

SUPERFICIE CONSTRUIDA m2					
BAJO RASANTE		CERRADA		TOTAL	
PLANTA SÓTANO - 1		2734,79		2734,79	
PLANTA SÓTANO - 2		3800,00		3800,00	
PLANTA SÓTANO - 3		3800,00		3800,00	
TOTAL SUPERFICIE BAJO RASANTE		10334,79		10334,79	
SOBRE RASANTE		CERRADA	ABIERTA 100%	ABIERTA 50%	TOTAL
PLANTA BAJA		3662,24	137,76	178,48	3978,48
PLANTA ALTILLO		1074,53	****	****	1074,53
PLANTA PRIMERA		2890,18	561,48	****	3451,66
PLANTA SEGUNDA		1611,09	30,40	187,18	1828,67
PLANTA AZOTEA		53,23	****	****	53,23
TOTAL SUPERFICIE SOBRE RASANTE		9291,27	729,64	365,66	10386,57
TOTAL SUPERFICIE CONSTRUIDA		19626,06	729,64	365,66	20721,36

SUPERFICIES ÚTILES CERRADAS TOTALES POR PLANTA		m2
PLANTA BAJA		3131,90
PLANTA ALTILLO		728,21
PLANTA PRIMERA		2823,58
PLANTA SEGUNDA		1415,32
PLANTA AZOTEA		22,71
PLANTA SÓTANO - 1		2693,35
PLANTA SÓTANO - 2		3333,60
PLANTA SÓTANO - 3		3570,28
TOTAL SUPERFICIE ÚTIL CERRADA		17518,95

SUPERFICIES ÚTILES CERRADAS			
PLANTA BAJA		m2	
VESTIBULO - CIRCULACIÓN		1110,37	
CONTROL		15,78	
OFICINA		25,99	
VESTIBULO 01		33,58	
PARADAS		1010,62	
VESTIBULO 02		11,65	
VESTIBULO 03		28,36	
DISTRIBUIDOR		60,97	
ASEOS 01		25,83	
ASEOS 02		12,29	
ASEOS 03		38,71	
ESCALERA MECANICA		73,87	
VESTIBULO 04		20,73	
VESTIBULO 05		10,16	
LOCAL 01		56,21	
LOCAL 02		56,21	
LOCAL 03		56,21	
LOCAL 04		56,21	
LOCAL 05		56,21	
LOCAL 06		56,21	
LOCAL 07		56,21	
LOCAL 08		56,21	
LOCAL 09		56,21	
LOCAL 10		56,21	
VESTIBULO 06		10,16	
VESTIBULO 07		20,73	
TOTAL PLANTA BAJA		3131,90	
PLANTA ALTILLO		m2	
VESTIBULO 01		28,10	
VESTIBULO 02		11,90	
OFICINAS MERCADO		276,83	
VESTIBULO 03		20,73	
CUARTO MAQUINARIA ACESNSOR		9,76	
ALTILLO LOCAL 01		35,04	
ALTILLO LOCAL 02		35,04	
ALTILLO LOCAL 03		35,04	
ALTILLO LOCAL 04		35,04	
ALTILLO LOCAL 05		35,04	
ALTILLO LOCAL 06		35,04	
ALTILLO LOCAL 07		35,04	
ALTILLO LOCAL 08		35,04	
ALTILLO LOCAL 09		35,04	
ALTILLO LOCAL 10		35,04	
CUARTO MAQUINARIA ACESNSOR		9,76	
VESTIBULO 04		20,73	
TOTAL PLANTA ALTILLO		728,21	
PLANTA PRIMERA		m2	
ESCALERA MECANICA		60,15	
DISTRIBUIDOR		230,07	
SERVICIOS		29,55	
VESTIBULO 01		25,30	
VESTIBULO 02		32,55	
CUARTO DE LIMPIEZA		7,00	
HIFERMERADO		1691,27	
RESTAURANTE 01		304,90	
RESTAURANTE 02		269,01	
VESTIBULO 03		20,63	
VESTIBULO 04		10,16	
VESTIBULO 05		10,16	
VESTIBULO 06		20,63	
VESTIBULO 07		17,19	
TOTAL PLANTA PRIMERA		2823,58	
PLANTA SEGUNDA		m2	
VESTIBULO		25,69	
DISTRIBUIDOR		31,88	
OFICINAS MUNICIPALES		803,73	
CUARTO MAQUINARIA MONTACARGAS		33,08	
RESTAURANTE 03		474,72	
SERVICIOS		106,27	
TOTAL PLANTA SEGUNDA		1415,32	
PLANTA AZOTEA		m2	
VESTIBULO		6,94	
CUARTO MAQUINARIA ACESNSOR		15,77	
TOTAL PLANTA AZOTEA		22,71	
PLANTA SÓTANO - 1		m2	
RAMPA ACCESO SÓTANO - 1		197,34	
APARCAMIENTO		1783,07	
VESTIBULO 01		12,59	
VESTIBULO 02		28,60	
VESTIBULO 03		6,30	
VESTIBULO 04		44,05	
CUARTO DE LIMPIEZA		8,01	
CUARTO DE RESIDUOS		38,19	
DISTRIBUIDOR		98,55	
VESTUARIOS		72,35	
ALMACENES		176,54	
VESTIBULO 05		15,05	
VESTIBULO 06		8,30	
VESTIBULO 07		17,19	
RAMPA ACCESO CARGA Y DESCARGA		196,62	
TOTAL PLANTA SÓTANO - 1		2693,35	
PLANTA SÓTANO - 2		m2	
RAMPA ACCESO SÓTANO - 2		197,34	
APARCAMIENTO		1813,39	
VESTIBULO 01		12,59	
VESTIBULO 02		28,60	
VESTIBULO 03		4,40	
DISTRIBUIDOR		110,68	
CONTROL		11,22	
CUARTO DE LIMPIEZA		8,01	
CAMARAS FRIGORIFICAS		292,51	
ZONA DE CARGA Y DESCARGA		773,82	
CONTENEDORES BASURAS		33,29	
VESTIBULO 04		6,90	
VESTIBULO 05		15,15	
VESTIBULO 06		8,30	
VESTIBULO 07		17,19	
TOTAL PLANTA SÓTANO - 2		3333,60	
PLANTA SÓTANO - 3		m2	
RAMPA ACCESO SÓTANO - 3		197,34	
APARCAMIENTO		3139,15	
VESTIBULO 01		10,36	
VESTIBULO 02		27,00	
DISTRIBUIDOR		40,22	
ALMACENES		83,08	
SALA DE MAQUINAS		21,75	
VESTIBULO 03		8,50	
VESTIBULO 04		17,19	
VESTIBULO 05		8,50	
VESTIBULO 06		17,19	
TOTAL PLANTA SÓTANO - 3		3570,28	

ALMACENES SÓTANO - 1		m2
ALMACÉN 01		7,69
ALMACÉN 02		6,76
ALMACÉN 03		9,01
ALMACÉN 04		7,75
ALMACÉN 05		7,69
ALMACÉN 06		7,78
ALMACÉN 07		9,01
ALMACÉN 08		10,36
ALMACÉN 09		9,56
ALMACÉN 10		9,41
ALMACÉN 11		8,02
ALMACÉN 12		8,02
ALMACÉN 13		8,02
ALMACÉN 14		7,87
ALMACÉN 15		8,48
ALMACÉN 16		8,48
ALMACÉN 17		9,41
ALMACÉN 18		9,26
ALMACÉN 19		8,98
ALMACÉN 20		8,98
TOTAL ALMACENES SÓTANO - 1		170,54

CAMARAS FRIGORIFICAS SÓTANO - 2		m2
CONSIGNA FRIGORIFICA		29,99
CAMARA CARNE		44,43
CAMARA PESCAADO		40,46
CAMARA CONGELADOS		27,63
CAMARA HIELO		6,88
CAMARA FRUTAS		43,74
CAMARA CHARCUTERIA		51,23
CEBADOR		48,13
TOTAL CAMARAS FRIGORIFICAS		292,51

ALMACENES SÓTANO - 3		m2
ALMACÉN 01		12,36
ALMACÉN 02		7,32
ALMACÉN 03		7,32
ALMACÉN 04		7,32
ALMACÉN 05		7,32
ALMACÉN 06		7,32
ALMACÉN 07		7,32
ALMACÉN 08		7,32
ALMACÉN 09		7,32
ALMACÉN 10		12,36
TOTAL ALMACENES SÓTANO - 3		83,08

SUPERFICIE ÚTIL PARADAS		m2
PARADA 01		17,85
PARADA 02		16,99
PARADA 03		16,99
PARADA 04		16,99
PARADA 05		16,99
PARADA 06		16,99
PARADA 07		16,99
PARADA 08		16,99
PARADA 09		16,99
PARADA 10		16,99
PARADA 11		16,99
PARADA 12		16,99
PARADA 13		16,99
PARADA 14		16,99
PARADA 15		16,67
PARADA 16		10,45
PARADA 17		12,21
PARADA 18		12,21
PARADA 19		12,21
PARADA 20		12,21
PARADA 21		12,21
PARADA 22		12,21
PARADA 23		10,45
PARADA 24		10,45
PARADA 25		12,21
PARADA 26		12,21
PARADA 27		12,21
PARADA 28		12,21
PARADA 29		12,21
PARADA 30		12,21
PARADA 31		12,21
PARADA 32		12,21
PARADA 33		12,21
PARADA 34		12,21
PARADA 35		10,45
PARADA 36		10,45
PARADA 37		12,21
PARADA 38		12,21
PARADA 39		12,21
PARADA 40		12,21
PARADA 41		12,21
PARADA 42		12,21
PARADA 43		10,45
PARADA 44		10,45
PARADA 45		12,21
PARADA 46		12,21
PARADA 47		12,21
PARADA 48		12,21
PARADA 49		12,21
PARADA 50		12,21
PARADA 51		12,21
PARADA 52		12,21
PARADA 53		12,21
PARADA 54		12,21
PARADA 55		10,45
PARADA 56		15,52
PARADA 57		16,99
PARADA 58		16,99
PARADA 59		16,99
PARADA 60		16,99
PARADA 61		16,99
PARADA 62		16,99
PARADA 63		17,85
PARADA 64		17,85
PARADA 65		16,99
PARADA 66		16,99
PARADA 67		16,99
PARADA 68		16,99
PARADA 69		16,99
PARADA 70		16,99
PARADA 71		16,99
PARADA 72		16,99
PARADA 73		16,99
PARADA 74		16,99
PARADA 75		17,85
TOTAL PARADAS		1070,82

SUPERFICIE CONSTRUIDA m2					
BAJO RASANTE		CERRADA		TOTAL	
PLANTA SÓTANO - 1		2734,79		2734,79	
PLANTA SÓTANO - 2		3800,00		3800,00	
PLANTA SÓTANO - 3		3800,00		3800,00	
TOTAL SUPERFICIE BAJO RASANTE		10334,79		10334,79	
SOBRE RASANTE		CERRADA	ABIERTA 100%	ABIERTA 50%	TOTAL
PLANTA BAJA		3652,24	137,76	178,48	3978,48
PLANTA ALTILLO		1074,53	****		1074,53
PLANTA PRIMERA		2890,18	561,48	****	3451,66
PLANTA SEGUNDA		1611,09	30,40	187,18	1828,67
PLANTA AZOTEA		53,23	****	****	53,23
TOTAL SUPERFICIE SOBRE RASANTE		9291,27	729,64	365,66	10386,57
TOTAL SUPERFICIE CONSTRUIDA		19626,06	729,64	365,66	20721,36

SUPERFICIES ÚTILES CERRADAS TOTALES POR PLANTA		m2
PLANTA BAJA		3131,90
PLANTA ALTILLO		728,21
PLANTA PRIMERA		2823,58
PLANTA SEGUNDA		1415,32
PLANTA AZOTEA		22,71
PLANTA SÓTANO - 1		2693,35
PLANTA SÓTANO - 2		3333,60
PLANTA SÓTANO - 3		3570,28
TOTAL SUPERFICIE ÚTIL CERRADA		17518,95

SUPERFICIES ÚTILES CERRADAS			
PLANTA BAJA		m2	
VESTIBULO CIRCULACIÓN		1110,37	
CONTROL		15,78	
OFICINA		25,99	
VESTIBULO 01		33,58	
PARADAS		1070,62	
VESTIBULO 02		11,65	
VESTIBULO 03		28,36	
DISTRIBUIDOR		60,97	
ASEOS 01		25,83	
ASEOS 02		12,29	
ASEOS 03		38,71	
ESCALERA MECANICA		73,87	
VESTIBULO 04		20,73	
VESTIBULO 05		10,16	
LOCAL 01		56,21	
LOCAL 02		56,21	
LOCAL 03		56,21	
LOCAL 04		56,21	
LOCAL 05		56,21	
LOCAL 06		56,21	
LOCAL 07		56,21	
LOCAL 08		56,21	
LOCAL 09		56,21	
LOCAL 10		56,21	
VESTIBULO 06		10,16	
VESTIBULO 07		20,73	
TOTAL PLANTA BAJA		3131,90	
PLANTA ALTILLO		m2	
VESTIBULO 01		28,10	
VESTIBULO 02		11,90	
OFICINAS MERCADO		276,83	
VESTIBULO 03		20,73	
CUARTO MAQUINARIA ACESNSOR		9,76	
ALTILLO LOCAL 01		35,04	
ALTILLO LOCAL 02		35,04	
ALTILLO LOCAL 03		35,04	
ALTILLO LOCAL 04		35,04	
ALTILLO LOCAL 05		35,04	
ALTILLO LOCAL 06		35,04	
ALTILLO LOCAL 07		35,04	
ALTILLO LOCAL 08		35,04	
ALTILLO LOCAL 09		35,04	
ALTILLO LOCAL 10		35,04	
CUARTO MAQUINARIA ACESNSOR		9,76	
VESTIBULO 04		20,73	
TOTAL PLANTA ALTILLO		728,21	
PLANTA PRIMERA		m2	
ESCALERA MECANICA		60,15	
DISTRIBUIDOR		230,07	
SERVICIOS		29,55	
VESTIBULO 01		25,30	
VESTIBULO 02		32,55	
CUARTO DE LIMPIEZA		7,00	
SUPERMERCADO		1691,27	
RESTAURANTE 01		304,90	
RESTAURANTE 02		269,01	
VESTIBULO 03		20,63	
VESTIBULO 04		10,16	
VESTIBULO 05		10,16	
VESTIBULO 06		20,63	
VESTIBULO 07		17,19	
TOTAL PLANTA PRIMERA		2823,58	
PLANTA SEGUNDA		m2	
VESTIBULO		25,69	
DISTRIBUIDOR		31,88	
OFICINAS MUNICIPALES		803,73	
CUARTO MAQUINARIA MONTACARGAS		474,72	
RESTAURANTE 03		106,27	
SERVICIOS		48,13	
TOTAL PLANTA SEGUNDA		1415,32	
PLANTA AZOTEA		m2	
VESTIBULO		6,94	
CUARTO MAQUINARIA ACESNSOR		15,77	
TOTAL PLANTA AZOTEA		22,71	
PLANTA SÓTANO - 1		m2	
RAMPA ACCESO SÓTANO - 1		197,34	
APARCAMIENTO		1783,07	
VESTIBULO 01		12,59	
VESTIBULO 02		12,59	
VESTIBULO 03		6,50	
VESTIBULO 04		44,05	
CUARTO DE LIMPIEZA		8,01	
GESTIÓN DE RESIDUOS		38,19	
DISTRIBUIDOR		98,55	
VESTUARIOS		72,35	
ALMACENES		176,54	
VESTIBULO 05		15,05	
VESTIBULO 06		8,50	
VESTIBULO 07		17,19	
RAMPAS ACCESO CARGA Y DESCARGA		196,62	
TOTAL PLANTA SÓTANO - 1		2893,35	
PLANTA SÓTANO - 2		m2	
RAMPA ACCESO SÓTANO - 2		197,34	
APARCAMIENTO		1813,39	
VESTIBULO 01		12,59	
VESTIBULO 02		28,60	
VESTIBULO 03		4,40	
DISTRIBUIDOR		110,68	
CONTROL		11,22	
CUARTO DE LIMPIEZA		8,01	
CAMARAS FRIGORIFICAS		292,51	
ZONA DE CARGA Y DESCARGA		773,82	
CONTENEDORES BASURAS		33,29	
VESTIBULO 04		6,90	
VESTIBULO 05		15,15	
VESTIBULO 06		8,50	
VESTIBULO 07		17,19	
TOTAL PLANTA SÓTANO - 2		3353,60	
PLANTA SÓTANO - 3		m2	
RAMPA ACCESO SÓTANO - 3		197,34	
APARCAMIENTO		3159,15	
VESTIBULO 01		10,36	
VESTIBULO 02		27,00	
DISTRIBUIDOR		40,22	
ALMACENES		83,08	
SALA DE MAQUINAS		21,75	
VESTIBULO 03		8,50	
VESTIBULO 04		17,19	
VESTIBULO 05		8,50	
VESTIBULO 06		17,19	
TOTAL PLANTA SÓTANO - 3		3570,28	

ALMACENES SÓTANO - 1		m2
ALMACÉN 01		7,69
ALMACÉN 02		6,76
ALMACÉN 03		9,01
ALMACÉN 04		7,75
ALMACÉN 05		7,69
ALMACÉN 06		7,78
ALMACÉN 07		9,01
ALMACÉN 08		10,36
ALMACÉN 09		9,56
ALMACÉN 10		9,41
ALMACÉN 11		8,02
ALMACÉN 12		8,02
ALMACÉN 13		8,02
ALMACÉN 14		7,87
ALMACÉN 15		8,48
ALMACÉN 16		8,48
ALMACÉN 17		9,41
ALMACÉN 18		9,26
ALMACÉN 19		8,98
ALMACÉN 20		8,98
TOTAL ALMACENES SÓTANO - 1		170,54

CAMARAS FRIGORIFICAS SÓTANO - 2		m2
CONSIGNA FRIGORIFICA		29,99
CAMARA CARNE		44,43
CAMARA PESCAADO		40,46
CAMARA CONGELADOS		27,63
CAMARA HIELO		6,88
CAMARA FRUTAS		43,74
CAMARA CHARCUTERIA		51,23
CEBADOR		48,13
TOTAL CAMARAS FRIGORIFICAS		292,51

ALMACENES SÓTANO - 3		m2
ALMACÉN 01		12,26
ALMACÉN 02		7,32
ALMACÉN 03		7,32
ALMACÉN 04		7,32
ALMACÉN 05		7,32
ALMACÉN 06		7,32
ALMACÉN 07		7,32
ALMACÉN 08		7,32
ALMACÉN 09		7,32
ALMACÉN 10		12,26
TOTAL ALMACENES SÓTANO - 3		83,08

SUPERFICIE ÚTIL PARADAS		m2
PARADA 01		17,85
PARADA 02		16,99
PARADA 03		16,99
PARADA 04		16,99
PARADA 05		16,99
PARADA 06		16,99
PARADA 07		16,99
PARADA 08		16,99
PARADA 09		16,99
PARADA 10		16,99
PARADA 11		16,99
PARADA 12		16,99
PARADA 13		16,99
PARADA 14		16,99
PARADA 15		16,67
PARADA 16		10,45
PARADA 17		12,21
PARADA 18		12,21
PARADA 19		12,21
PARADA 20		12,21
PARADA 21		12,21
PARADA 22		12,21
PARADA 23		10,45
PARADA 24		10,45
PARADA 25		12,21
PARADA 26		12,21
PARADA 27		12,21
PARADA 28		12,21
PARADA 29		12,21
PARADA 30		12,21
PARADA 31		12,21
PARADA 32		12,21
PARADA 33		12,21
PARADA 34		12,21
PARADA 35		10,45
PARADA 36		10,45
PARADA 37		12,21
PARADA 38		12,21
PARADA 39		12,21
PARADA 40		12,21
PARADA 41		12,21
PARADA 42		12,21
PARADA 43		10,45
PARADA 44		10,45
PARADA 45		12,21
PARADA 46		12,21
PARADA 47		12,21
PARADA 48		12,21
PARADA 49		12,21
PARADA 50		12,21
PARADA 51		12,21
PARADA 52		12,21
PARADA 53		12,21
PARADA 54		12,21
PARADA 55		10,45
PARADA 56		15,52
PARADA 57		16,99
PARADA 58		16,99
PARADA 59		16,99
PARADA 60		16,99
PARADA 61		16,99
PARADA 62		16,99
PARADA 63		17,85
PARADA 64		17,85
PARADA 65		16,99
PARADA 66		16,99
PARADA 67		16,99
PARADA 68		16,99
PARADA 69		16,99
PARADA 70		16,99
PARADA 71		16,99
PARADA 72		16,99
PARADA 73		16,99
PARADA 74		16,99
PARADA 75		17,85
TOTAL PARADAS		1070,62

SUPERFICIE CONSTRUIDA m2					
BAJO RASANTE		CERRADA	TOTAL		
PLANTA SÓTANO - 1		2734,79	2734,79		
PLANTA SÓTANO - 2		3800,00	3800,00		
PLANTA SÓTANO - 3		3800,00	3800,00		
TOTAL SUPERFICIE BAJO RASANTE		10334,79	10334,79		
SOBRE RASANTE		CERRADA	ABIERTA 100%	ABIERTA 50%	TOTAL
PLANTA BAJA		3652,24	137,76	178,48	3978,48
PLANTA ALTILLO		1074,53	****	****	1074,53
PLANTA PRIMERA		2890,18	561,48	****	3451,66
PLANTA SEGUNDA		1611,09	30,40	187,18	1828,67
PLANTA AZOTEA		53,23	****	****	53,23
TOTAL SUPERFICIE SOBRE RASANTE		9291,27	729,64	365,66	10386,57
TOTAL SUPERFICIE CONSTRUIDA		19626,06	729,64	365,66	20721,36

SUPERFICIES ÚTILES CERRADAS TOTALES POR PLANTA		m2
PLANTA BAJA		3131,90
PLANTA ALTILLO		728,21
PLANTA PRIMERA		2823,58
PLANTA SEGUNDA		1415,32
PLANTA AZOTEA		22,71
PLANTA SÓTANO - 1		2693,35
PLANTA SÓTANO - 2		3333,60
PLANTA SÓTANO - 3		3570,28
TOTAL SUPERFICIE ÚTIL CERRADA		17518,95


SUPERFICIES ÚTILES CERRADAS		
PLANTA BAJA		
VESTIBULO CIRCULACIÓN	m2	1110,37
CONTROL	m2	15,78
OFICINA	m2	25,99
VESTIBULO 01	m2	33,58
PARADAS	m2	1010,62
VESTIBULO 02	m2	11,65
VESTIBULO 03	m2	28,36
DISTRIBUIDOR	m2	60,97
ASEOS 01	m2	25,83
ASEOS 02	m2	12,29
ASEOS 03	m2	38,71
ESCALERA MECÁNICA	m2	73,87
VESTIBULO 04	m2	20,73
VESTIBULO 05	m2	10,16
LOCAL 01	m2	56,21
LOCAL 02	m2	56,21
LOCAL 03	m2	56,21
LOCAL 04	m2	56,21
LOCAL 05	m2	56,21
LOCAL 06	m2	56,21
LOCAL 07	m2	56,21
LOCAL 08	m2	56,21
LOCAL 09	m2	56,21
LOCAL 10	m2	56,21
VESTIBULO 06	m2	10,16
VESTIBULO 07	m2	20,73
TOTAL PLANTA BAJA		3131,90
PLANTA ALTILLO		
VESTIBULO 01	m2	28,10
VESTIBULO 02	m2	11,90
OFICINAS MERCADO	m2	276,83
VESTIBULO 03	m2	20,73
CUARTO MAQUINARIA ACESNSOR	m2	9,76
ALTILLO LOCAL 01	m2	35,04
ALTILLO LOCAL 02	m2	35,04
ALTILLO LOCAL 03	m2	35,04
ALTILLO LOCAL 04	m2	35,04
ALTILLO LOCAL 05	m2	35,04
ALTILLO LOCAL 06	m2	35,04
ALTILLO LOCAL 07	m2	35,04
ALTILLO LOCAL 08	m2	35,04
ALTILLO LOCAL 09	m2	35,04
ALTILLO LOCAL 10	m2	35,04
CUARTO MAQUINARIA ACESNSOR	m2	9,76
VESTIBULO 04	m2	20,73
TOTAL PLANTA ALTILLO		728,21
PLANTA PRIMERA		
ESCALERA MECÁNICA	m2	60,15
DISTRIBUIDOR	m2	230,07
SERVICIOS	m2	29,55
VESTIBULO 01	m2	25,30
VESTIBULO 02	m2	32,55
CUARTO DE LIMPIEZA	m2	7,00
HIPERMERCADO	m2	1601,27
RESTAURANTE 01	m2	304,90
RESTAURANTE 02	m2	269,01
VESTIBULO 03	m2	20,63
VESTIBULO 04	m2	10,16
VESTIBULO 05	m2	10,16
VESTIBULO 06	m2	20,63
VESTIBULO 07	m2	17,19
TOTAL PLANTA PRIMERA		2823,58
PLANTA SEGUNDA		
VESTIBULO	m2	25,69
DISTRIBUIDOR	m2	31,88
OFICINAS MUNICIPALES	m2	803,73
CUARTO MAQUINARIA MONTACARGAS	m2	33,08
RESTAURANTE 03	m2	414,72
SERVICIOS	m2	106,27
TOTAL PLANTA SEGUNDA		1415,32
PLANTA AZOTEA		
VESTIBULO	m2	6,94
CUARTO MAQUINARIA ACESNSOR	m2	15,77
TOTAL PLANTA AZOTEA		22,71
PLANTA SÓTANO - 1		
RAMPA ACCESO SÓTANO - 1	m2	197,34
APARCAMIENTO	m2	1783,07
VESTIBULO 01	m2	12,59
VESTIBULO 02	m2	28,60
VESTIBULO 03	m2	6,30
VESTIBULO 04	m2	44,05
CUARTO DE LIMPIEZA	m2	8,01
GESTIÓN DE RESIDUOS	m2	38,19
DISTRIBUIDOR	m2	98,55
VESTUARIOS	m2	72,35
ALMACENES	m2	176,54
VESTIBULO 05	m2	15,05
VESTIBULO 06	m2	8,30
VESTIBULO 07	m2	17,19
TOTAL PLANTA SÓTANO - 1		2693,35
PLANTA SÓTANO - 2		
RAMPA ACCESO SÓTANO - 2	m2	197,34
APARCAMIENTO	m2	1813,39
VESTIBULO 01	m2	12,59
VESTIBULO 02	m2	28,60
VESTIBULO 03	m2	4,40
DISTRIBUIDOR	m2	110,68
CONTROL	m2	11,22
CUARTO DE LIMPIEZA	m2	8,01
CÁMARAS FRIGORÍFICAS	m2	292,51
ZONA DE CARGA Y DESCARGA	m2	773,82
CONTENEDORES BASURAS	m2	33,29
VESTIBULO 04	m2	6,90
VESTIBULO 05	m2	15,15
VESTIBULO 06	m2	8,30
VESTIBULO 07	m2	17,19
TOTAL PLANTA SÓTANO - 2		3333,60
PLANTA SÓTANO - 3		
RAMPA ACCESO SÓTANO - 3	m2	197,34
APARCAMIENTO	m2	3159,15
VESTIBULO 01	m2	10,36
VESTIBULO 02	m2	27,00
DISTRIBUIDOR	m2	40,22
ALMACENES	m2	83,08
SALA DE MÁQUINAS	m2	21,75
VESTIBULO 03	m2	8,50
VESTIBULO 04	m2	17,19
VESTIBULO 05	m2	8,30
VESTIBULO 06	m2	17,19
TOTAL PLANTA SÓTANO - 3		3570,28

ALMACENES SÓTANO - 1		m2
ALMACÉN 01		7,69
ALMACÉN 02		6,76
ALMACÉN 03		9,01
ALMACÉN 04		7,75
ALMACÉN 05		7,69
ALMACÉN 06		7,78
ALMACÉN 07		9,01
ALMACÉN 08		10,36
ALMACÉN 09		9,56
ALMACÉN 10		9,41
ALMACÉN 11		8,02
ALMACÉN 12		8,02
ALMACÉN 13		8,02
ALMACÉN 14		7,87
ALMACÉN 15		8,48
ALMACÉN 16		8,48
ALMACÉN 17		9,41
ALMACÉN 18		9,26
ALMACÉN 19		8,98
ALMACÉN 20		8,98
TOTAL ALMACENES SÓTANO - 1		170,54

CÁMARAS FRIGORÍFICAS SÓTANO - 2		m2
CONSIGNA FRIGORÍFICA		29,99
CÁMARA CARNE		44,43
CÁMARA PESCADO		40,48
CÁMARA CONGELADOS		27,63
CÁMARA HIELO		6,88
CÁMARA FRUTAS		43,74
CÁMARA CHARCUTERÍA		51,23
CEBADOR		48,13
TOTAL CÁMARAS FRIGORÍFICAS		292,51

ALMACENES SÓTANO - 3		m2
ALMACÉN 01		12,36
ALMACÉN 02		7,32
ALMACÉN 03		7,32
ALMACÉN 04		7,32
ALMACÉN 05		7,32
ALMACÉN 06		7,32
ALMACÉN 07		7,32
ALMACÉN 08		7,32
ALMACÉN 09		7,32
ALMACÉN 10		12,36
TOTAL ALMACENES SÓTANO - 3		83,08

SUPERFICIE ÚTIL PARADAS		m2
PARADA 01		17,85
PARADA 02		16,99
PARADA 03		16,99
PARADA 04		16,99
PARADA 05		16,99
PARADA 06		16,99
PARADA 07		16,99
PARADA 08		16,99
PARADA 09		16,99
PARADA 10		16,99
PARADA 11		16,99
PARADA 12		16,99
PARADA 13		16,99
PARADA 14		16,99
PARADA 15		16,67
PARADA 16		10,45
PARADA 17		12,21
PARADA 18		12,21
PARADA 19		12,21
PARADA 20		12,21
PARADA 21		12,21
PARADA 22		12,21
PARADA 23		10,45
PARADA 24		10,45
PARADA 25		12,21
PARADA 26		12,21
PARADA 27		12,21
PARADA 28		12,21
PARADA 29		12,21
PARADA 30		12,21
PARADA 31		12,21
PARADA 32		12,21
PARADA 33		12,21
PARADA 34		12,21
PARADA 35		10,45
PARADA 36		10,45
PARADA 37		12,21
PARADA 38		12,21
PARADA 39		12,21
PARADA 40		12,21
PARADA 41		12,21
PARADA 42		12,21
PARADA 43		10,45
PARADA 44		10,45
PARADA 45		12,21
PARADA 46		12,21
PARADA 47		12,21
PARADA 48		12,21
PARADA 49		12,21
PARADA 50		12,21
PARADA 51		12,21
PARADA 52		12,21
PARADA 53		12,21
PARADA 54		12,21
PARADA 55		10,45
PARADA 56		15,52
PARADA 57		16,99
PARADA 58		16,99
PARADA 59		16,99
PARADA 60		16,99
PARADA 61		16,99
PARADA 62		16,99
PARADA 63		17,85
PARADA 64		17,85
PARADA 65		16,99
PARADA 66		16,99
PARADA 67		16,99
PARADA 68		16,99
PARADA 69		16,99
PARADA 70		16,99
PARADA 71		16,99
PARADA 72		16,99
PARADA 73		16,99
PARADA 74		16,99
PARADA 75		17,85
TOTAL PARADAS		1070,62

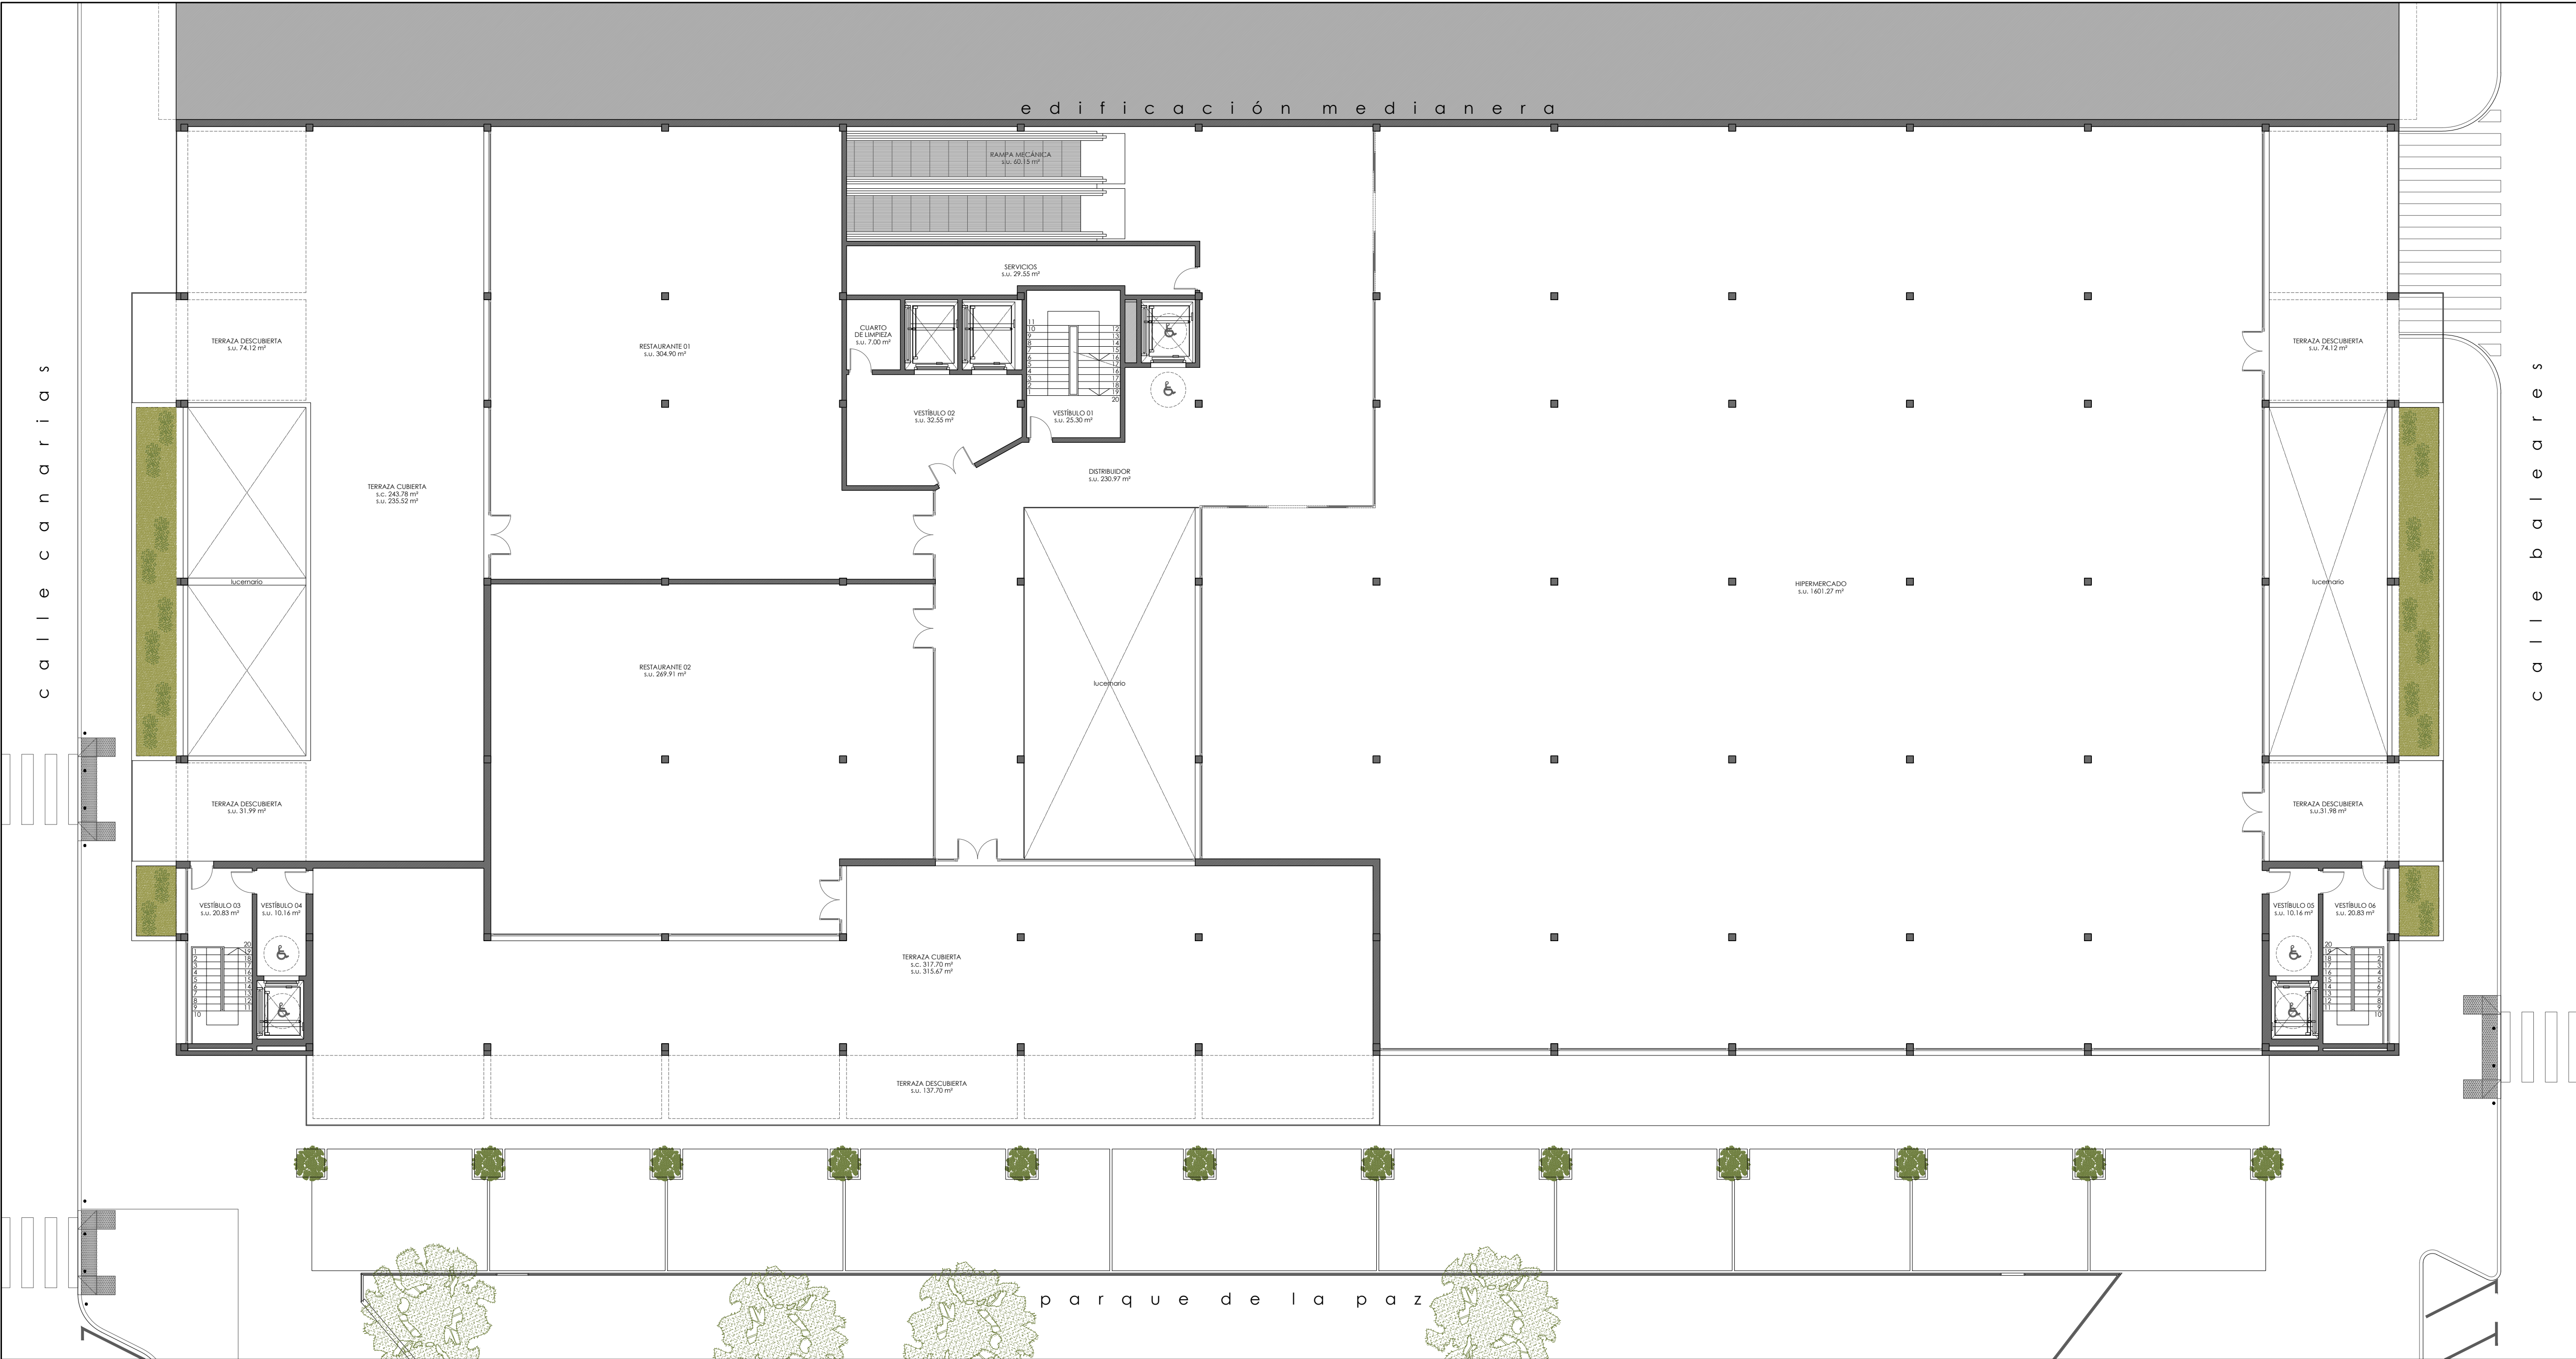

PLANTA PRIMERA



ANTEPROYECTO
MERCAT NOU
CIUTAT D'EIVISSA



PLANO
PLANTA PRIMERA

EL ARQUITECTO MUNICIPAL

RAFAEL GARCÍA LOZANO
TÉCNICAS EVA RIERA LOCK
SANDRA CASTELLANO
DELINANTES M. NAVARRO AGUILERA
Vº Bº EL ALCALDE

EXPEDIENTE 2.200
FECHA OCTUBRE 2023
ESCALA 1 / 150
PLANO Nº A03

SUPERFICIE CONSTRUIDA m2					
BAJO RASANTE		CERRADA		TOTAL	
PLANTA SÓTANO - 1		2734,79		2734,79	
PLANTA SÓTANO - 2		3800,00		3800,00	
PLANTA SÓTANO - 3		3800,00		3800,00	
TOTAL SUPERFICIE BAJO RASANTE		10334,79		10334,79	
SOBRE RASANTE		CERRADA	ABIERTA 100%	ABIERTA 50%	TOTAL
PLANTA BAJA		3652,24	137,76	178,48	3978,48
PLANTA ALTILLO		1074,53	****		1074,53
PLANTA PRIMERA		2890,18	561,48	****	3451,66
PLANTA SEGUNDA		1611,09	30,40	187,18	1828,67
PLANTA AZOTEA		53,23	****	****	53,23
TOTAL SUPERFICIE SOBRE RASANTE		9291,27	729,64	365,66	10386,57
TOTAL SUPERFICIE CONSTRUIDA		19626,06	729,64	365,66	20721,36

SUPERFICIES ÚTILES CERRADAS TOTALES POR PLANTA		m2
PLANTA BAJA		3131,90
PLANTA ALTILLO		728,21
PLANTA PRIMERA		2923,58
PLANTA SEGUNDA		1415,32
PLANTA AZOTEA		22,71
PLANTA SÓTANO - 1		2693,35
PLANTA SÓTANO - 2		3333,60
PLANTA SÓTANO - 3		3570,28
TOTAL SUPERFICIE ÚTIL CERRADA		17518,95

SUPERFICIES ÚTILES CERRADAS			
PLANTA BAJA		m2	
VESTIBULO - CIRCULACIÓN		1110,37	
CONTROL		15,78	
OFICINA		25,99	
VESTIBULO 01		33,58	
PARADAS		1010,62	
VESTIBULO 02		11,65	
VESTIBULO 03		28,36	
DISTRIBUIDOR		60,97	
ASEOS 01		25,83	
ASEOS 02		12,29	
ASEOS 03		38,71	
ESCALERA MECANICA		73,87	
VESTIBULO 04		20,73	
VESTIBULO 05		10,16	
LOCAL 01		56,21	
LOCAL 02		56,21	
LOCAL 03		56,21	
LOCAL 04		56,21	
LOCAL 05		56,21	
LOCAL 06		56,21	
LOCAL 07		56,21	
LOCAL 08		56,21	
LOCAL 09		56,21	
LOCAL 10		56,21	
VESTIBULO 06		10,16	
VESTIBULO 07		20,73	
TOTAL PLANTA BAJA		3131,90	
PLANTA ALTILLO		m2	
VESTIBULO 01		28,10	
VESTIBULO 02		11,90	
OFICINAS MERCADO		276,83	
VESTIBULO 03		20,73	
CUARTO MAQUINARIA ACESNSOR		9,76	
ALTILLO LOCAL 01		35,04	
ALTILLO LOCAL 02		35,04	
ALTILLO LOCAL 03		35,04	
ALTILLO LOCAL 04		35,04	
ALTILLO LOCAL 05		35,04	
ALTILLO LOCAL 06		35,04	
ALTILLO LOCAL 07		35,04	
ALTILLO LOCAL 08		35,04	
ALTILLO LOCAL 09		35,04	
ALTILLO LOCAL 10		35,04	
CUARTO MAQUINARIA ACESNSOR		9,76	
VESTIBULO 04		20,73	
TOTAL PLANTA ALTILLO		728,21	
PLANTA PRIMERA		m2	
ESCALERA MECANICA		60,15	
DISTRIBUIDOR		230,07	
SERVICIOS		29,55	
VESTIBULO 01		25,30	
VESTIBULO 02		32,55	
CUARTO DE LIMPIEZA		7,00	
INFERMERADO		1601,27	
RESTAURANTE 01		304,90	
RESTAURANTE 02		269,01	
VESTIBULO 03		20,63	
VESTIBULO 04		10,16	
VESTIBULO 05		10,16	
VESTIBULO 06		20,63	
VESTIBULO 07		17,19	
TOTAL PLANTA PRIMERA		2923,58	
PLANTA SEGUNDA		m2	
VESTIBULO		25,69	
DISTRIBUIDOR		31,88	
OFICINAS MUNICIPALES		803,73	
CUARTO MAQUINARIA MONTACARGAS		33,08	
RESTAURANTE 03		414,72	
SERVICIOS		106,27	
TOTAL PLANTA SEGUNDA		1415,32	
PLANTA AZOTEA		m2	
VESTIBULO		6,94	
CUARTO MAQUINARIA ACESNSOR		15,77	
TOTAL PLANTA AZOTEA		22,71	
PLANTA SÓTANO - 1		m2	
RAMPA ACCESO SÓTANO - 1		197,34	
APARCAMIENTO		1783,07	
VESTIBULO 01		12,59	
VESTIBULO 02		28,60	
VESTIBULO 03		6,30	
VESTIBULO 04		44,05	
CUARTO DE LIMPIEZA		8,01	
GESTIÓN DE RESIDUOS		38,19	
DISTRIBUIDOR		98,55	
VESTUARIOS		72,35	
ALMACENES		176,54	
VESTIBULO 05		15,05	
VESTIBULO 06		8,30	
VESTIBULO 07		17,19	
RAMPA ACCESO CARGA Y DESCARGA		196,62	
TOTAL PLANTA SÓTANO - 1		2893,35	
PLANTA SÓTANO - 2		m2	
RAMPA ACCESO SÓTANO - 2		197,34	
APARCAMIENTO		1813,39	
VESTIBULO 01		12,59	
VESTIBULO 02		28,60	
VESTIBULO 03		4,40	
DISTRIBUIDOR		110,68	
CONTROL		11,22	
CUARTO DE LIMPIEZA		8,01	
CAMARAS FRIGORIFICAS		292,51	
ZONA DE CARGA Y DESCARGA		773,82	
CONTENEDORES BASURAS		33,29	
VESTIBULO 04		6,90	
VESTIBULO 05		15,15	
VESTIBULO 06		8,30	
VESTIBULO 07		17,19	
TOTAL PLANTA SÓTANO - 2		3353,60	
PLANTA SÓTANO - 3		m2	
RAMPA ACCESO SÓTANO - 3		197,34	
APARCAMIENTO		3159,15	
VESTIBULO 01		10,36	
VESTIBULO 02		27,00	
DISTRIBUIDOR		40,22	
ALMACENES		83,08	
SALA DE MAQUINAS		21,75	
VESTIBULO 03		8,50	
VESTIBULO 04		17,19	
VESTIBULO 05		8,30	
VESTIBULO 06		17,19	
TOTAL PLANTA SÓTANO - 3		3570,28	

ALMACENES SÓTANO - 1		m2
ALMACÉN 01		7,69
ALMACÉN 02		6,76
ALMACÉN 03		9,01
ALMACÉN 04		7,75
ALMACÉN 05		7,69
ALMACÉN 06		7,78
ALMACÉN 07		9,01
ALMACÉN 08		10,36
ALMACÉN 09		9,56
ALMACÉN 10		9,41
ALMACÉN 11		8,02
ALMACÉN 12		8,02
ALMACÉN 13		8,02
ALMACÉN 14		7,87
ALMACÉN 15		8,48
ALMACÉN 16		8,48
ALMACÉN 17		9,41
ALMACÉN 18		9,26
ALMACÉN 19		8,98
ALMACÉN 20		8,98
TOTAL ALMACENES SÓTANO - 1		170,54

CAMARAS FRIGORIFICAS SÓTANO - 2		m2
CONSIGNA FRIGORIFICA		29,99
CAMARA CARNE		44,43
CAMARA PESCAADO		40,48
CAMARA CONGELADOS		27,63
CAMARA HIELO		6,88
CAMARA FRUTAS		43,74
CAMARA CHARCUTERIA		51,23
OBRADOR		48,13
TOTAL CAMARAS FRIGORIFICAS		292,51

ALMACENES SÓTANO - 3		m2
ALMACÉN 01		12,26
ALMACÉN 02		7,32
ALMACÉN 03		7,32
ALMACÉN 04		7,32
ALMACÉN 05		7,32
ALMACÉN 06		7,32
ALMACÉN 07		7,32
ALMACÉN 08		7,32
ALMACÉN 09		7,32
ALMACÉN 10		12,26
TOTAL ALMACENES SÓTANO - 3		83,08

SUPERFICIE ÚTIL PARADAS		m2
PARADA 01		17,85
PARADA 02		16,99
PARADA 03		16,99
PARADA 04		16,99
PARADA 05		16,99
PARADA 06		16,99
PARADA 07		16,99
PARADA 08		16,99
PARADA 09		16,99
PARADA 10		16,99
PARADA 11		16,99
PARADA 12		16,99
PARADA 13		16,99
PARADA 14		16,99
PARADA 15		16,67
PARADA 16		10,45
PARADA 17		12,21
PARADA 18		12,21
PARADA 19		12,21
PARADA 20		12,21
PARADA 21		12,21
PARADA 22		12,21
PARADA 23		10,45
PARADA 24		10,45
PARADA 25		12,21
PARADA 26		12,21
PARADA 27		12,21
PARADA 28		12,21
PARADA 29		12,21
PARADA 30		12,21
PARADA 31		12,21
PARADA 32		12,21
PARADA 33		12,21
PARADA 34		12,21
PARADA 35		10,45
PARADA 36		10,45
PARADA 37		12,21
PARADA 38		12,21
PARADA 39		12,21
PARADA 40		12,21
PARADA 41		12,21
PARADA 42		12,21
PARADA 43		10,45
PARADA 44		10,45
PARADA 45		12,21
PARADA 46		12,21
PARADA 47		12,21
PARADA 48		12,21
PARADA 49		12,21
PARADA 50		12,21
PARADA 51		12,21
PARADA 52		12,21
PARADA 53		12,21
PARADA 54		12,21
PARADA 55		10,45
PARADA 56		15,52
PARADA 57		16,99
PARADA 58		16,99
PARADA 59		16,99
PARADA 60		16,99
PARADA 61		16,99
PARADA 62		16,99
PARADA 63		17,85
PARADA 64		17,85
PARADA 65		16,99
PARADA 66		16,99
PARADA 67		16,99
PARADA 68		16,99
PARADA 69		16,99
PARADA 70		16,99
PARADA 71		16,99
PARADA 72		16,99
PARADA 73		16,99
PARADA 74		16,99
PARADA 75		17,85
TOTAL PARADAS		1070,62

SUPERFICIE CONSTRUIDA m2					
BAJO RASANTE		CERRADA		TOTAL	
PLANTA SÓTANO - 1		2734,79		2734,79	
PLANTA SÓTANO - 2		3800,00		3800,00	
PLANTA SÓTANO - 3		3800,00		3800,00	
TOTAL SUPERFICIE BAJO RASANTE		10334,79		10334,79	
SOBRE RASANTE		CERRADA	ABIERTA 100%	ABIERTA 50%	TOTAL
PLANTA BAJA		3652,24	137,76	178,48	3978,48
PLANTA ALTILLO		1074,53	****		1074,53
PLANTA PRIMERA		2890,18	561,48	****	3451,66
PLANTA SEGUNDA		1611,09	30,40	187,18	1828,67
PLANTA AZOTEA		53,23	****	****	53,23
TOTAL SUPERFICIE SOBRE RASANTE		9291,27	729,64	365,66	10386,57
TOTAL SUPERFICIE CONSTRUIDA		19626,06	729,64	365,66	20721,36

SUPERFICIES ÚTILES CERRADAS TOTALES POR PLANTA		m2
PLANTA BAJA		3131,90
PLANTA ALTILLO		728,21
PLANTA PRIMERA		2923,58
PLANTA SEGUNDA		1415,32
PLANTA AZOTEA		22,71
PLANTA SÓTANO - 1		2693,35
PLANTA SÓTANO - 2		3333,60
PLANTA SÓTANO - 3		3570,28
TOTAL SUPERFICIE ÚTIL CERRADA		17518,95


SUPERFICIES ÚTILES CERRADAS		
PLANTA BAJA		
VESTIBULO - CIRCULACIÓN	m2	1110,37
CONTROL	m2	15,78
OFICINA	m2	25,99
VESTIBULO 01	m2	33,58
PARADAS	m2	1010,62
VESTIBULO 02	m2	11,65
VESTIBULO 03	m2	28,36
DISTRIBUIDOR	m2	60,97
ASEOS 01	m2	25,83
ASEOS 02	m2	12,29
ASEOS 03	m2	38,71
ESCALERA MECANICA	m2	73,87
VESTIBULO 04	m2	20,73
VESTIBULO 05	m2	10,16
LOCAL 01	m2	56,21
LOCAL 02	m2	56,21
LOCAL 03	m2	56,21
LOCAL 04	m2	56,21
LOCAL 05	m2	56,21
LOCAL 06	m2	56,21
LOCAL 07	m2	56,21
LOCAL 08	m2	56,21
LOCAL 09	m2	56,21
LOCAL 10	m2	56,21
VESTIBULO 06	m2	10,16
VESTIBULO 07	m2	20,73
TOTAL PLANTA BAJA		3131,90
PLANTA ALTILLO		
VESTIBULO 01	m2	28,10
VESTIBULO 02	m2	11,90
OFICINAS MERCADO	m2	276,83
VESTIBULO 03	m2	20,73
CUARTO MAQUINARIA ACESNSOR	m2	9,76
ALTILLO LOCAL 01	m2	35,04
ALTILLO LOCAL 02	m2	35,04
ALTILLO LOCAL 03	m2	35,04
ALTILLO LOCAL 04	m2	35,04
ALTILLO LOCAL 05	m2	35,04
ALTILLO LOCAL 06	m2	35,04
ALTILLO LOCAL 07	m2	35,04
ALTILLO LOCAL 08	m2	35,04
ALTILLO LOCAL 09	m2	35,04
ALTILLO LOCAL 10	m2	35,04
CUARTO MAQUINARIA ACESNSOR	m2	9,76
VESTIBULO 04	m2	20,73
TOTAL PLANTA ALTILLO		728,21
PLANTA PRIMERA		
ESCALERA MECANICA	m2	60,15
DISTRIBUIDOR	m2	230,07
SERVICIOS	m2	29,55
VESTIBULO 01	m2	25,30
VESTIBULO 02	m2	32,55
CUARTO DE LIMPIEZA	m2	7,00
PIPERMERADO	m2	1601,27
RESTAURANTE 01	m2	304,90
RESTAURANTE 02	m2	269,01
VESTIBULO 03	m2	20,63
VESTIBULO 04	m2	10,16
VESTIBULO 05	m2	10,16
VESTIBULO 06	m2	20,63
VESTIBULO 07	m2	17,19
TOTAL PLANTA PRIMERA		2923,58
PLANTA SEGUNDA		
VESTIBULO	m2	25,68
DISTRIBUIDOR	m2	31,88
OFICINAS MUNICIPALES	m2	803,73
CUARTO MAQUINARIA MONTACARGAS	m2	33,08
RESTAURANTE 03	m2	444,72
SERVICIOS	m2	106,27
TOTAL PLANTA SEGUNDA		1415,32
PLANTA AZOTEA		
VESTIBULO	m2	6,94
CUARTO MAQUINARIA ACESNSOR	m2	15,77
TOTAL PLANTA AZOTEA		22,71
PLANTA SÓTANO - 1		
RAMPA ACCESO SÓTANO - 1	m2	197,34
APARCAMIENTO	m2	1783,07
VESTIBULO 01	m2	12,59
VESTIBULO 02	m2	28,60
VESTIBULO 03	m2	6,30
VESTIBULO 04	m2	44,05
CUARTO DE LIMPIEZA	m2	8,01
GESTIÓN DE RESIDUOS	m2	38,19
DISTRIBUIDOR	m2	98,55
VESTUARIOS	m2	72,35
ALMACENES	m2	176,54
VESTIBULO 05	m2	15,05
VESTIBULO 06	m2	8,30
VESTIBULO 07	m2	17,19
RAMPA ACCESO CARGA Y DESCARGA	m2	196,62
TOTAL PLANTA SÓTANO - 1		2693,35
PLANTA SÓTANO - 2		
RAMPA ACCESO SÓTANO - 2	m2	197,34
APARCAMIENTO	m2	1813,39
VESTIBULO 01	m2	12,59
VESTIBULO 02	m2	28,60
VESTIBULO 03	m2	4,40
DISTRIBUIDOR	m2	110,68
CONTROL	m2	11,22
CUARTO DE LIMPIEZA	m2	8,01
CAMARAS FRIGORIFICAS	m2	292,51
ZONA DE CARGA Y DESCARGA	m2	773,82
CONTENEDORES BASURAS	m2	33,29
VESTIBULO 04	m2	6,30
VESTIBULO 05	m2	15,15
VESTIBULO 06	m2	8,30
VESTIBULO 07	m2	17,19
TOTAL PLANTA SÓTANO - 2		3333,60
PLANTA SÓTANO - 3		
RAMPA ACCESO SÓTANO - 3	m2	197,34
APARCAMIENTO	m2	3193,15
VESTIBULO 01	m2	10,36
VESTIBULO 02	m2	27,00
DISTRIBUIDOR	m2	40,22
ALMACENES	m2	83,08
SALA DE MAQUINAS	m2	21,75
VESTIBULO 03	m2	8,50
VESTIBULO 04	m2	17,19
VESTIBULO 05	m2	8,50
VESTIBULO 06	m2	12,26
VESTIBULO 07	m2	17,19
TOTAL PLANTA SÓTANO - 3		3570,28

ALMACENES SÓTANO - 1		m2
ALMACÉN 01		7,69
ALMACÉN 02		6,76
ALMACÉN 03		9,01
ALMACÉN 04		7,75
ALMACÉN 05		7,69
ALMACÉN 06		7,78
ALMACÉN 07		9,01
ALMACÉN 08		10,36
ALMACÉN 09		9,56
ALMACÉN 10		9,41
ALMACÉN 11		8,02
ALMACÉN 12		8,02
ALMACÉN 13		8,02
ALMACÉN 14		7,87
ALMACÉN 15		8,48
ALMACÉN 16		8,48
ALMACÉN 17		9,41
ALMACÉN 18		9,26
ALMACÉN 19		8,98
ALMACÉN 20		8,98
TOTAL ALMACENES SÓTANO - 1		170,54


CAMARAS FRIGORIFICAS SÓTANO - 2		m2
CONSIGNA FRIGORIFICA		29,99
CÁMARA CARNE		44,43
CÁMARA PESCAADO		40,48
CÁMARA CONGELADOS		27,63
CÁMARA HIELO		6,88
CÁMARA FRUTAS		43,74
CÁMARA CHARCUTERÍA		51,23
CEBADOR		48,13
TOTAL CAMARAS FRIGORIFICAS		292,51

ALMACENES SÓTANO - 3		m2
ALMACÉN 01		12,26
ALMACÉN 02		7,32
ALMACÉN 03		7,32
ALMACÉN 04		7,32
ALMACÉN 05		7,32
ALMACÉN 06		7,32
ALMACÉN 07		7,32
ALMACÉN 08		7,32
ALMACÉN 09		7,32
ALMACÉN 10		12,26
TOTAL ALMACENES SÓTANO - 3		83,08

SUPERFICIE ÚTIL PARADAS		m2
PARADA 01		17,85
PARADA 02		16,99
PARADA 03		16,99
PARADA 04		16,99
PARADA 05		16,99
PARADA 06		16,99
PARADA 07		16,99
PARADA 08		16,99
PARADA 09		16,99
PARADA 10		16,99
PARADA 11		16,99
PARADA 12		16,99
PARADA 13		16,99
PARADA 14		16,99
PARADA 15		16,67
PARADA 16		10,45
PARADA 17		12,21
PARADA 18		12,21
PARADA 19		12,21
PARADA 20		12,21
PARADA 21		12,21
PARADA 22		12,21
PARADA 23		10,45
PARADA 24		10,45
PARADA 25		12,21
PARADA 26		12,21
PARADA 27		12,21
PARADA 28		12,21
PARADA 29		12,21
PARADA 30		12,21
PARADA 31		12,21
PARADA 32		12,21
PARADA 33		12,21
PARADA 34		12,21
PARADA 35		10,45
PARADA 36		10,45
PARADA 37		12,21
PARADA 38		12,21
PARADA 39		12,21
PARADA 40		12,21
PARADA 41		12,21
PARADA 42		12,21
PARADA 43		10,45
PARADA 44		10,45
PARADA 45		12,21
PARADA 46		12,21
PARADA 47		12,21
PARADA 48		12,21
PARADA 49		12,21
PARADA 50		12,21
PARADA 51		12,21
PARADA 52		12,21
PARADA 53		12,21
PARADA 54		12,21
PARADA 55		10,45
PARADA 56		15,52
PARADA 57		16,99
PARADA 58		16,99
PARADA 59		16,99
PARADA 60		16,99
PARADA 61		16,99
PARADA 62		16,99
PARADA 63		17,85
PARADA 64		17,85
PARADA 65		16,99
PARADA 66		16,99
PARADA 67		16,99
PARADA 68		16,99
PARADA 69		16,99
PARADA 70		16,99
PARADA 71		16,99
PARADA 72		16,99
PARADA 73		16,99
PARADA 74		16,99
PARADA 75		17,85
TOTAL PARADAS		1070,62

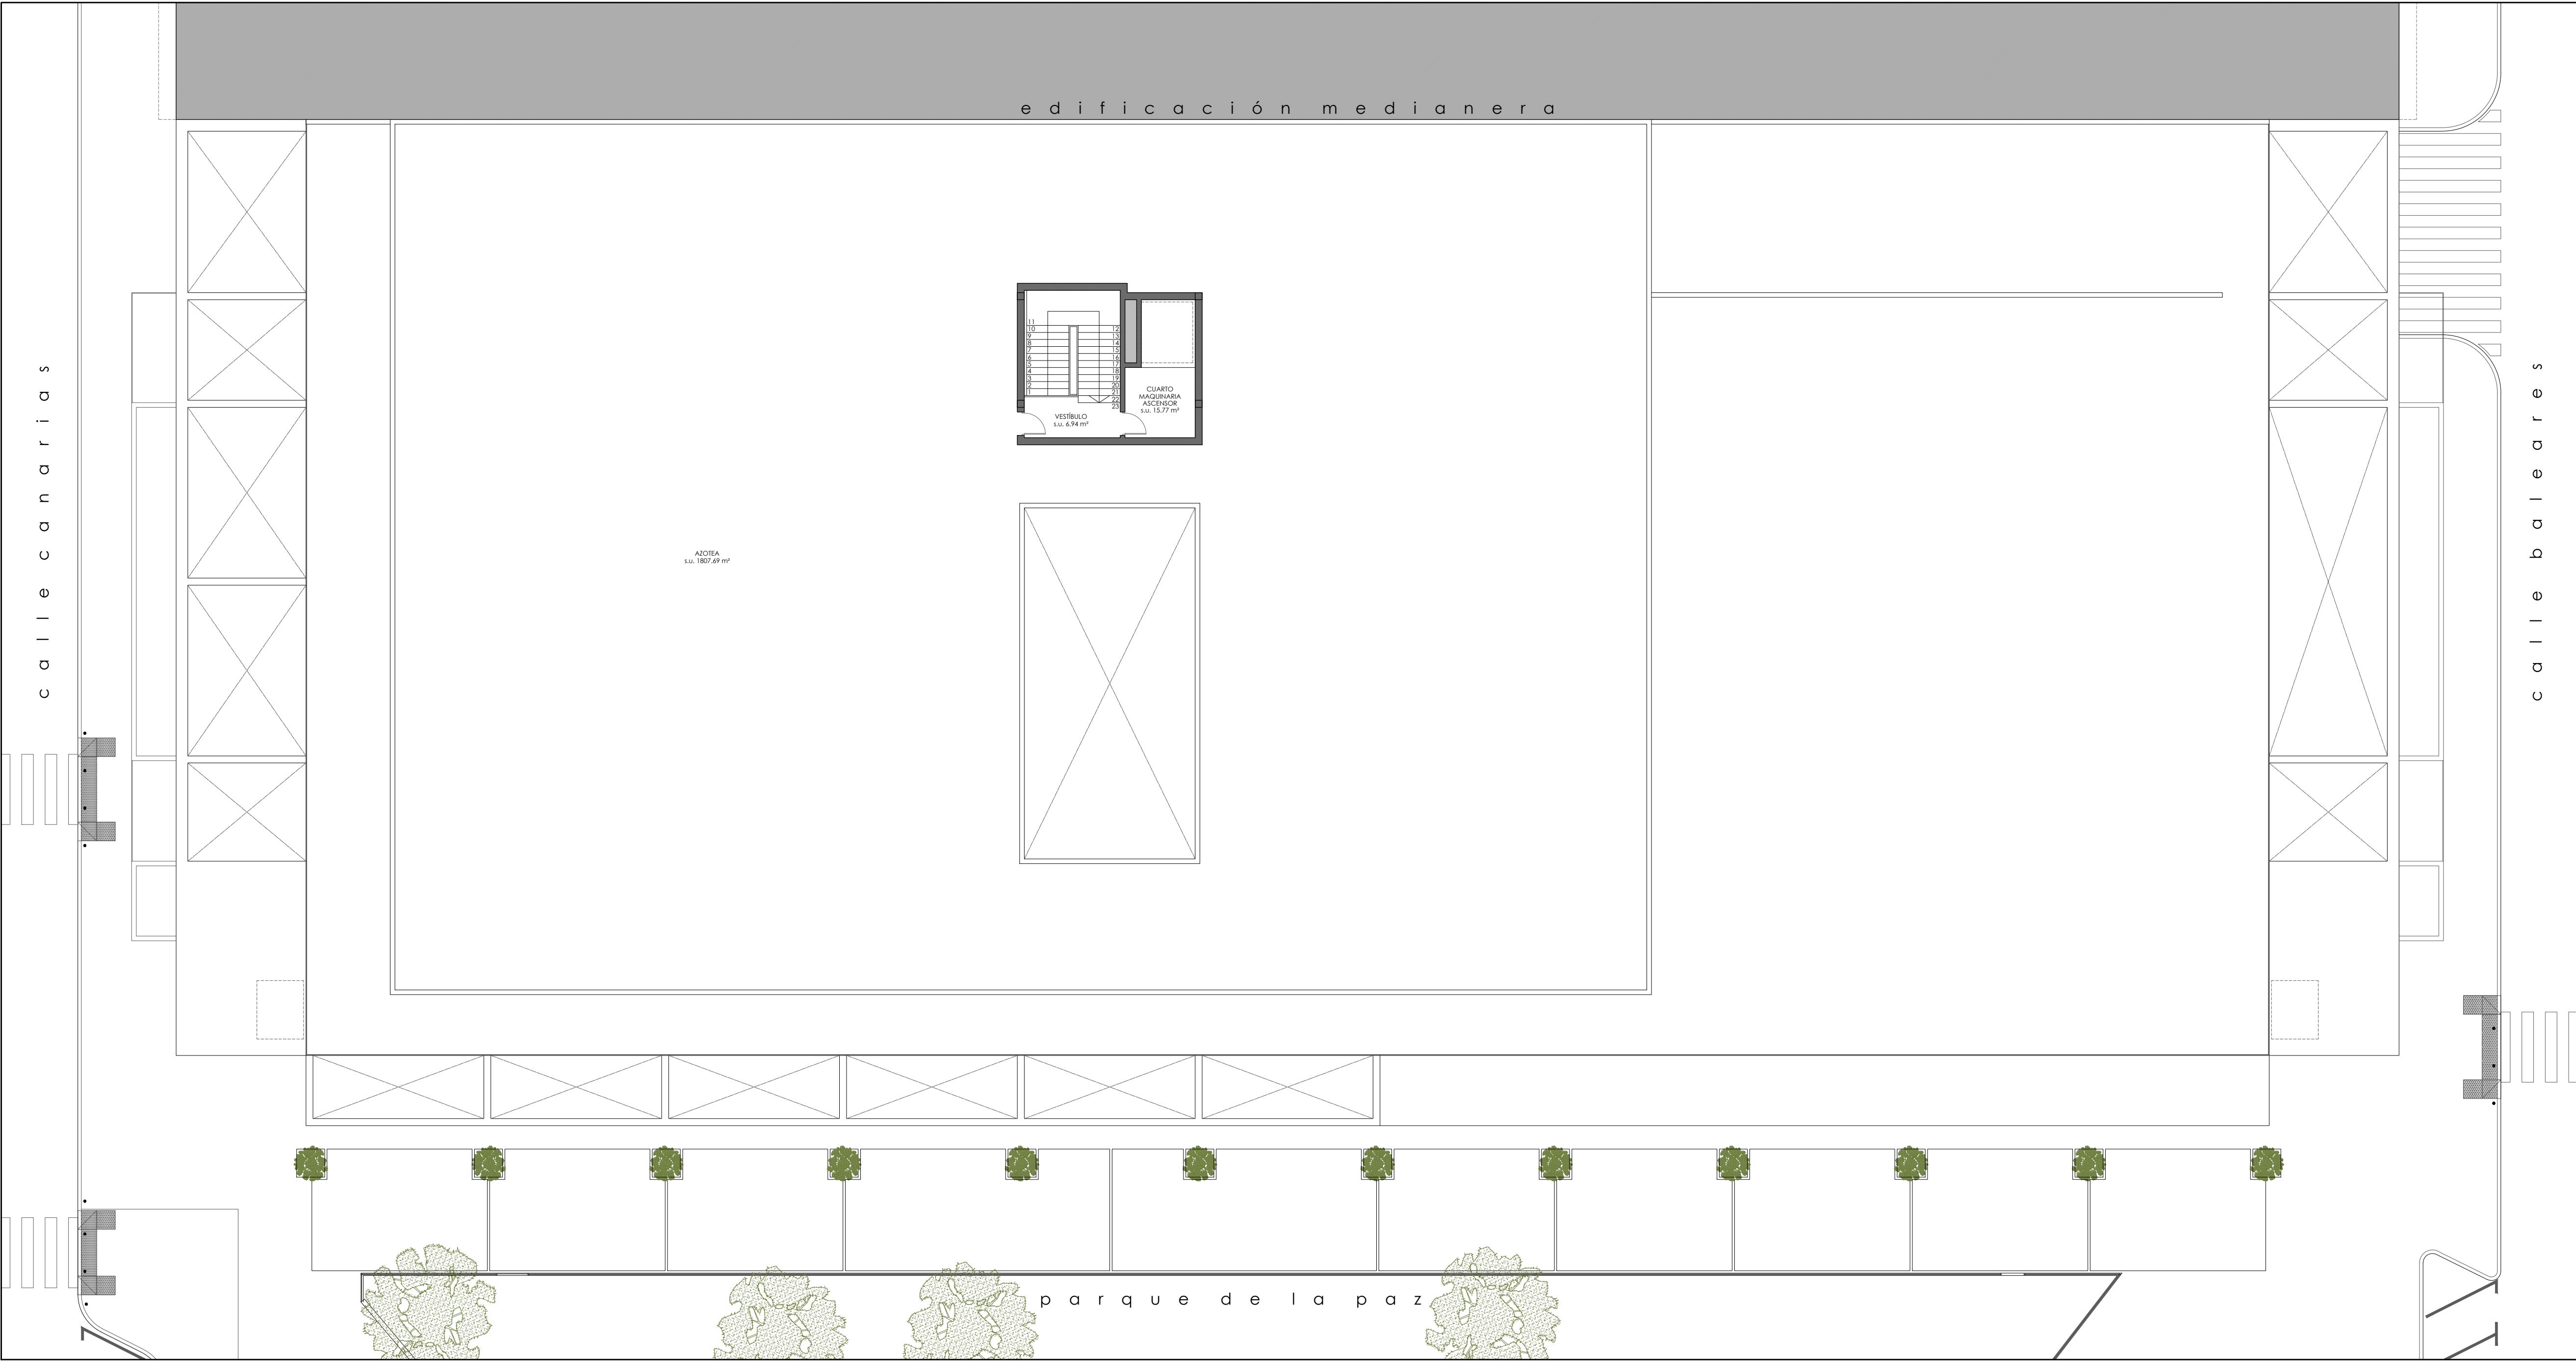

PLANTA AZOTEA

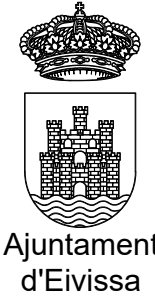

ANTEPROYECTO
MERCAT NOU
CIUTAT D'EIVISSA



PLANO
PLANTA AZOTEA



EL ARQUITECTO MUNICIPAL

RAFAEL GARCÍA LOZANO
TÉCNICAS EVA RIERA LOCK
SANDRA CASTELLANO
DELINEANTES M. NAVARRO AGUILERA
Vº Bº EL ALCALDE

EXPEDIENTE FECHA
2.200 OCTUBRE 2.023
ESCALA PLANO Nº
1 / 150 A05

SUPERFICIE CONSTRUIDA m2					
BAJO RASANTE		CERRADA		TOTAL	
PLANTA SÓTANO - 1		2734,79		2734,79	
PLANTA SÓTANO - 2		3800,00		3800,00	
PLANTA SÓTANO - 3		3800,00		3800,00	
TOTAL SUPERFICIE BAJO RASANTE		10334,79		10334,79	
SOBRE RASANTE		CERRADA	ABIERTA 100%	ABIERTA 50%	TOTAL
PLANTA BAJA		3652,24	137,76	178,48	3978,48
PLANTA ALTILLO		1074,53	****		1074,53
PLANTA PRIMERA		2890,18	561,48	****	3451,66
PLANTA SEGUNDA		1611,09	30,40	187,18	1828,67
PLANTA AZOTEA		53,23	****	****	53,23
TOTAL SUPERFICIE SOBRE RASANTE		9291,27	729,64	365,66	10386,57
TOTAL SUPERFICIE CONSTRUIDA		19626,06	729,64	365,66	20721,36

SUPERFICIES ÚTILES CERRADAS TOTALES POR PLANTA		m2
PLANTA BAJA		3131,90
PLANTA ALTILLO		728,21
PLANTA PRIMERA		2923,58
PLANTA SEGUNDA		1415,32
PLANTA AZOTEA		22,71
PLANTA SÓTANO - 1		2693,35
PLANTA SÓTANO - 2		3333,60
PLANTA SÓTANO - 3		3570,28
TOTAL SUPERFICIE ÚTIL CERRADA		17518,95


SUPERFICIES ÚTILES CERRADAS		
PLANTA BAJA		
VESTIBULO - CIRCULACIÓN	m2	1110,37
CONTROL	m2	15,78
OFICINA	m2	25,99
VESTIBULO 01	m2	33,58
PARADAS	m2	1010,62
VESTIBULO 02	m2	11,65
VESTIBULO 03	m2	28,36
DISTRIBUIDOR	m2	60,97
ASEOS 01	m2	25,83
ASEOS 02	m2	12,29
ASEOS 03	m2	38,71
ESCALERA MECANICA	m2	73,87
VESTIBULO 04	m2	20,73
VESTIBULO 05	m2	10,16
LOCAL 01	m2	56,21
LOCAL 02	m2	56,21
LOCAL 03	m2	56,21
LOCAL 04	m2	56,21
LOCAL 05	m2	56,21
LOCAL 06	m2	56,21
LOCAL 07	m2	56,21
LOCAL 08	m2	56,21
LOCAL 09	m2	56,21
LOCAL 10	m2	56,21
VESTIBULO 06	m2	10,16
VESTIBULO 07	m2	20,73
TOTAL PLANTA BAJA		3131,90
PLANTA ALTILLO		
VESTIBULO 01	m2	28,10
VESTIBULO 02	m2	11,90
OFICINAS MERCADO	m2	276,83
VESTIBULO 03	m2	20,73
CUARTO MAQUINARIA ACESNSOR	m2	9,76
ALTILLO LOCAL 01	m2	35,04
ALTILLO LOCAL 02	m2	35,04
ALTILLO LOCAL 03	m2	35,04
ALTILLO LOCAL 04	m2	35,04
ALTILLO LOCAL 05	m2	35,04
ALTILLO LOCAL 06	m2	35,04
ALTILLO LOCAL 07	m2	35,04
ALTILLO LOCAL 08	m2	35,04
ALTILLO LOCAL 09	m2	35,04
ALTILLO LOCAL 10	m2	35,04
CUARTO MAQUINARIA ACESNSOR	m2	9,76
VESTIBULO 04	m2	20,73
TOTAL PLANTA ALTILLO		728,21
PLANTA PRIMERA		
ESCALERA MECANICA	m2	60,15
DISTRIBUIDOR	m2	230,07
SERVICIOS	m2	29,55
VESTIBULO 01	m2	25,30
VESTIBULO 02	m2	32,55
CUARTO DE LIMPIEZA	m2	7,00
REFRIGERADO	m2	1691,27
RESTAURANTE 01	m2	304,90
RESTAURANTE 02	m2	269,01
VESTIBULO 03	m2	20,63
VESTIBULO 04	m2	10,16
VESTIBULO 05	m2	10,16
VESTIBULO 06	m2	20,63
VESTIBULO 07	m2	17,19
TOTAL PLANTA PRIMERA		2923,58
PLANTA SEGUNDA		
VESTIBULO	m2	25,68
DISTRIBUIDOR	m2	31,88
OFICINAS MUNICIPALES	m2	803,73
CUARTO MAQUINARIA MONTACARGAS	m2	33,08
RESTAURANTE 03	m2	444,72
SERVICIOS	m2	106,27
TOTAL PLANTA SEGUNDA		1415,32
PLANTA AZOTEA		
VESTIBULO	m2	6,94
CUARTO MAQUINARIA ACESNSOR	m2	15,77
TOTAL PLANTA AZOTEA		22,71
PLANTA SÓTANO - 1		
RAMPA ACCESO SÓTANO - 1	m2	197,34
APARCAMIENTO	m2	1783,07
VESTIBULO 02	m2	12,59
VESTIBULO 03	m2	28,60
VESTIBULO 04	m2	44,05
CUARTO DE LIMPIEZA	m2	8,01
GESTIÓN DE RESIDUOS	m2	38,19
DISTRIBUIDOR	m2	98,55
VESTUARIOS	m2	72,35
ALMACENES	m2	176,54
VESTIBULO 05	m2	15,05
VESTIBULO 06	m2	8,50
VESTIBULO 07	m2	17,19
TOTAL PLANTA SÓTANO - 1		2890,18
PLANTA SÓTANO - 2		
RAMPA ACCESO SÓTANO - 2	m2	197,34
APARCAMIENTO	m2	1813,39
VESTIBULO 01	m2	12,59
VESTIBULO 02	m2	28,60
VESTIBULO 03	m2	4,40
DISTRIBUIDOR	m2	110,68
CONTROL	m2	11,22
CUARTO DE LIMPIEZA	m2	8,01
CAMARAS FRIGORIFICAS	m2	292,51
ZONA DE CARGA Y DESCARGA	m2	773,82
CONTENEDORES BASURAS	m2	33,29
VESTIBULO 04	m2	6,90
VESTIBULO 05	m2	15,15
VESTIBULO 06	m2	8,50
VESTIBULO 07	m2	17,19
TOTAL PLANTA SÓTANO - 2		3333,60
PLANTA SÓTANO - 3		
RAMPA ACCESO SÓTANO - 3	m2	197,34
APARCAMIENTO	m2	3159,15
VESTIBULO 01	m2	10,36
VESTIBULO 02	m2	27,00
DISTRIBUIDOR	m2	40,22
ALMACENES	m2	83,08
SALA DE MAQUINAS	m2	21,75
VESTIBULO 03	m2	8,50
VESTIBULO 04	m2	17,19
VESTIBULO 05	m2	8,50
VESTIBULO 06	m2	17,19
TOTAL PLANTA SÓTANO - 3		3570,28

ALMACENES SÓTANO - 1		m2
ALMACÉN 01		7,69
ALMACÉN 02		6,76
ALMACÉN 03		9,01
ALMACÉN 04		7,75
ALMACÉN 05		7,69
ALMACÉN 06		7,78
ALMACÉN 07		9,01
ALMACÉN 08		10,36
ALMACÉN 09		9,56
ALMACÉN 10		9,41
ALMACÉN 11		8,02
ALMACÉN 12		8,02
ALMACÉN 13		8,02
ALMACÉN 14		7,87
ALMACÉN 15		8,48
ALMACÉN 16		8,48
ALMACÉN 17		9,41
ALMACÉN 18		9,26
ALMACÉN 19		8,98
ALMACÉN 20		8,98
TOTAL ALMACENES SÓTANO - 1		170,54

CAMARAS FRIGORIFICAS SÓTANO - 2		m2
CONSIGNA FRIGORIFICA		29,99
CÁMARA CARNE		44,43
CÁMARA PESCADO		40,48
CÁMARA CONGELADOS		27,63
CÁMARA HIELO		6,88
CÁMARA FRUTAS		43,74
CÁMARA CHARCUTERÍA		51,23
CEBADOR		48,13
TOTAL CAMARAS FRIGORIFICAS		292,51

ALMACENES SÓTANO - 3		m2
ALMACÉN 01		12,26
ALMACÉN 02		7,32
ALMACÉN 03		7,32
ALMACÉN 04		7,32
ALMACÉN 05		7,32
ALMACÉN 06		7,32
ALMACÉN 07		7,32
ALMACÉN 08		7,32
ALMACÉN 09		7,32
ALMACÉN 10		12,26
TOTAL ALMACENES SÓTANO - 3		83,08

SUPERFICIE ÚTIL PARADAS		m2
PARADA 01		17,85
PARADA 02		16,99
PARADA 03		16,99
PARADA 04		16,99
PARADA 05		16,99
PARADA 06		16,99
PARADA 07		16,99
PARADA 08		16,99
PARADA 09		16,99
PARADA 10		16,99
PARADA 11		16,99
PARADA 12		16,99
PARADA 13		16,99
PARADA 14		16,99
PARADA 15		16,67
PARADA 16		10,45
PARADA 17		12,21
PARADA 18		12,21
PARADA 19		12,21
PARADA 20		12,21
PARADA 21		12,21
PARADA 22		12,21
PARADA 23		10,45
PARADA 24		10,45
PARADA 25		12,21
PARADA 26		12,21
PARADA 27		12,21
PARADA 28		12,21
PARADA 29		12,21
PARADA 30		12,21
PARADA 31		12,21
PARADA 32		12,21
PARADA 33		12,21
PARADA 34		12,21
PARADA 35		10,45
PARADA 36		10,45
PARADA 37		12,21
PARADA 38		12,21
PARADA 39		12,21
PARADA 40		12,21
PARADA 41		12,21
PARADA 42		12,21
PARADA 43		10,45
PARADA 44		10,45
PARADA 45		12,21
PARADA 46		12,21
PARADA 47		12,21
PARADA 48		12,21
PARADA 49		12,21
PARADA 50		12,21
PARADA 51		12,21
PARADA 52		12,21
PARADA 53		12,21
PARADA 54		12,21
PARADA 55		10,45
PARADA 56		15,52
PARADA 57		16,99
PARADA 58		16,99
PARADA 59		16,99
PARADA 60		16,99
PARADA 61		16,99
PARADA 62		16,99
PARADA 63		17,85
PARADA 64		17,85
PARADA 65		16,99
PARADA 66		16,99
PARADA 67		16,99
PARADA 68		16,99
PARADA 69		16,99
PARADA 70		16,99
PARADA 71		16,99
PARADA 72		16,99
PARADA 73		16,99
PARADA 74		16,99
PARADA 75		17,85
TOTAL PARADAS		1070,62

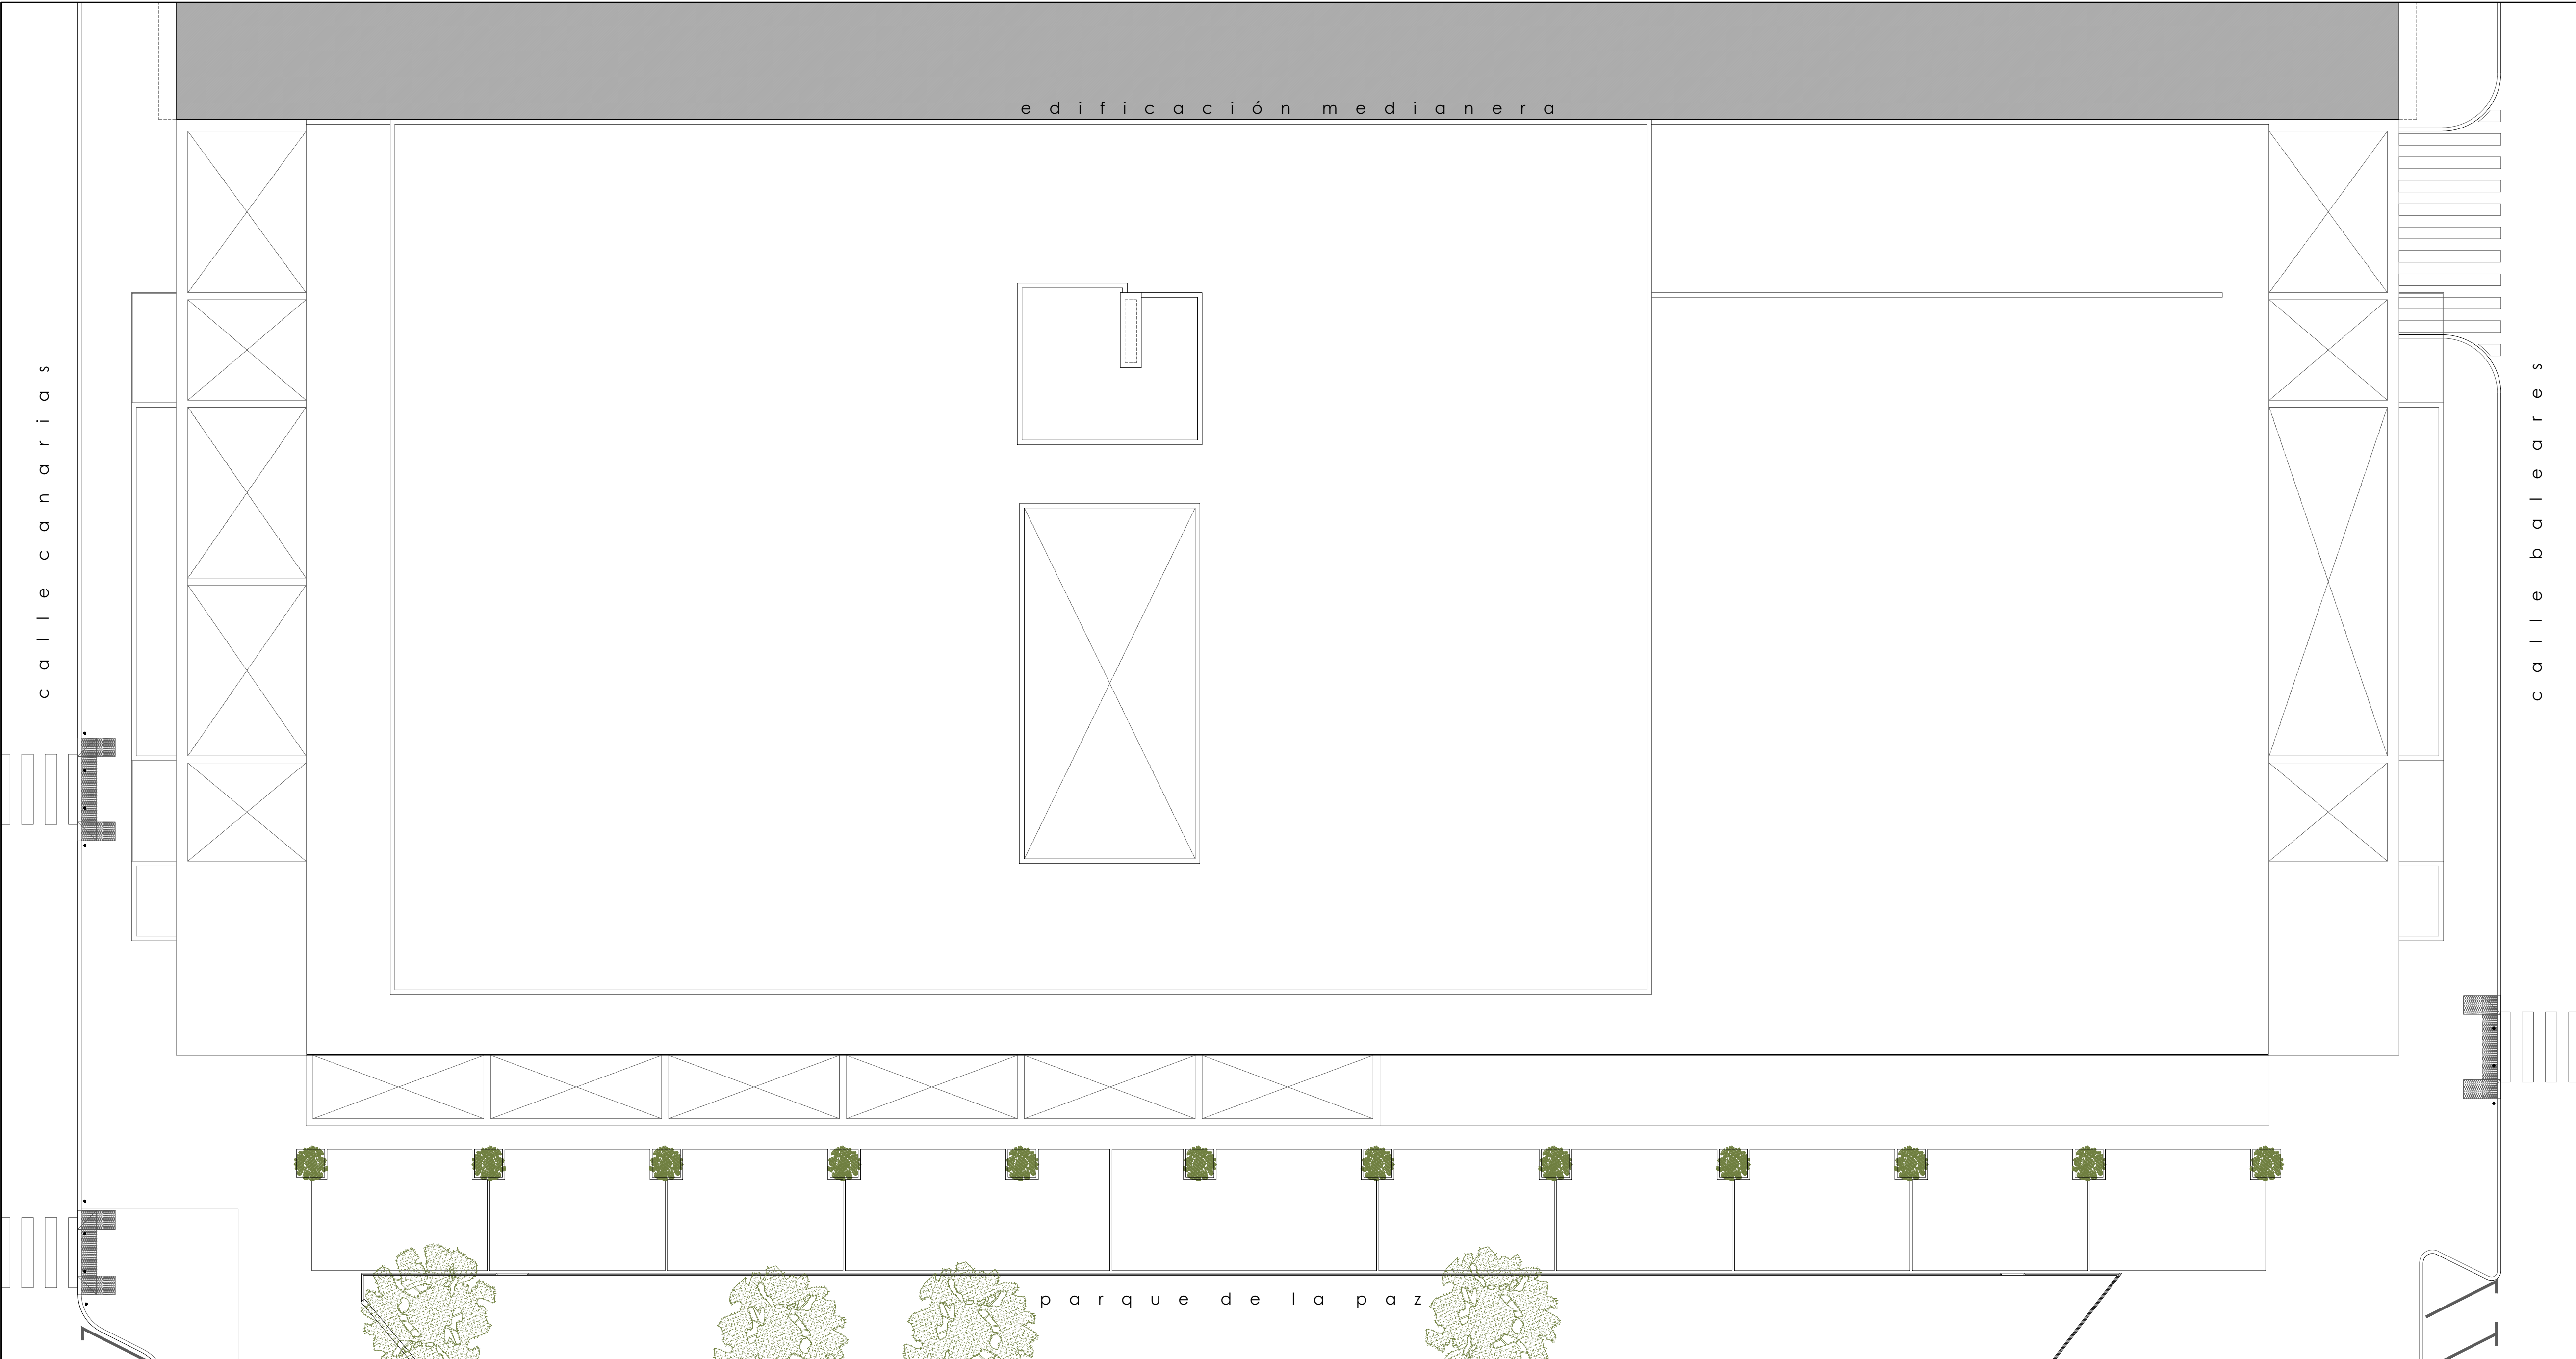

Ajuntament
d'Eivissa

ANTEPROYECTO
MERCAT NOU
CIUTAT D'EIVISSA



PLANO
PLANTA DE CUBIERTAS

EL ARQUITECTO MUNICIPAL

RAFAEL GARCÍA LOZANO
TÉCNICAS EVA RIERA LOCK
SANDRA CASTELLANO
DELINEANTES M. NAVARRO AGUILERA
Vº Bº EL ALCALDE

EXPEDIENTE 2.200
FECHA OCTUBRE 2023
ESCALA 1 / 150
PLANO Nº A06

PLANTA DE CUBIERTAS

SUPERFICIE CONSTRUIDA m2					
BAJO RASANTE		CERRADA		TOTAL	
PLANTA SÓTANO - 1		2734,79		2734,79	
PLANTA SÓTANO - 2		3800,00		3800,00	
PLANTA SÓTANO - 3		3800,00		3800,00	
TOTAL SUPERFICIE BAJO RASANTE		10334,79		10334,79	
SOBRE RASANTE		CERRADA	ABIERTA 100%	ABIERTA 50%	TOTAL
PLANTA BAJA		3652,24	137,76	178,48	3978,48
PLANTA ALTILLO		1074,53	****		1074,53
PLANTA PRIMERA		2890,18	561,48	****	3451,66
PLANTA SEGUNDA		1611,09	30,40	187,18	1828,67
PLANTA AZOTEA		53,23	****	****	53,23
TOTAL SUPERFICIE SOBRE RASANTE		9291,27	729,64	365,66	10386,57
TOTAL SUPERFICIE CONSTRUIDA		19626,06	729,64	365,66	20721,36

SUPERFICIES ÚTILES CERRADAS TOTALES POR PLANTA	m2
PLANTA BAJA	3131,90
PLANTA ALTILLO	728,21
PLANTA PRIMERA	2823,58
PLANTA SEGUNDA	1415,32
PLANTA AZOTEA	22,71
PLANTA SÓTANO - 1	2693,35
PLANTA SÓTANO - 2	3333,60
PLANTA SÓTANO - 3	3570,28
TOTAL SUPERFICIE ÚTIL CERRADA	17518,95


SUPERFICIES ÚTILES CERRADAS			
PLANTA BAJA		m2	
VESTIBULO - CIRCULACIÓN		1110,37	
CONTROL		15,78	
OFICINA		25,99	
VESTIBULO 01		33,58	
PARADAS		1010,62	
VESTIBULO 02		11,65	
VESTIBULO 03		28,36	
DISTRIBUIDOR		60,97	
ASEOS 01		25,83	
ASEOS 02		12,29	
ASEOS 03		38,71	
ESCALERA MECANICA		73,87	
VESTIBULO 04		20,73	
VESTIBULO 05		10,16	
LOCAL 01		56,21	
LOCAL 02		56,21	
LOCAL 03		56,21	
LOCAL 04		56,21	
LOCAL 05		56,21	
LOCAL 06		56,21	
LOCAL 07		56,21	
LOCAL 08		56,21	
LOCAL 09		56,21	
LOCAL 10		56,21	
VESTIBULO 06		10,16	
VESTIBULO 07		20,73	
TOTAL PLANTA BAJA		3131,90	
PLANTA ALTILLO		m2	
VESTIBULO 01		28,10	
VESTIBULO 02		11,90	
OFICINAS MERCADO		276,83	
VESTIBULO 03		20,73	
CUARTO MAQUINARIA ACESNSOR		9,76	
ALTILLO LOCAL 01		35,04	
ALTILLO LOCAL 02		35,04	
ALTILLO LOCAL 03		35,04	
ALTILLO LOCAL 04		35,04	
ALTILLO LOCAL 05		35,04	
ALTILLO LOCAL 06		35,04	
ALTILLO LOCAL 07		35,04	
ALTILLO LOCAL 08		35,04	
ALTILLO LOCAL 09		35,04	
ALTILLO LOCAL 10		35,04	
CUARTO MAQUINARIA ACESNSOR		9,76	
VESTIBULO 04		20,73	
TOTAL PLANTA ALTILLO		728,21	
PLANTA PRIMERA		m2	
VESTIBULO		25,69	
DISTRIBUIDOR		31,88	
OFICINAS MUNICIPALES		803,73	
CUARTO MAQUINARIA MONTACARGAS		33,08	
RESTAURANTE 03		414,72	
SERVICIOS		106,27	
TOTAL PLANTA PRIMERA		1415,32	
PLANTA SEGUNDA		m2	
VESTIBULO		25,69	
DISTRIBUIDOR		31,88	
OFICINAS MUNICIPALES		803,73	
CUARTO MAQUINARIA MONTACARGAS		33,08	
RESTAURANTE 03		414,72	
SERVICIOS		106,27	
TOTAL PLANTA SEGUNDA		1415,32	
PLANTA AZOTEA		m2	
VESTIBULO		6,94	
CUARTO MAQUINARIA ACESNSOR		15,77	
TOTAL PLANTA AZOTEA		22,71	
PLANTA SÓTANO - 1		m2	
RAMPA ACCESO SÓTANO - 1		197,34	
APARCAMIENTO		1783,07	
VESTIBULO 01		12,59	
VESTIBULO 02		28,60	
VESTIBULO 03		6,30	
CUARTO DE LIMPIEZA		7,00	
PIPERMERADO		1601,27	
RESTAURANTE 01		304,90	
RESTAURANTE 02		269,01	
VESTIBULO 03		20,63	
VESTIBULO 04		10,16	
VESTIBULO 05		10,16	
VESTIBULO 06		20,63	
VESTIBULO 07		17,19	
TOTAL PLANTA PRIMERA		2693,35	
PLANTA SÓTANO - 2		m2	
RAMPA ACCESO SÓTANO - 2		197,34	
APARCAMIENTO		1813,39	
VESTIBULO 01		12,59	
VESTIBULO 02		28,60	
VESTIBULO 03		4,40	
DISTRIBUIDOR		110,68	
CONTROL		11,22	
CUARTO DE LIMPIEZA		8,01	
CAMARAS FRIGORIFICAS		292,51	
ZONA DE CARGA Y DESCARGA		773,82	
CONTENEDORES BASURAS		33,29	
VESTIBULO 04		6,90	
VESTIBULO 05		15,15	
VESTIBULO 06		8,50	
VESTIBULO 07		17,19	
TOTAL PLANTA SÓTANO - 2		3333,60	
PLANTA SÓTANO - 3		m2	
RAMPA ACCESO SÓTANO - 3		197,34	
APARCAMIENTO		3159,15	
VESTIBULO 01		10,36	
VESTIBULO 02		27,00	
DISTRIBUIDOR		40,22	
ALMACENES		83,08	
SALA DE MAQUINAS		21,75	
VESTIBULO 03		8,50	
VESTIBULO 04		17,19	
VESTIBULO 05		8,50	
VESTIBULO 06		17,19	
TOTAL PLANTA SÓTANO - 3		3570,28	

ALMACENES SÓTANO - 1		m2
ALMACÉN 01		7,69
ALMACÉN 02		6,76
ALMACÉN 03		9,01
ALMACÉN 04		7,75
ALMACÉN 05		7,69
ALMACÉN 06		7,78
ALMACÉN 07		9,01
ALMACÉN 08		10,36
ALMACÉN 09		9,56
ALMACÉN 10		9,41
ALMACÉN 11		8,02
ALMACÉN 12		8,02
ALMACÉN 13		8,02
ALMACÉN 14		7,87
ALMACÉN 15		8,48
ALMACÉN 16		8,48
ALMACÉN 17		9,41
ALMACÉN 18		9,26
ALMACÉN 19		8,98
ALMACÉN 20		8,98
TOTAL ALMACENES SÓTANO - 1		170,54

CAMARAS FRIGORIFICAS SÓTANO - 2		m2
CONSIGNA FRIGORIFICA		29,99
CAMARA CARNE		44,43
CAMARA PESCAADO		40,48
CAMARA CONGELADOS		27,63
CAMARA HIELO		6,88
CAMARA FRUTAS		43,74
CAMARA CHARCUTERIA		51,23
CEBADOR		48,13
TOTAL CAMARAS FRIGORIFICAS		292,51

ALMACENES SÓTANO - 3		m2
ALMACÉN 01		12,26
ALMACÉN 02		7,32
ALMACÉN 03		7,32
ALMACÉN 04		7,32
ALMACÉN 05		7,32
ALMACÉN 06		7,32
ALMACÉN 07		7,32
ALMACÉN 08		7,32
ALMACÉN 09		7,32
ALMACÉN 10		12,26
TOTAL ALMACENES SÓTANO - 3		83,08

SUPERFICIE ÚTIL PARADAS		m2
PARADA 01		17,85
PARADA 02		16,99
PARADA 03		16,99
PARADA 04		16,99
PARADA 05		16,99
PARADA 06		16,99
PARADA 07		16,99
PARADA 08		16,99
PARADA 09		16,99
PARADA 10		16,99
PARADA 11		16,99
PARADA 12		16,99
PARADA 13		16,99
PARADA 14		16,99
PARADA 15		16,67
PARADA 16		10,45
PARADA 17		12,21
PARADA 18		12,21
PARADA 19		12,21
PARADA 20		12,21
PARADA 21		12,21
PARADA 22		12,21
PARADA 23		10,45
PARADA 24		10,45
PARADA 25		12,21
PARADA 26		12,21
PARADA 27		12,21
PARADA 28		12,21
PARADA 29		12,21
PARADA 30		12,21
PARADA 31		12,21
PARADA 32		12,21
PARADA 33		12,21
PARADA 34		12,21
PARADA 35		10,45
PARADA 36		10,45
PARADA 37		12,21
PARADA 38		12,21
PARADA 39		12,21
PARADA 40		12,21
PARADA 41		12,21
PARADA 42		12,21
PARADA 43		10,45
PARADA 44		10,45
PARADA 45		12,21
PARADA 46		12,21
PARADA 47		12,21
PARADA 48		12,21
PARADA 49		12,21
PARADA 50		12,21
PARADA 51		12,21
PARADA 52		12,21
PARADA 53		12,21
PARADA 54		12,21
PARADA 55		10,45
PARADA 56		15,52
PARADA 57		16,99
PARADA 58		16,99
PARADA 59		16,99
PARADA 60		16,99
PARADA 61		16,99
PARADA 62		16,99
PARADA 63		17,85
PARADA 64		17,85
PARADA 65		16,99
PARADA 66		16,99
PARADA 67		16,99
PARADA 68		16,99
PARADA 69		16,99
PARADA 70		16,99
PARADA 71		16,99
PARADA 72		16,99
PARADA 73		16,99
PARADA 74		16,99
PARADA 75		17,85
TOTAL PARADAS		1070,62

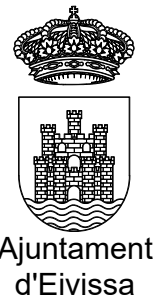

ANTEPROYECTO MERCAT NOU CIUTAT D'EIVISSA



PLANO
PLANTA SÓTANO - 1



EL ARQUITECTO MUNICIPAL

RAFAEL GARCÍA LOZANO

TÉCNICAS EVA RIERA LÓPEZ

DELINANTES SANDRA CASTELLANO

M. NAVARRO AGUILERA

Vº Bº EL ALCALDE

EXPEDIENTE FECHA

2.200 OCTUBRE 2.023

ESCALA PLANO Nº

1 / 150 A07

PLANTA SÓTANO - 1

SUPERFICIE CONSTRUIDA m2				
BAJO RASANTE	CERRADA			TOTAL
PLANTA SÓTANO - 1	2734,79			2734,79
PLANTA SÓTANO - 2	3800,00			3800,00
PLANTA SÓTANO - 3	3800,00			3800,00
TOTAL SUPERFICIE BAJO RASANTE	10334,79			10334,79
SOBRE RASANTE	CERRADA	ABIERTA 100%	ABIERTA 50%	TOTAL
PLANTA BAJA	3652,24	137,76	178,48	3978,48
PLANTA ALTILLO	1074,53	****		1074,53
PLANTA PRIMERA	2890,18	561,48	****	3451,66
PLANTA SEGUNDA	1611,09	30,40	187,18	1828,67
PLANTA AZOTEA	53,23	****	****	53,23
TOTAL SUPERFICIE SOBRE RASANTE	9291,27	729,64	365,66	10386,57
TOTAL SUPERFICIE CONSTRUIDA	19626,06	729,64	365,66	20721,36

SUPERFICIES ÚTILES CERRADAS TOTALES POR PLANTA		m2
PLANTA BAJA		3131,90
PLANTA ALTILLO		728,21
PLANTA PRIMERA		2823,58
PLANTA SEGUNDA		1415,32
PLANTA AZOTEA		22,71
PLANTA SÓTANO - 1		2693,35
PLANTA SÓTANO - 2		3333,60
PLANTA SÓTANO - 3		3570,28
TOTAL SUPERFICIE ÚTIL CERRADA		17518,95


SUPERFICIES ÚTILES CERRADAS			
PLANTA BAJA		m2	
VESTIBULO - CIRCULACIÓN	1110,37		
CONTROL	15,78		
OFICINA	25,99		
VESTIBULO 01	33,58		
PARADAS	1010,62		
VESTIBULO 02	11,65		
VESTIBULO 03	28,36		
DISTRIBUIDOR	60,97		
ASEOS 01	25,83		
ASEOS 02	12,29		
ASEOS 03	38,71		
ESCALERA MECANICA	73,87		
VESTIBULO 04	20,73		
VESTIBULO 05	10,16		
LOCAL 01	56,21		
LOCAL 02	56,21		
LOCAL 03	56,21		
LOCAL 04	56,21		
LOCAL 05	56,21		
LOCAL 06	56,21		
LOCAL 07	56,21		
LOCAL 08	56,21		
LOCAL 09	56,21		
LOCAL 10	56,21		
VESTIBULO 06	10,16		
VESTIBULO 07	20,73		
TOTAL PLANTA BAJA		3131,90	
PLANTA ALTILLO		m2	
VESTIBULO 01	28,10		
VESTIBULO 02	11,90		
OFICINAS MERCADO	276,83		
VESTIBULO 03	20,73		
CUARTO MAQUINARIA ACESNSOR	9,76		
ALTILLO LOCAL 01	35,04		
ALTILLO LOCAL 02	35,04		
ALTILLO LOCAL 03	35,04		
ALTILLO LOCAL 04	35,04		
ALTILLO LOCAL 05	35,04		
ALTILLO LOCAL 06	35,04		
ALTILLO LOCAL 07	35,04		
ALTILLO LOCAL 08	35,04		
ALTILLO LOCAL 09	35,04		
ALTILLO LOCAL 10	35,04		
CUARTO MAQUINARIA ACESNSOR	9,76		
VESTIBULO 04	20,73		
TOTAL PLANTA ALTILLO		728,21	
PLANTA PRIMERA		m2	
VESTIBULO	25,69		
DISTRIBUIDOR	31,88		
OFICINAS MUNICIPALES	803,73		
CUARTO MAQUINARIA MONTACARGAS	33,08		
RESTAURANTE 03	474,72		
SERVICIOS	106,27		
TOTAL PLANTA PRIMERA		2823,58	
PLANTA SEGUNDA		m2	
VESTIBULO	25,69		
DISTRIBUIDOR	31,88		
OFICINAS MUNICIPALES	803,73		
CUARTO MAQUINARIA MONTACARGAS	33,08		
VESTIBULO 05	15,15		
VESTIBULO 06	8,50		
VESTIBULO 07	17,19		
TOTAL PLANTA SEGUNDA		1415,32	
PLANTA AZOTEA		m2	
VESTIBULO	6,94		
CUARTO MAQUINARIA ACESNSOR	15,77		
TOTAL PLANTA AZOTEA		22,71	
PLANTA SÓTANO - 1		m2	
RAMPA ACCESO SÓTANO - 1	197,34		
APARCAMIENTO	1783,07		
VESTIBULO 01	12,59		
VESTIBULO 02	25,30		
VESTIBULO 03	6,50		
CUARTO DE LIMPIEZA	7,00		
INFERMERADO	1691,27		
GESTIÓN DE RESIDUOS	38,19		
DISTRIBUIDOR	98,55		
VESTUARIOS	72,35		
ALMACENES	176,54		
VESTIBULO 05	15,05		
VESTIBULO 06	8,50		
VESTIBULO 07	17,19		
RAMPA ACCESO CARGA Y DESCARGA	195,62		
TOTAL PLANTA SÓTANO - 1		2696,35	
PLANTA SÓTANO - 2		m2	
RAMPA ACCESO SÓTANO - 2	197,34		
APARCAMIENTO	1813,39		
VESTIBULO 01	12,59		
VESTIBULO 02	28,60		
VESTIBULO 03	4,40		
DISTRIBUIDOR	110,68		
CONTROL	11,22		
CUARTO DE LIMPIEZA	8,01		
CAMARAS FRIGORIFICAS	292,51		
ZONA DE CARGA Y DESCARGA	773,82		
CONTENEDORES BASURAS	33,29		
VESTIBULO 04	6,90		
VESTIBULO 05	15,15		
VESTIBULO 06	8,50		
VESTIBULO 07	17,19		
TOTAL PLANTA SÓTANO - 2		3355,80	
PLANTA SÓTANO - 3		m2	
RAMPA ACCESO SÓTANO - 3	197,34		
APARCAMIENTO	3191,15		
VESTIBULO 01	10,36		
VESTIBULO 02	27,00		
DISTRIBUIDOR	40,22		
ALMACENES	83,08		
SALA DE MAQUINAS	21,75		
VESTIBULO 03	8,50		
VESTIBULO 04	17,19		
VESTIBULO 05	8,50		
VESTIBULO 06	17,19		
TOTAL PLANTA SÓTANO - 3		3570,28	

ALMACENES SÓTANO - 1		m2
ALMACÉN 01		7,69
ALMACÉN 02		6,76
ALMACÉN 03		9,01
ALMACÉN 04		7,75
ALMACÉN 05		7,69
ALMACÉN 06		16,99
ALMACÉN 07		9,01
ALMACÉN 08		10,36
ALMACÉN 09		9,56
ALMACÉN 10		9,41
ALMACÉN 11		8,02
ALMACÉN 12		8,02
ALMACÉN 13		8,02
ALMACÉN 14		7,87
ALMACÉN 15		8,48
ALMACÉN 16		8,48
ALMACÉN 17		9,41
ALMACÉN 18		12,21
ALMACÉN 19		9,26
ALMACÉN 20		8,98
TOTAL ALMACENES SÓTANO - 1		170,54

CAMARAS FRIGORIFICAS SÓTANO - 2		m2
CONSIGNA FRIGORIFICA		29,99
CAMARA CARNE		44,43
CAMARA PESCADO		40,48
CAMARA CONGELADOS		27,83
CAMARA HIELO		6,88
CAMARA FRUTAS		43,74
CAMARA CHARCUTERIA		51,23
CEBADOR		48,13
TOTAL CAMARAS FRIGORIFICAS		292,51

ALMACENES SÓTANO - 3		m2
ALMACÉN 01		12,26
ALMACÉN 02		7,52
ALMACÉN 03		7,32
ALMACÉN 04		7,32
ALMACÉN 05		7,32
ALMACÉN 06		7,32
ALMACÉN 07		7,32
ALMACÉN 08		7,32
ALMACÉN 09		7,32
ALMACÉN 10		12,26
TOTAL ALMACENES SÓTANO - 3		83,08

SUPERFICIE ÚTIL PARADAS		m2
PARADA 01		17,85
PARADA 02		16,99
PARADA 03		16,99
PARADA 04		16,99
PARADA 05		16,99
PARADA 06		16,99
PARADA 07		16,99
PARADA 08		16,99
PARADA 09		16,99
PARADA 10		16,99
PARADA 11		16,99
PARADA 12		16,99
PARADA 13		16,99
PARADA 14		16,99
PARADA 15		16,67
PARADA 16		10,45
PARADA 17		12,21
PARADA 18		12,21
PARADA 19		12,21
PARADA 20		12,21
PARADA 21		12,21
PARADA 22		12,21
PARADA 23		10,45
PARADA 24		10,45
PARADA 25		12,21
PARADA 26		12,21
PARADA 27		12,21
PARADA 28		12,21
PARADA 29		12,21
PARADA 30		12,21
PARADA 31		12,21
PARADA 32		12,21
PARADA 33		12,21
PARADA 34		12,21
PARADA 35		10,45
PARADA 36		10,45
PARADA 37		12,21
PARADA 38		12,21
PARADA 39		12,21
PARADA 40		12,21
PARADA 41		12,21
PARADA 42		12,21
PARADA 43		10,45
PARADA 44		10,45
PARADA 45		12,21
PARADA 46		12,21
PARADA 47		12,21
PARADA 48		12,21
PARADA 49		12,21
PARADA 50		12,21
PARADA 51		12,21
PARADA 52		12,21
PARADA 53		12,21
PARADA 54		12,21
PARADA 55		10,45
PARADA 56		15,52
PARADA 57		16,99
PARADA 58		16,99
PARADA 59		16,99
PARADA 60		16,99
PARADA 61		16,99
PARADA 62		16,99
PARADA 63		17,85
PARADA 64		17,85
PARADA 65		16,99
PARADA 66		16,99
PARADA 67		16,99
PARADA 68		16,99
PARADA 69		16,99
PARADA 70		16,99
PARADA 71		16,99
PARADA 72		16,99
PARADA 73		16,99
PARADA 74		16,99
PARADA 75		17,85
TOTAL PARADAS		1070,62

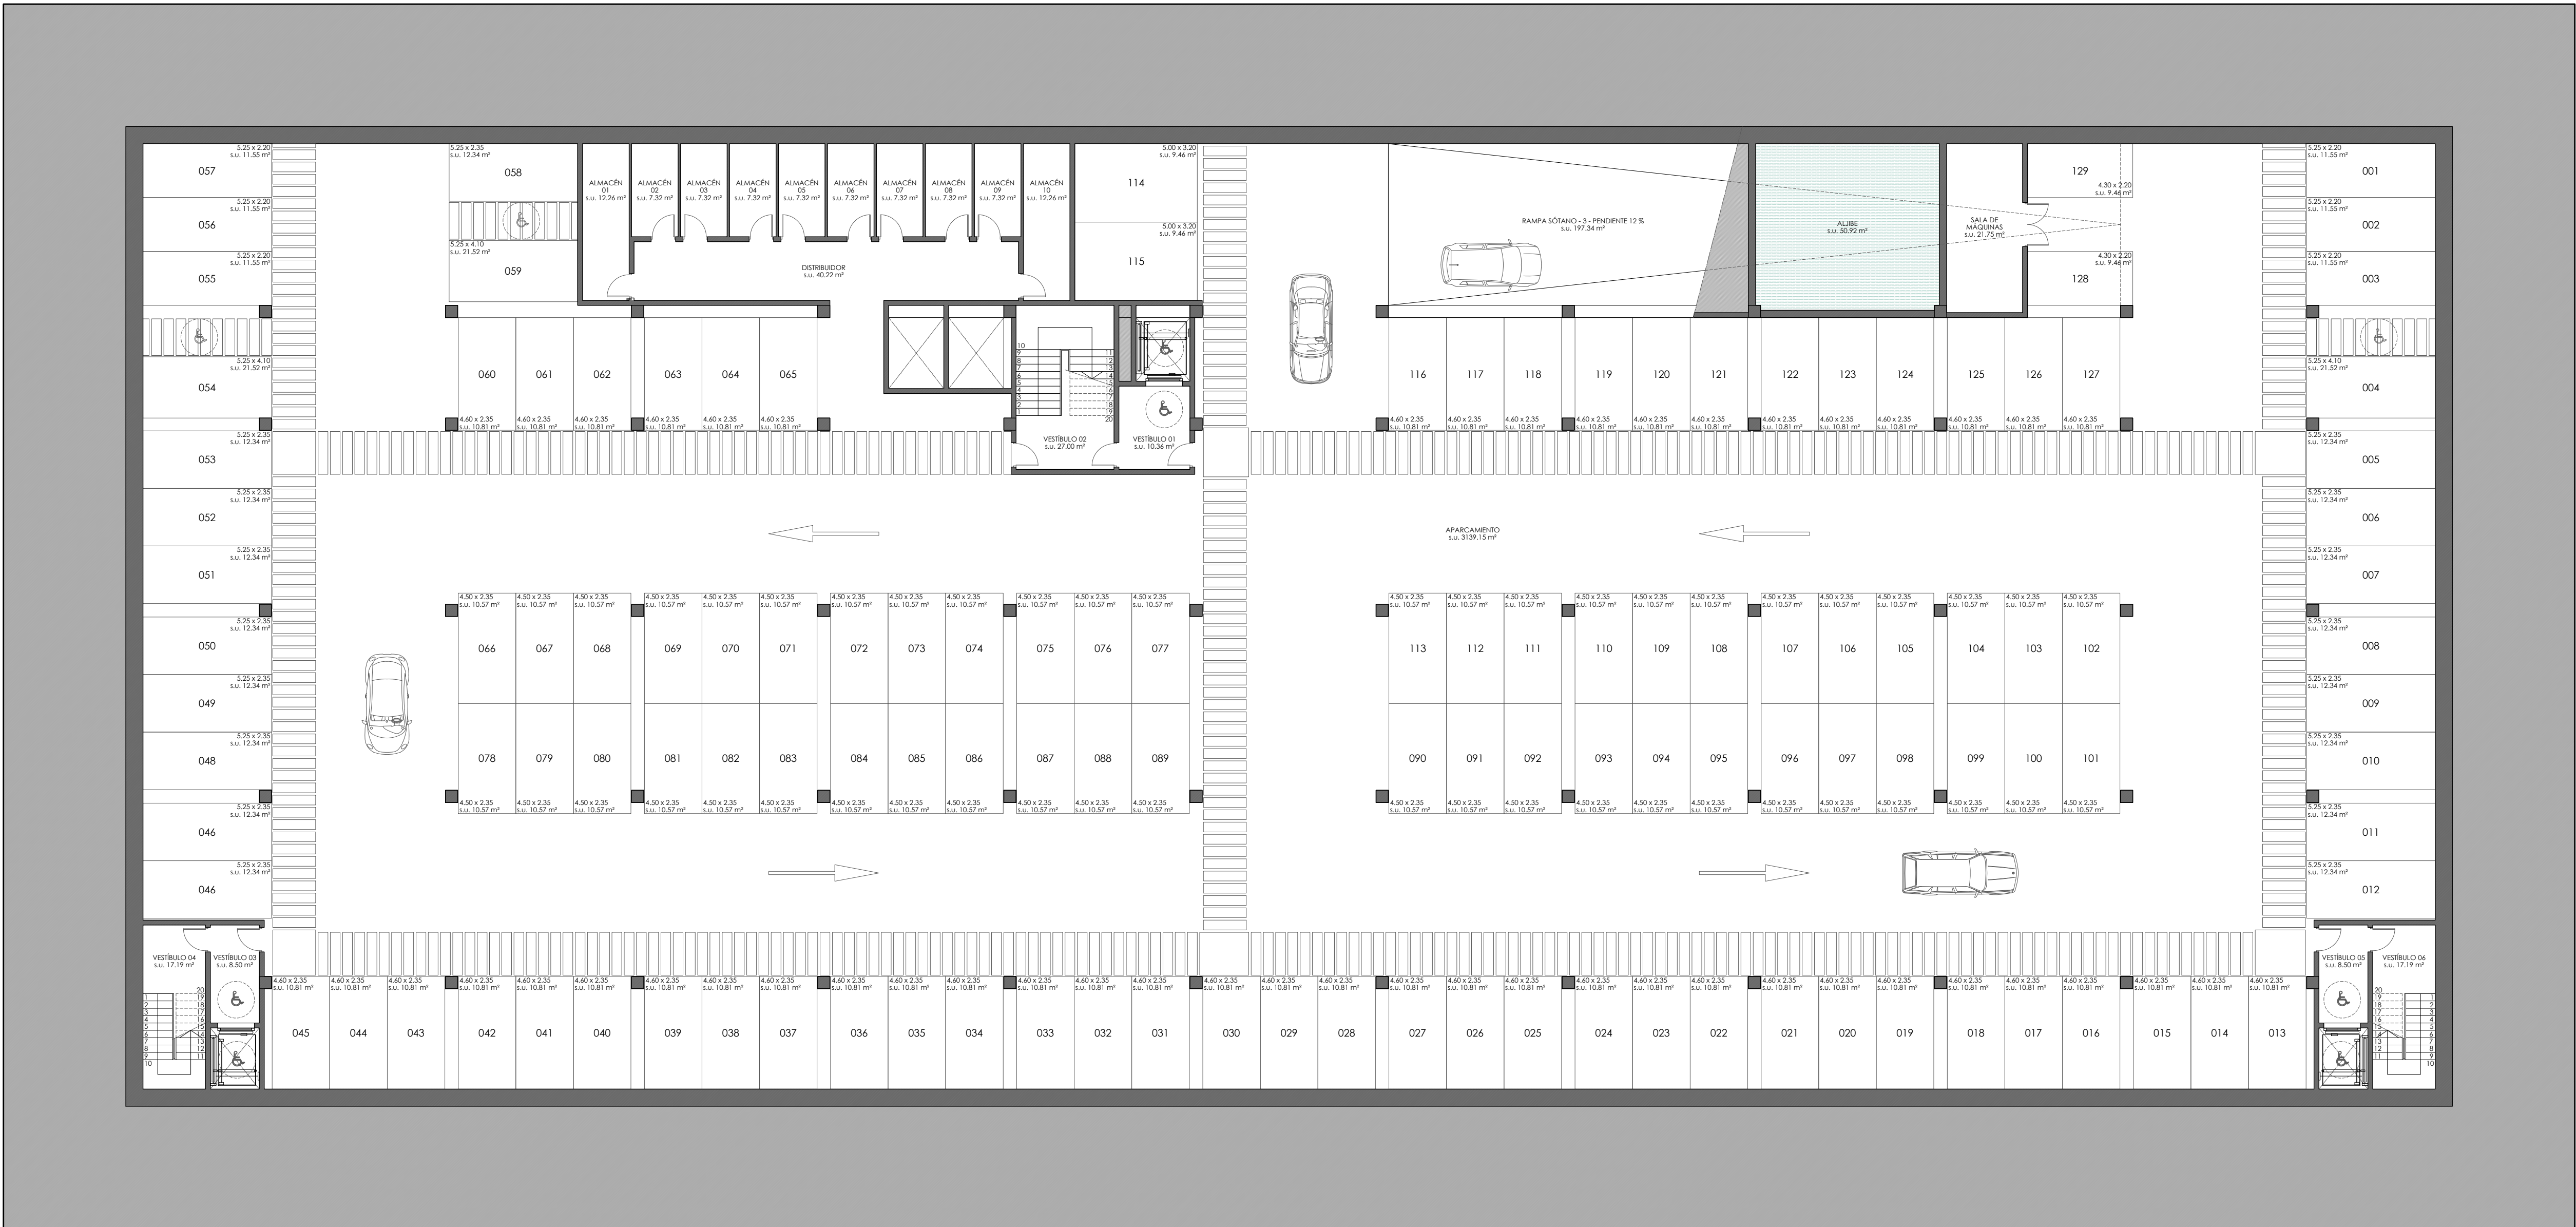

PLANTA SÓTANO - 3



ANTEPROYECTO MERCAT NOU CIUTAT D'EIVISSA



PLANO
PLANTA SÓTANO - 3



EL ARQUITECTO MUNICIPAL

RAFAEL GARCÍA LOZANO

TÉCNICAS EVA RIERA LOCK
SANDRA CASTELLANO

DELINANTES M. NAVARRO AGUILERA
Vº Bº EL ALCALDE

EXPEDIENTE	FECHA
2.200	OCTUBRE 2023
ESCALA	PLANO Nº
1 / 150	A09







ALZADO CALLE PARQUE DE LA PAZ



ALZADO CALLE CANARIAS



ALZADO CALLE BALEARES

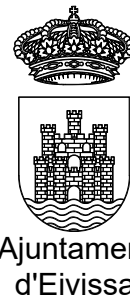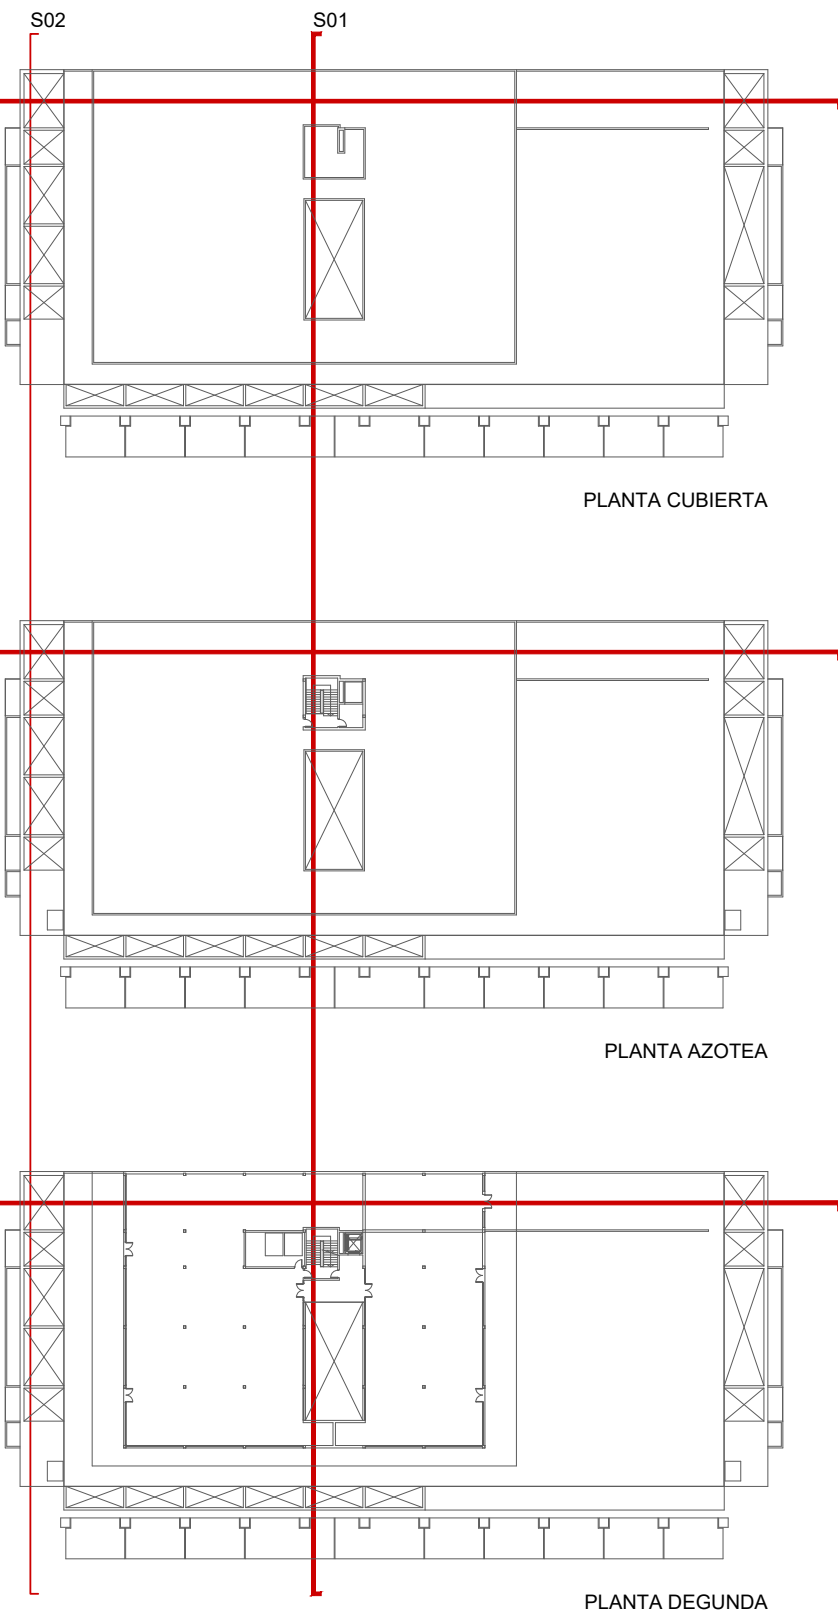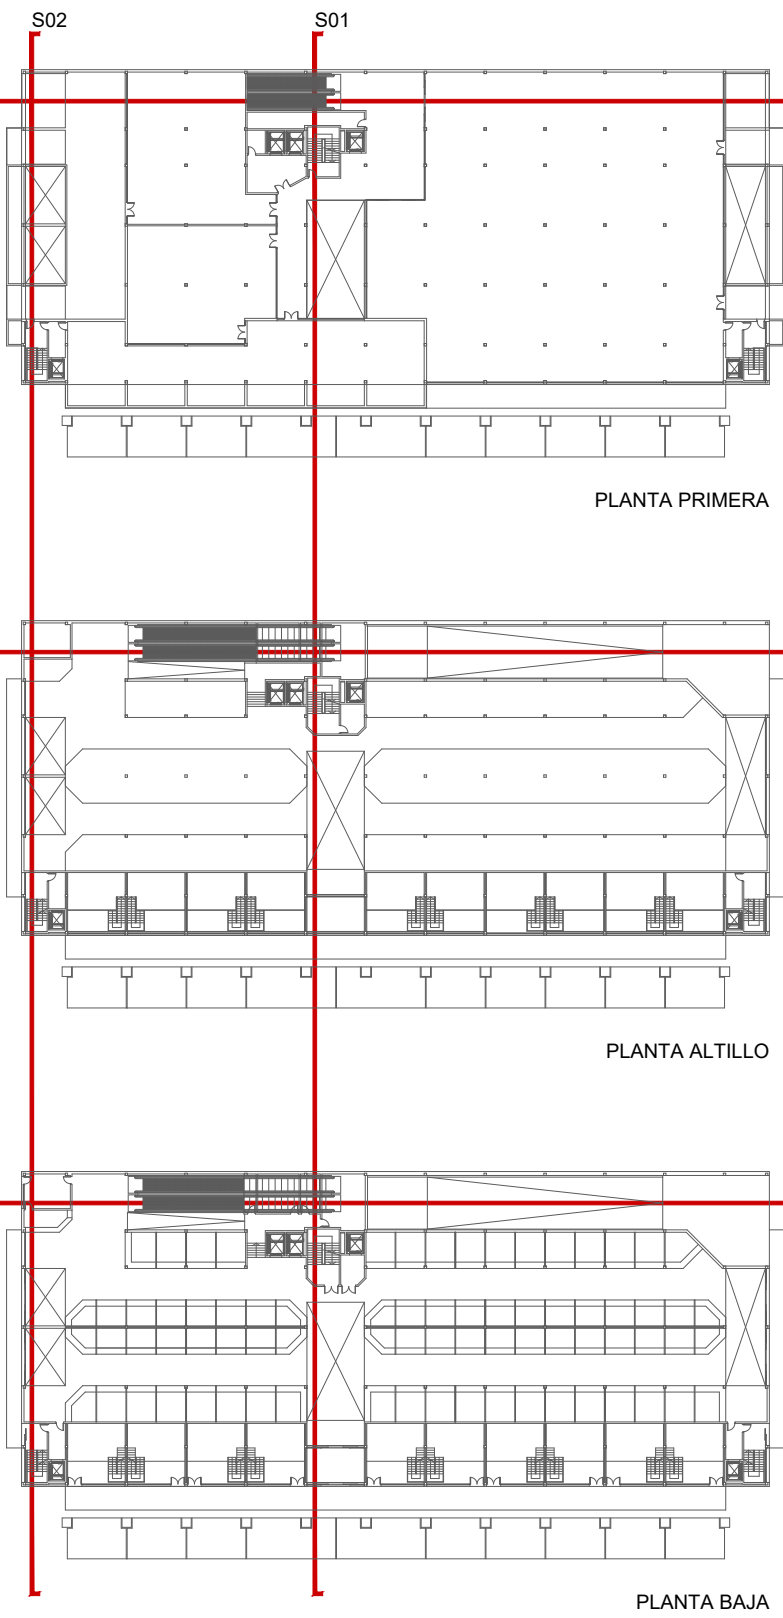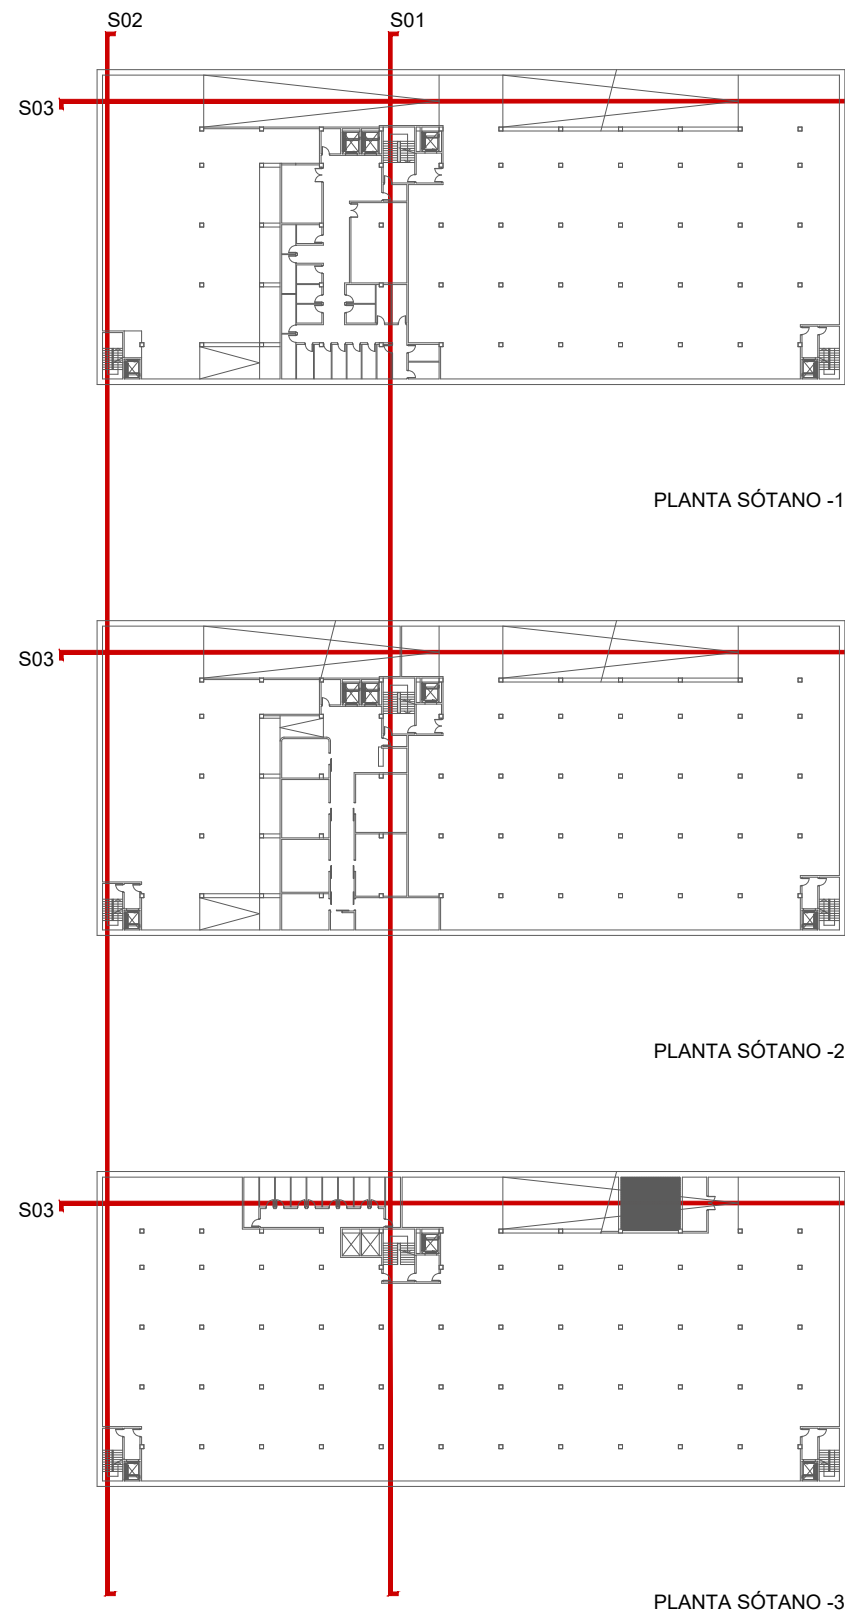

Ajuntament
d'Eivissa

ANTEPROYECTO
MERCAT NOU
CIUTAT D'EIVISSA




PLANO
ALZADOS


EL ARQUITECTO MUNICIPAL

RAFAEL GARCÍA LOZANO
TÉCNICAS EVA RIERA LOCK
SANDRA CASTELLANO
DELINANTES M. NAVARRO AGUILERA
Vº Bº EL ALCALDE


EXPEDIENTE 2.200
FECHA OCTUBRE 2.023
ESCALA 1 / 150
PLANO Nº A10

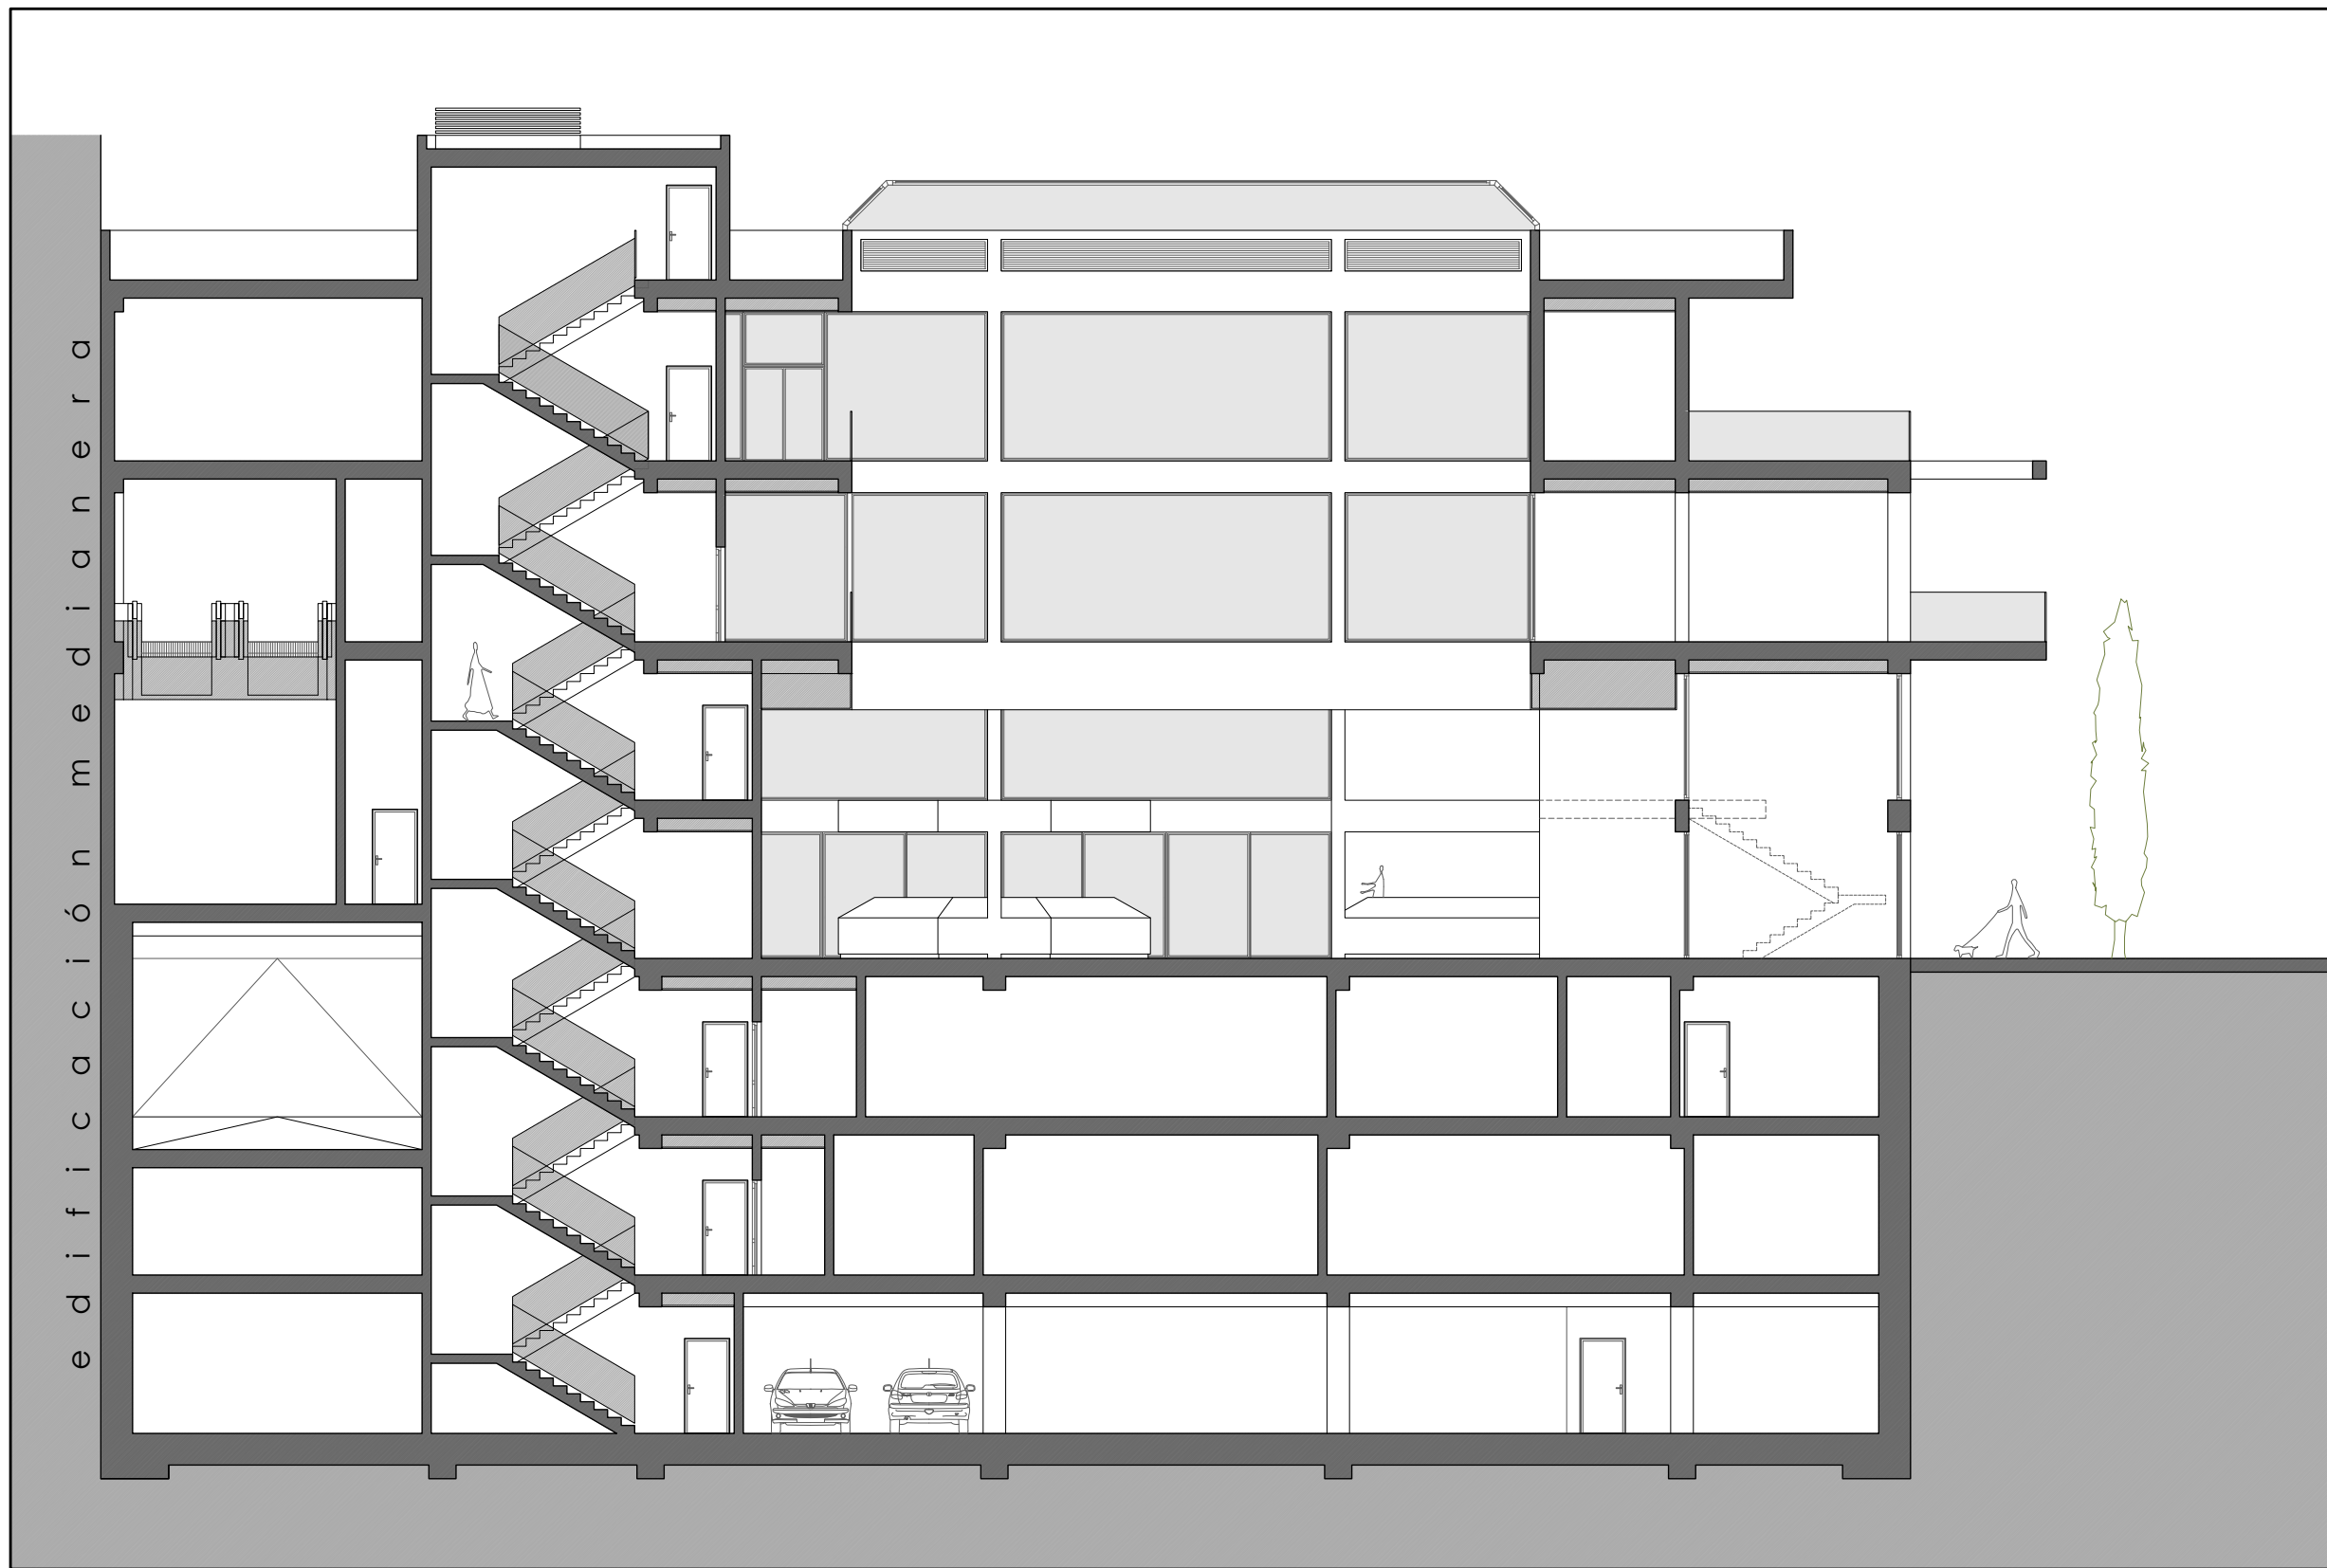

SECCIÓN 01 (S01)

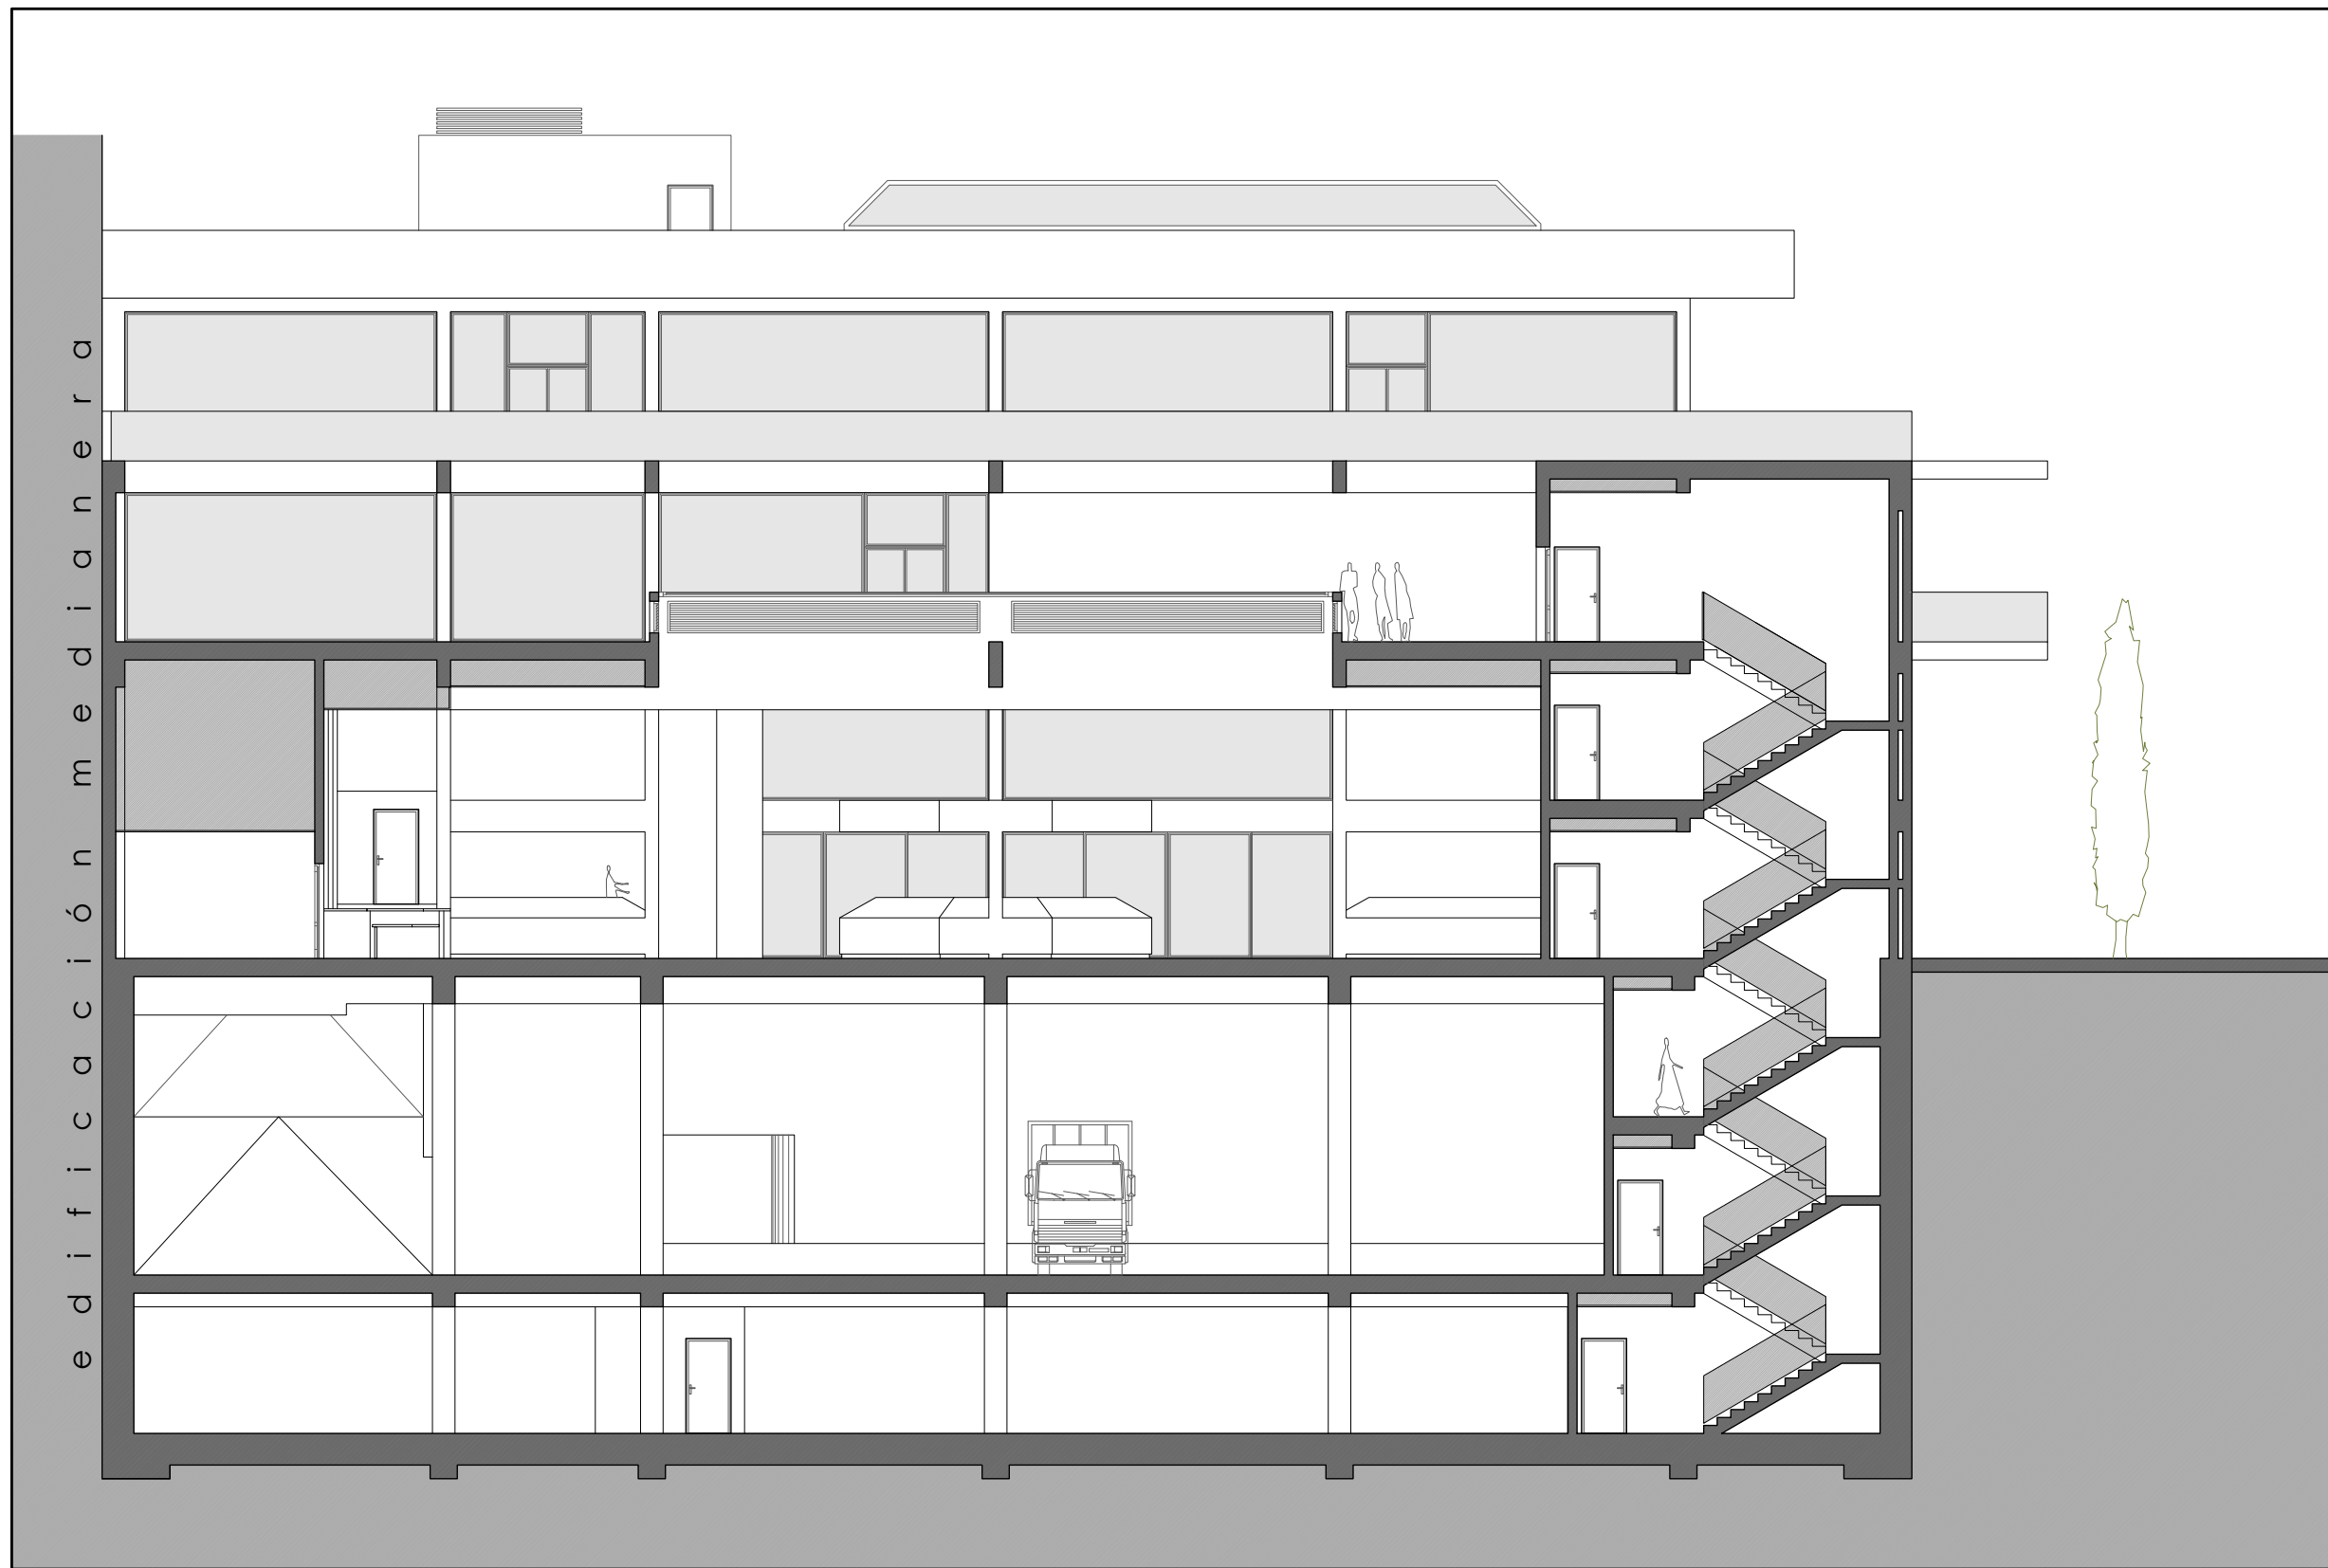

SECCIÓN 02 (S02)

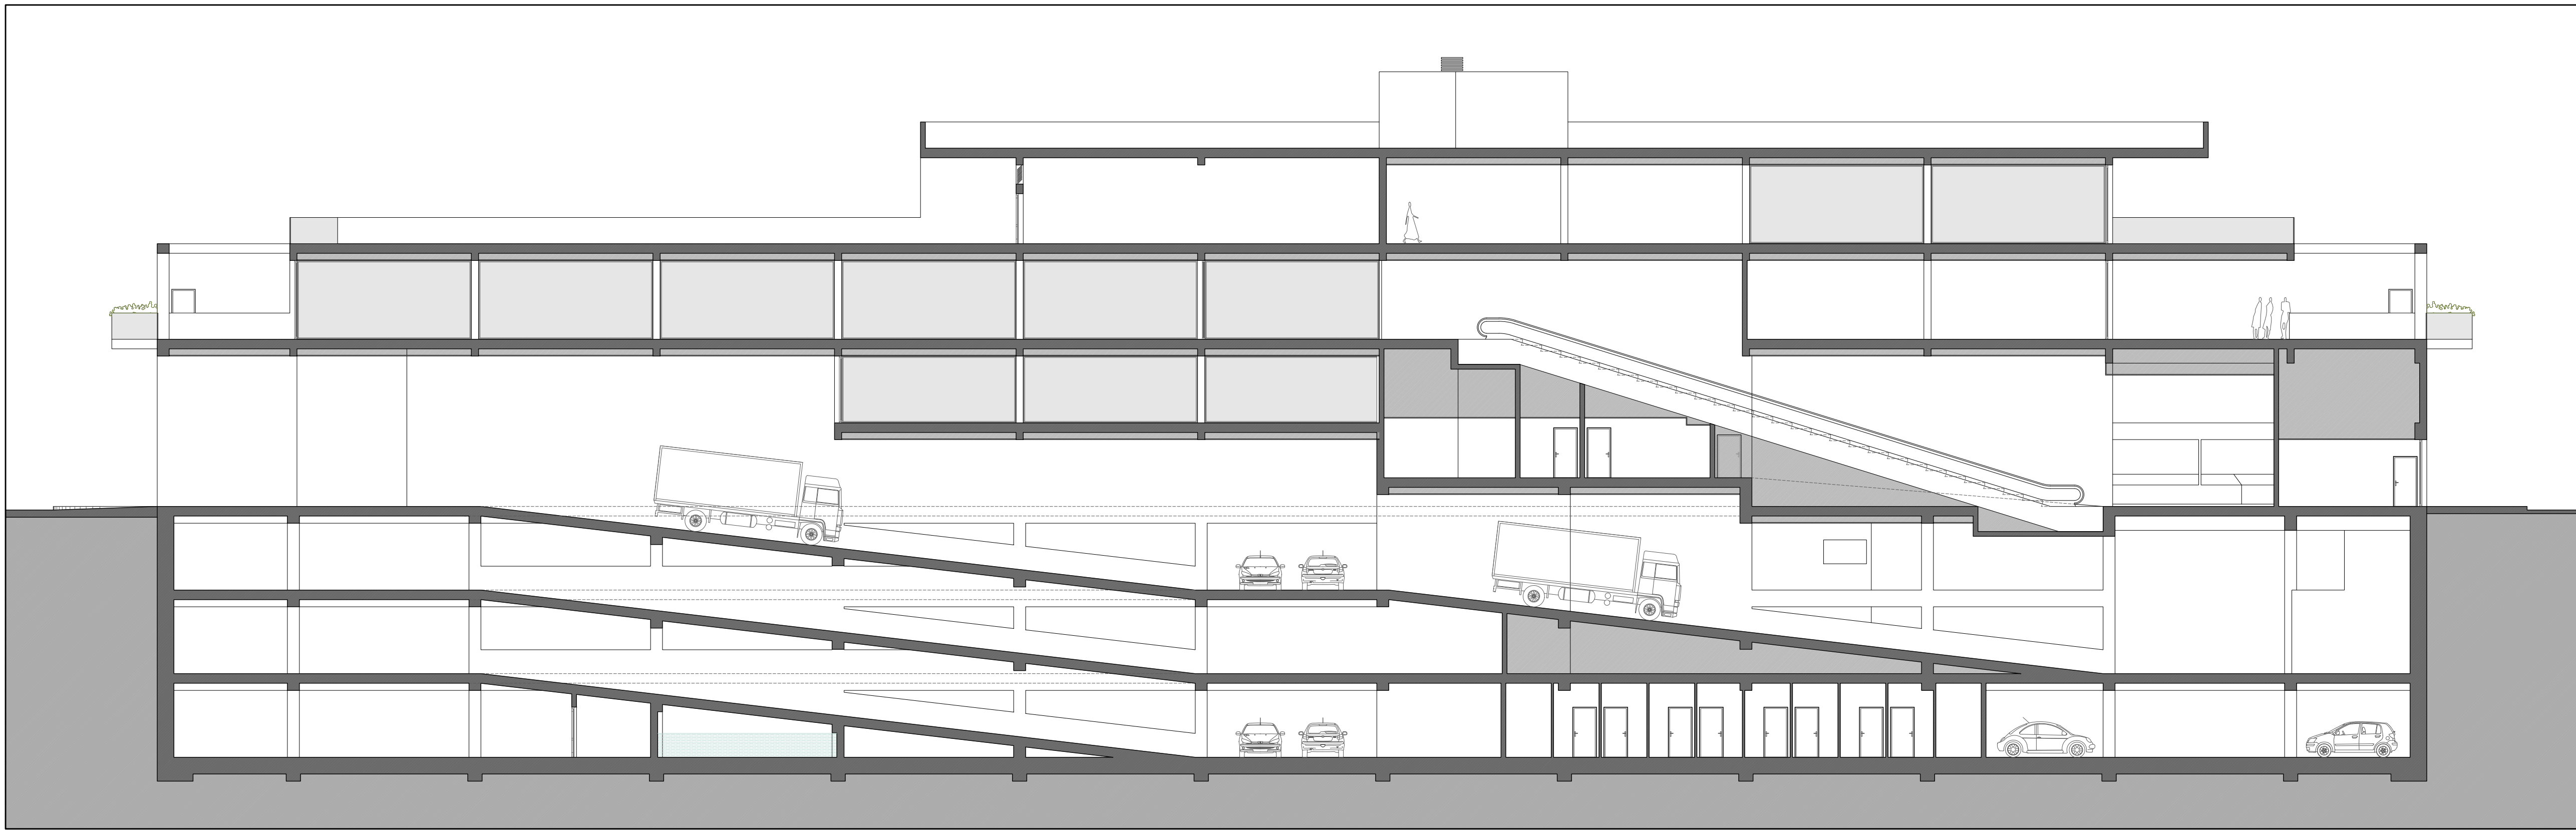

SECCIÓN 03 (S03)



Ajuntament
d'Eivissa

ANTEPROYECTO
MERCAT NOU
CIUTAT D'EIVISSA



PLANO
SECCIONES

EL ARQUITECTO MUNICIPAL

RAFAEL GARCÍA LOZANO
TÉCNICAS EVA RIERA LOCK
SANDRA CASTELLANO
DELINANTES M. NAVARRO AGUILERA
Vº Bº EL ALCALDE

EXPEDIENTE 2.200
FECHA OCTUBRE 2.023
ESCALA 1 / 150
PLANO Nº A11



GOVERN
ILLES
BALEARS

DOCUMENT ELECTRÒNIC

CODI SEGUR DE VERIFICACIÓ

7927d3337a037d4eac019fa097fc42db6728d2b6e3a94a12f4588707447323bb

ADREÇA DE VALIDACIÓ DEL DOCUMENT

<https://csv.caib.es/concsvfront/view.xhtml?hash=7927d3337a037d4eac019fa097fc42db6728d2b6e3a94a12f4588707447323bb>

INFORMACIÓ DELS SIGNANTS

Signant

ARXIU ELECTRÒNIC DEL GOVERN DE LES ILLES BALEARS

COMUNITAT AUTÒNOMA DE LES ILLES BALEARS

Firma amb segell de temps: 09-Nov-2023 09:09:36 AM GMT+0100

METADADES ENI DEL DOCUMENT

Identificador: ES_A04003003_2023_e5g2akut0adgusn1hkljsh1d875kkj

Nom del document: ANEXO-1-3.pdf

Versió NTI: <http://administracionelectronica.gob.es/ENI/XSD/v1.0/documento-e>

Tipus de document: Altres

Estat elaboració: Altres

Òrgan: A04003003

Data captura: 09-Nov-2023 08:36:07 AM GMT+0100

Origen: Ciutadà

Tipus de signatura: Pades

Pàgines: 13



Adreça de validació:

<https://csv.caib.es/concsvfront/view.xhtml?hash=7927d3337a037d4eac019fa097fc42db6728d2b6e3a94a12f4588707447323bb>

CSV: 7927d3337a037d4eac019fa097fc42db6728d2b6e3a94a12f4588707447323bb