



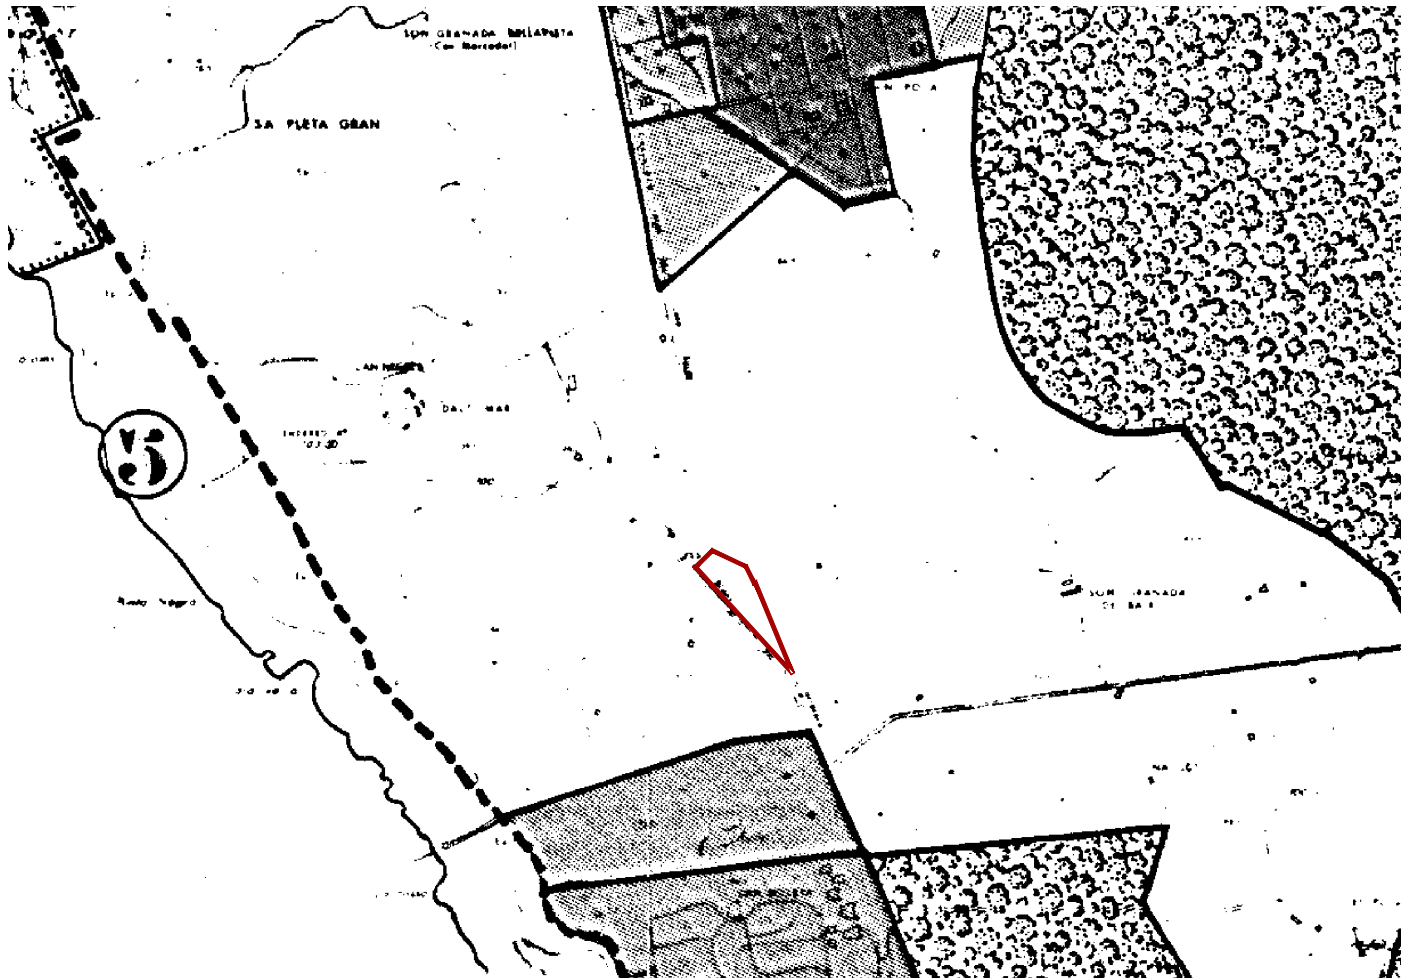

UBICACIÓN DE PARCELA EN PGOU

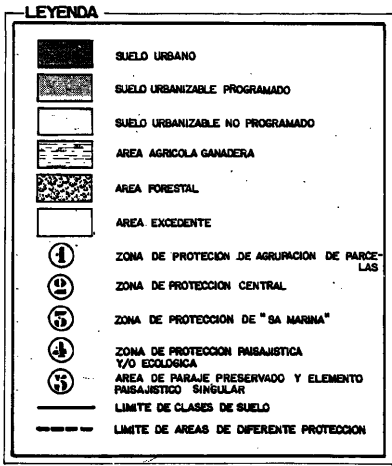


FOTOGRAFÍA DE LA PARCELA 01



FOTOGRAFÍA DE LA PARCELA 02




FOTOGRAFÍA DE LA PARCELA 03

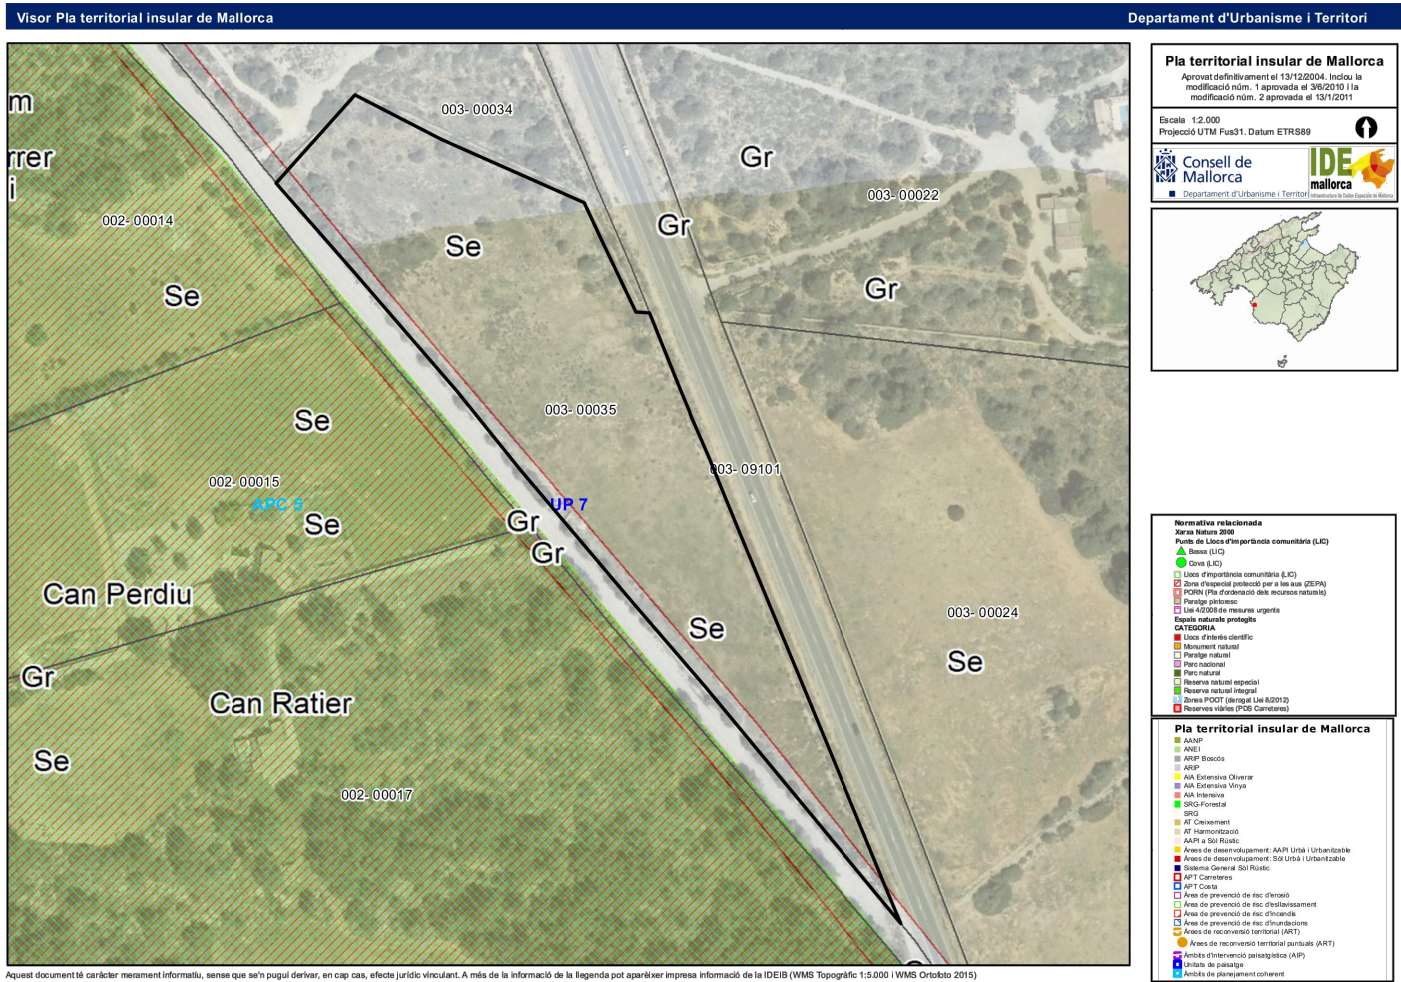

UBICACIÓN DE PARCELA EN PTIM

ESTACIÓN DE SERVICIO DE CARBURANTES PARCELA 35 POLÍGONO 3. T.M. LLUCMAJOR

PROYECTO BÁSICO		PLANO PLANO DE UBICACIÓN
ESCALA s/e		
EXP. H-160		PROMOTOR PIMO DEVELOPMENTS S.L.U.
PLANO: P00		
FECHA: AGOSTO 2023	C/ TOMÁS FORTEZA Nº 55 BAJOS LOCAL 1. TEL: 971.418201. MAIL: INFO@HOMEART.ES 07006 PALMA.	
REVISIÓN MODIFICACIÓN		COLABORADORES


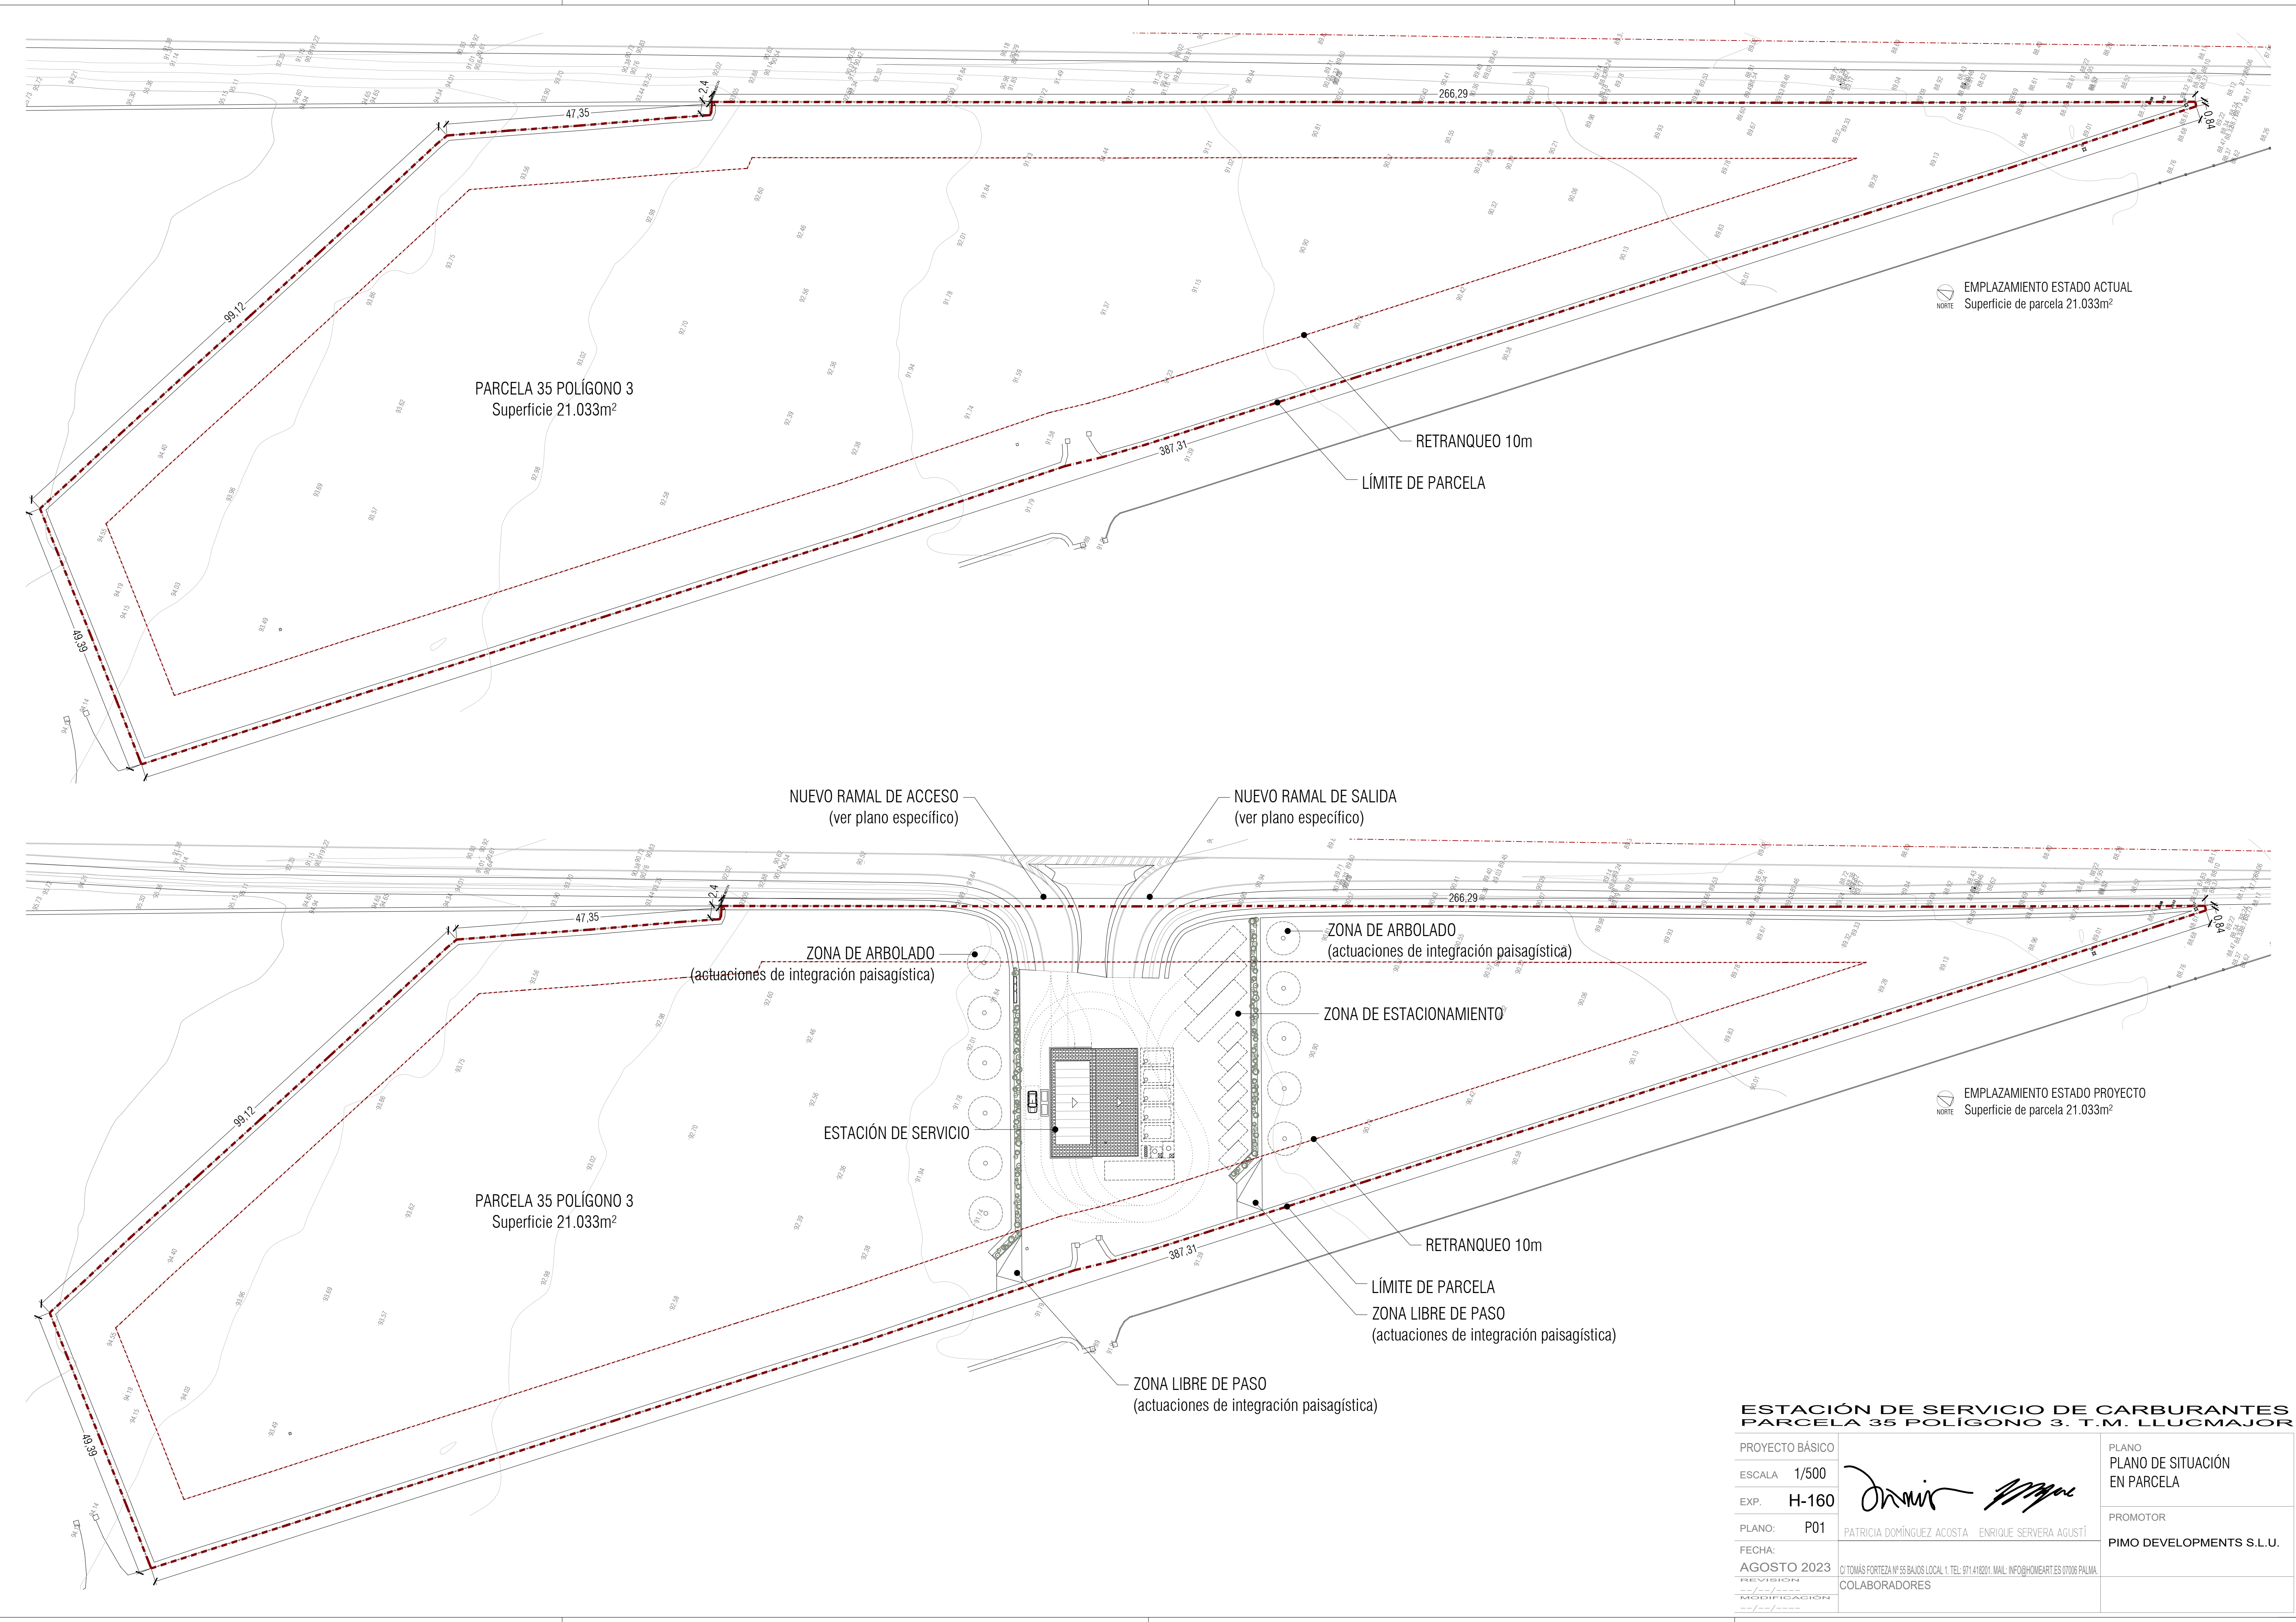


EMPLAZAMIENTO ESTADO ACTUAL
Superficie de parcela 21.033m²

EMPLAZAMIENTO ESTADO PROYECTO
Superficie de parcela 21.033m²

ESTACIÓN DE SERVICIO DE CARBURANTES
PARCELA 35 POLÍGONO 3. T.M. LLUCMAJOR

PROYECTO BÁSICO		PLANO PLANO DE SITUACIÓN EN PARCELA
ESCALA 1/500		
EXP. H-160	PATRICIA DOMÍNGUEZ ACOSTA ENRIQUE SERVERA AGUSTÍ	PROMOTOR PIMO DEVELOPMENTS S.L.U.
PLANO: P01		
FECHA: AGOSTO 2023	C/ TOMÁS FORTEZA Nº 55 BAJOS LOCAL 1. TEL: 971 418201. MAIL: INFO@HOMEARTE.S 07006 PALMA, COLABORADORES	
REVISIÓN		
MODIFICACIÓN		

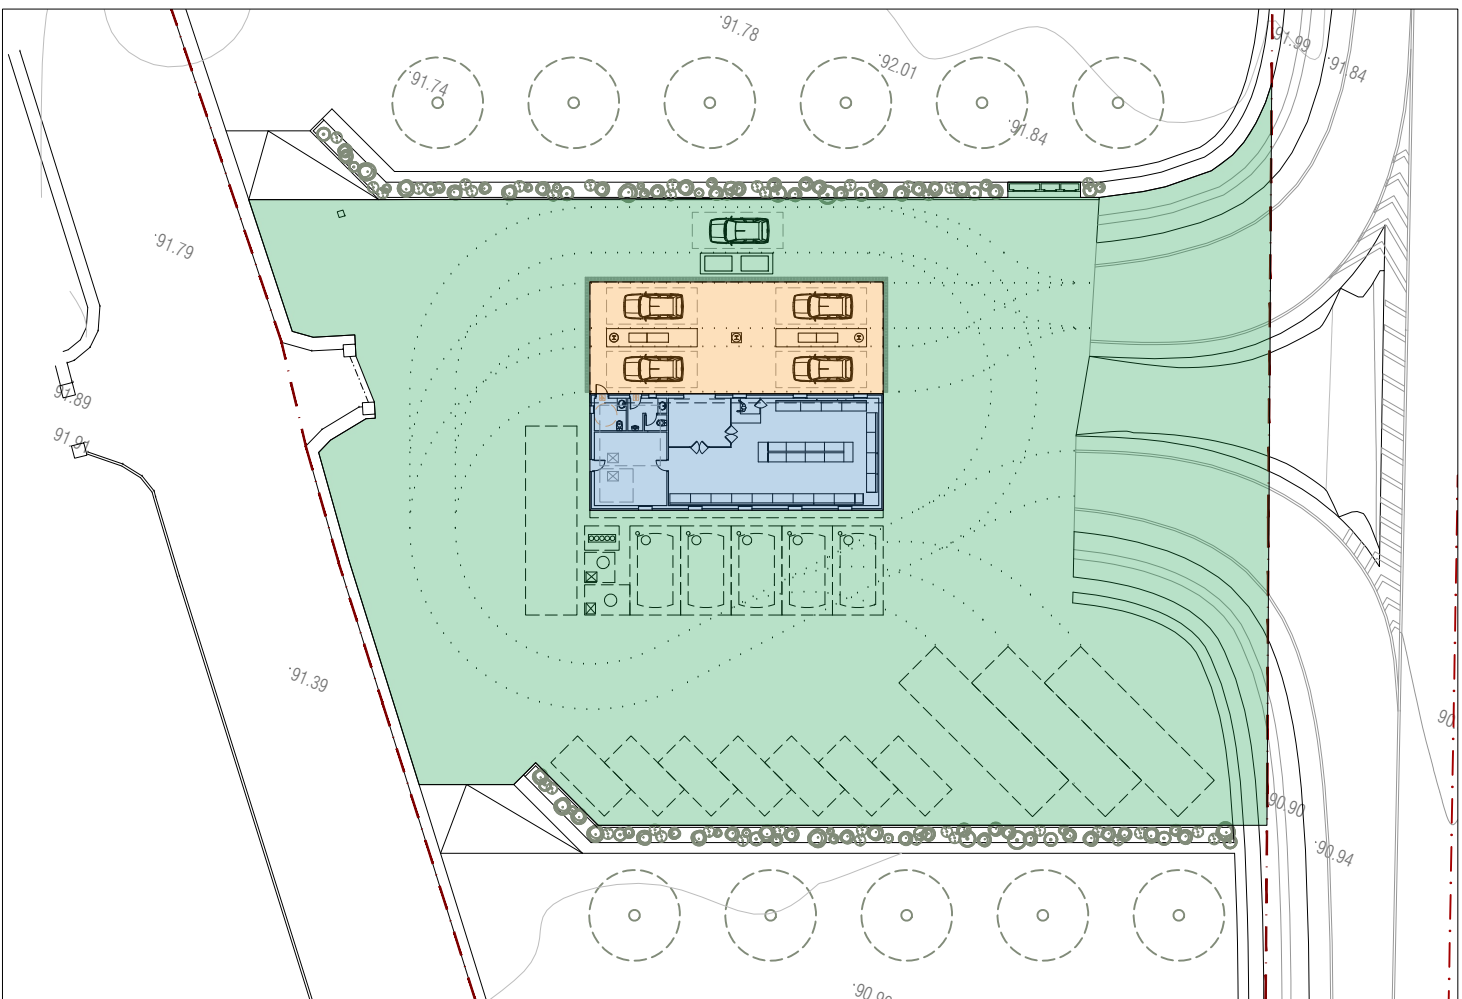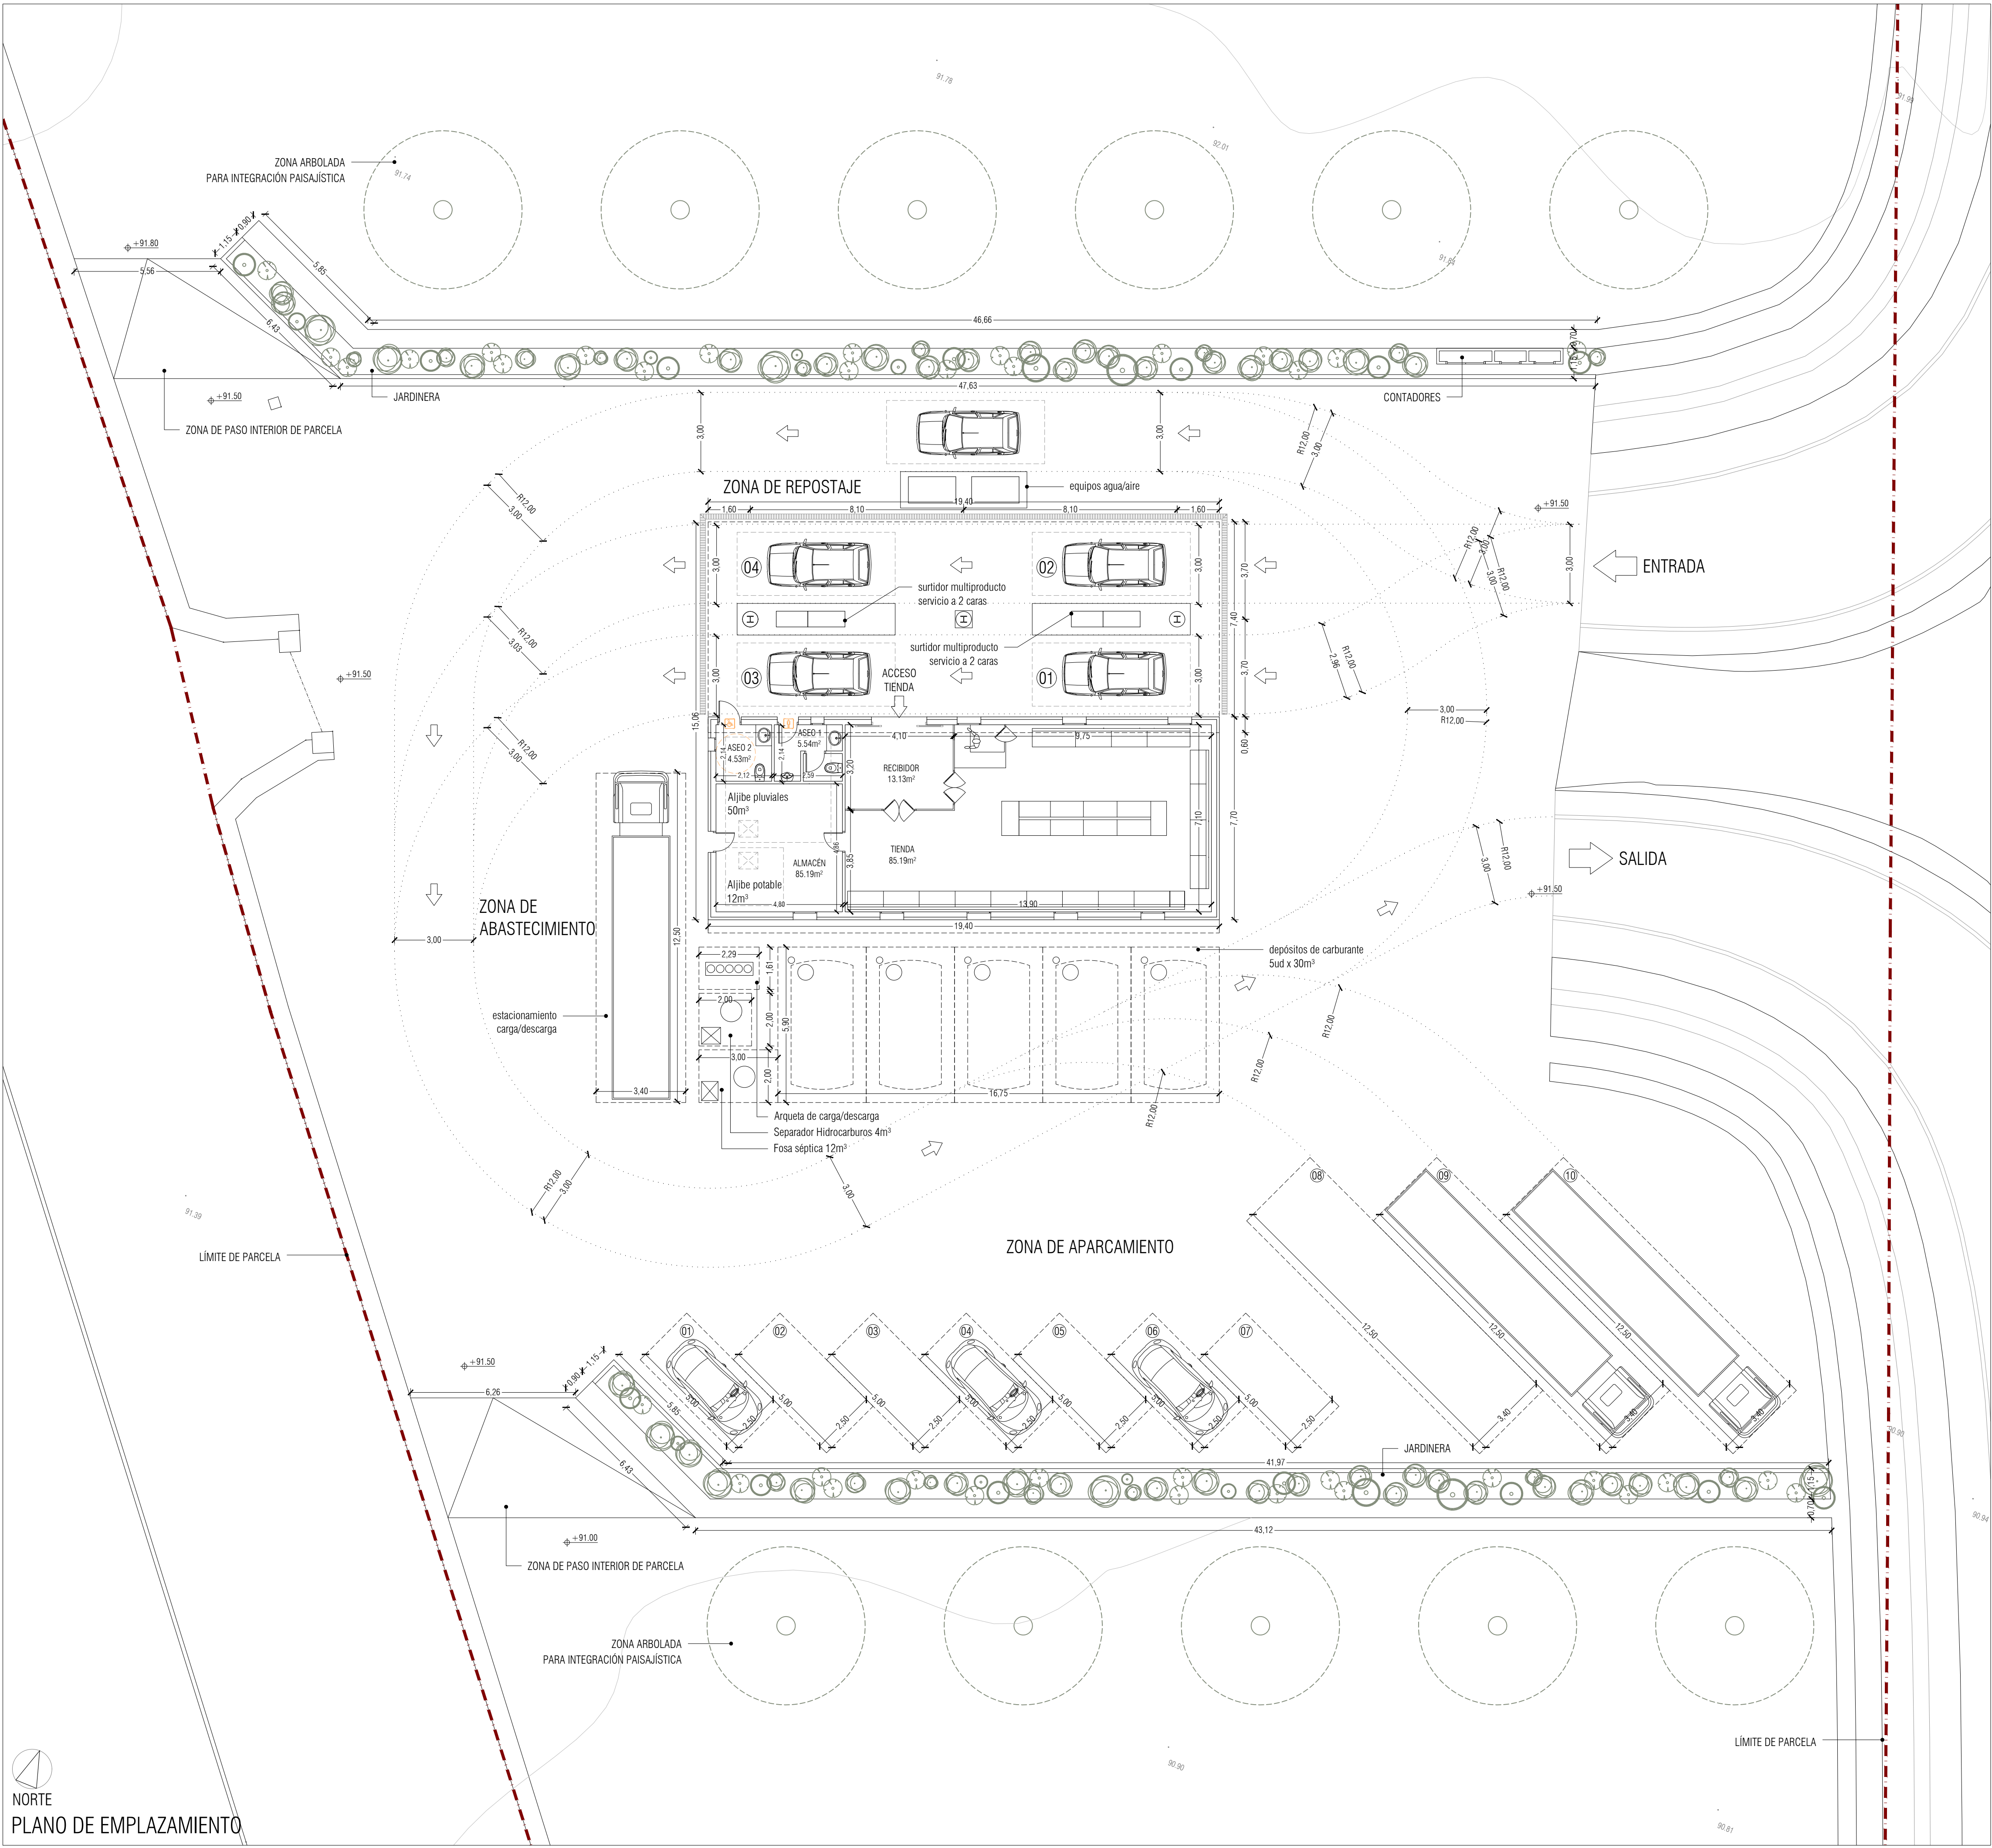

- ZONA PAVIMENTADA
OCUPACIÓN 2226.92m²
- MARQUESINA
OCUPACIÓN 143.56m²
- TIENDA
OCUPACIÓN 149.38m²



LA OCUPACIÓN TOTAL PREVISTA ASCIENDE A 2.515,43m²

SUPERFICIES CONSTRUIDAS			
ELEMENTO	SUP. CONSTRUIDA	OCUPACION	VOLUMEN
TIENDA	149,38	149,38	485.49
MARQUESINA	143,56	143,56	466.57
PAVIMENTO	-	2226.92	-
TOTAL	292.94	2519.86	952.06

ESTACIÓN DE SERVICIO DE CARBURANTES
PARCELA 35 POLÍGONO 3. T.M. LLUCMAJOR

PROYECTO BÁSICO		PLANO PLANO DE EMPLAZAMIENTO
ESCALA 1/125		
EXP. H-160		
PLANO: P02		
FECHA: AGOSTO 2023		
REVISIÓN	PATRICIA DOMÍNGUEZ ACOSTA ENRIQUE SERVERA AGUSTÍ	PROMOTOR PIMO DEVELOPMENTS S.L.U.
MODIFICACION	C/ TOMÁS FORTEZA Nº 55 BAJOS LOCAL 1. TEL: 971 418201. MAIL: INFO@HOMECART.ES 07006 PALMA.	
	COLABORADORES	

ZONA DE ESTACIONAMIENTO
PARA CARGA/DESCARGA Y ABASTECIMIENTO

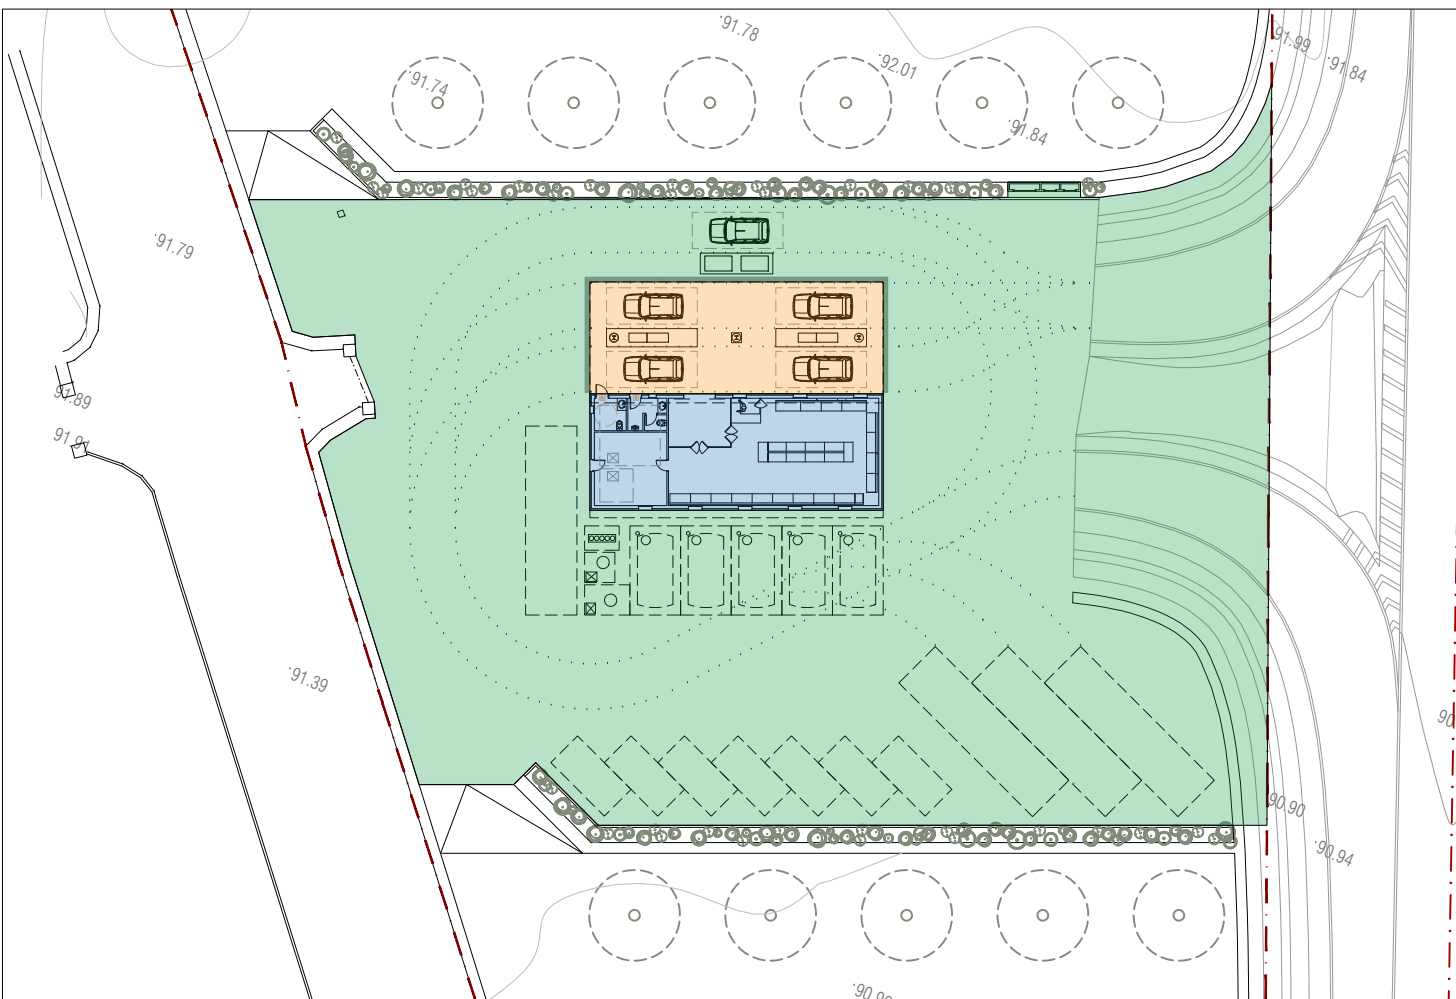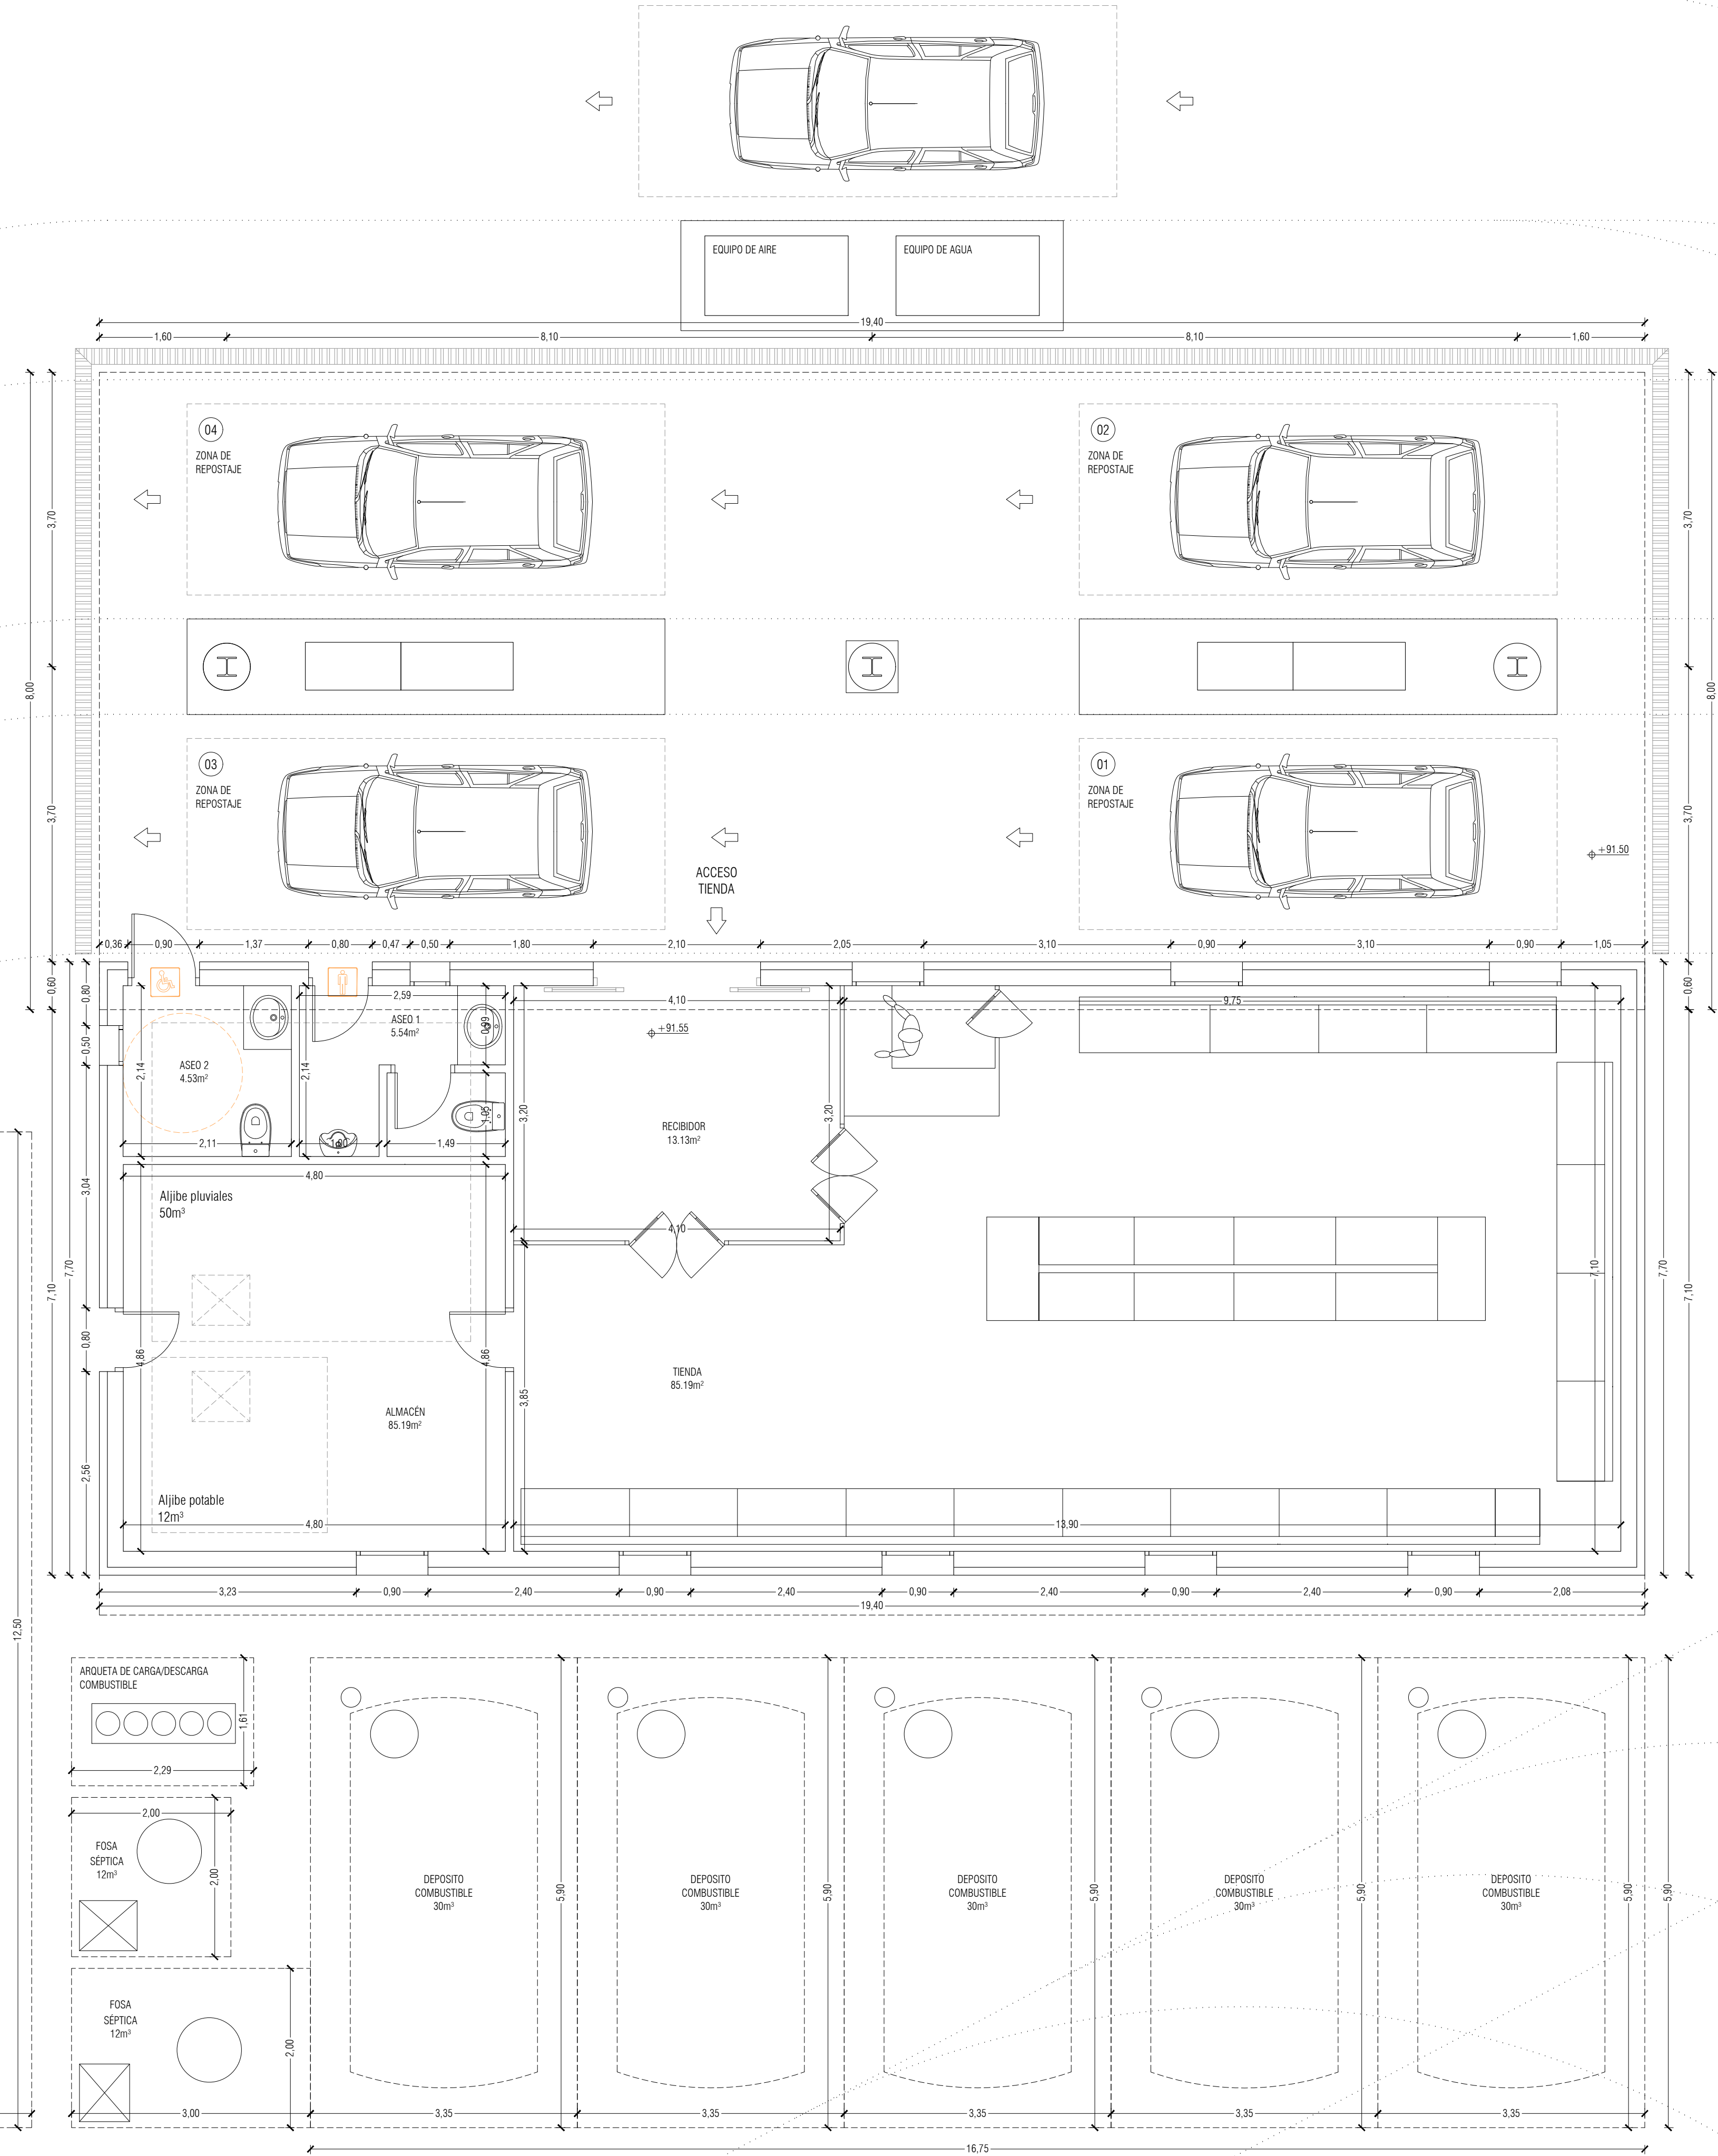

- ZONA PAVIMENTADA
OCUPACIÓN 2226.92m²
- MARQUESINA
OCUPACIÓN 143.56m²
- TIENDA
OCUPACIÓN 149.38m²

LA OCUPACIÓN TOTAL PREVISTA ASCIENDE A 2.515,43m²



SUPERFICIES CONSTRUIDAS			
ELEMENTO	SUP. CONSTRUIDA	OCUPACION	VOLUMEN
TIENDA	149,38	149,38	485.49
MARQUESINA	143,56	143,56	466.57
PAVIMENTO	-	2226.92	-
TOTAL	292.94	2519.86	952.06

ESTACIÓN DE SERVICIO DE CARBURANTES PARCELA 35 POLÍGONO 3. T.M. LLUCMAJOR

PROYECTO BÁSICO	 PATRICIA DOMÍNGUEZ ACOSTA ENRIQUE SERVERA AGUSTÍ	PLANO PLANTA BAJA
ESCALA 1/50		PROMOTOR PIMO DEVELOPMENTS S.L.U.
EXP. H-160		
PLANO: P03		
FECHA: AGOSTO 2023		
REVISIÓN MODIFICACIÓN	COLABORADORES	



PLANTA CUBIERTA

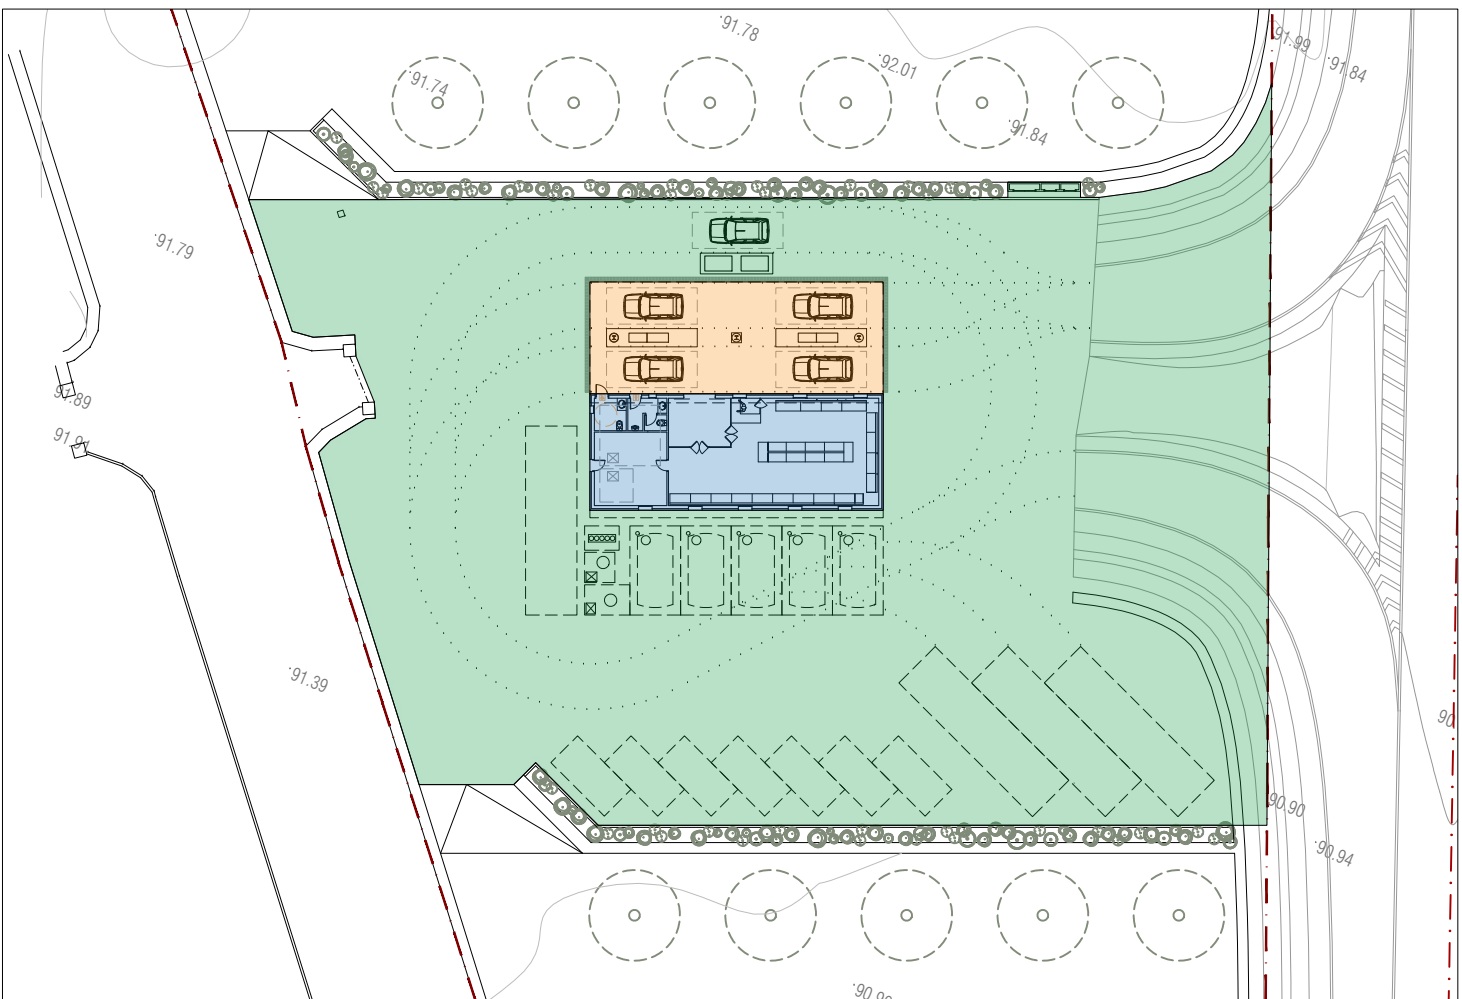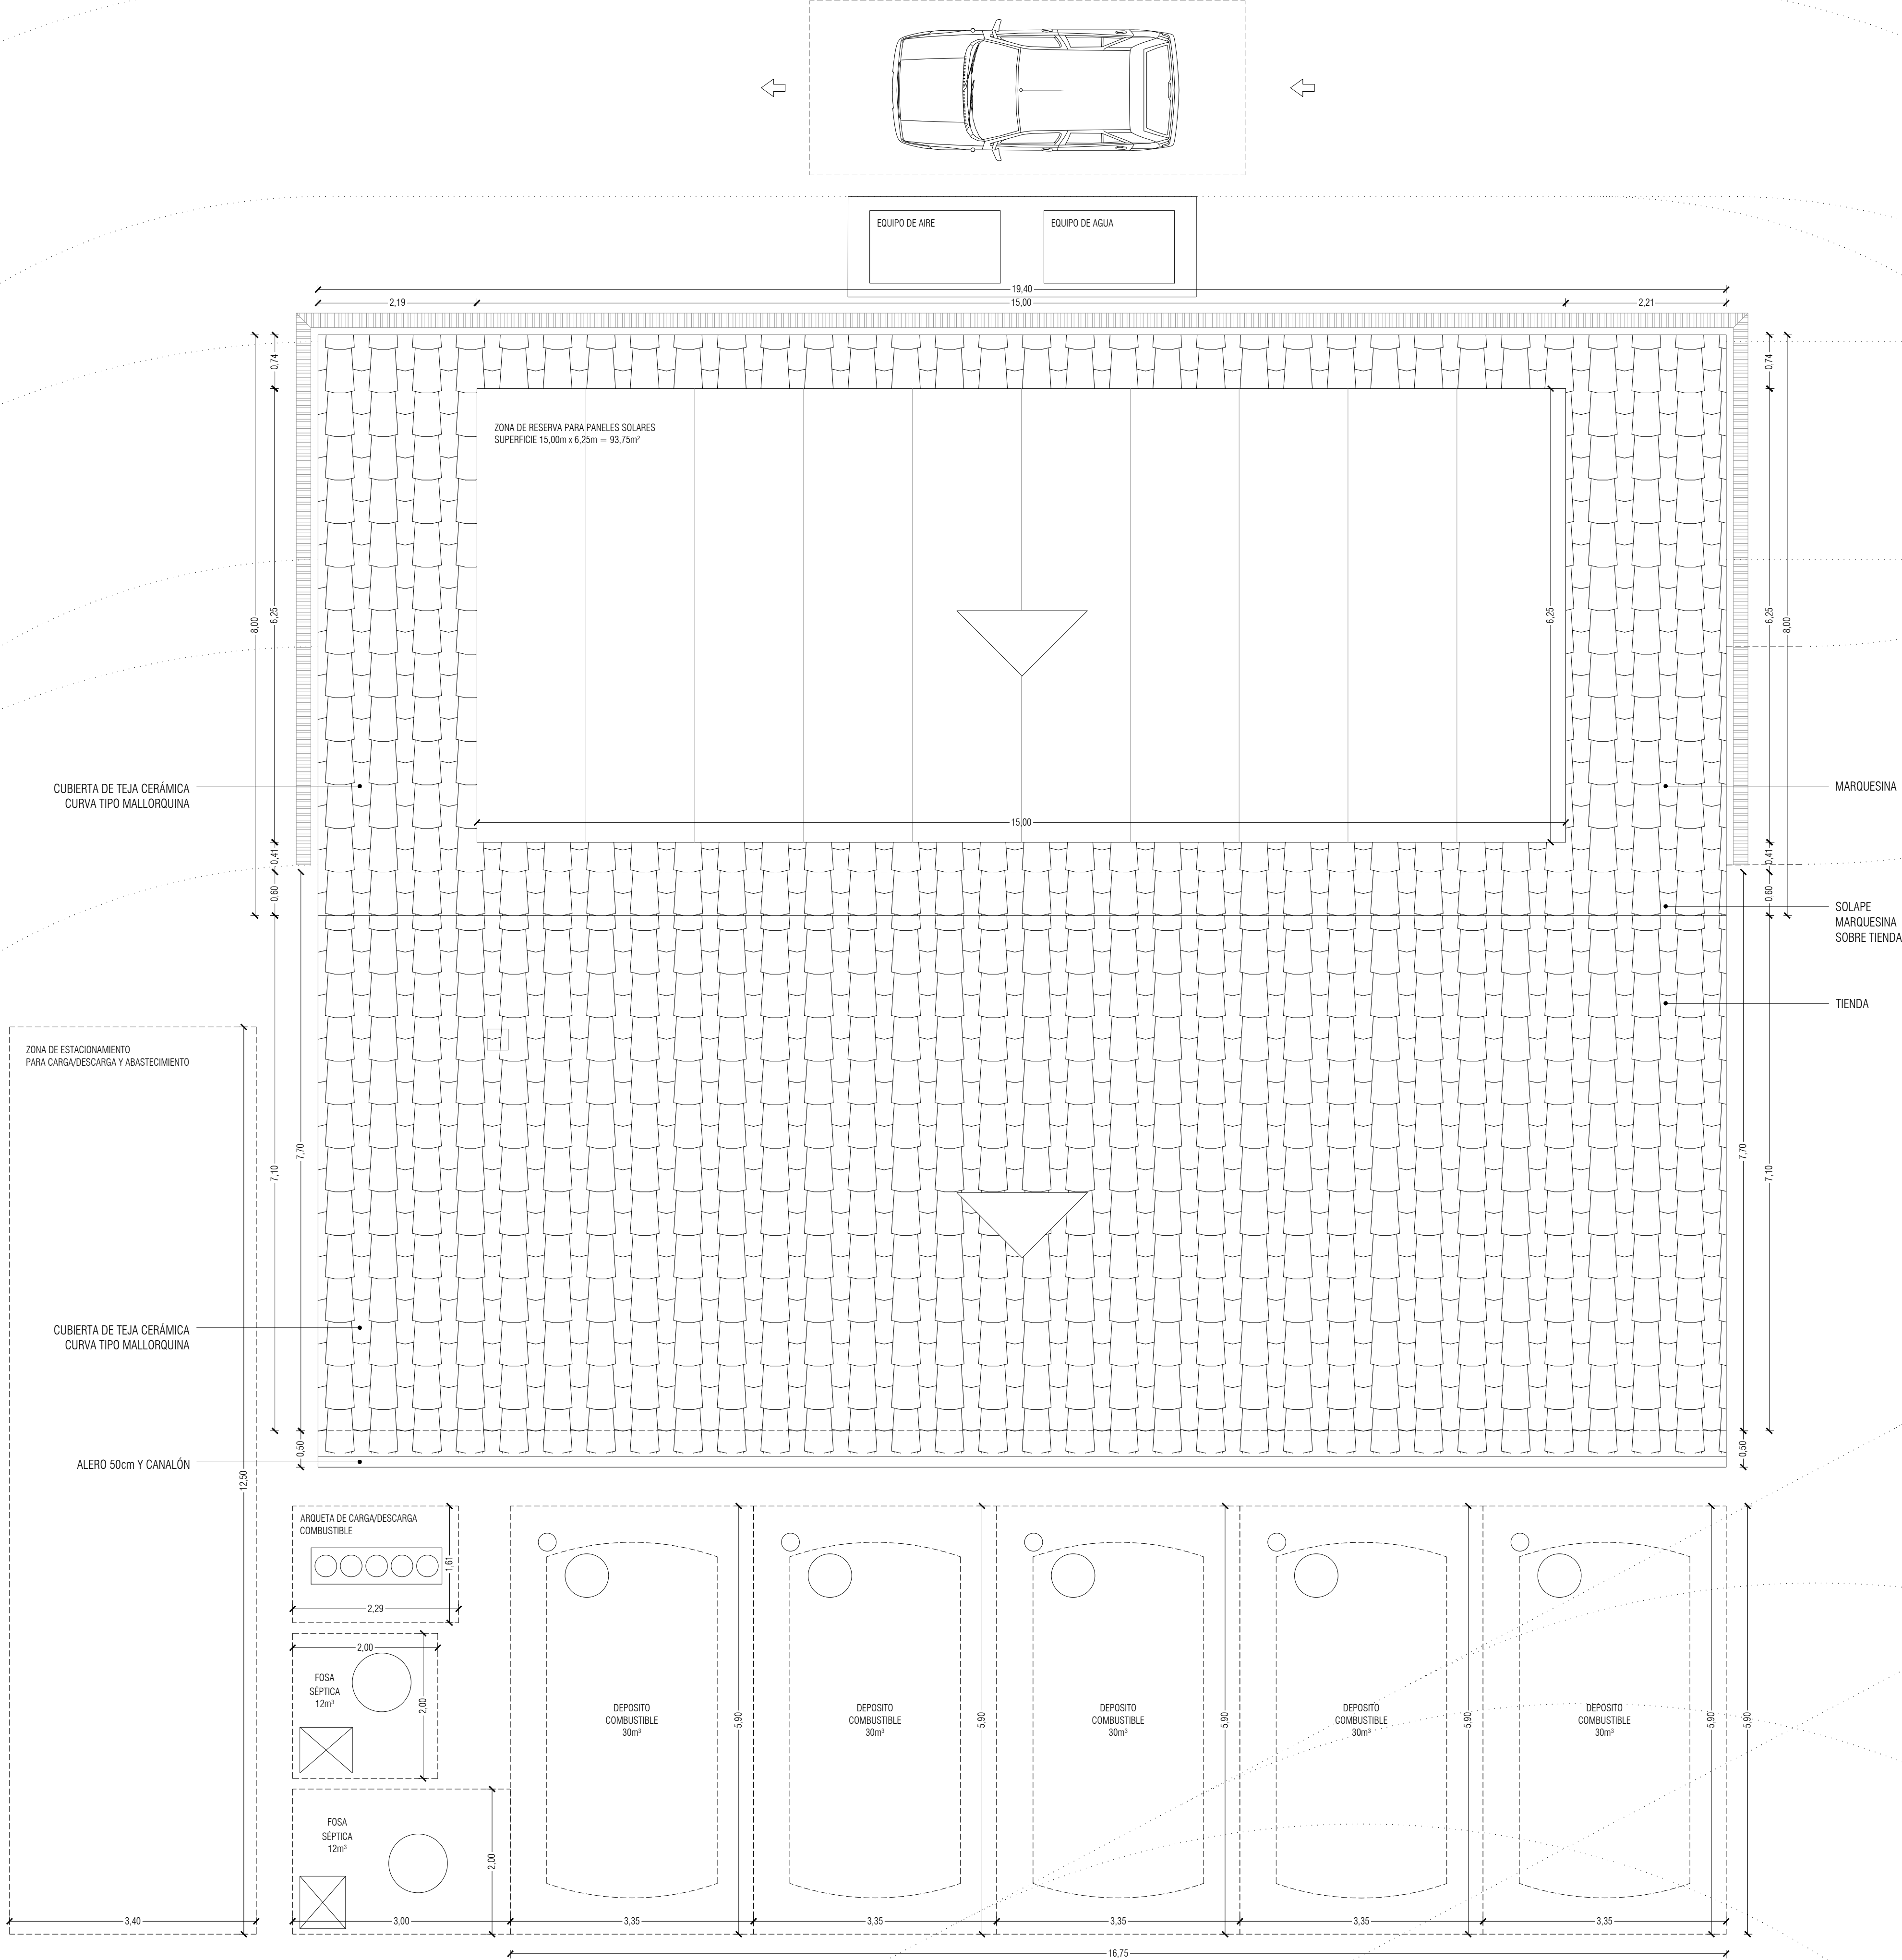


- ZONA PAVIMENTADA
OCUPACIÓN 2226.92m²
- MARQUESINA
OCUPACIÓN 143.56m²
- TIENDA
OCUPACIÓN 149.38m²

LA OCUPACIÓN TOTAL PREVISTA ASCIENDE A 2.515,43m²


SUPERFICIES CONSTRUIDAS			
ELEMENTO	SUP. CONSTRUIDA	OCUPACION	VOLUMEN
TIENDA	149,38	149,38	485.49
MARQUESINA	143,56	143,56	466.57
PAVIMENTO	-	2226.92	-
TOTAL	292.94	2519.86	952.06

ESTACIÓN DE SERVICIO DE CARBURANTES
PARCELA 35 POLÍGONO 3. T.M. LLUCMAJOR

PROYECTO BÁSICO		PLANO PLANTA CUBIERTAS
ESCALA 1/50		
EXP. H-160		PROMOTOR PIMO DEVELOPMENTS S.L.U.
PLANO: P04		
FECHA: AGOSTO 2023		
REVISIÓN		COLABORADORES
MODIFICACIÓN		

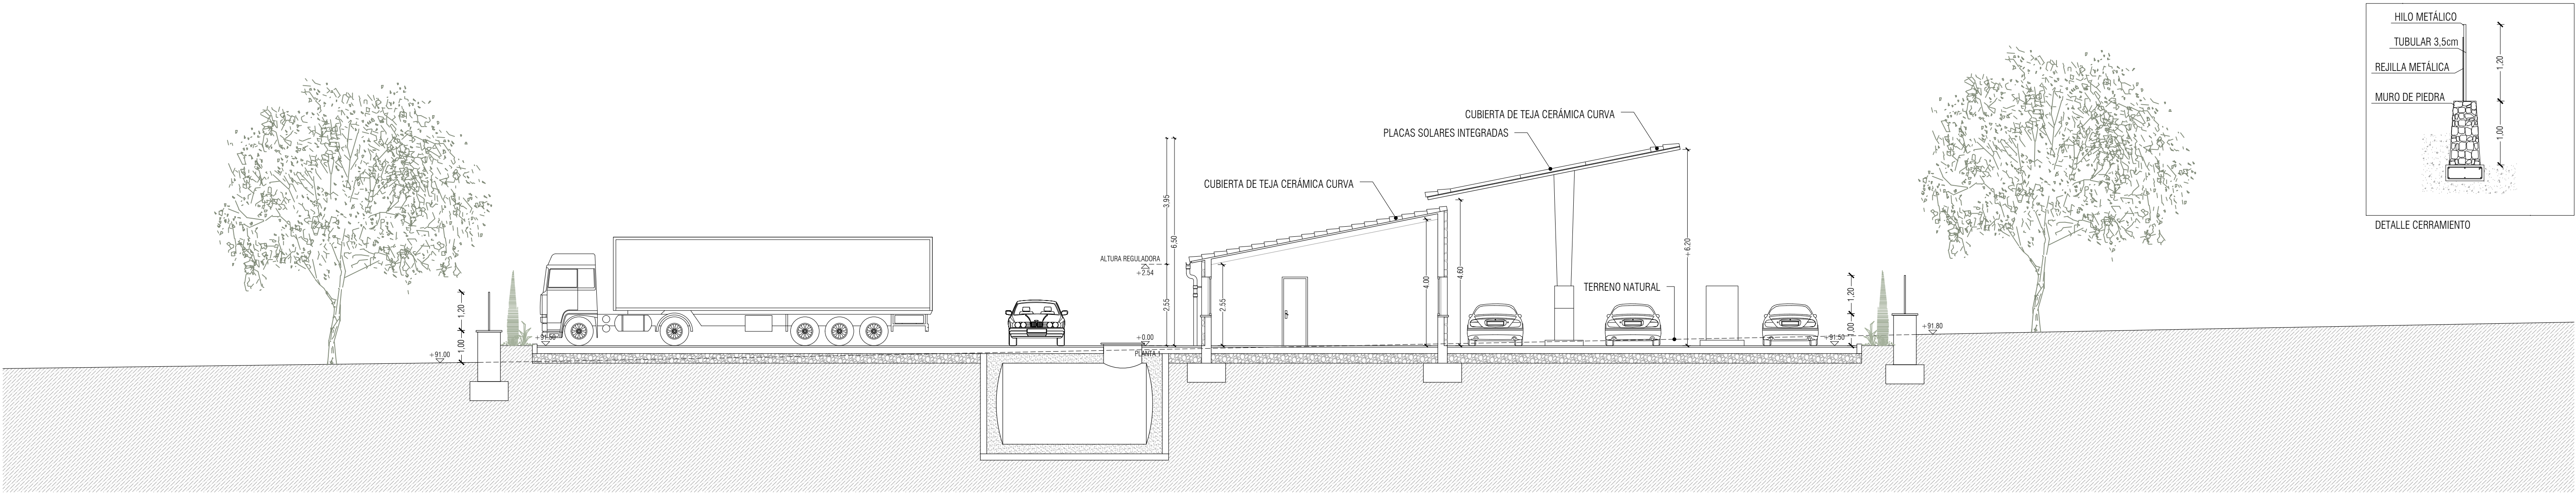

SECCIÓN A-A

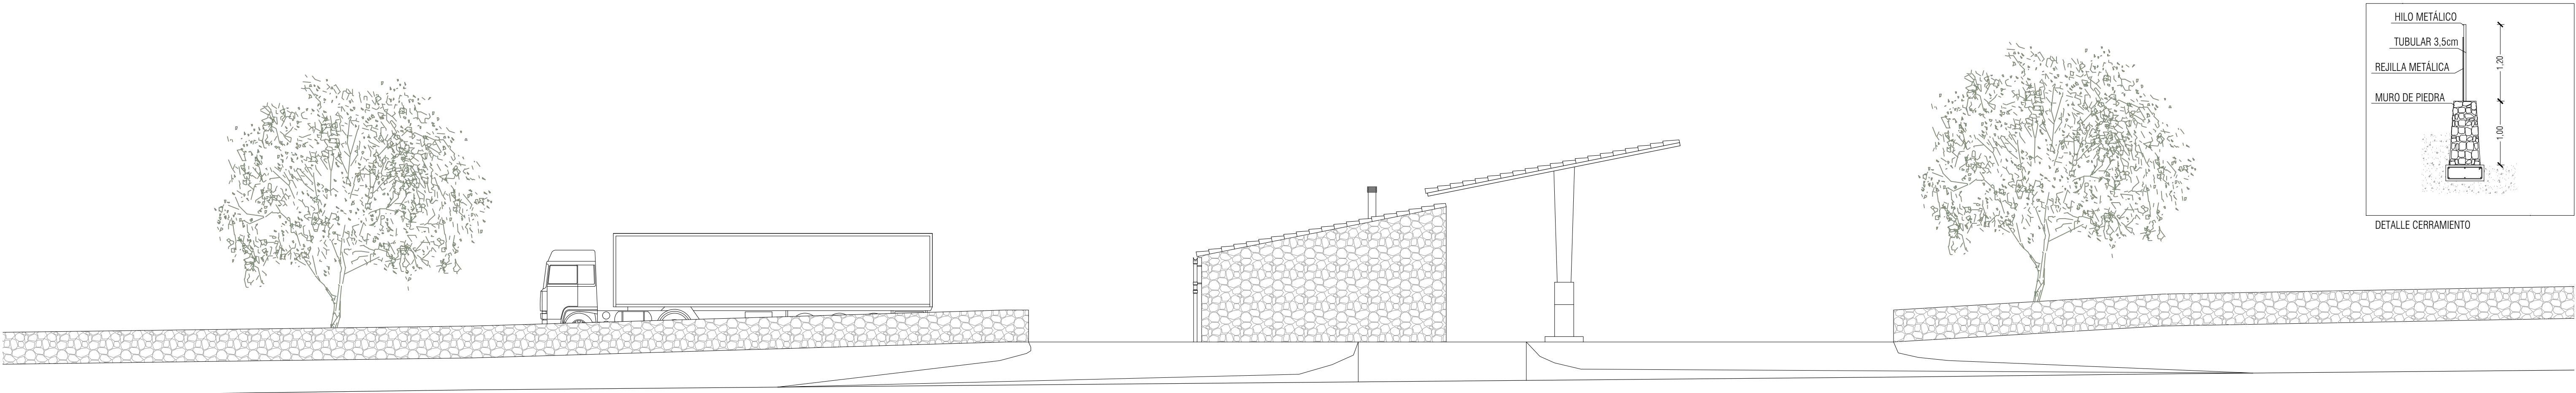

ALZADO CARRETERA




IMAGEN 01



IMAGEN 02




IMAGEN 03

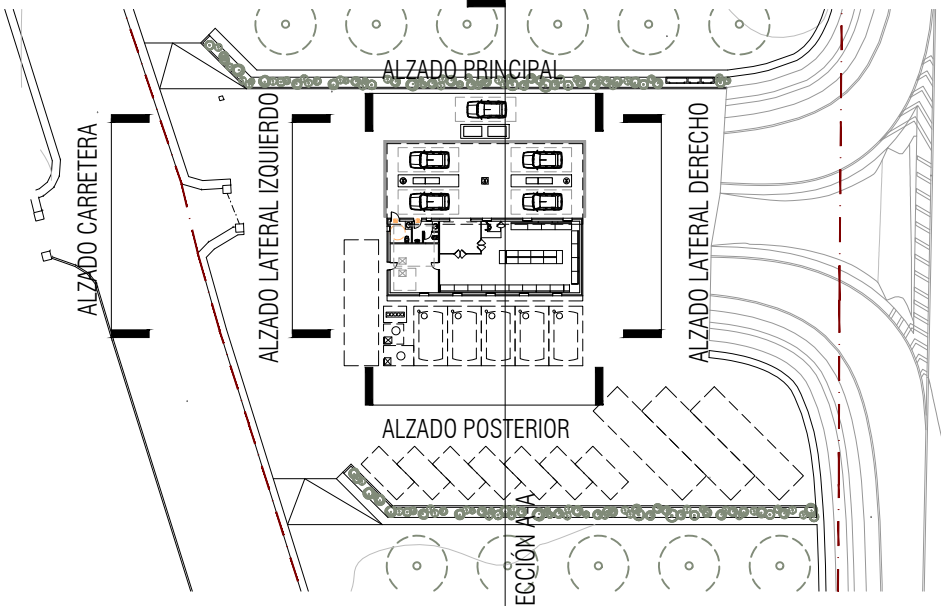



ESTACIÓN DE SERVICIO DE CARBURANTES
PARCELA 35 POLÍGONO 3. T.M. LLUCMAJOR

PROYECTO BÁSICO		PLANO ALZADOS Y SECCIONES
ESCALA 1/50		
EXP. H-160		PROMOTOR PIMO DEVELOPMENTS S.L.U.
PLANO: P05		
FECHA: AGOSTO 2023		
REVISIÓN		
MODIFICACIÓN		
C/ TOMÁS FORTEZA Nº 56 BAJOS LOCAL 1. TEL: 971 418201. MAIL: INFO@HOMEBART.ES 07006 PALMA.		
COLABORADORES		



SECCIÓN A-A

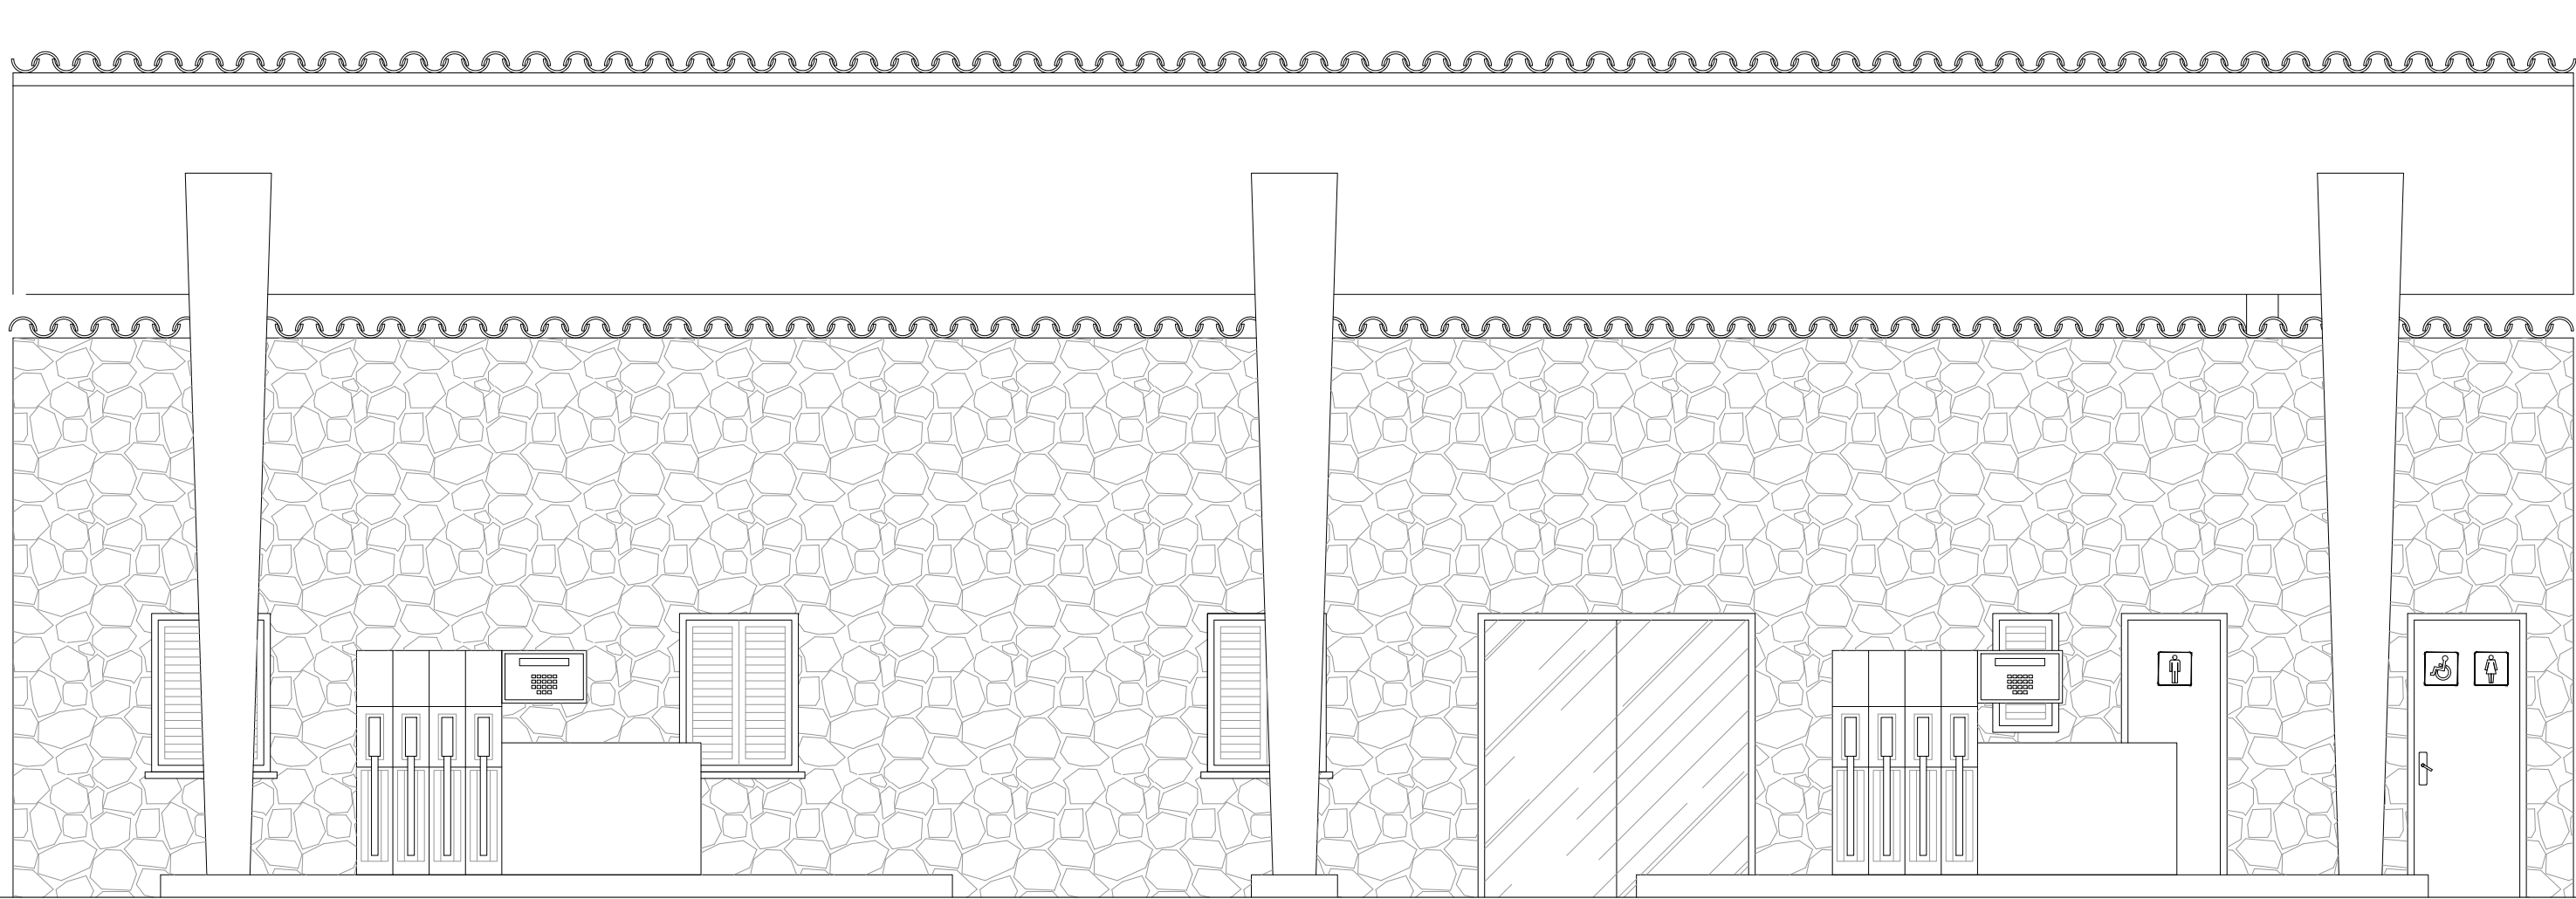



ALZADO PRINCIPAL

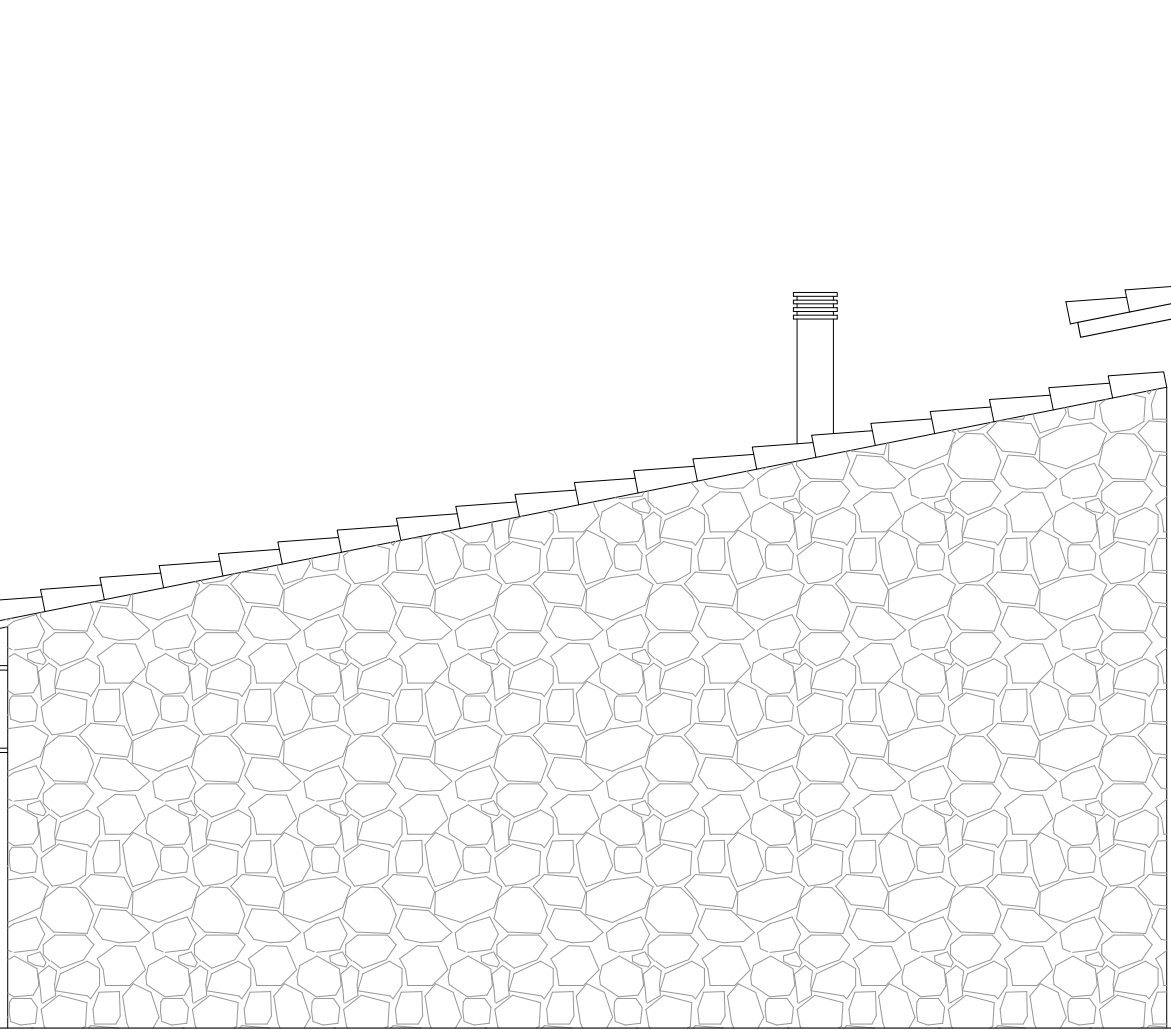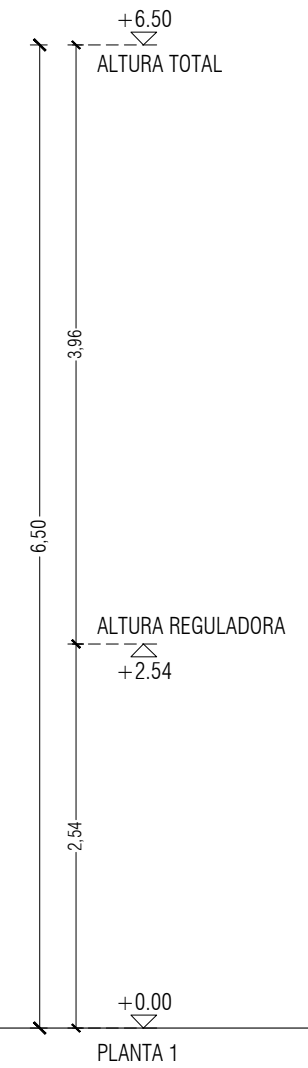


ALZADO LATERAL DERECHO

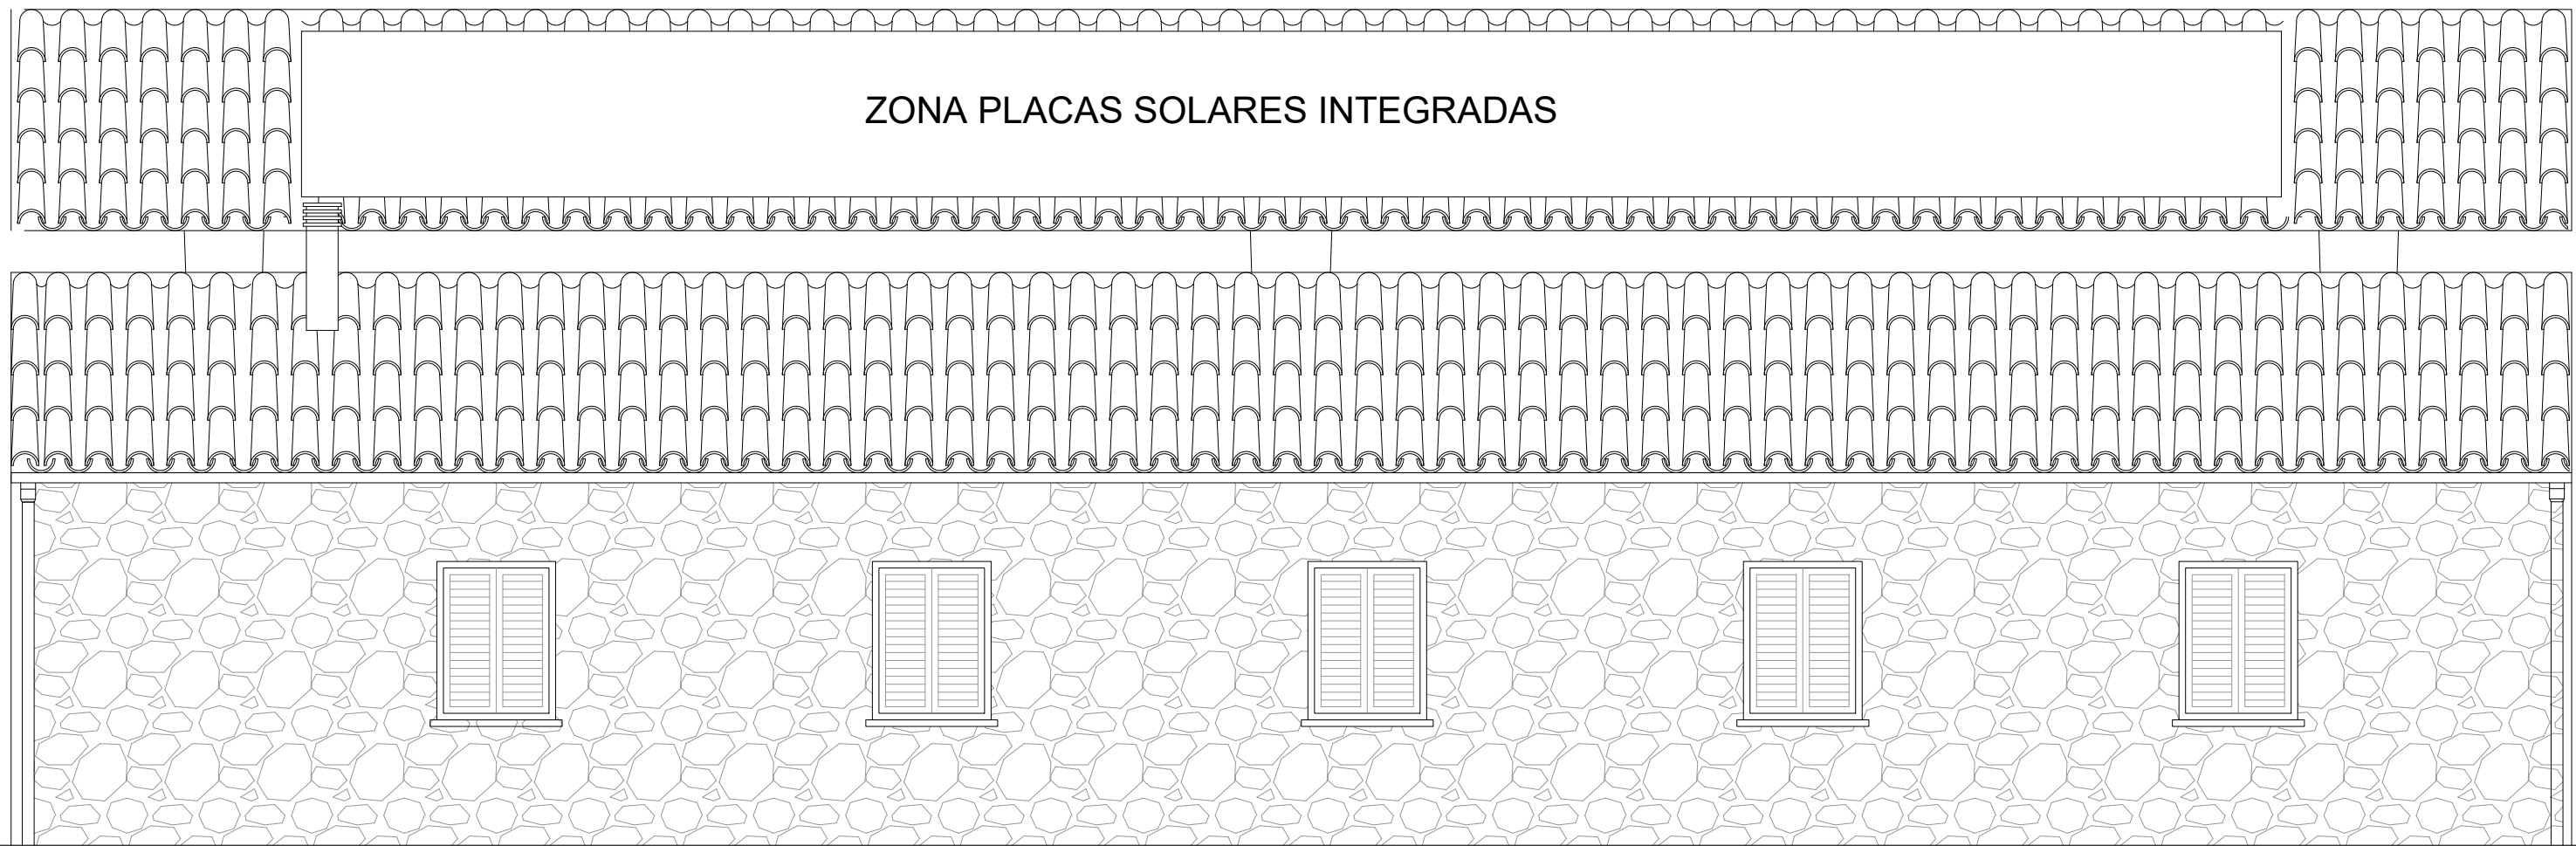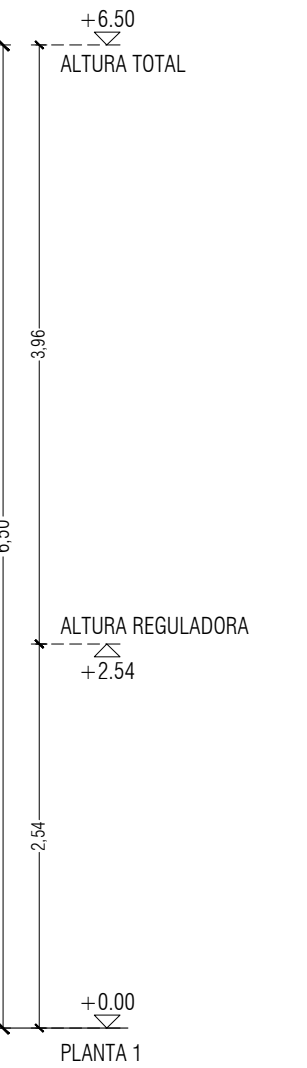

ALZADO POSTERIOR

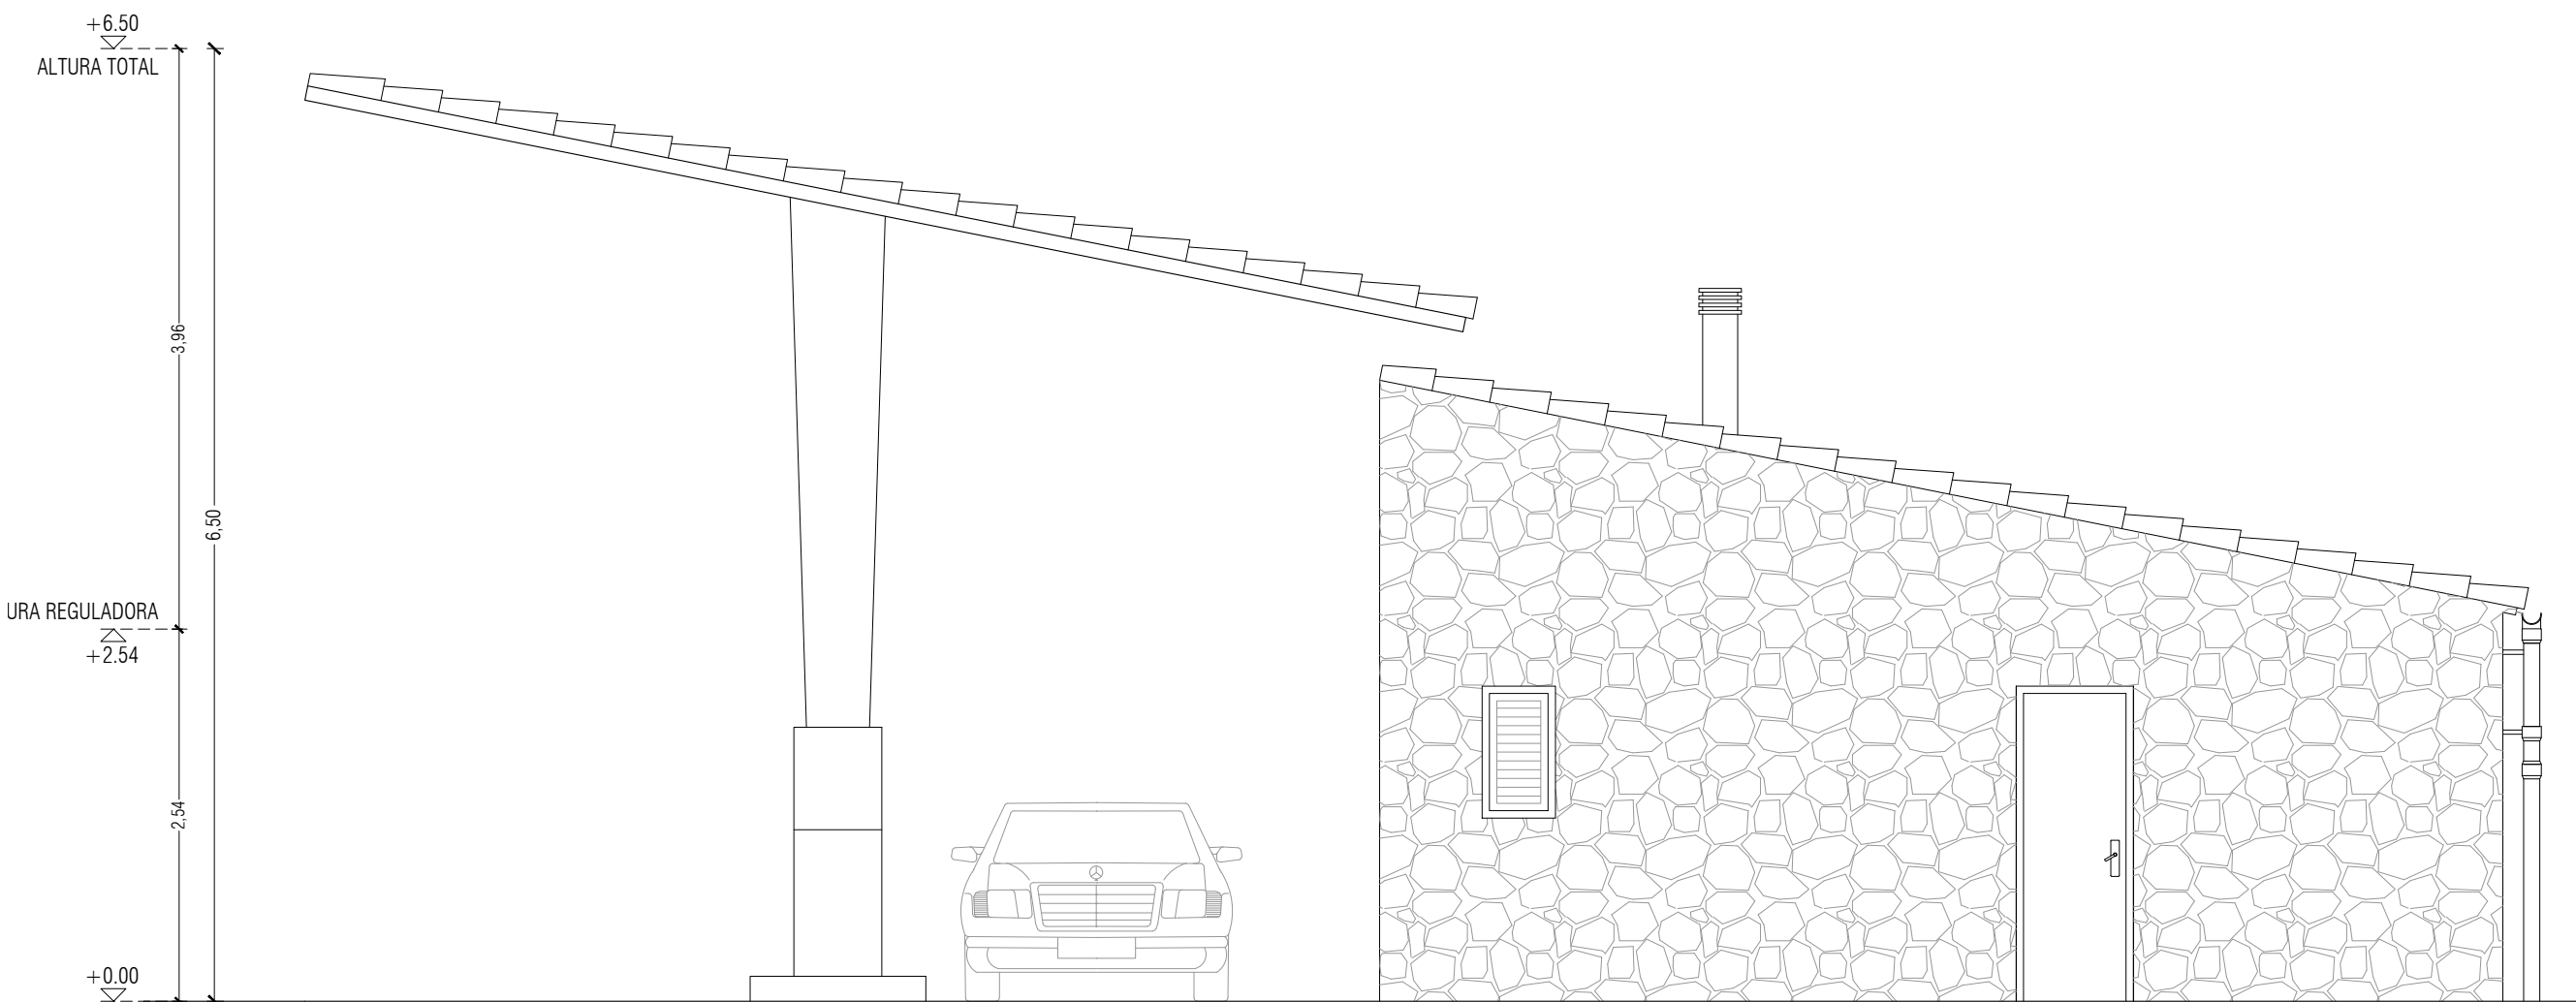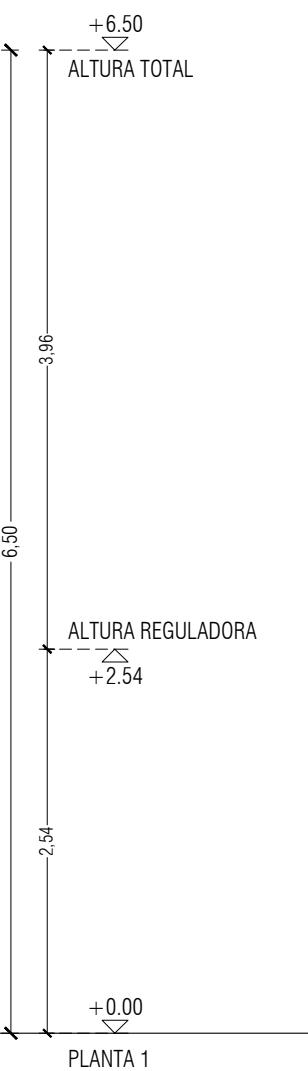


ALZADO LATERAL IZQUIERDO

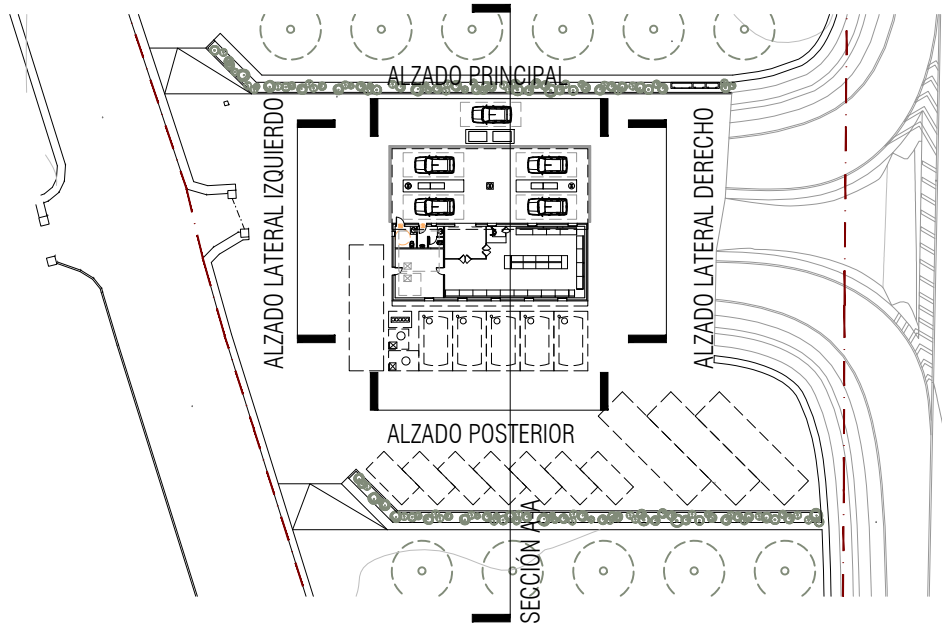


ESTACIÓN DE SERVICIO DE CARBURANTES
PARCELA 35 POLÍGONO 3. T.M. LLUCMAJOR

PROYECTO BÁSICO		PLANO ALZADOS Y SECCIONES
ESCALA 1/50		
EXP. H-160		PROMOTOR PIMO DEVELOPMENTS S.L.U.
PLANO: ----		
FECHA: AGOSTO 2023	C/ TOMÁS FORTEZA Nº 55 BAJOS LOCAL 1. TEL: 971 418201. MAIL: INFO@HOMEBART.ES 07006 PALMA.	
REVISIÓN		
MODIFICACIÓN		

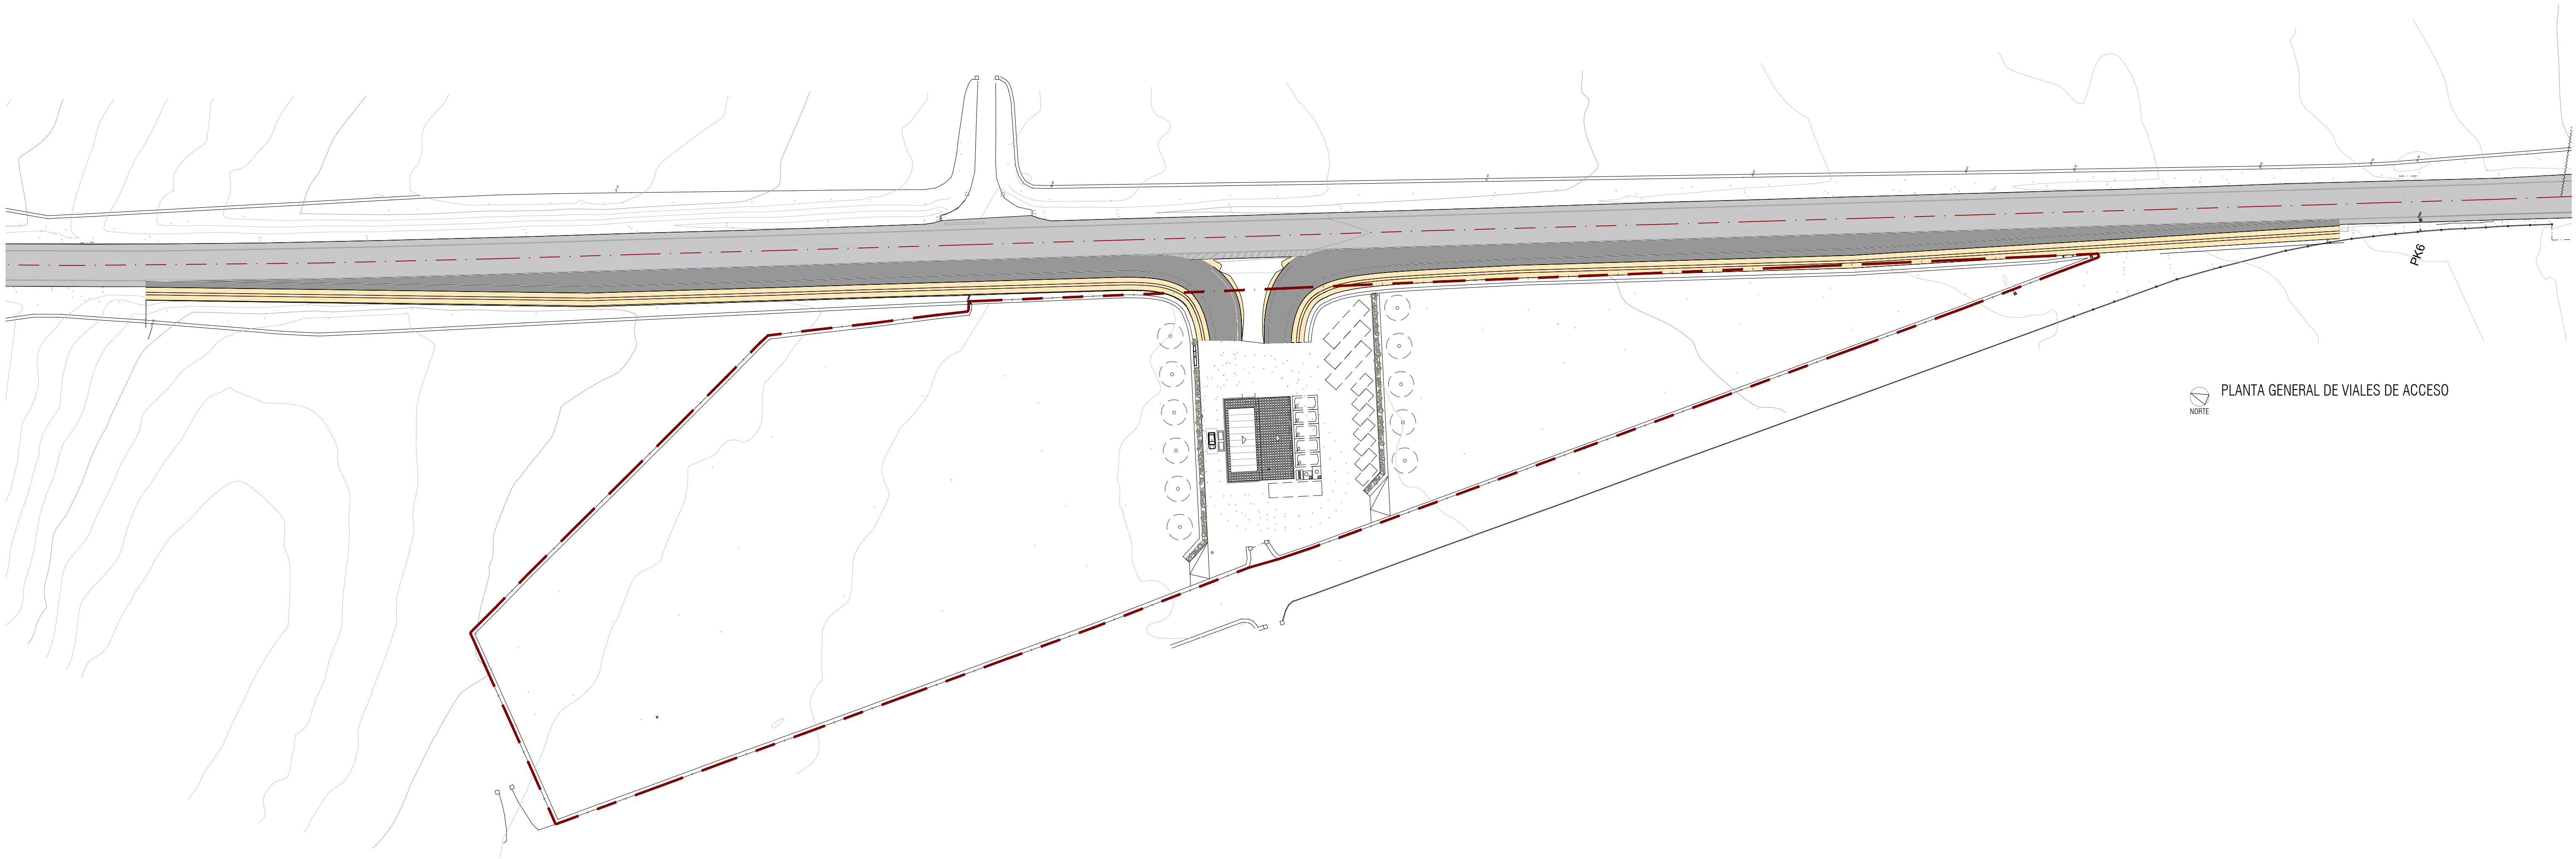

PLANTA GENERAL DE VIALES DE ACCESO


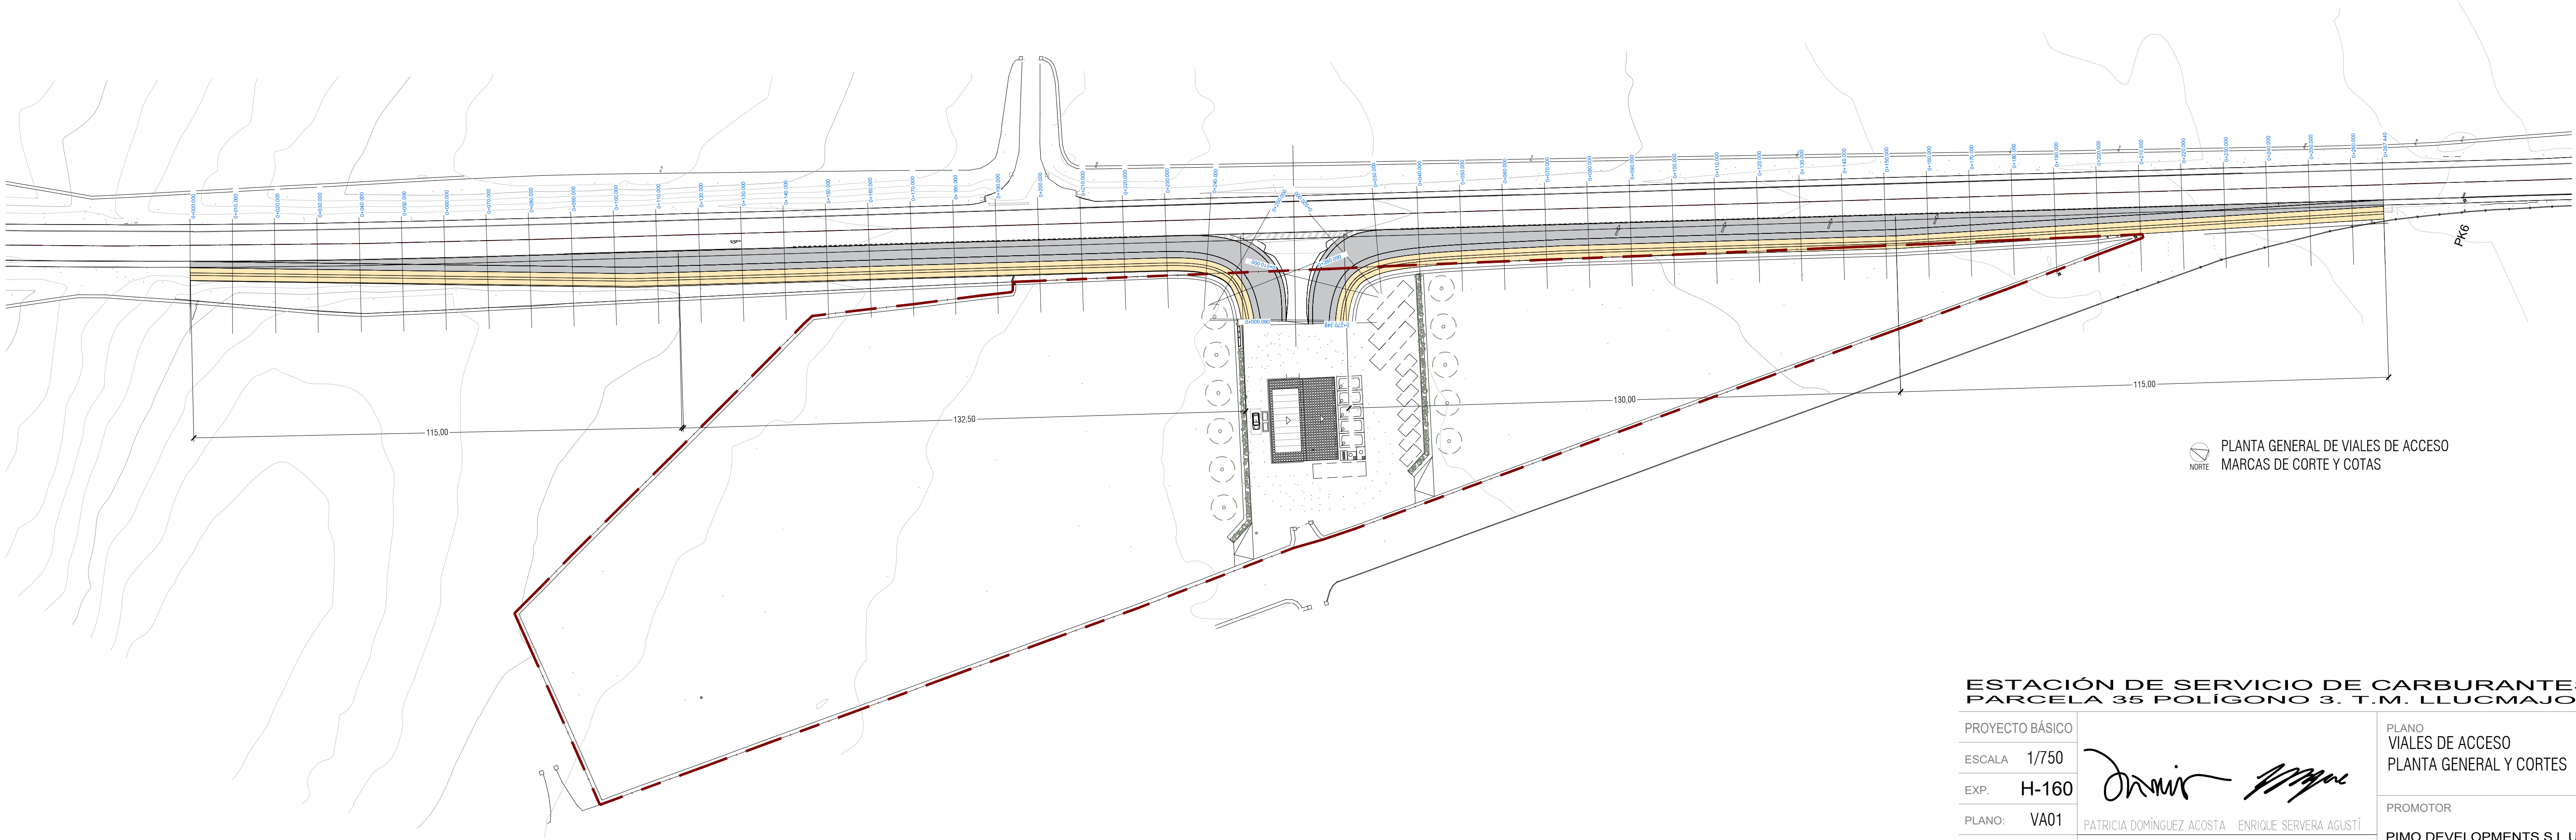


PLANTA GENERAL DE VIALES DE ACCESO
MARCAS DE CORTE Y COTAS

ESTACIÓN DE SERVICIO DE CARBURANTES
PARCELA 35 POLÍGONO 3. T.M. LLUCMAJOR

PROYECTO BÁSICO			PLANO VIALES DE ACCESO PLANTA GENERAL Y CORTES
ESCALA 1/750			
EXP. H-160			PROMOTOR
PLANO: VA01			PIMO DEVELOPMENTS S.L.U.
FECHA: AGOSTO 2023	PATRICIA DOMÍNGUEZ ACOSTA ENRIQUE SERVERA AGUSTÍ		
REVISIÓN	C/ TOMÁS FORTEZA Nº 55 BAJOS LOCAL 1. TEL: 971 418201. MAIL: INFO@HOMEBART.ES 07006 PALMA.		
MODIFICACIÓN	COLABORADORES		



PERFIL LONGITUDINAL CARRIL DECELERACIÓN

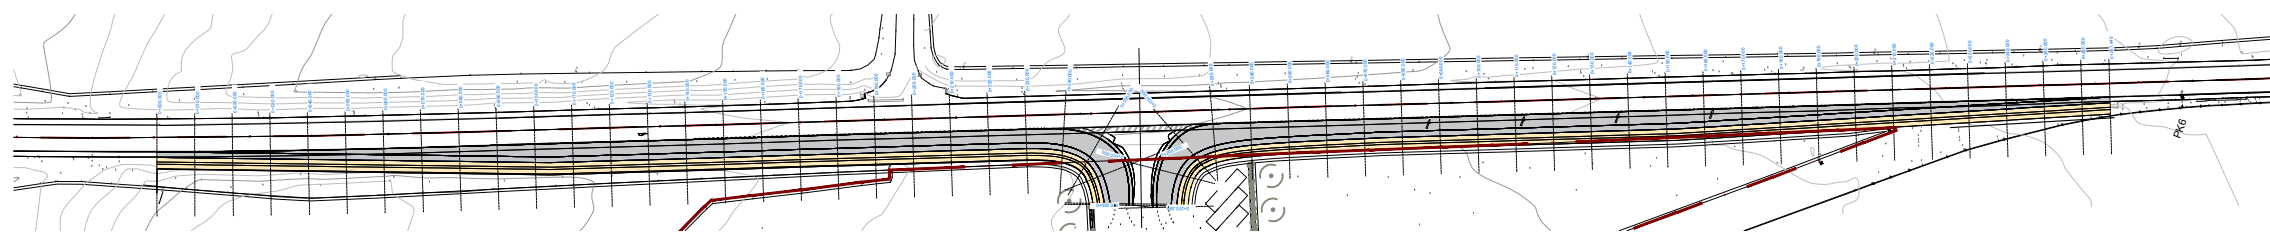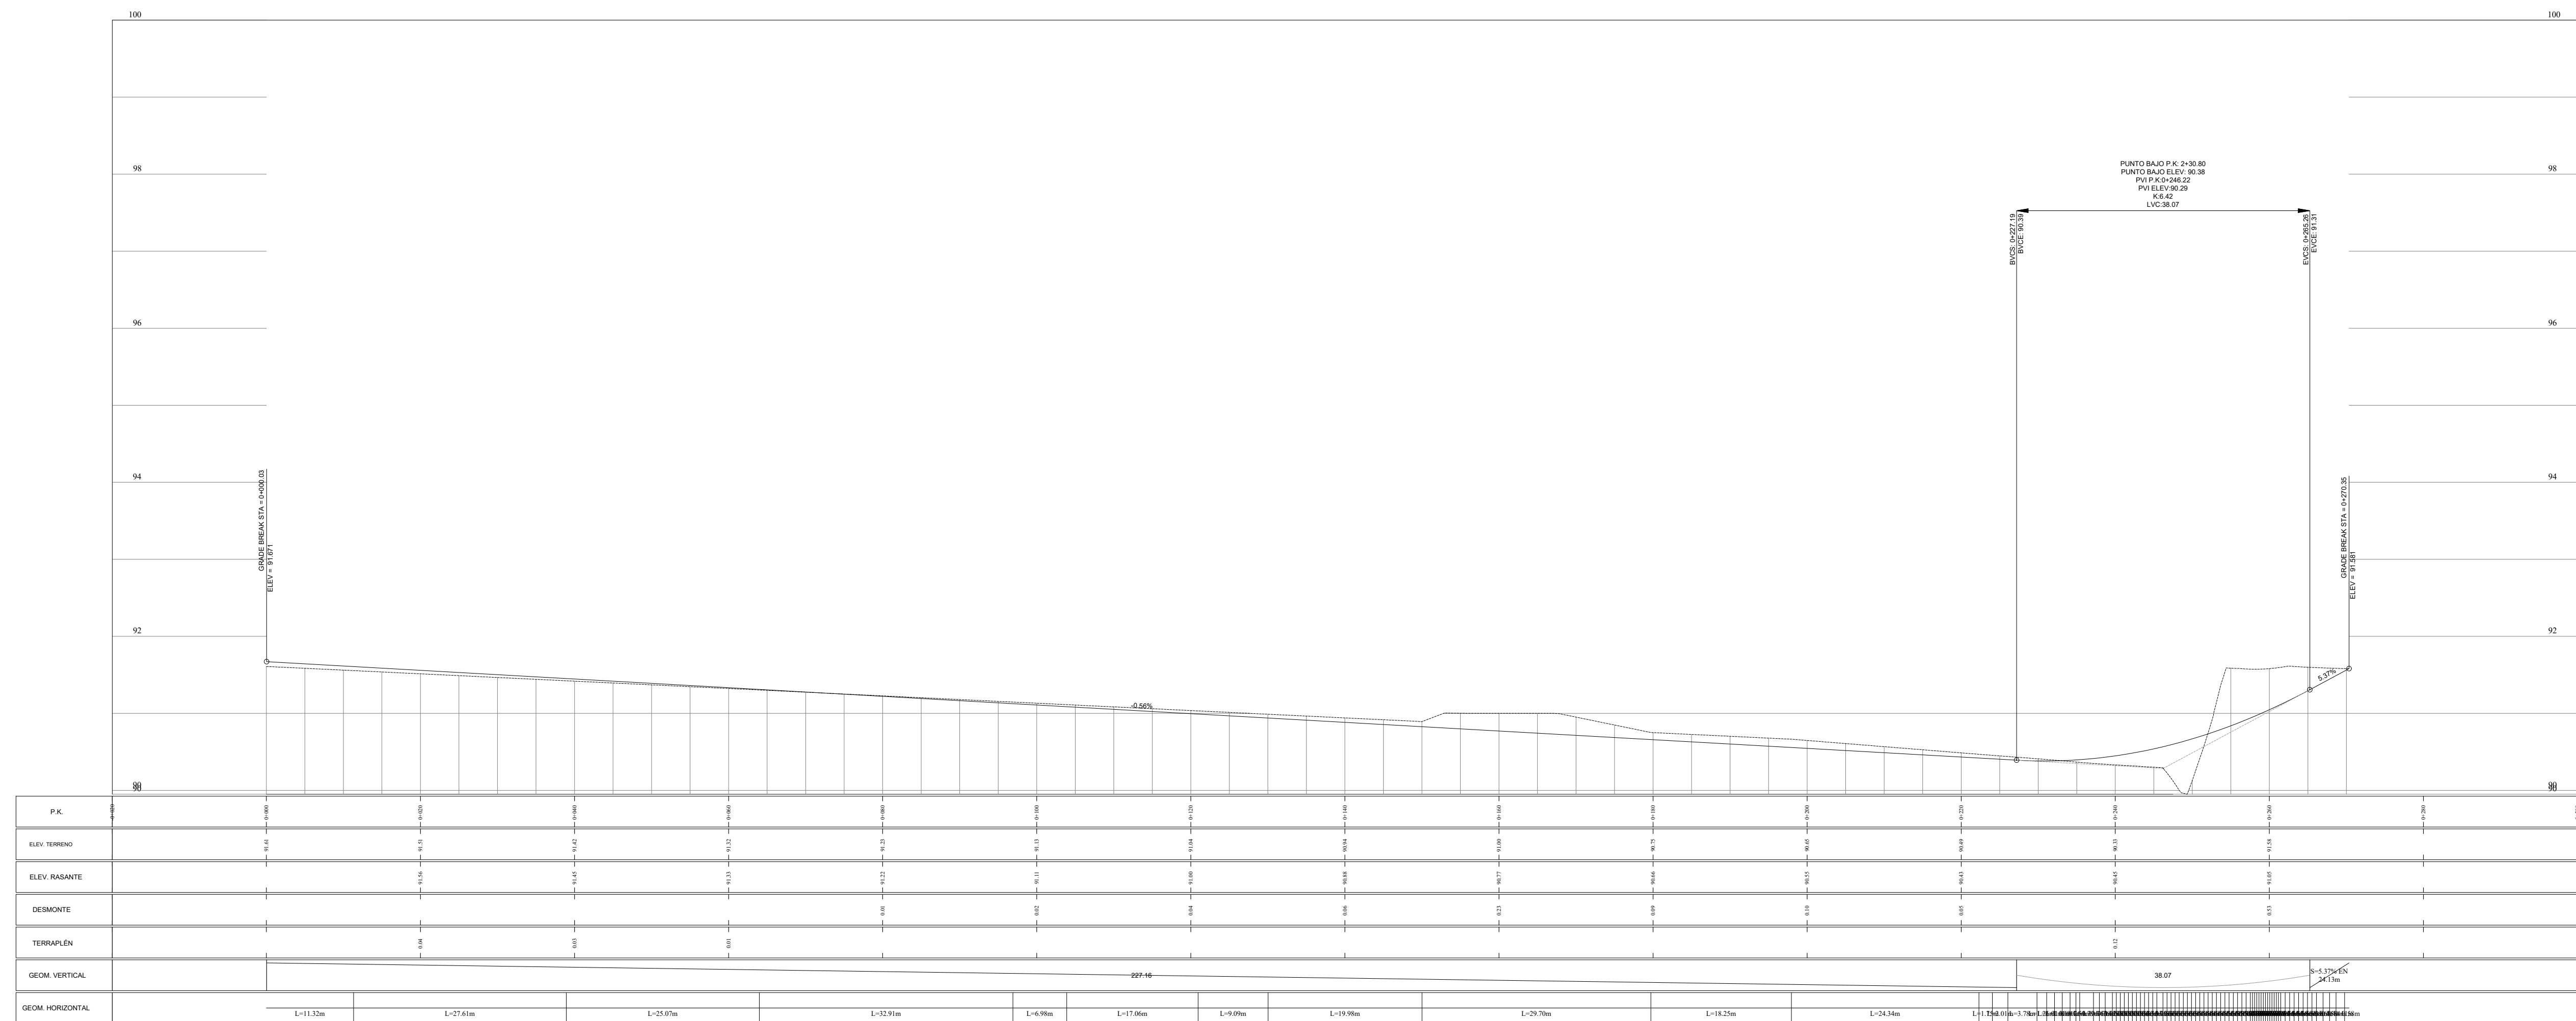

ESTACIÓN DE SERVICIO DE CARBURANTES
PARCELA 35 POLÍGONO 3. T.M. LLUCMAJOR

PROYECTO BÁSICO	 	PLANO
ESCALA 1/750		VIALES DE ACCESO
EXP. H-160		SECCIONES LONGITUDINALES
PLANO: VA02		PLANO 1/2
FECHA:	PATRICIA DOMÍNGUEZ ACOSTA - ENRIQUE SERVERA AGUSTÍ	PROMOTOR
AGOSTO 2023		PIMO DEVELOPMENTS S.L.U.
REVISION	C/ TOMÁS FORTEZA Nº 55 BAJOZ LOCAL 1. TEL. 971.418201. MAIL: INFO@HOMEART.ES 07006 PALMA.	
--/--/----	COLABORADORES	
MODIFICACION		

PERFIL LONGITUDINAL CARRIL ACCELERACIÓN

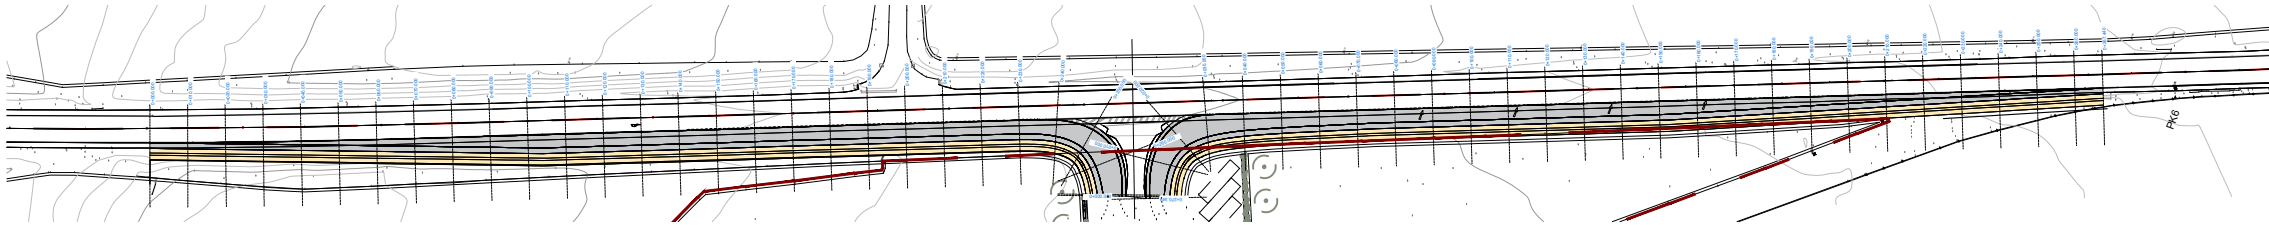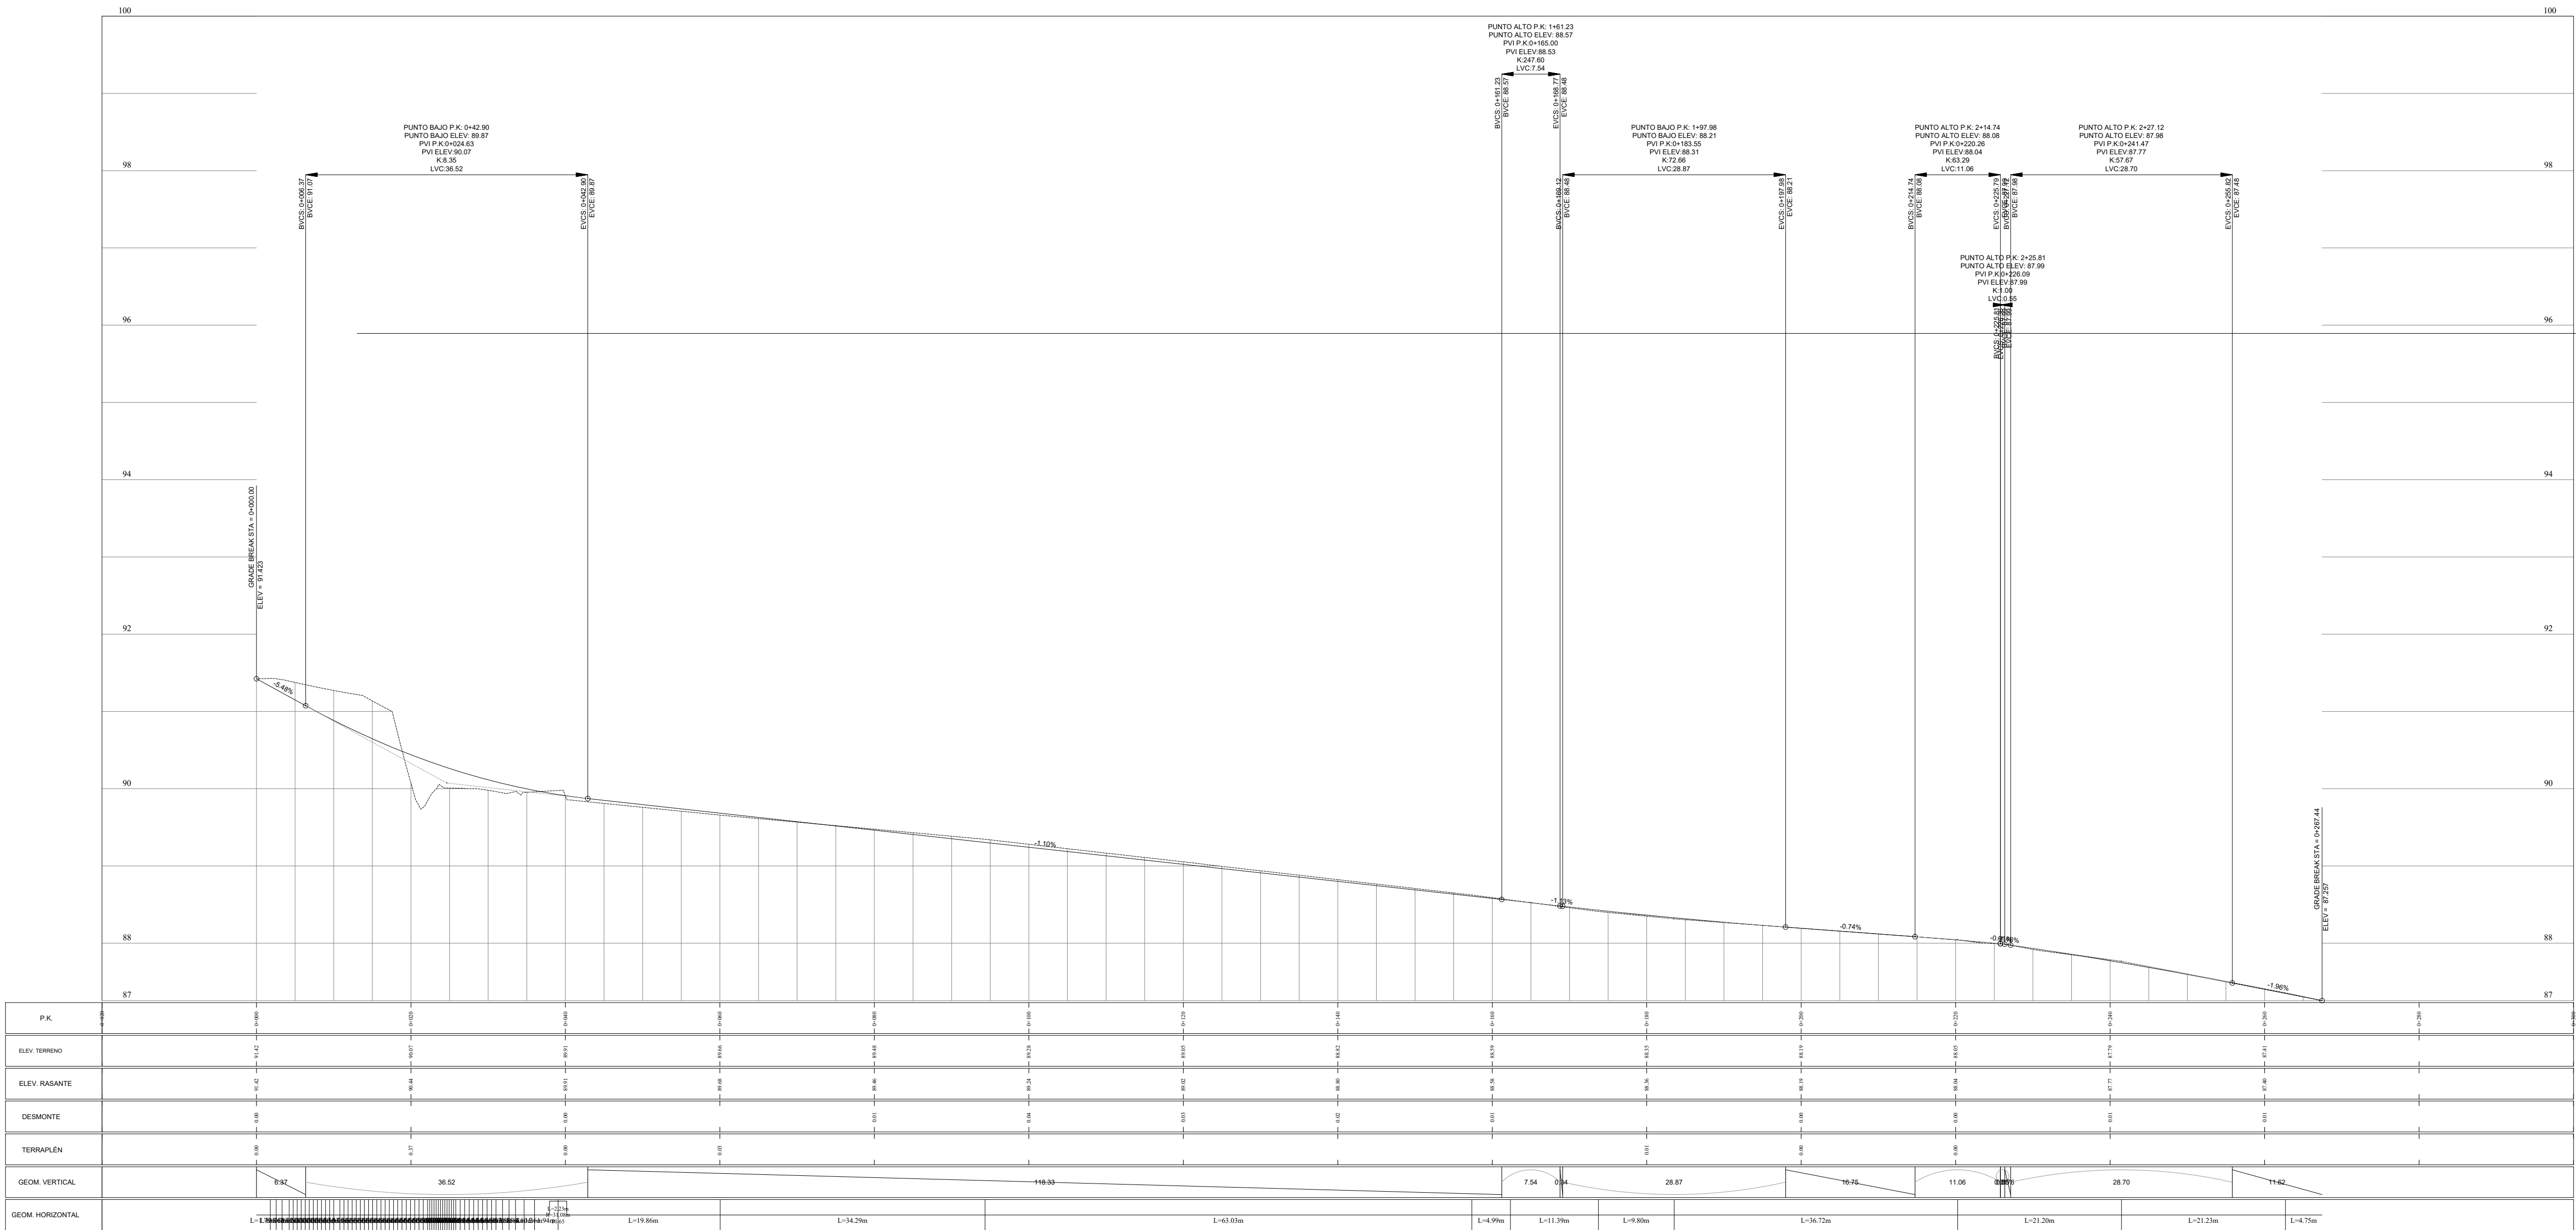

ESTACIÓN DE SERVICIO DE CARBURANTES
PARCELA 35 POLÍGONO 3. T.M. LLUCMAJOR

PROYECTO BÁSICO			PLANO
ESCALA 1/50			VIALES DE ACCESO
EXP. H-160	PATRICIA DOMÍNGUEZ ACOSTA ENRIQUE SERVERA AGUSTÍ		SECCIONES LONGITUDINALES
PLANO: VA03			PLANO 2/2
FECHA: AGOSTO 2023	C/ TOMÁS FORTEZA Nº 55 BAJOS LOCAL 1. TEL: 971.418201. MAIL: INFO@HOMERT.ES 07006 PALMA.		PROMOTOR
REVISIÓN			PIMO DEVELOPMENTS S.L.U.
MODIFICACIÓN			

PERFILES TRANSVERSALES CARRIL DECELERACIÓN 1/2
















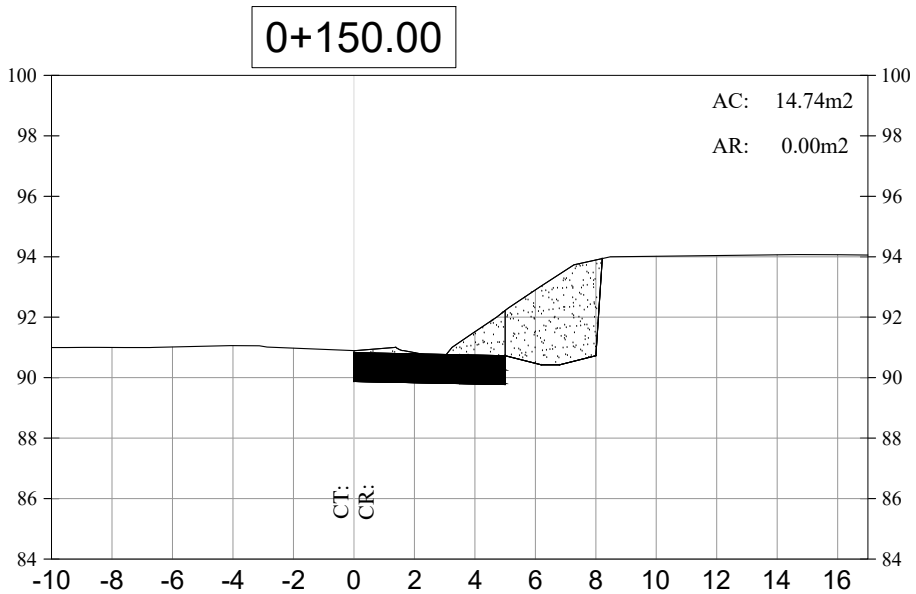


TABLA DE MOVIMIENTO DE TIERRAS - CARRIL DECELERACIÓN							
P.K.	AREA DE RELLENO (m2)	AREA DE CORTE (m2)	VOLUMEN DE RELLENO (m3)	VOLUMEN DE CORTE (m3)	VOL ACUMULABLE DE RELLENO (m3)	VOL ACUMULABLE DE CORTE (m3)	VOL NETO (m3)
0+000.00	0.00	415.59	0.00	0.00	0.00	0.00	0.00
0+010.00	0.00	3.60	0.00	2095.93	0.00	2095.93	2095.93
0+020.00	0.00	4.56	0.00	40.82	0.00	2136.75	2136.75
0+030.00	0.00	5.19	0.00	48.75	0.00	2185.50	2185.50
0+040.00	0.00	6.05	0.00	56.17	0.00	2241.67	2241.67
0+050.00	0.00	7.32	0.00	66.82	0.01	2308.49	2308.48
0+060.00	0.00	9.50	0.00	84.11	0.01	2392.60	2392.59
0+070.00	0.00	10.67	0.00	100.85	0.01	2493.45	2493.44
0+080.00	0.00	12.31	0.00	114.90	0.01	2608.35	2608.34
0+090.00	0.00	13.81	0.00	130.60	0.01	2738.95	2738.95
0+100.00	0.00	15.33	0.00	145.66	0.01	2884.61	2884.60
0+110.00	0.00	15.74	0.00	155.30	0.01	3039.91	3039.91
0+120.00	0.00	15.73	0.00	157.35	0.01	3197.26	3197.26
0+130.00	0.00	14.75	0.00	152.43	0.01	3349.69	3349.69
0+140.00	0.00	14.82	0.00	147.88	0.01	3497.57	3497.56
0+150.00	0.00	14.74	0.00	147.81	0.01	3645.39	3645.38
0+160.00	0.00	14.61	0.00	146.75	0.01	3792.14	3792.13
0+170.00	0.00	14.71	0.00	146.62	0.01	3938.76	3938.75
0+180.00	0.00	14.02	0.00	143.67	0.01	4082.43	4082.42
0+190.00	0.00	14.64	0.00	143.32	0.01	4225.75	4225.75
0+200.00	0.00	14.20	0.00	144.22	0.01	4369.98	4369.97
0+210.00	0.00	12.89	0.00	135.48	0.01	4505.46	4505.46
0+220.00	0.00	12.48	0.00	126.85	0.01	4632.32	4632.31
0+230.00	0.00	11.85	0.00	121.65	0.01	4753.97	4753.96
0+240.00	0.00	11.87	0.00	113.13	0.01	4867.10	4867.10
0+250.00	0.00	17.59	0.00	112.18	0.01	4979.28	4979.27
0+260.00	0.00	18.10	0.00	118.23	0.01	5097.51	5097.50
0+270.00	0.00	9.80	0.00	115.94	0.01	5213.44	5213.44
0+270.35	0.00	9.51	0.00	3.37	0.01	5216.81	5216.81

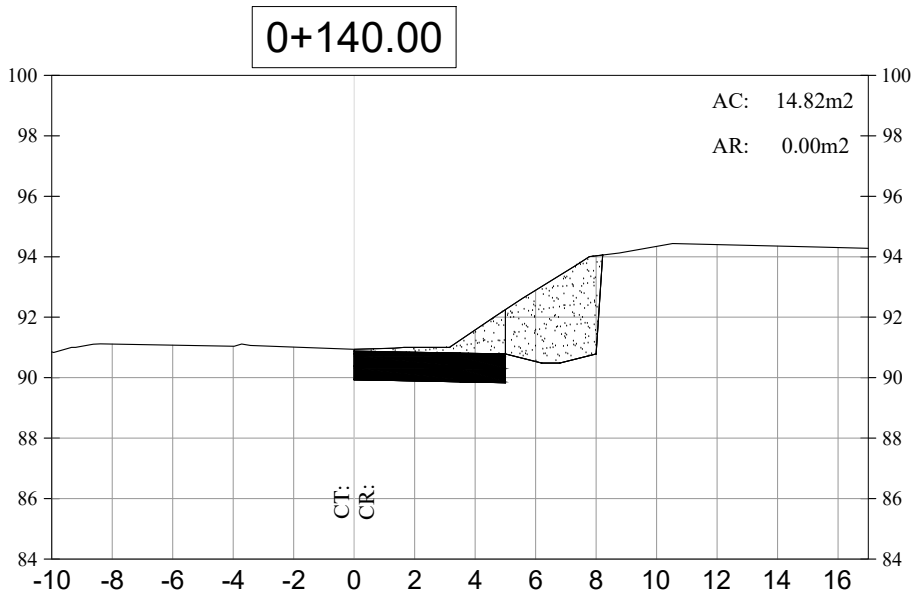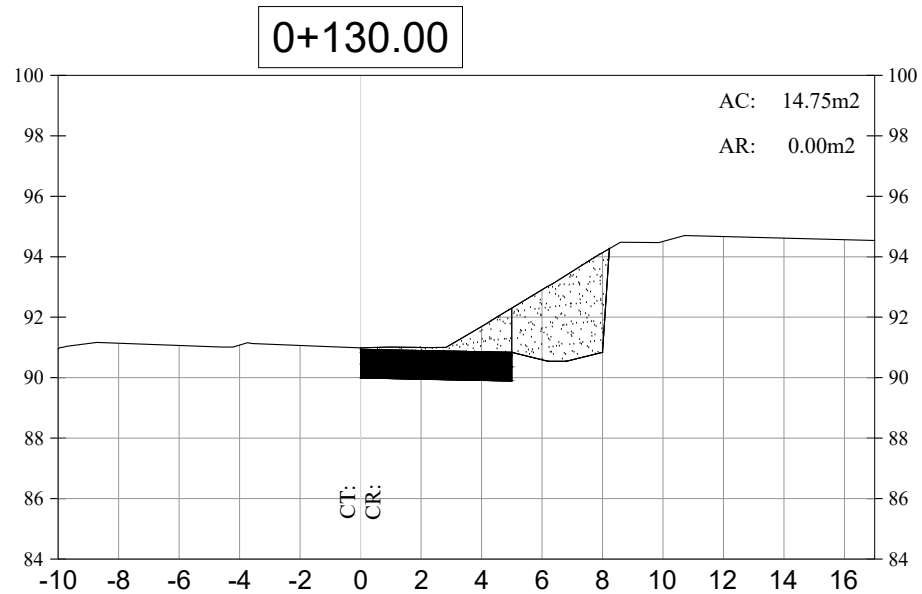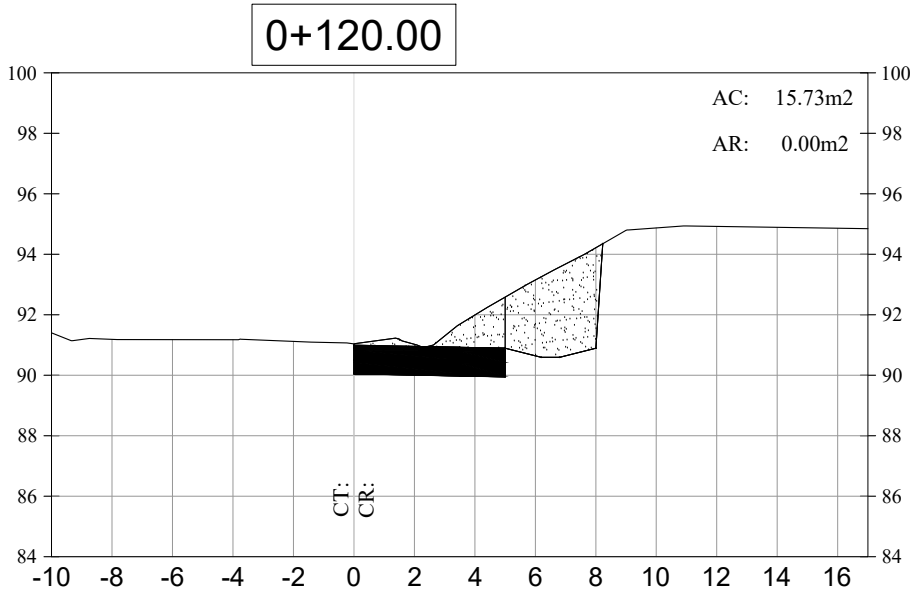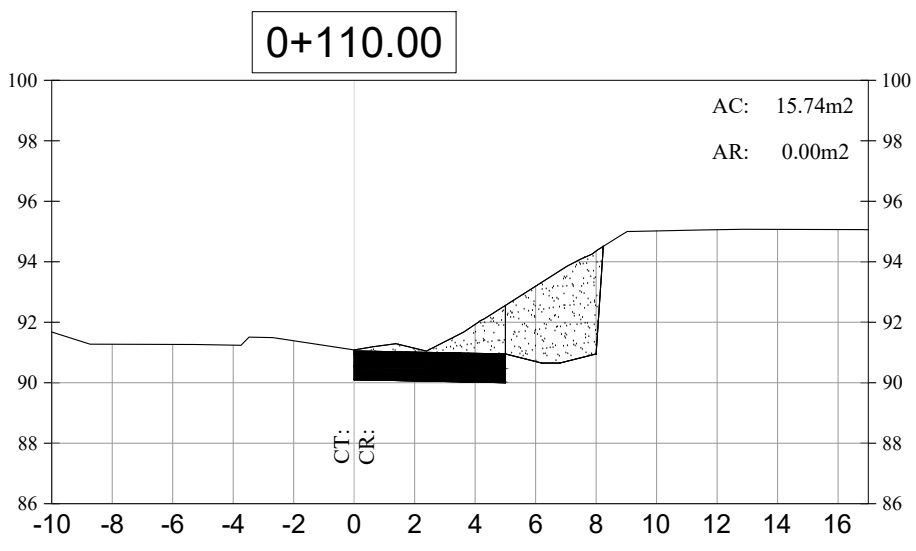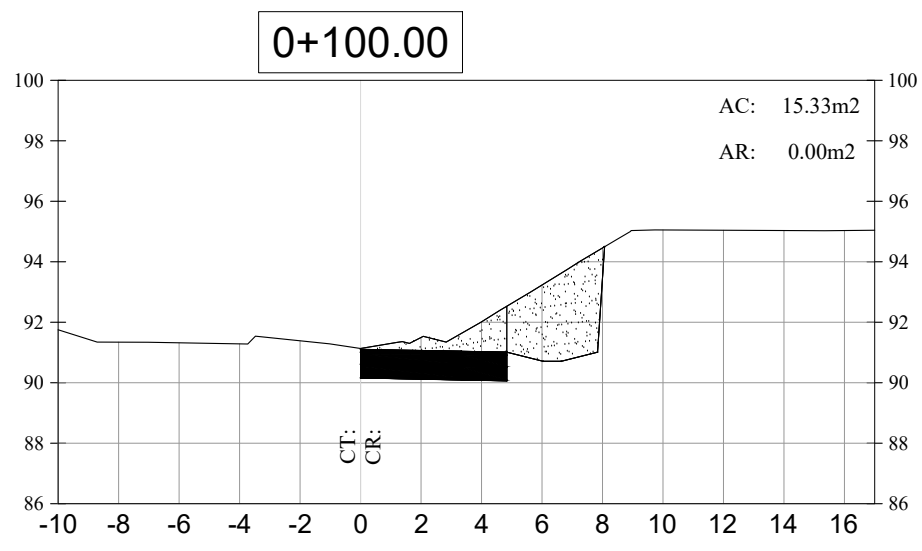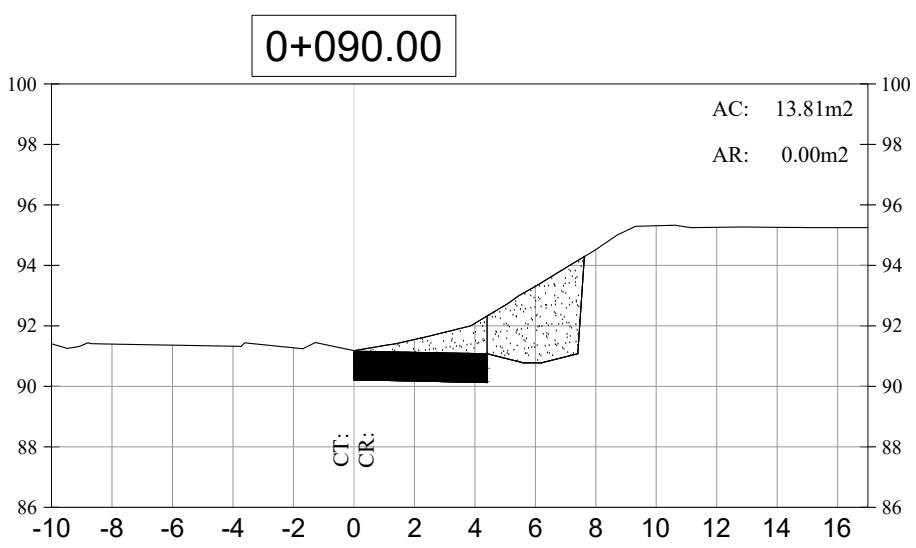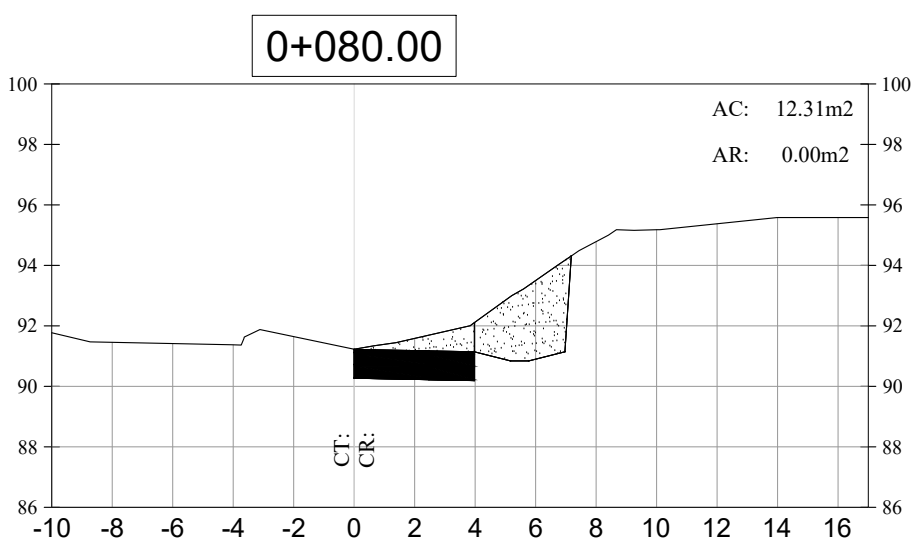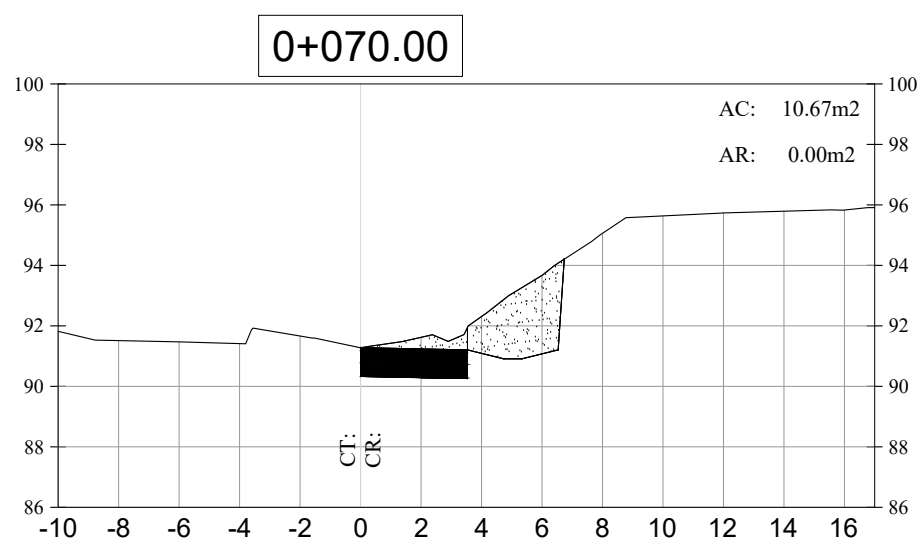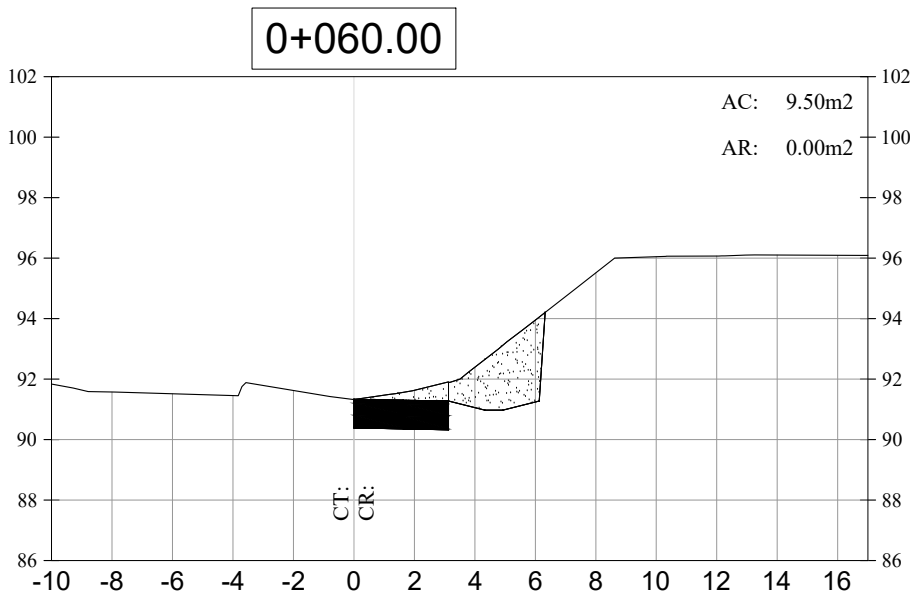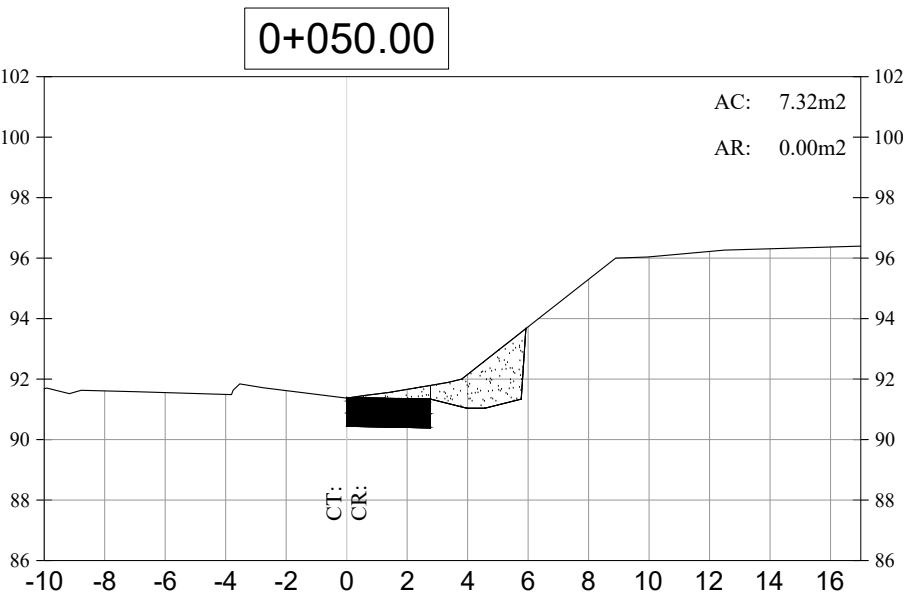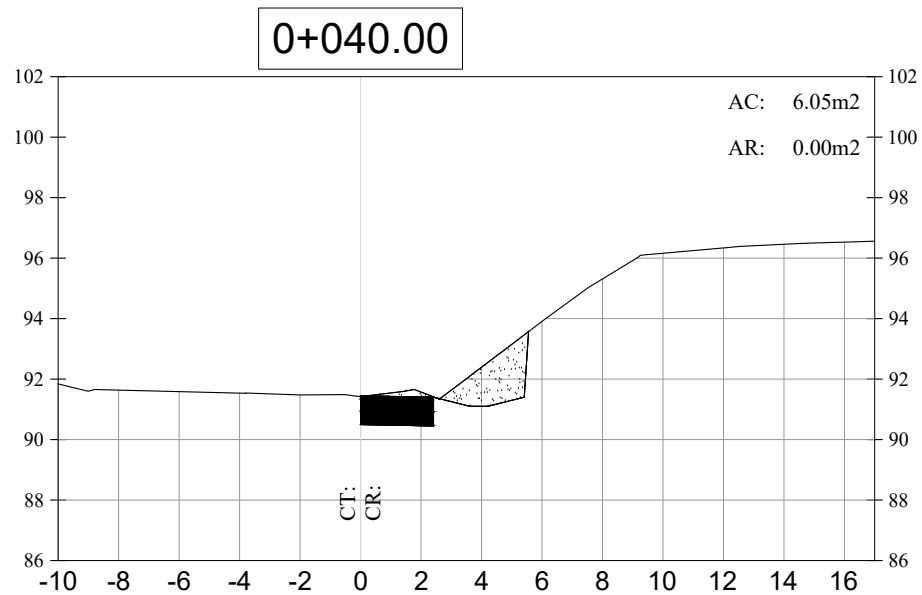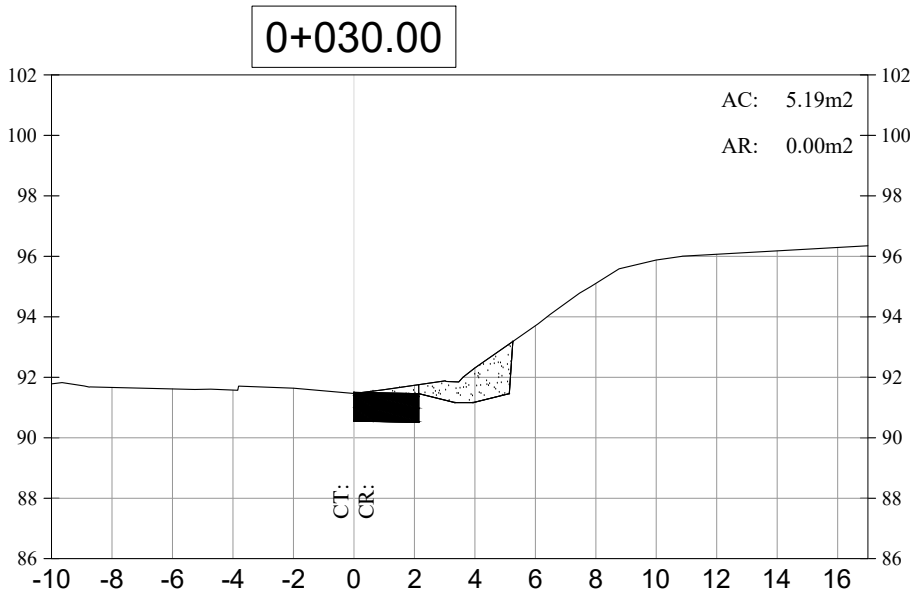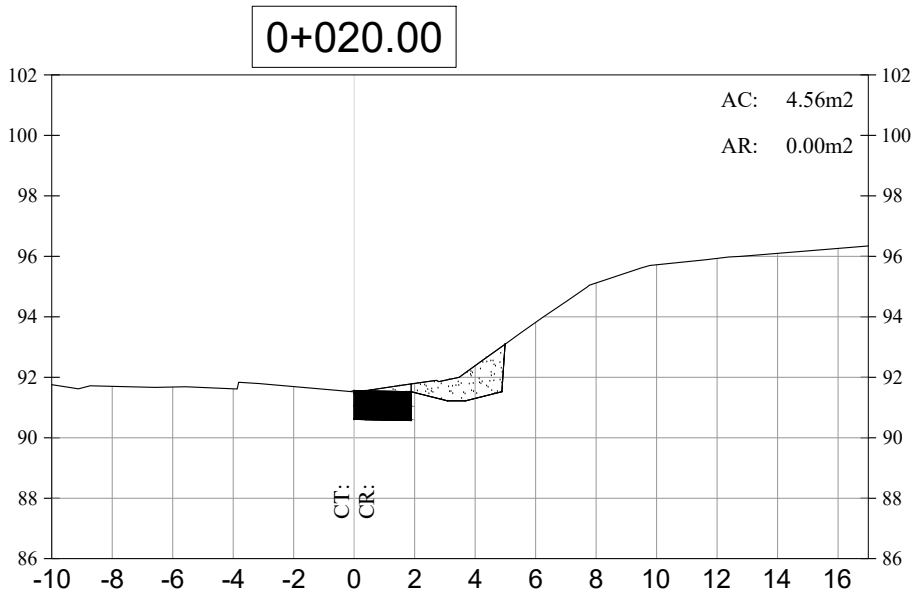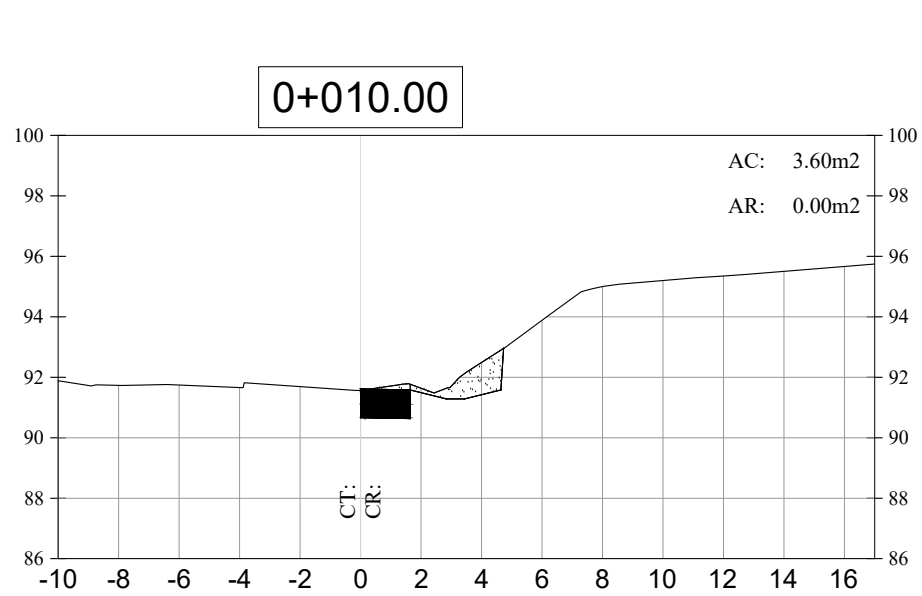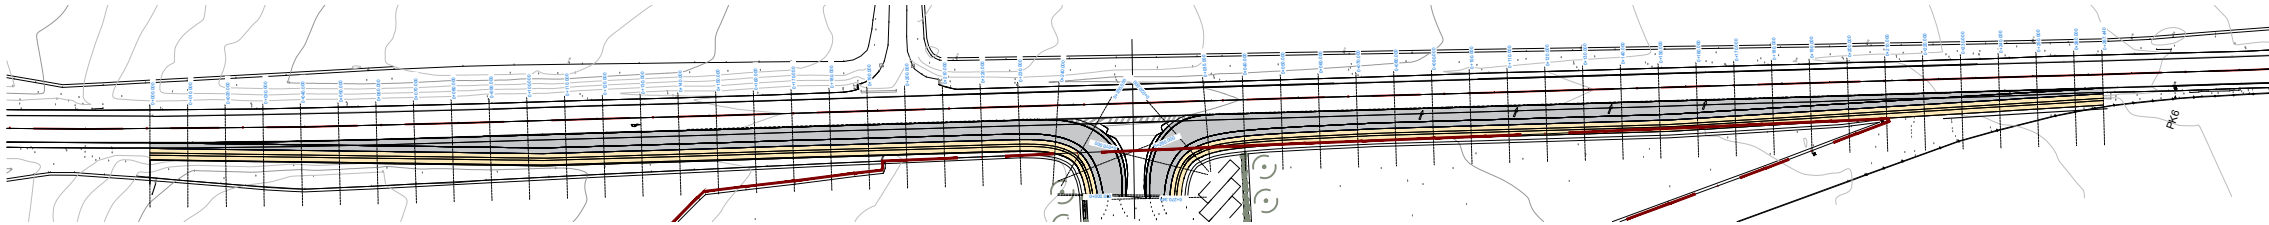

ESTACIÓN DE SERVICIO DE CARBURANTES
PARCELA 35 POLÍGONO 3. T.M. LLUCMAJOR

PROYECTO BÁSICO		PLANO VIALES DE ACCESO SECCIONES TRANSVERSALES CARRIL ACELERACION 1/2 PROMOTOR PIMO DEVELOPMENTS S.L.U.	
ESCALA	1/50		 
EXP.	H-160		
PLANO:	VA04		
PATRICIA DOMÍNGUEZ ACOSTA ENRIQUE SERVERA AGUSTÍ			
FECHA:			
AGOSTO 2023			
REVISION		C/ TOMÁS FORTEZA Nº 55 BAJOS LOCAL 1. TEL: 971 418201. MAIL: INFO@HOMEBART.ES 07006 PALMA.	
MODIFICACION		COLABORADORES	

PERFILES TRANSVERSALES CARRIL DECELERACIÓN 2/2














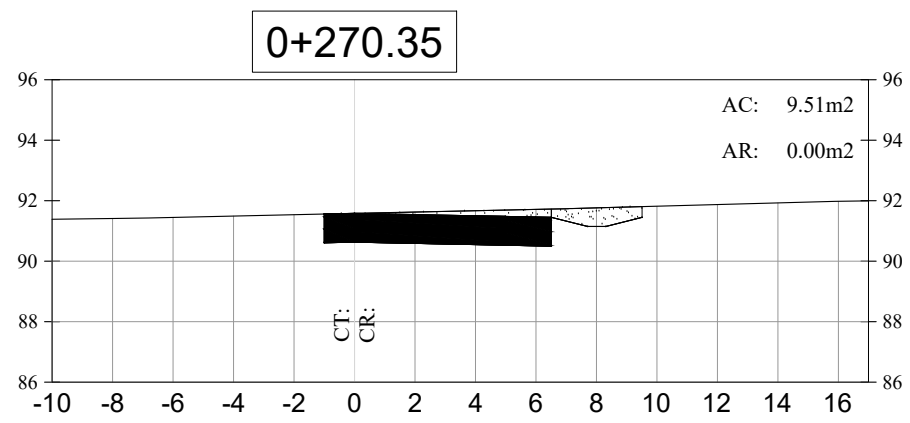


TABLA DE MOVIMIENTO DE TIERRAS - CARRIL DECELERACIÓN							
P.K.	AREA DE RELLENO (m2)	AREA DE CORTE (m2)	VOLUMEN DE RELLENO (m3)	VOLUMEN DE CORTE (m3)	VOL ACUMULABLE DE RELLENO (m3)	VOL ACUMULABLE DE CORTE (m3)	VOL NETO (m3)
0+000.00	0.00	415.59	0.00	0.00	0.00	0.00	0.00
0+010.00	0.00	3.60	0.00	2095.93	0.00	2095.93	2095.93
0+020.00	0.00	4.56	0.00	40.82	0.00	2136.75	2136.75
0+030.00	0.00	5.19	0.00	48.75	0.00	2185.50	2185.50
0+040.00	0.00	6.05	0.00	56.17	0.00	2241.67	2241.67
0+050.00	0.00	7.32	0.00	66.82	0.01	2308.49	2308.48
0+060.00	0.00	9.50	0.00	84.11	0.01	2392.60	2392.59
0+070.00	0.00	10.67	0.00	100.85	0.01	2493.45	2493.44
0+080.00	0.00	12.31	0.00	114.90	0.01	2608.35	2608.34
0+090.00	0.00	13.81	0.00	130.60	0.01	2738.95	2738.95
0+100.00	0.00	15.33	0.00	145.66	0.01	2884.61	2884.60
0+110.00	0.00	15.74	0.00	155.30	0.01	3039.91	3039.91
0+120.00	0.00	15.73	0.00	157.35	0.01	3197.26	3197.26
0+130.00	0.00	14.75	0.00	152.43	0.01	3349.69	3349.69
0+140.00	0.00	14.82	0.00	147.88	0.01	3497.57	3497.56
0+150.00	0.00	14.74	0.00	147.81	0.01	3645.39	3645.38
0+160.00	0.00	14.61	0.00	146.75	0.01	3792.14	3792.13
0+170.00	0.00	14.71	0.00	146.62	0.01	3938.76	3938.75
0+180.00	0.00	14.02	0.00	143.67	0.01	4082.43	4082.42
0+190.00	0.00	14.64	0.00	143.32	0.01	4225.75	4225.75
0+200.00	0.00	14.20	0.00	144.22	0.01	4369.98	4369.97
0+210.00	0.00	12.89	0.00	135.48	0.01	4505.46	4505.46
0+220.00	0.00	12.48	0.00	126.85	0.01	4632.32	4632.31
0+230.00	0.00	11.85	0.00	121.65	0.01	4753.97	4753.96
0+240.00	0.00	11.87	0.00	113.13	0.01	4867.10	4867.10
0+250.00	0.00	17.59	0.00	112.18	0.01	4979.28	4979.27
0+260.00	0.00	18.10	0.00	118.23	0.01	5097.51	5097.50
0+270.00	0.00	9.80	0.00	115.94	0.01	5213.44	5213.44
0+270.35	0.00	9.51	0.00	3.37	0.01	5216.81	5216.81

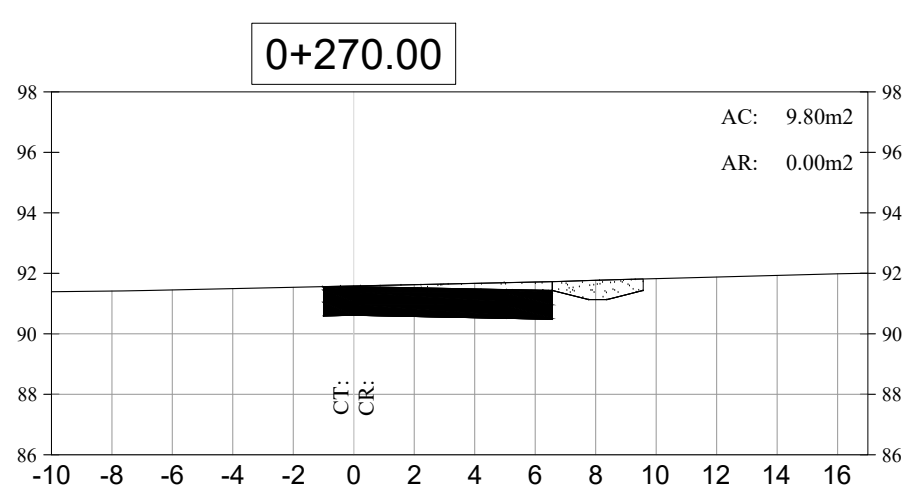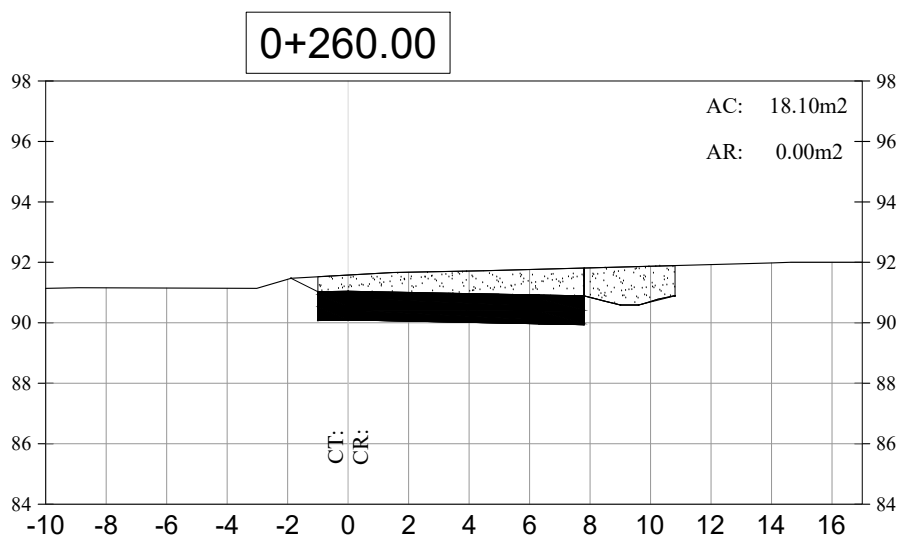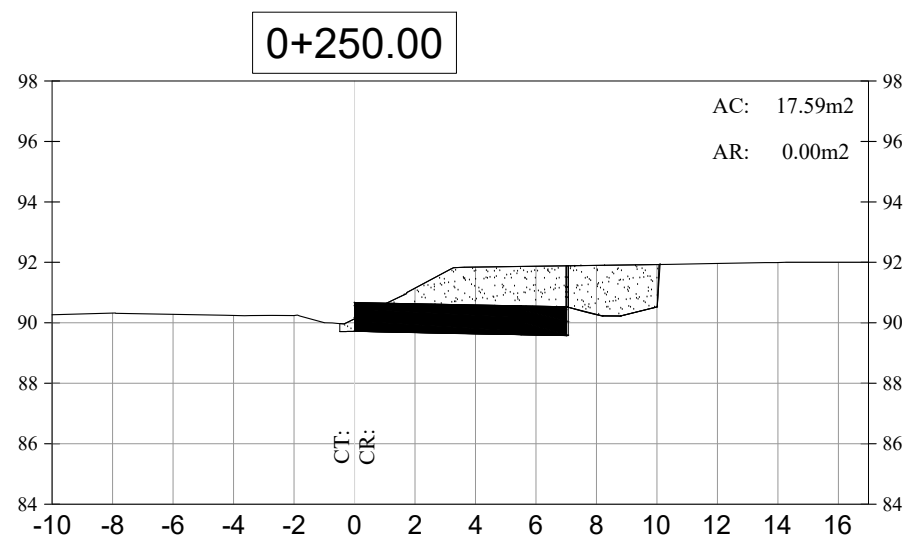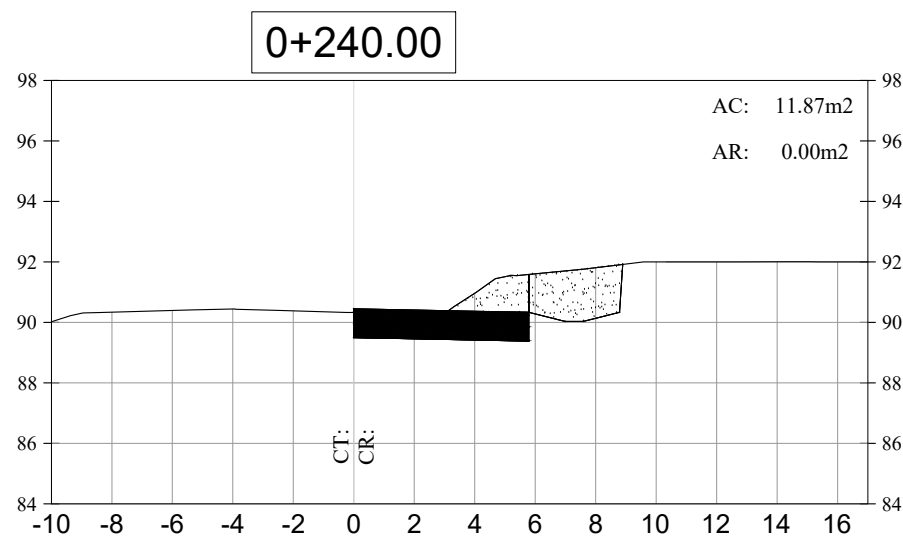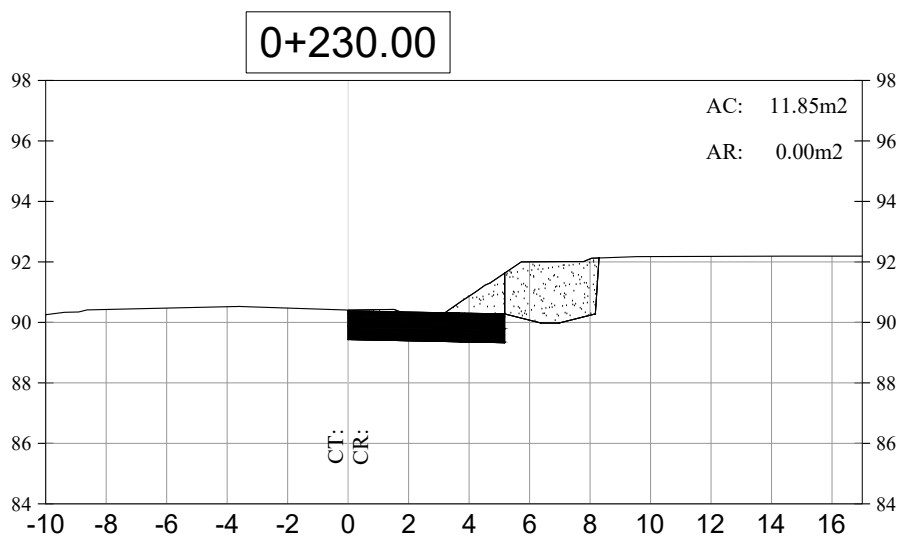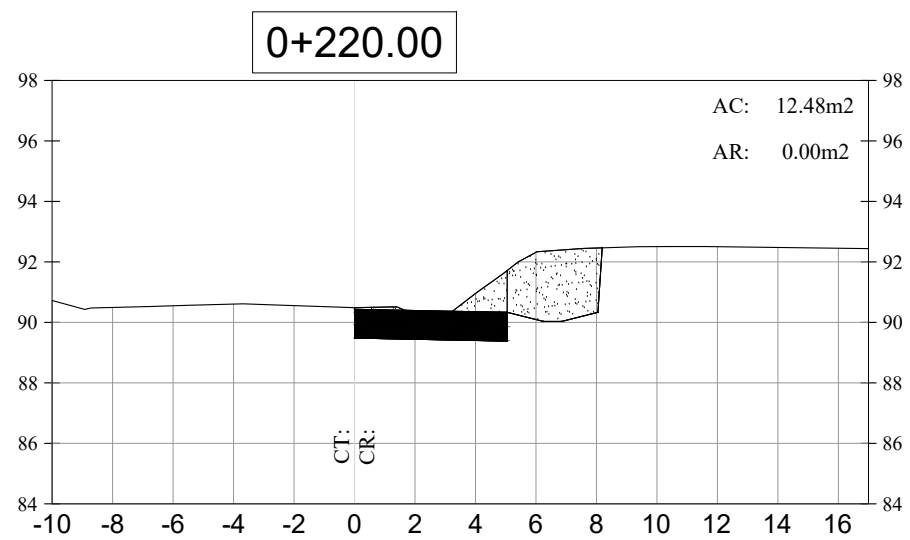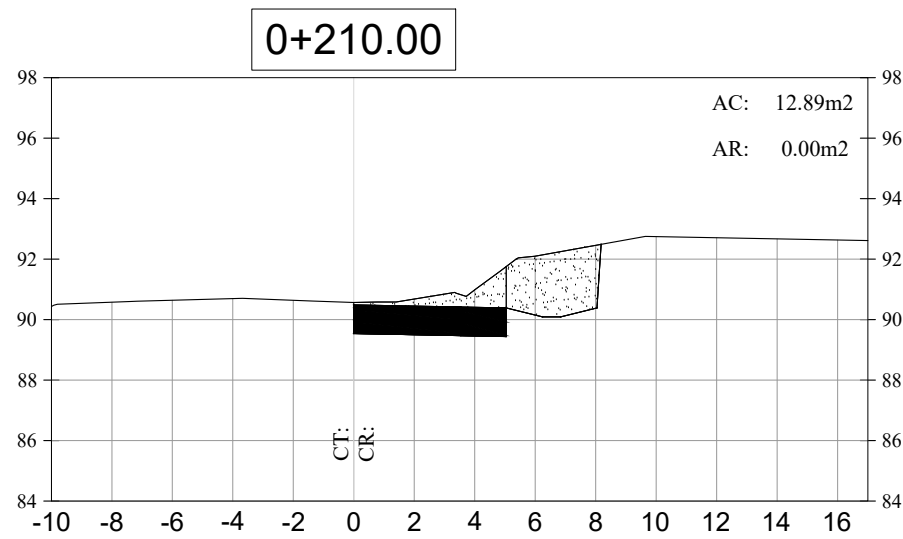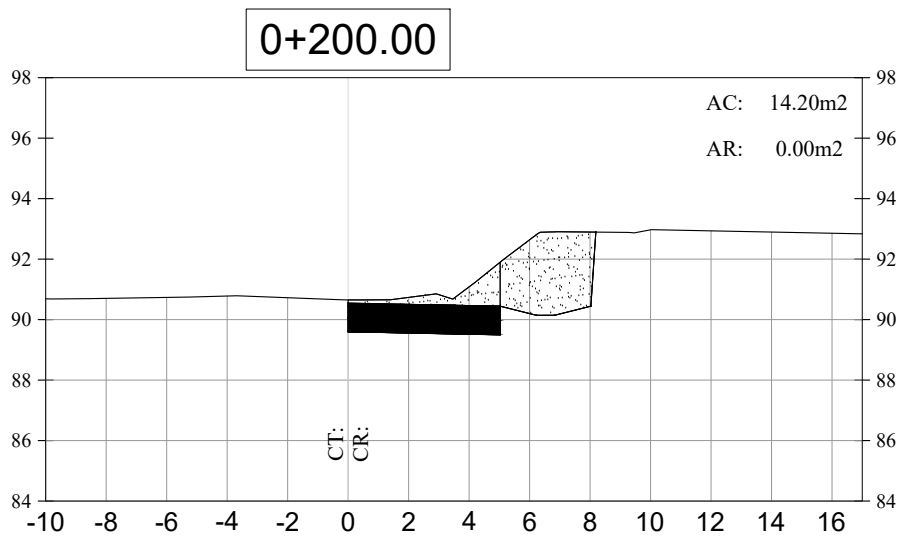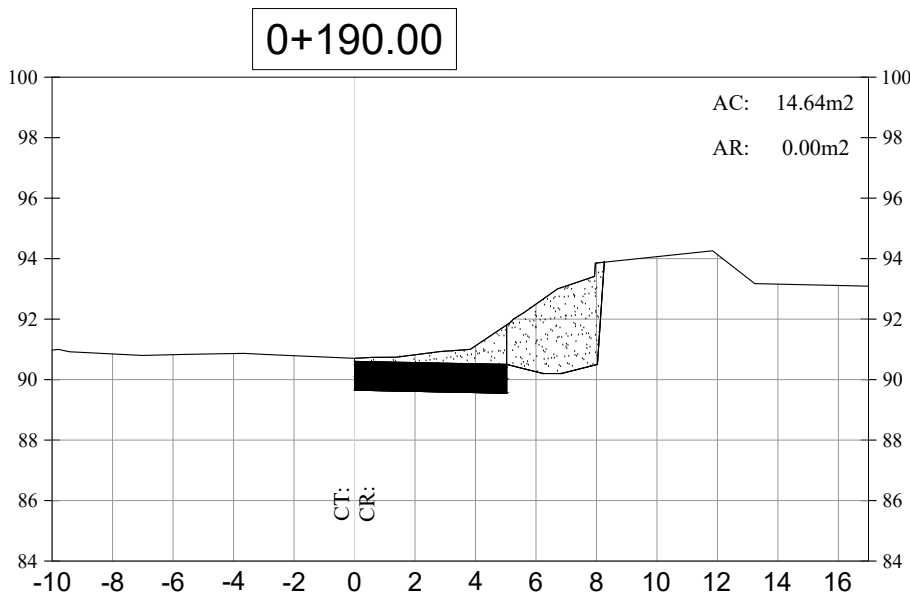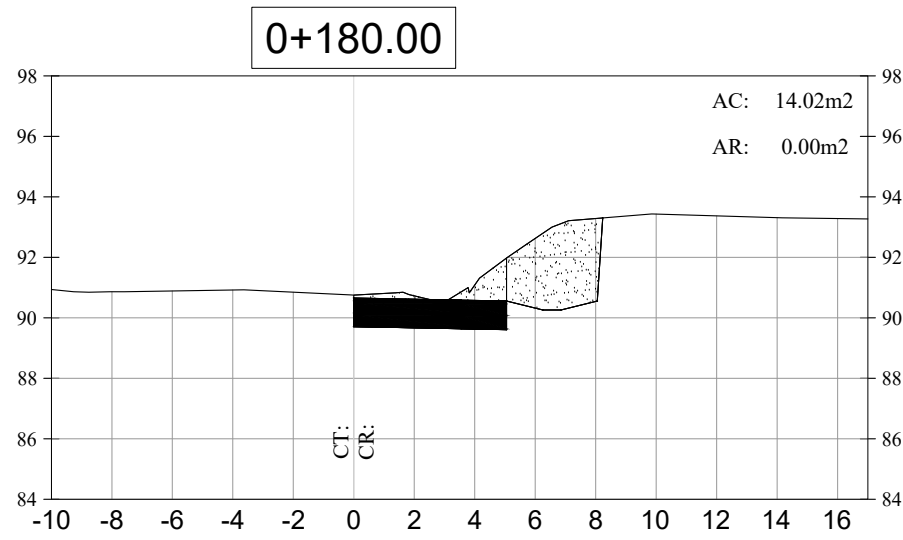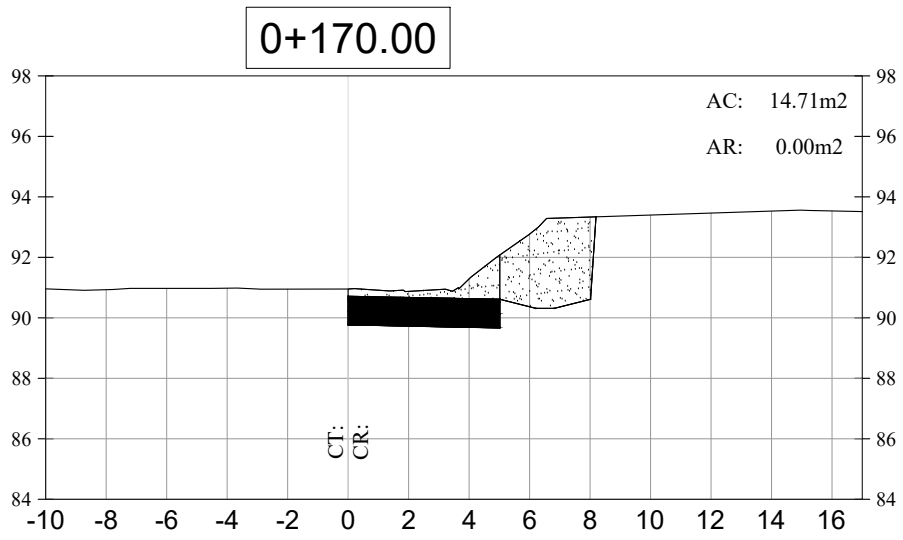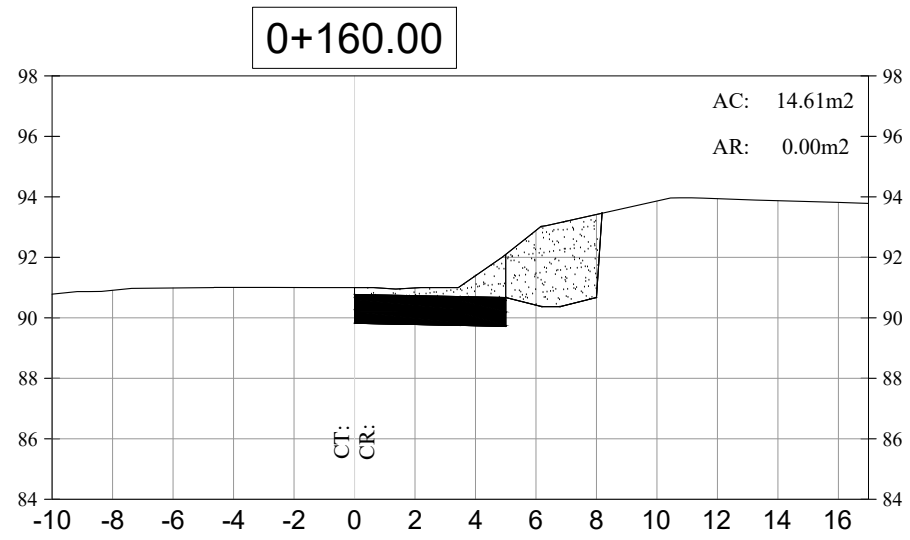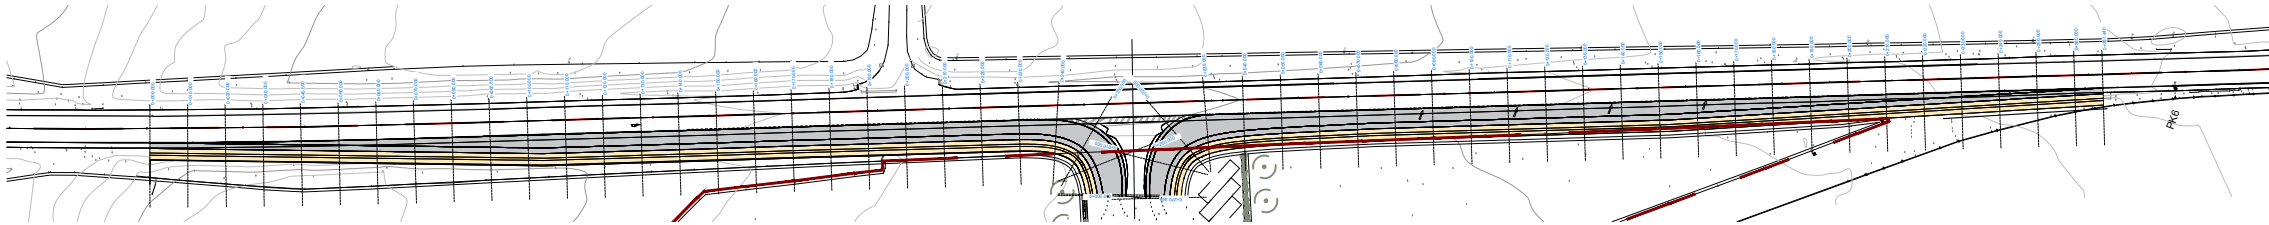

ESTACIÓN DE SERVICIO DE CARBURANTES
PARCELA 35 POLÍGONO 3. T.M. LLUCMAJOR

PROYECTO BÁSICO		PLANO VIALES DE ACCESO SECCIONES TRANSVERSALES CARRIL ACELERACION 2/2 PROMOTOR PIMO DEVELOPMENTS S.L.U.
ESCALA	1/50	
EXP.	H-160	
PLANO:	VA05	
PATRICIA DOMÍNGUEZ ACOSTA ENRIQUE SERVERA AGUSTÍ		
FECHA: AGOSTO 2023		C/ TOMÁS FORTEZA Nº 55 BAJOS LOCAL 1. TEL: 971.418201. MAIL: INFO@HOMEBART.ES 07006 PALMA.
REVISION		
MODIFICACION		
COLABORADORES		

PERFILES TRANSVERSALES CARRIL ACELERACIÓN 1/2


















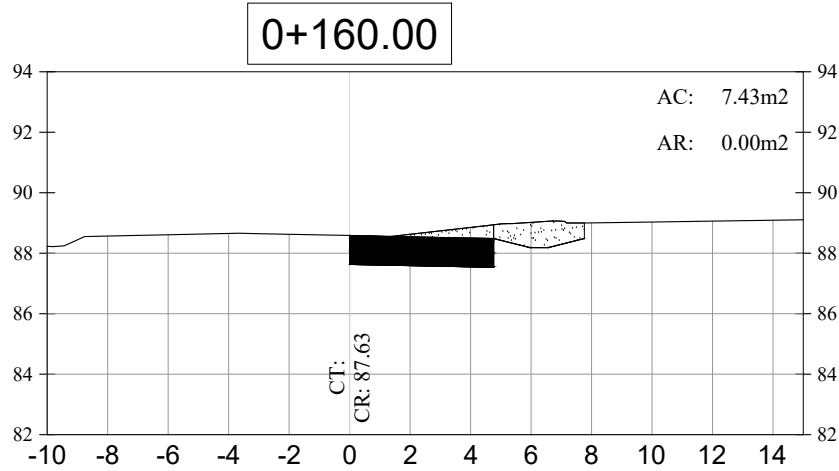


TABLA DE MOVIMIENTO DE TIERRAS - CARRIL ACELERACIÓN							
P.K.	AREA DE RELLENO (m2)	AREA DE CORTE (m2)	VOLUMEN DE RELLENO (m3)	VOLUMEN DE CORTE (m3)	VOL ACUMULABLE DE RELLENO (m3)	VOL ACUMULABLE DE CORTE (m3)	VOL NETO (m3)
0+000.00	0.00	6.45	0.00	0.00	0.00	0.00	0.00
0+010.00	0.00	11.27	0.00	79.38	0.00	79.38	79.38
0+020.00	0.00	14.92	0.00	92.91	0.00	172.28	172.28
0+030.00	0.00	13.36	0.00	93.03	0.00	265.31	265.31
0+040.00	0.00	12.02	0.00	123.48	0.00	388.79	388.79
0+050.00	0.00	8.84	0.00	104.28	0.00	493.07	493.07
0+060.00	0.00	8.74	0.00	87.90	0.00	580.97	580.97
0+070.00	0.00	9.29	0.00	90.15	0.00	671.12	671.12
0+080.00	0.00	9.53	0.00	94.09	0.00	765.21	765.21
0+090.00	0.00	8.31	0.00	89.20	0.00	854.41	854.41
0+100.00	0.00	6.64	0.00	74.74	0.00	929.14	929.14
0+110.00	0.00	7.41	0.00	70.25	0.00	999.40	999.40
0+120.00	0.00	7.78	0.00	75.96	0.00	1075.36	1075.36
0+130.00	0.00	8.06	0.00	79.21	0.00	1154.57	1154.57
0+140.00	0.00	7.97	0.00	80.18	0.00	1234.75	1234.75
0+150.00	0.00	7.56	0.00	77.68	0.00	1312.43	1312.43
0+160.00	0.00	7.43	0.00	74.95	0.00	1387.38	1387.38
0+170.00	0.00	5.92	0.00	66.76	0.00	1454.14	1454.14
0+180.00	0.00	5.47	0.00	56.98	0.00	1511.12	1511.12
0+190.00	0.00	5.17	0.00	53.20	0.00	1564.32	1564.32
0+200.00	0.00	6.44	0.00	58.05	0.00	1622.37	1622.37
0+210.00	0.00	4.43	0.00	54.34	0.00	1676.71	1676.71
0+220.00	0.00	3.56	0.01	39.93	0.01	1716.63	1716.62
0+230.00	0.00	3.30	0.01	34.31	0.02	1750.95	1750.92
0+240.00	0.00	2.88	0.00	30.92	0.02	1781.87	1781.84
0+250.00	0.10	2.20	0.50	25.43	0.53	1807.30	1806.77
0+260.00	0.07	4.29	0.84	32.46	1.37	1839.75	1838.39
0+267.44	0.04	2.39	0.42	24.85	1.79	1864.60	1862.81

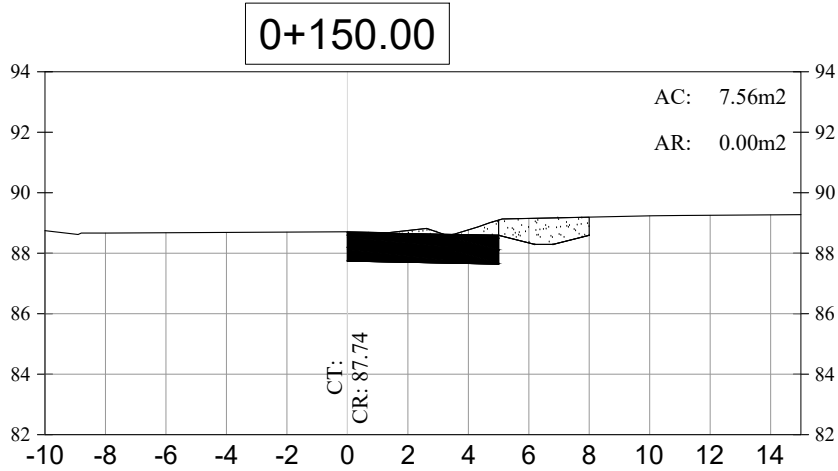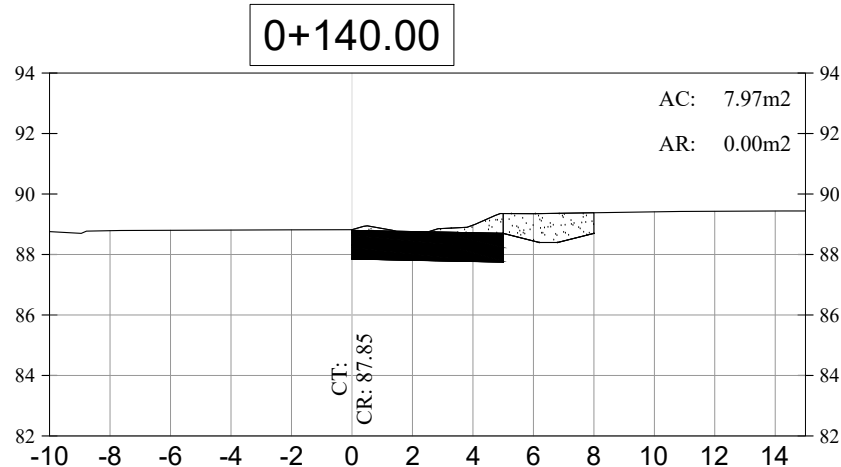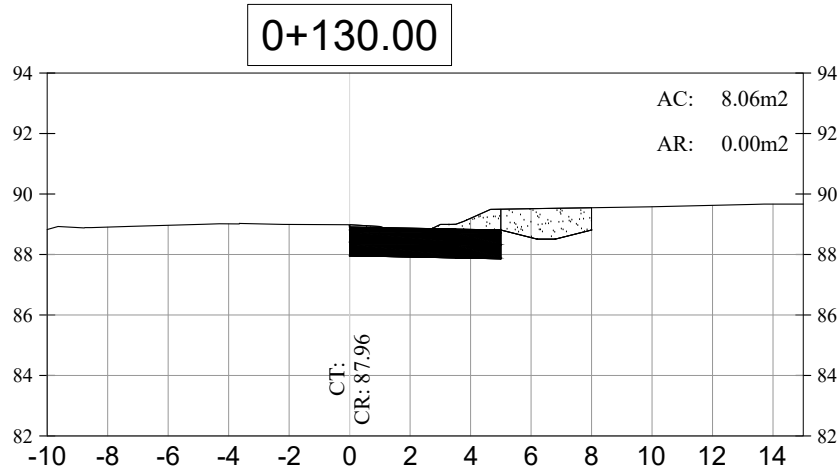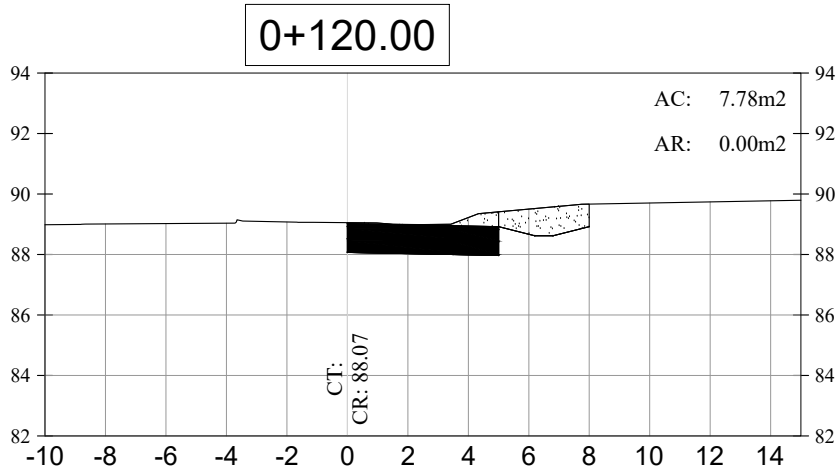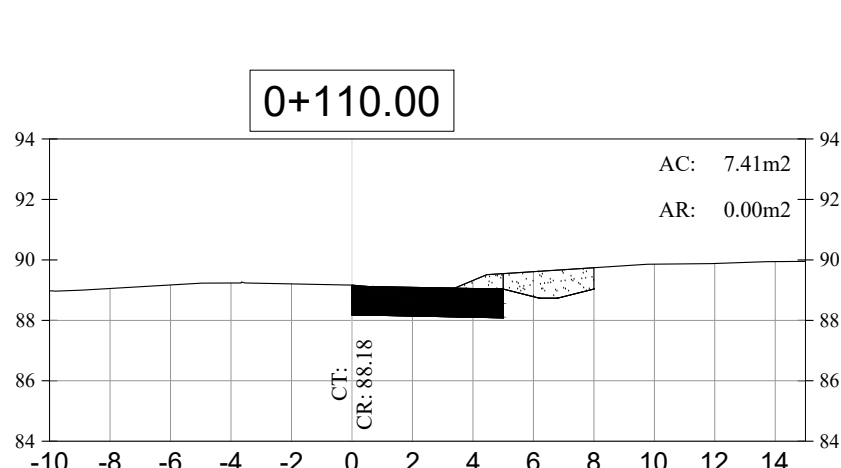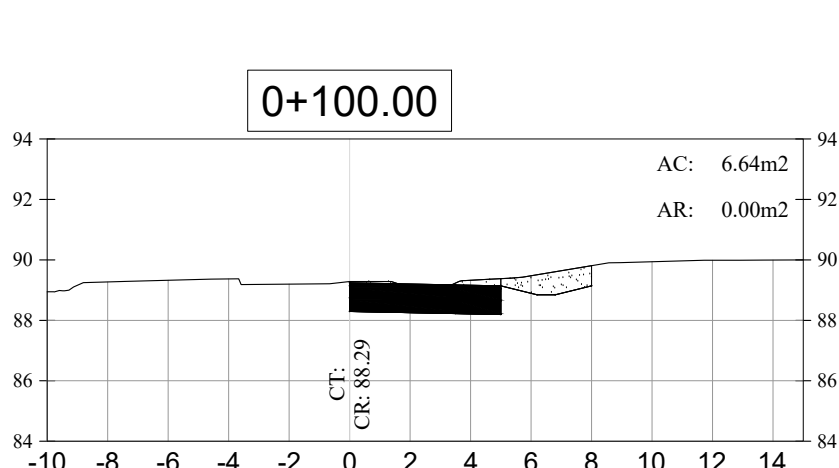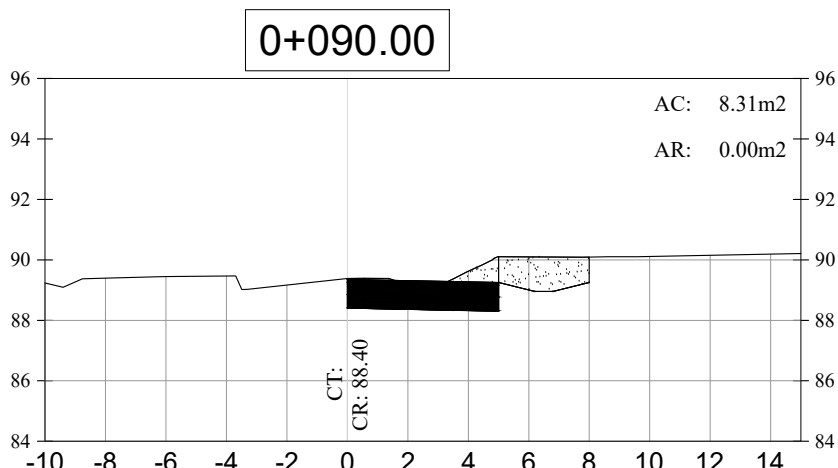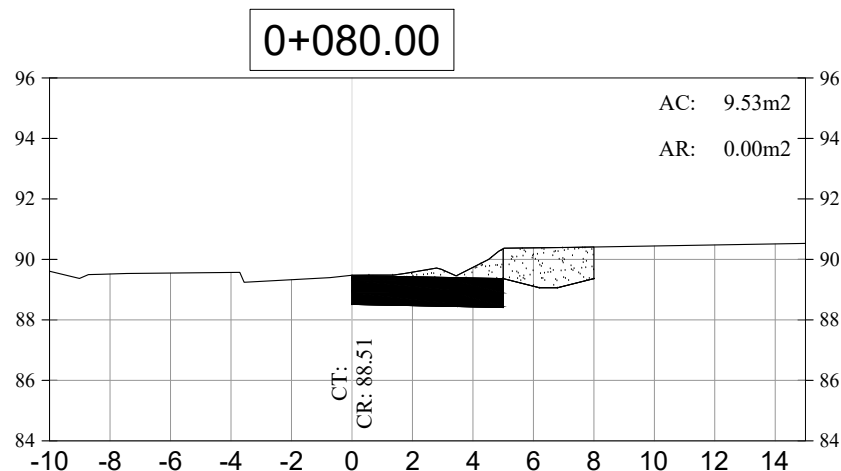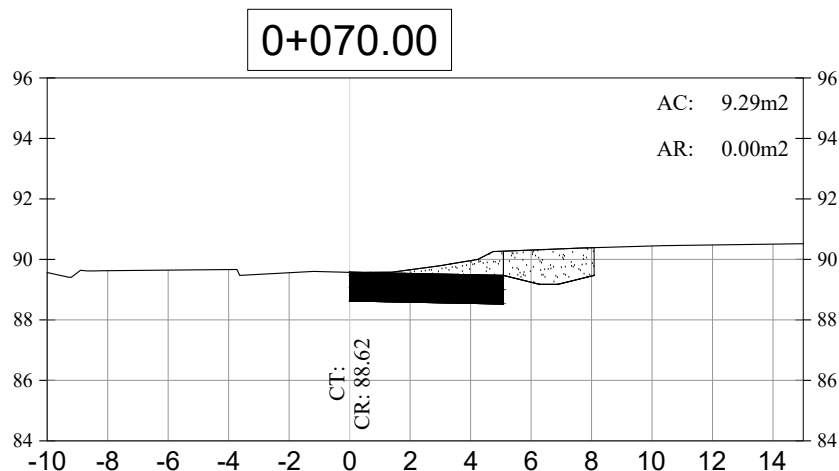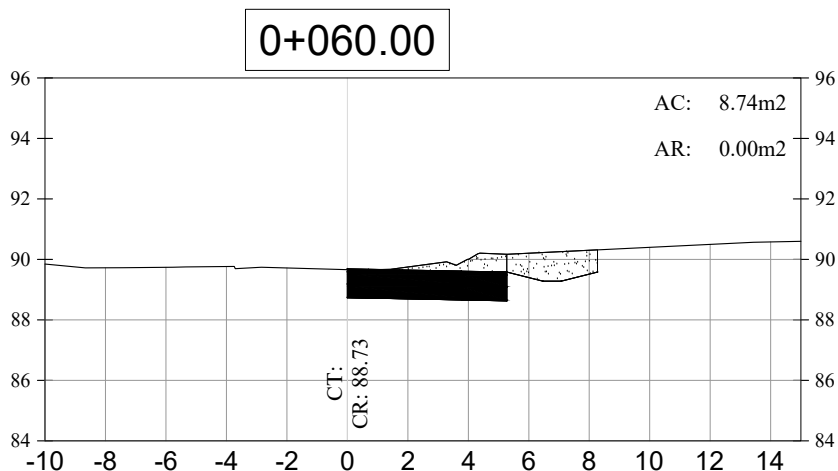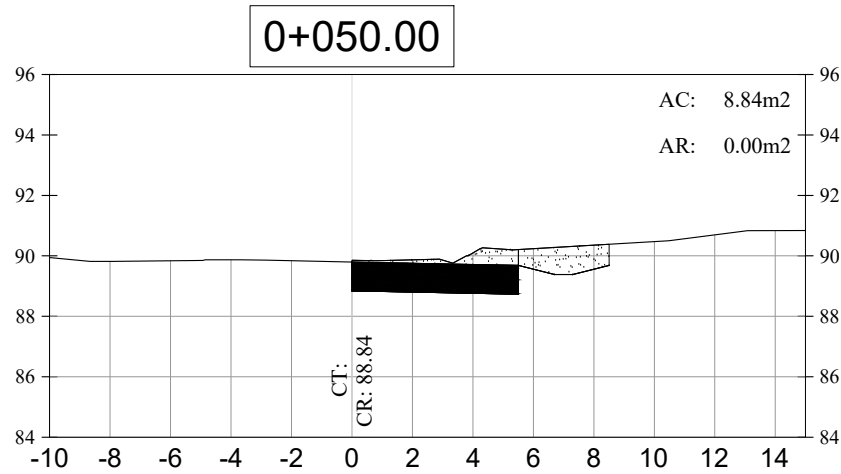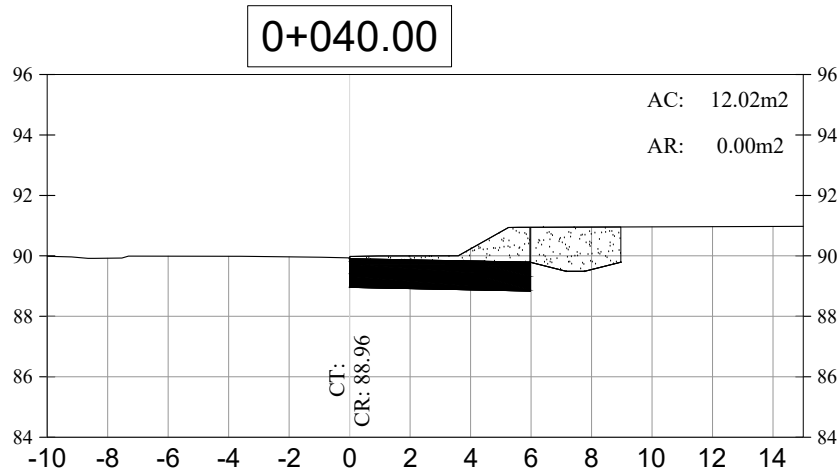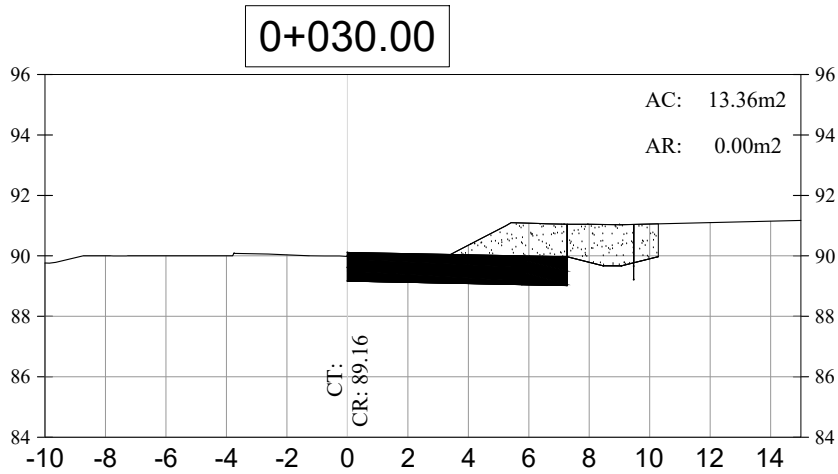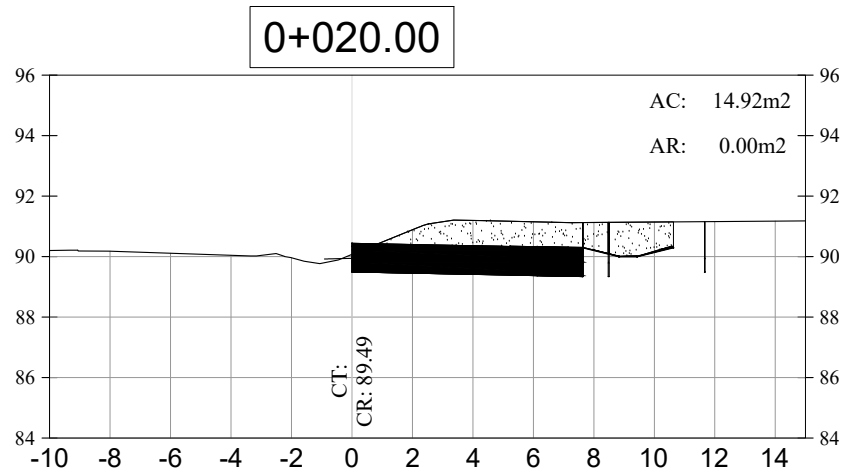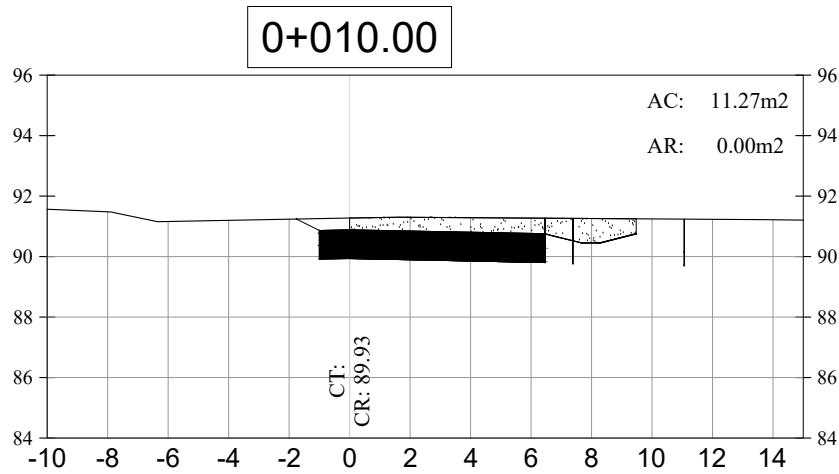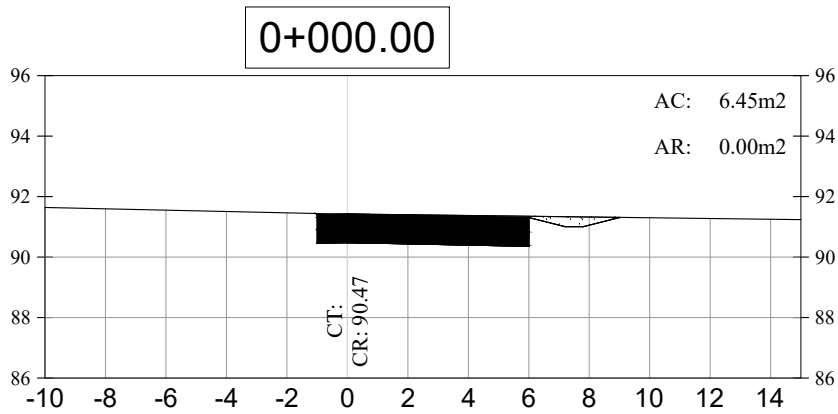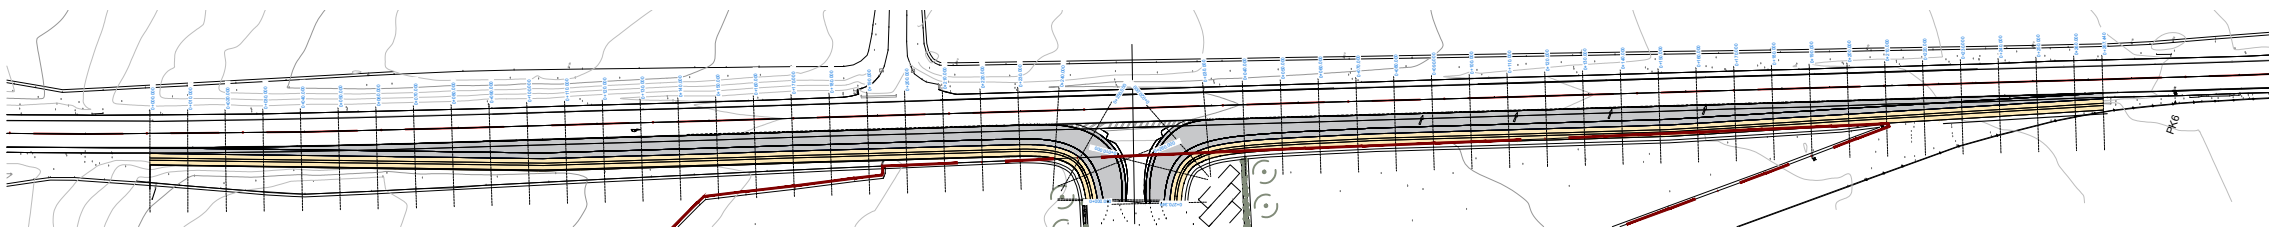

ESTACIÓN DE SERVICIO DE CARBURANTES
PARCELA 35 POLÍGONO 3. T.M. LLUCMAJOR

PROYECTO BÁSICO		PLANO VIALES DE ACCESO SECCIONES TRANSVERSALES CARRIL DECELERACIÓN 1/2
ESCALA 1/50		
EXP. H-160	PATRICIA DOMÍNGUEZ ACOSTA ENRIQUE SERVERA AGUSTÍ	PROMOTOR PIMO DEVELOPMENTS S.L.U.
PLANO: VA06		
FECHA: AGOSTO 2023	C/ TOMÁS FORTEZA Nº 55 BAJOS LOCAL 1. TEL: 971 418201. MAIL: INFO@HOMEBART.ES 07006 PALMA	COLABORADORES
REVISIÓN		
MODIFICACIÓN		

PERFILES TRANSVERSALES CARRIL ACELERACIÓN 2/2













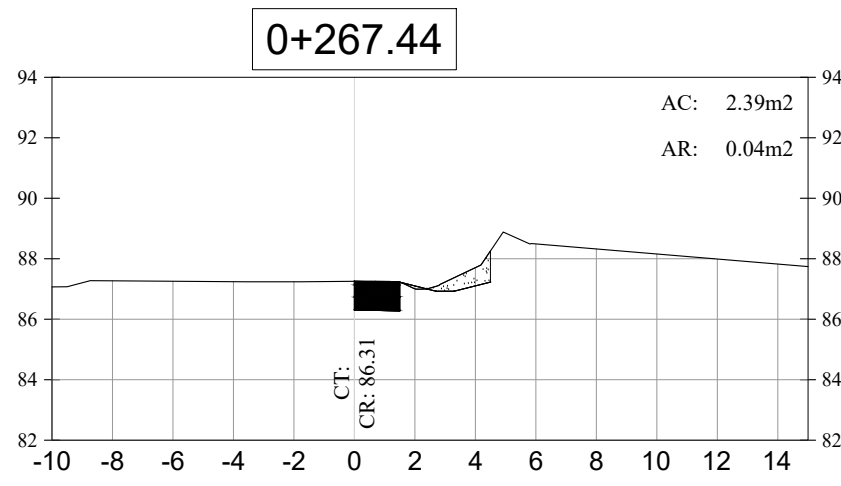


TABLA DE MOVIMIENTO DE TIERRAS - CARRIL ACELERACIÓN							
P.K.	AREA DE RELLENO (m2)	AREA DE CORTE (m2)	VOLUMEN DE RELLENO (m3)	VOLUMEN DE CORTE (m3)	VOL ACUMULABLE DE RELLENO (m3)	VOL ACUMULABLE DE CORTE (m3)	VOL NETO (m3)
0+000.00	0.00	6.45	0.00	0.00	0.00	0.00	0.00
0+010.00	0.00	11.27	0.00	79.38	0.00	79.38	79.38
0+020.00	0.00	14.92	0.00	92.91	0.00	172.28	172.28
0+030.00	0.00	13.36	0.00	93.03	0.00	265.31	265.31
0+040.00	0.00	12.02	0.00	123.48	0.00	388.79	388.79
0+050.00	0.00	8.84	0.00	104.28	0.00	493.07	493.07
0+060.00	0.00	8.74	0.00	87.90	0.00	580.97	580.97
0+070.00	0.00	9.29	0.00	90.15	0.00	671.12	671.12
0+080.00	0.00	9.53	0.00	94.09	0.00	765.21	765.21
0+090.00	0.00	8.31	0.00	89.20	0.00	854.41	854.41
0+100.00	0.00	6.64	0.00	74.74	0.00	929.14	929.14
0+110.00	0.00	7.41	0.00	70.25	0.00	999.40	999.40
0+120.00	0.00	7.78	0.00	75.96	0.00	1075.36	1075.36
0+130.00	0.00	8.06	0.00	79.21	0.00	1154.57	1154.57
0+140.00	0.00	7.97	0.00	80.18	0.00	1234.75	1234.75
0+150.00	0.00	7.56	0.00	77.68	0.00	1312.43	1312.43
0+160.00	0.00	7.43	0.00	74.95	0.00	1387.38	1387.38
0+170.00	0.00	5.92	0.00	66.76	0.00	1454.14	1454.14
0+180.00	0.00	5.47	0.00	56.98	0.00	1511.12	1511.12
0+190.00	0.00	5.17	0.00	53.20	0.00	1564.32	1564.32
0+200.00	0.00	6.44	0.00	58.05	0.00	1622.37	1622.37
0+210.00	0.00	4.43	0.00	54.34	0.00	1676.71	1676.71
0+220.00	0.00	3.56	0.01	39.93	0.01	1716.63	1716.62
0+230.00	0.00	3.30	0.01	34.31	0.02	1750.95	1750.92
0+240.00	0.00	2.88	0.00	30.92	0.02	1781.87	1781.84
0+250.00	0.10	2.20	0.50	25.43	0.53	1807.30	1806.77
0+260.00	0.07	4.29	0.84	32.46	1.37	1839.75	1838.39
0+267.44	0.04	2.39	0.42	24.85	1.79	1864.60	1862.81

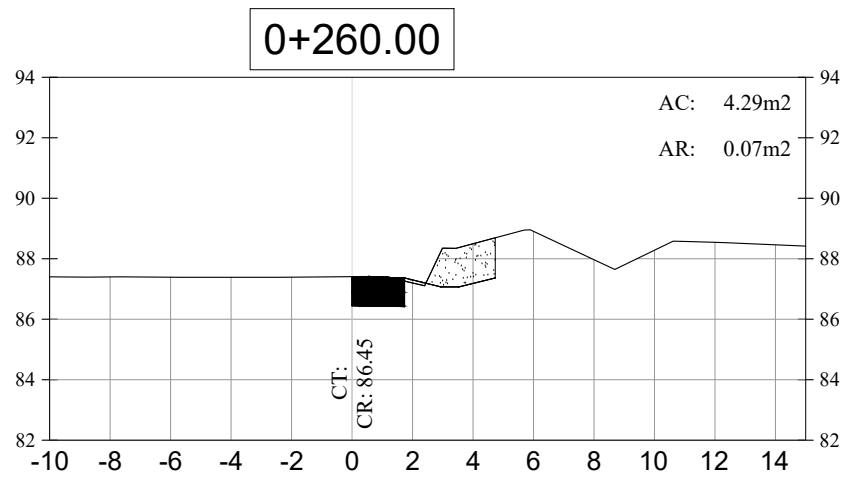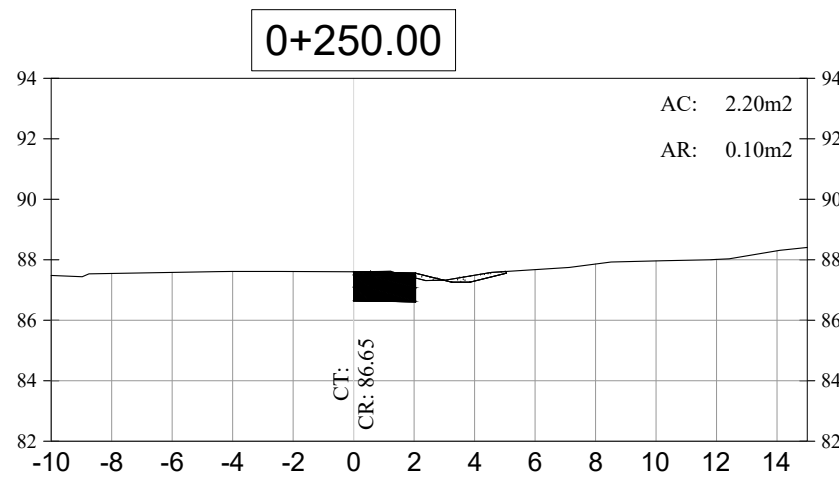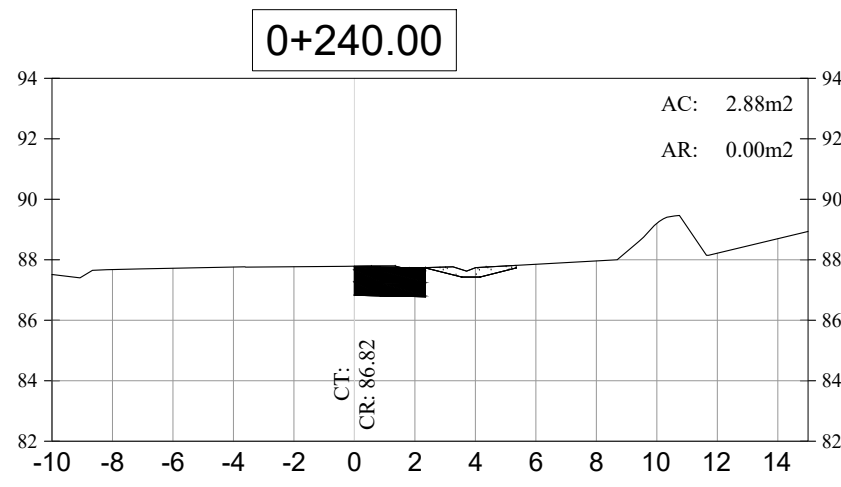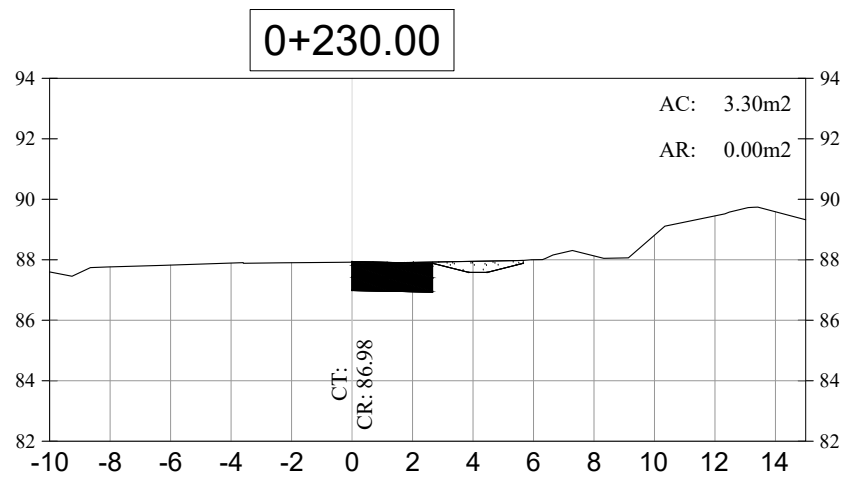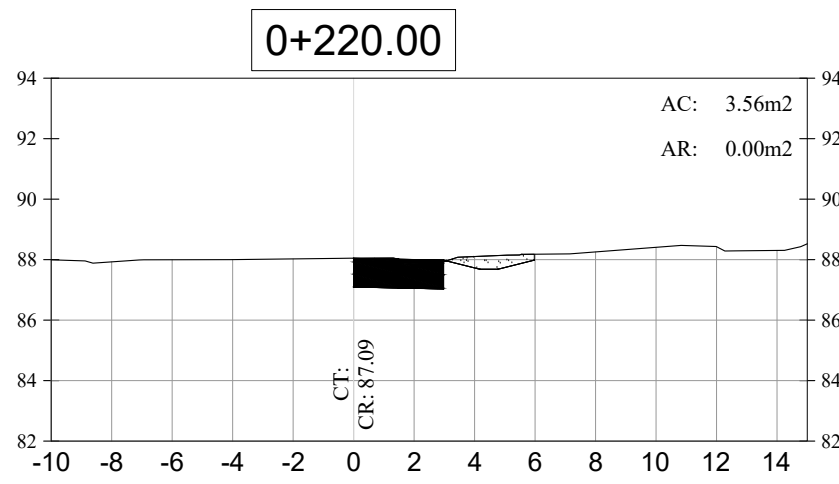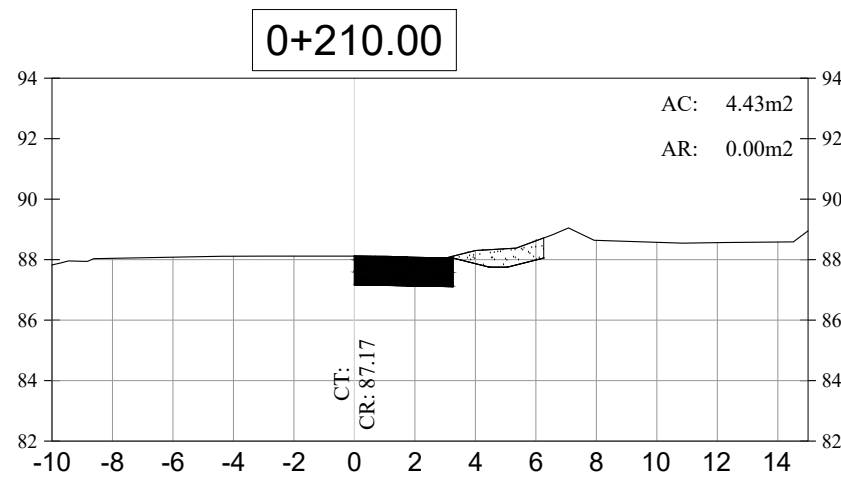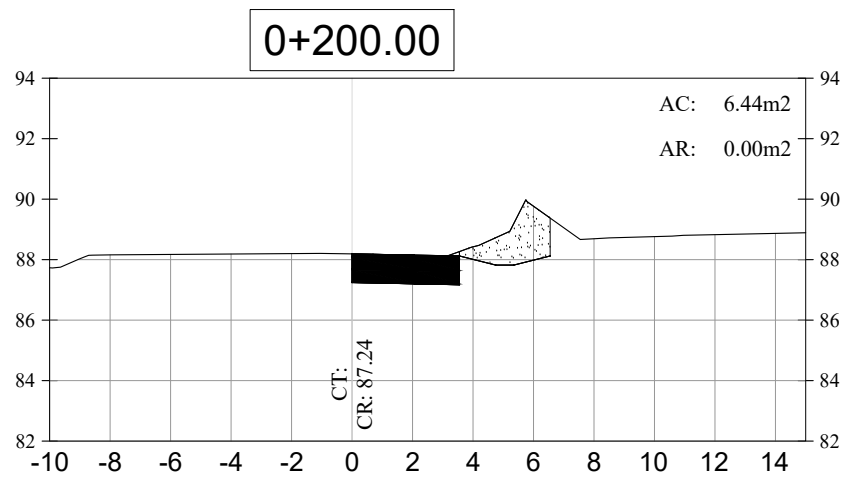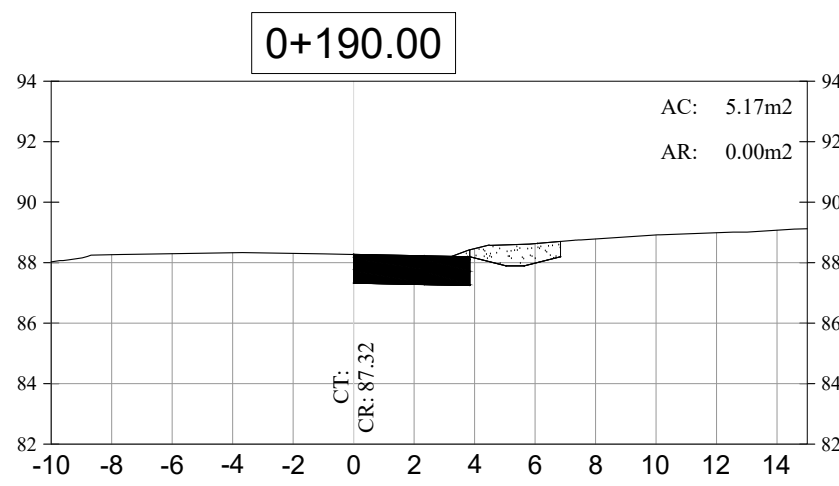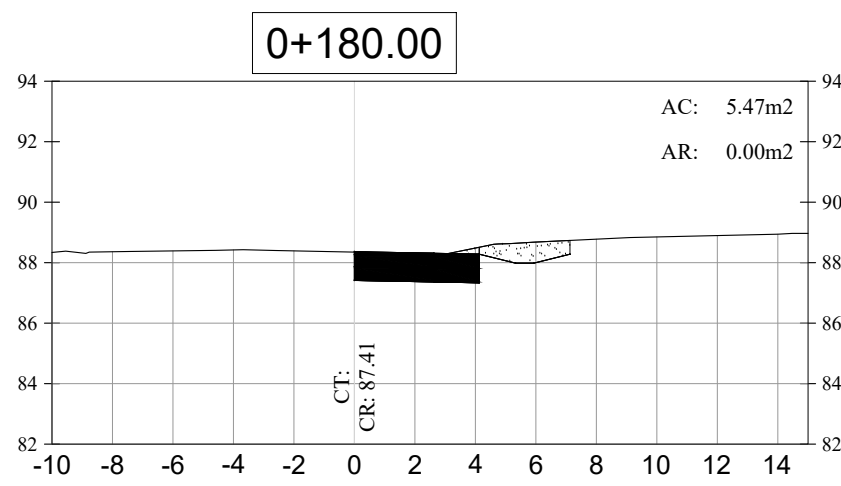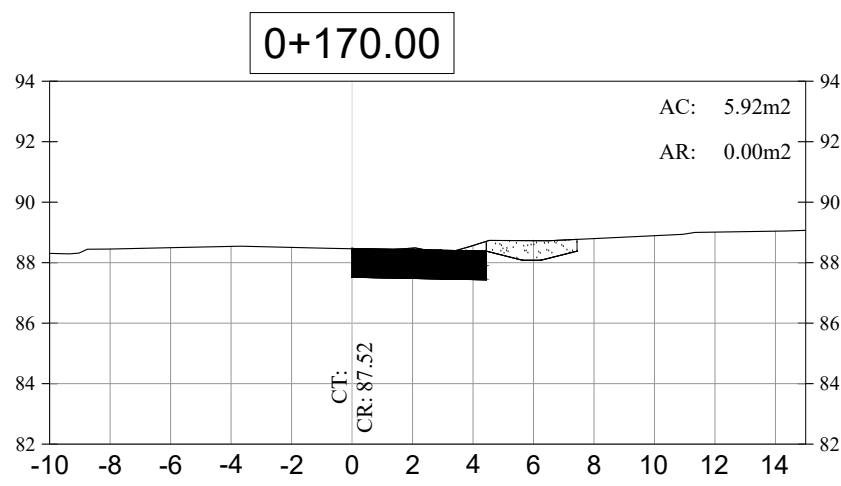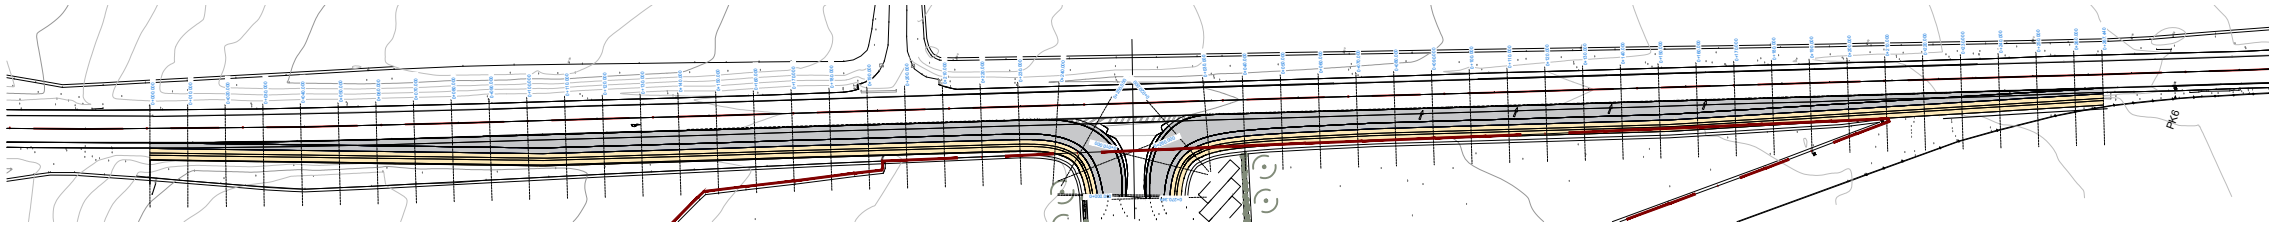

ESTACIÓN DE SERVICIO DE CARBURANTES
PARCELA 35 POLÍGONO 3. T.M. LLUCMAJOR

PROYECTO BÁSICO		 	PLANO
ESCALA	1/50		VIALES DE ACCESO
EXP.	H-160		SECCIONES TRANSVERSALES
			CARRIL DECELERACION 1/2
PLANO:	VA07	PATRICIA DOMÍNGUEZ ACOSTA	PROMOTOR
FECHA:		ENRIQUE SERVERA AGUSTÍ	PIMO DEVELOPMENTS S.L.U.
AGOSTO 2023	C/ TOMÁS FORTEZA Nº 55 BAJOS LOCAL 1. TEL: 971.418201. MAIL: INFO@HOMEBART.ES 07006 PALMA.		
REVISION	COLABORADORES		
MODIFICACION			

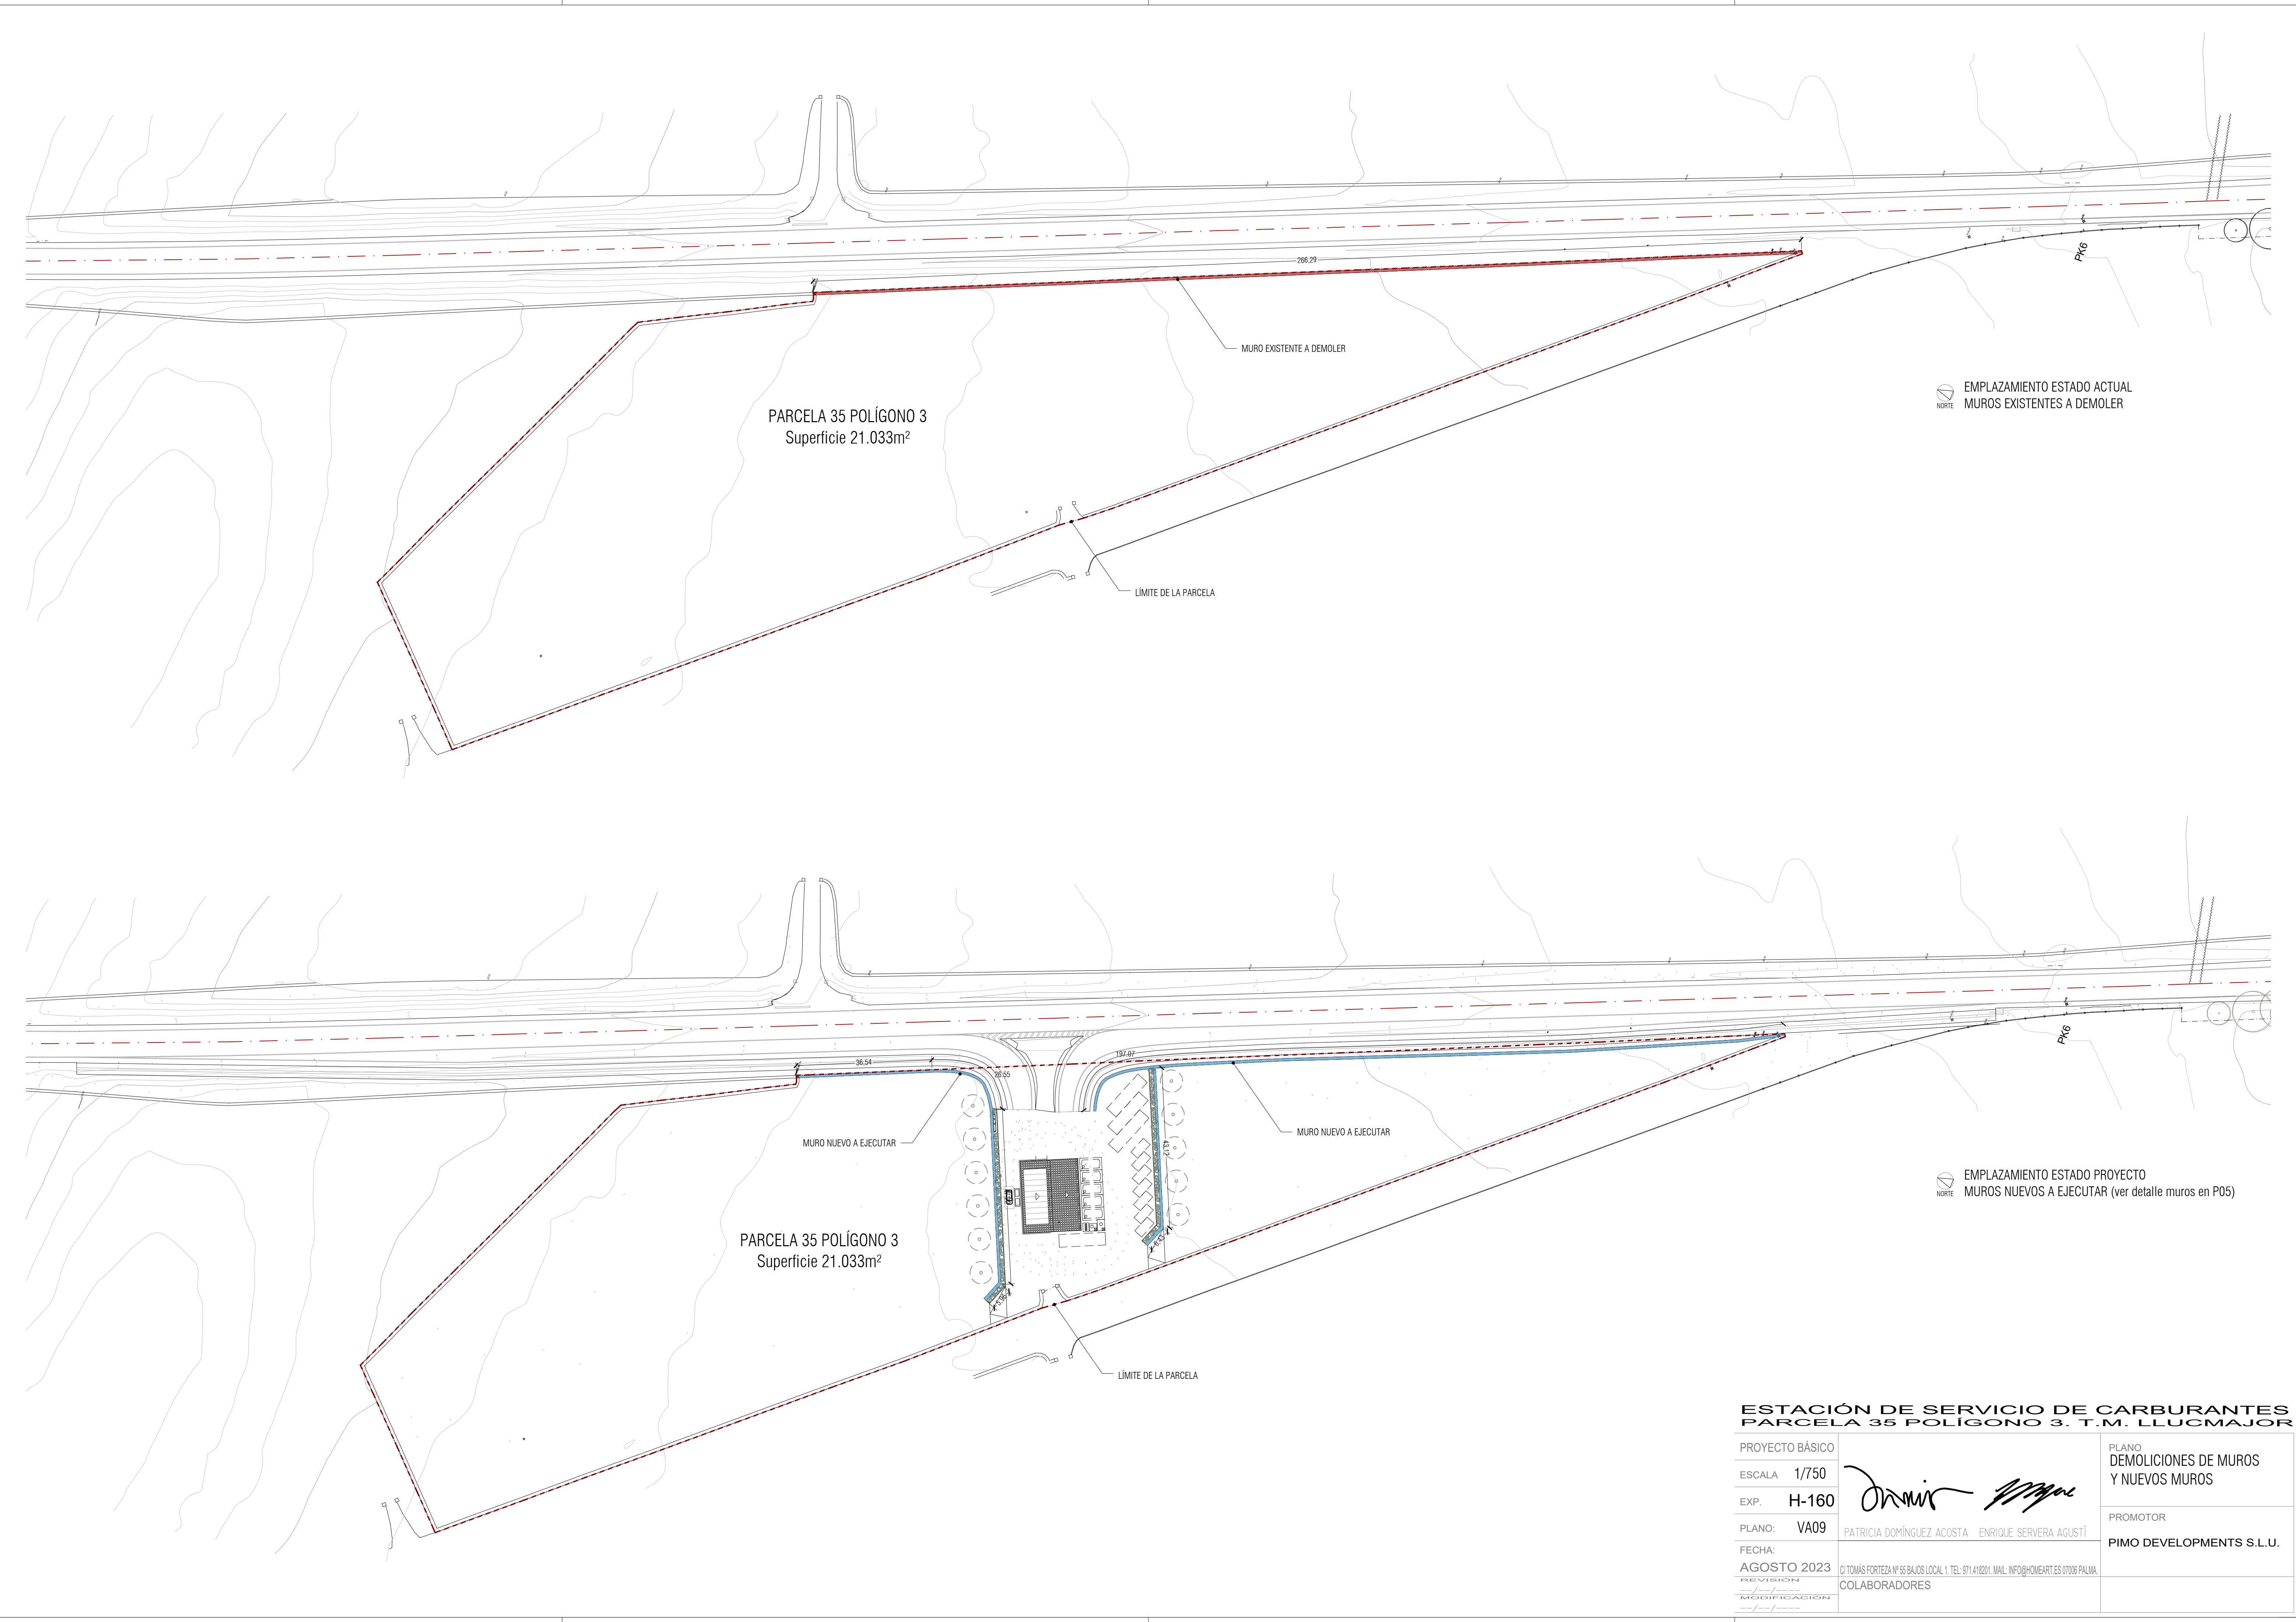

ESTACIÓN DE SERVICIO DE CARBURANTES
PARCELA 35 POLÍGONO 3. T.M. LLUCMAJOR

PROYECTO BÁSICO	 	PLANO DEMOLICIONES DE MUROS Y NUEVOS MUROS
ESCALA 1/750		PROMOTOR PIMO DEVELOPMENTS S.L.U.
EXP. H-160	PATRICIA DOMÍNGUEZ ACOSTA ENRIQUE SERVERA AGUSTÍ	
PLANO: VA09		
FECHA: AGOSTO 2023		
REVISIÓN --/--/----		
MODIFICACIÓN --/--/----		
	C/ TOMÁS FORTEZA Nº 55 BAJOS LOCAL 1. TEL: 971 418201. MAIL: INFO@HOMEBART.ES 07006 PALMA. COLABORADORES	

H160_PB_P01_PLANOS_Firmado

Puede acceder a este documento en formato PDF - PAdES y comprobar su autenticidad en la Sede Electrónica usando el código CSV siguiente:



URL (dirección en Internet) de la Sede Electrónica: <https://cim.secimallorca.net/>

Código Seguro de Verificación (CSV): K7AA VFF4 QZVX VHXD JJF9

En dicha dirección puede obtener más información técnica sobre el proceso de firma, así como descargar las firmas y sellos en formato XAdES correspondientes.

Resumen de firmas y/o sellos electrónicos de este documento

Huella del documento para el firmante	Texto de la firma	Datos adicionales de la firma
	Registrado el 11/09/2023 a las 10:32 Nº de entrada 71687 / 2023	Sello electrónico - 11/09/2023 10:32 Sede Electrónica CONSELL INSULAR DE MALLORCA
	<i>El documento original contiene al menos una firma realizada fuera de la Sede Electrónica y que no se pudo validar. Si necesita obtener el documento con las firmas originales, acceda con el CSV en la Sede Electrónica.</i>	