
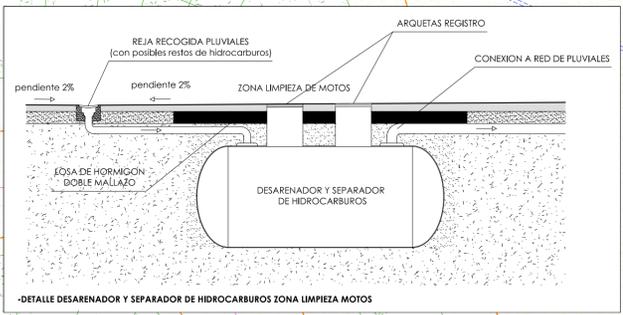


LEYENDA

	CUADRO ELECTRICO
	RED ELECTRICA
	TOMA CORRIENTE INTENSIVA
	RED AGUA
	RED SANEAMIENTO
	RED PLUVIALES
	RED PLUVIALES A DESARENADOR Y SEPARADOR HIDROCARBUROS
	TOMA AGUA POTABLE
	TOMA AGUA RIEGO

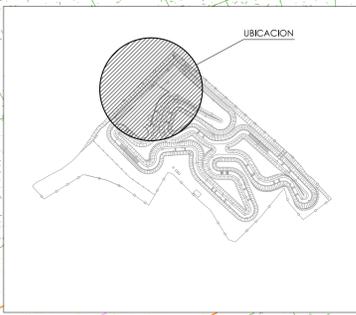


VERSION 13 - MODIFICA Y SUSTITUYE A LA VERSION 12 DE SEPTIEMBRE DE 2018

PLANTA INSTALACIONES - ZONA PARQUE CORREDORES

PROYECTO:	PROYECTO BASICO DE PARC MOTOR DE SA COMA	FECHA:	21 MARZO 2019
EMPLAZAMIENTO:	SA COMA, CTRA. EVISSA - SANT ANTONI, KMS.	VERSION:	13
PROMOTOR:	CONSEJIL INSULAR D' EVISSA	ESCALA:	1/200
REDACTOR:	JAVIER RIPOLL GUASCH - INGENIERO INDUSTRIAL COLEGIADO Nº 393	NUMERO:	P-10
SELO Y FIRMA:		REF:	11117
		DIBUJADO:	Enric Montjo

FIVI PROJECT
INGENIEROS

C/ BARTOLOME RANON Y TUR Nº2-11 - 07800 EVISSA. TEL: 971.314.968 FAX: 971.311.861 E-mail: eviproject@hotmail.com


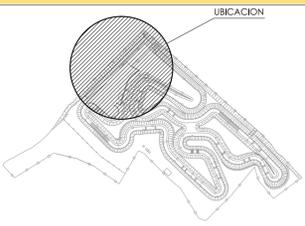


LEYENDA

[Dark Grey Box]	SUPERFICIE ASFALTADA
[Light Grey Box]	SUPERFICIE HORMIGONADA
[Green Box]	SUPERFICIE CON REVEGETACION
[Yellow Box]	SUPERFICIE TIERRA VEGETAL
[Light Yellow Box]	SUPERFICIE TIERRA VEGETAL CRIBADA

VERSION 13 - MODIFICA Y SUSTITUYE A LA VERSION 12 DE SEPTIEMBRE DE 2018


PLANTA PAVIMENTOS - ZONA PARQUE CORREDORES			
PROYECTO:	PROYECTO BÁSICO DE PARC MOTOR DE SA COMA.	FECHA:	21 MARZO 2019
EMPLAZAMIENTO:	SA COMA, CTRA. EIVISA - SANT ANTONI, KMS.	VERSION:	13
PROMOTOR:	CONSELL INSULAR D' EIVISSA.	ESCALA:	1/200
		NÚMERO:	P-11
		REF:	11117
		DIBUJADO:	Eivissa Morjo
REDACTOR:	JAVIER RIPOLL GUASCH - INGENIERO INDUSTRIAL COLEGIADO Nº 393	SELLO Y FIRMA:	EIVI PROJECT [INGENIEROS]
C/ BARTOLOMÉ RANÓN I TUR Nº2, 11-11 - 07800 EIVISSA. Tlf: 971.314.948 FAX: 971.311.861 E-mail: eivproject@hotmail.com			

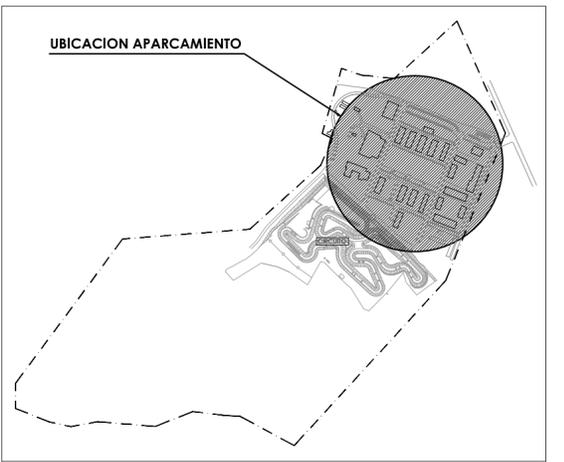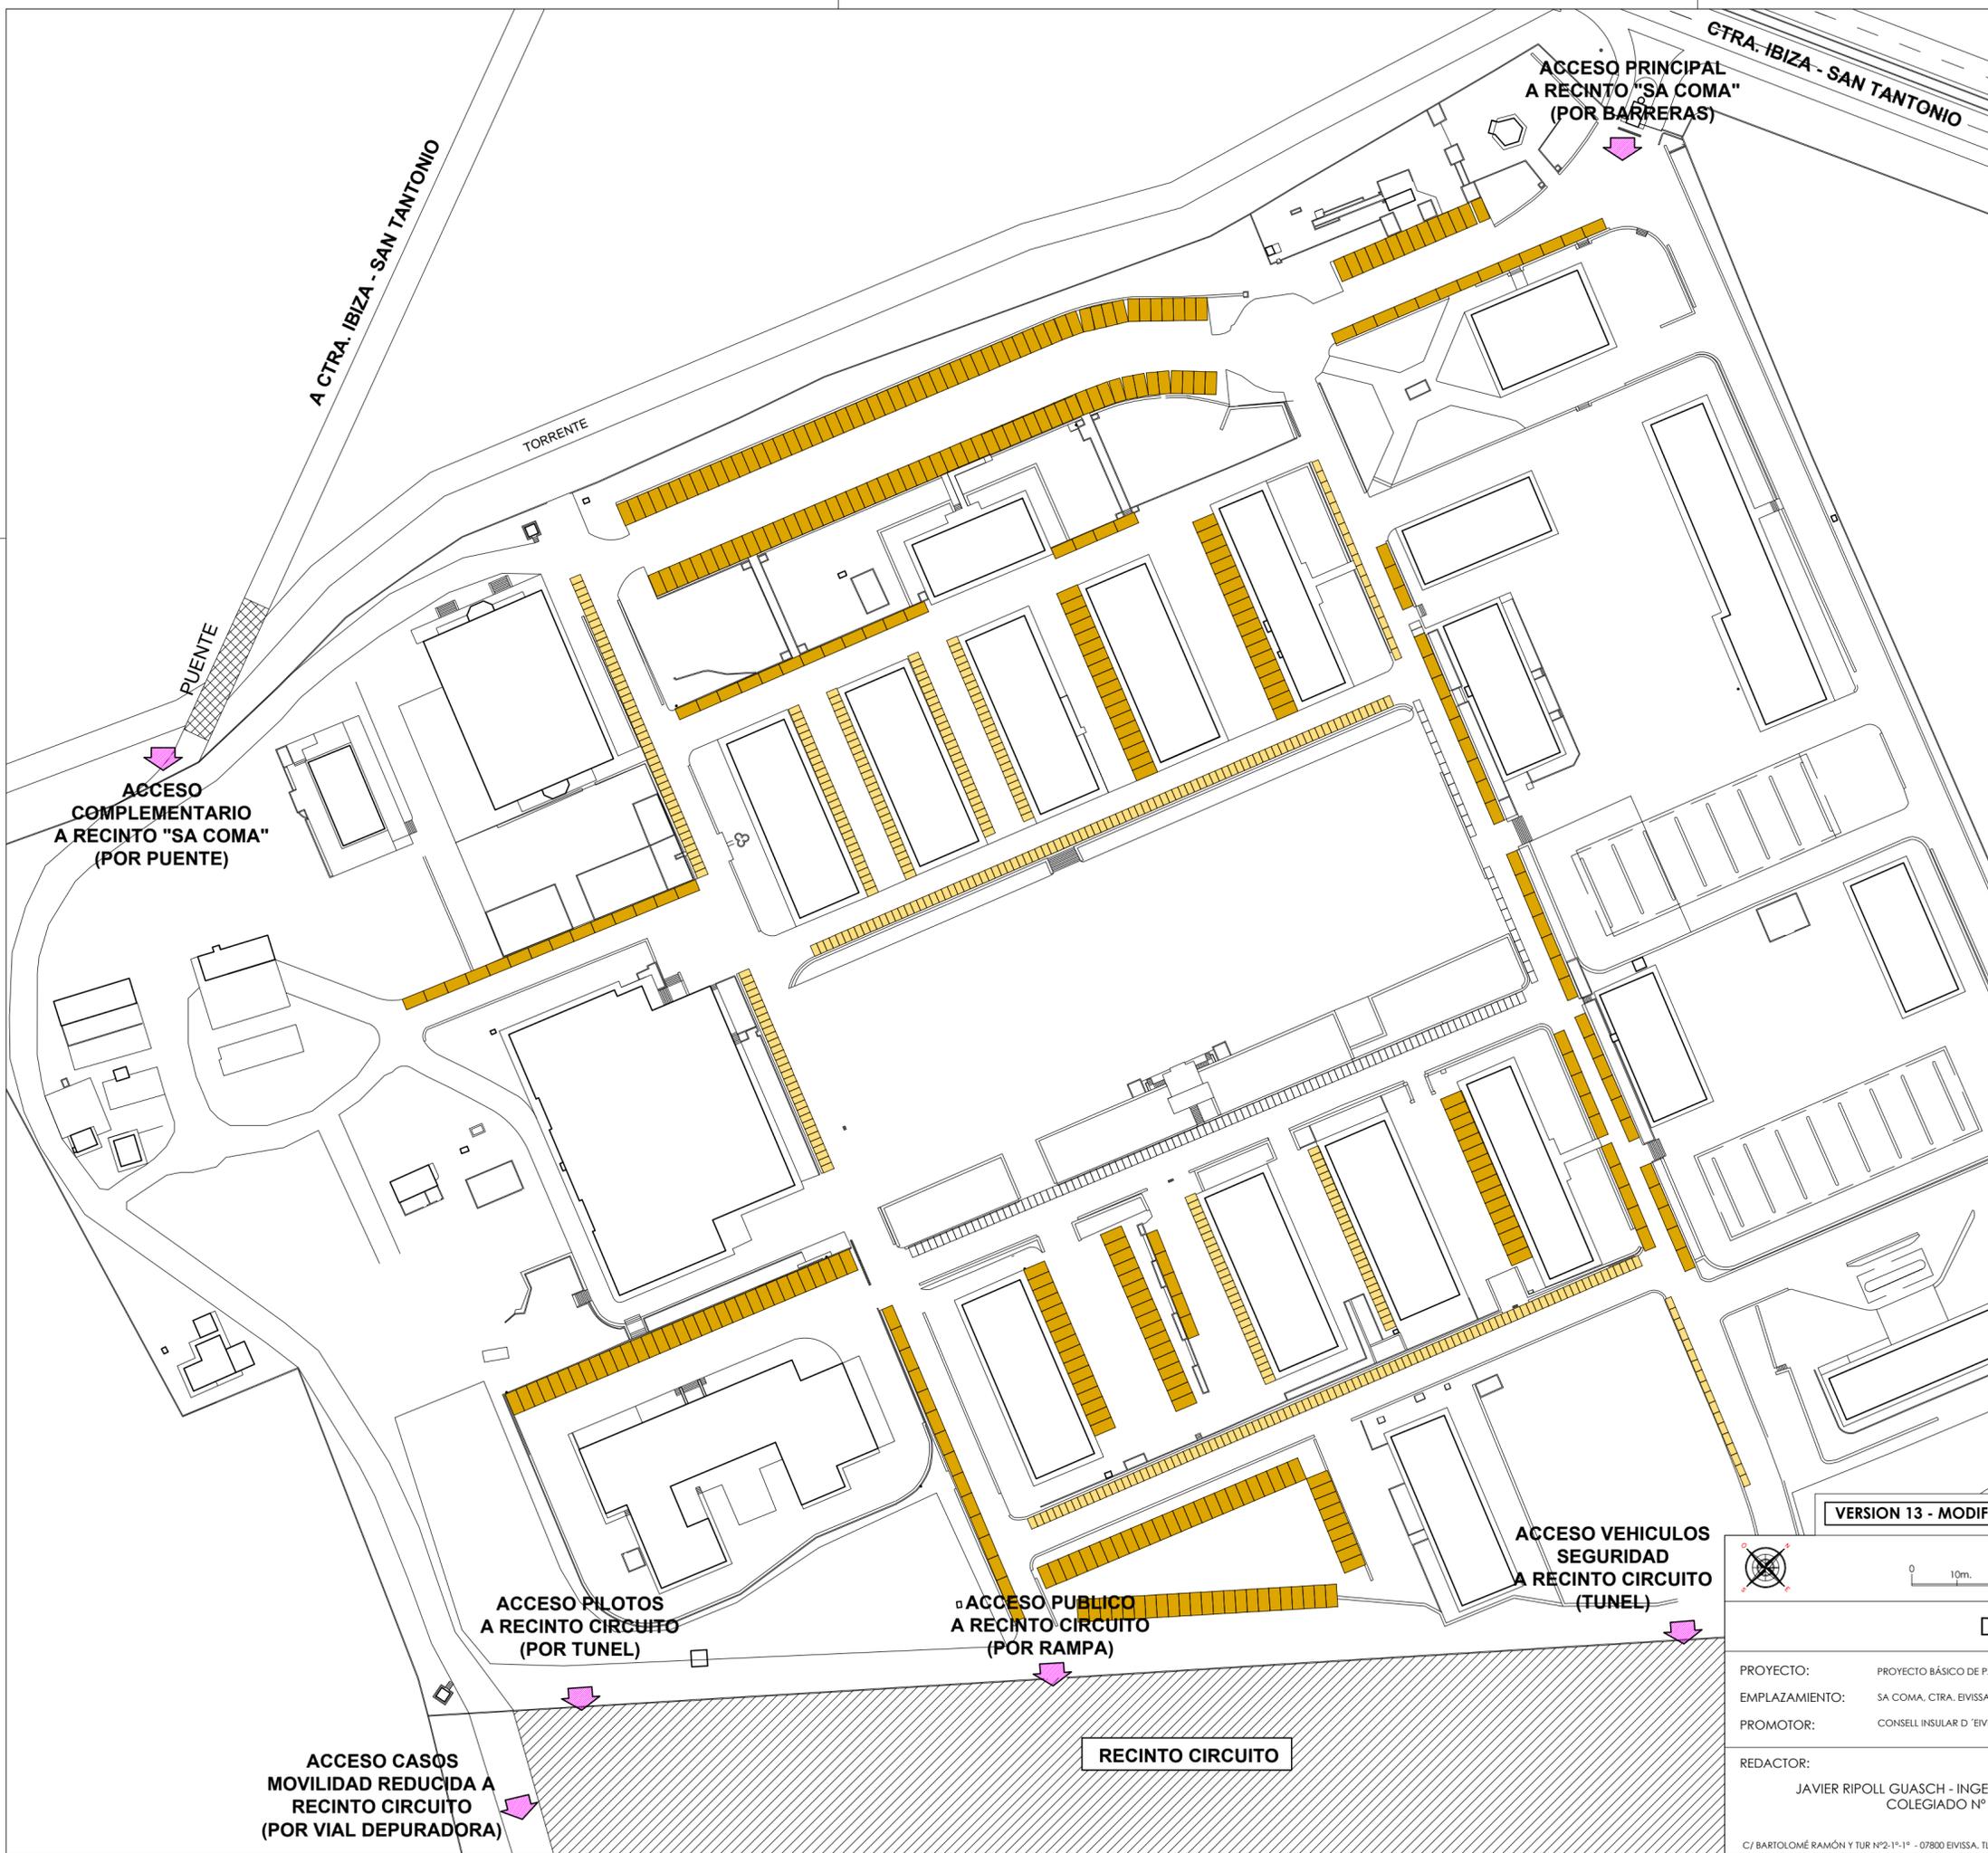

LEYENDA

-  PLAZA APARCAMIENTO COCHE (400uds)
-  PLAZA APARCAMIENTO MOTO (610uds)
-  ACCESOS

VERSION 13 - MODIFICA Y SUSTITUYE A LA VERSION 12 DE SEPTIEMBRE DE 2018

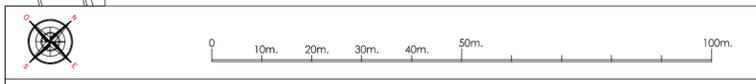


DETALLE APARCAMIENTO

PROYECTO:	PROYECTO BÁSICO DE PARC MOTOR DE SA COMA.	FECHA:	21 MARZO 2019
EMPLAZAMIENTO:	SA COMA, CTRA. EIVISSA - SANT ANTONI, KMS.	VERSIÓN:	13
PROMOTOR:	CONSELL INSULAR D' EIVISSA.	ESCALA:	1/1.500
		NÚMERO:	P-12
		REF:	11117
		DIBUJADO:	Emilio Morjo

REDACTOR: JAVIER RIPOLL GUASCH - INGENIERO INDUSTRIAL COLEGIADO Nº 393
 SELLO Y FIRMA:



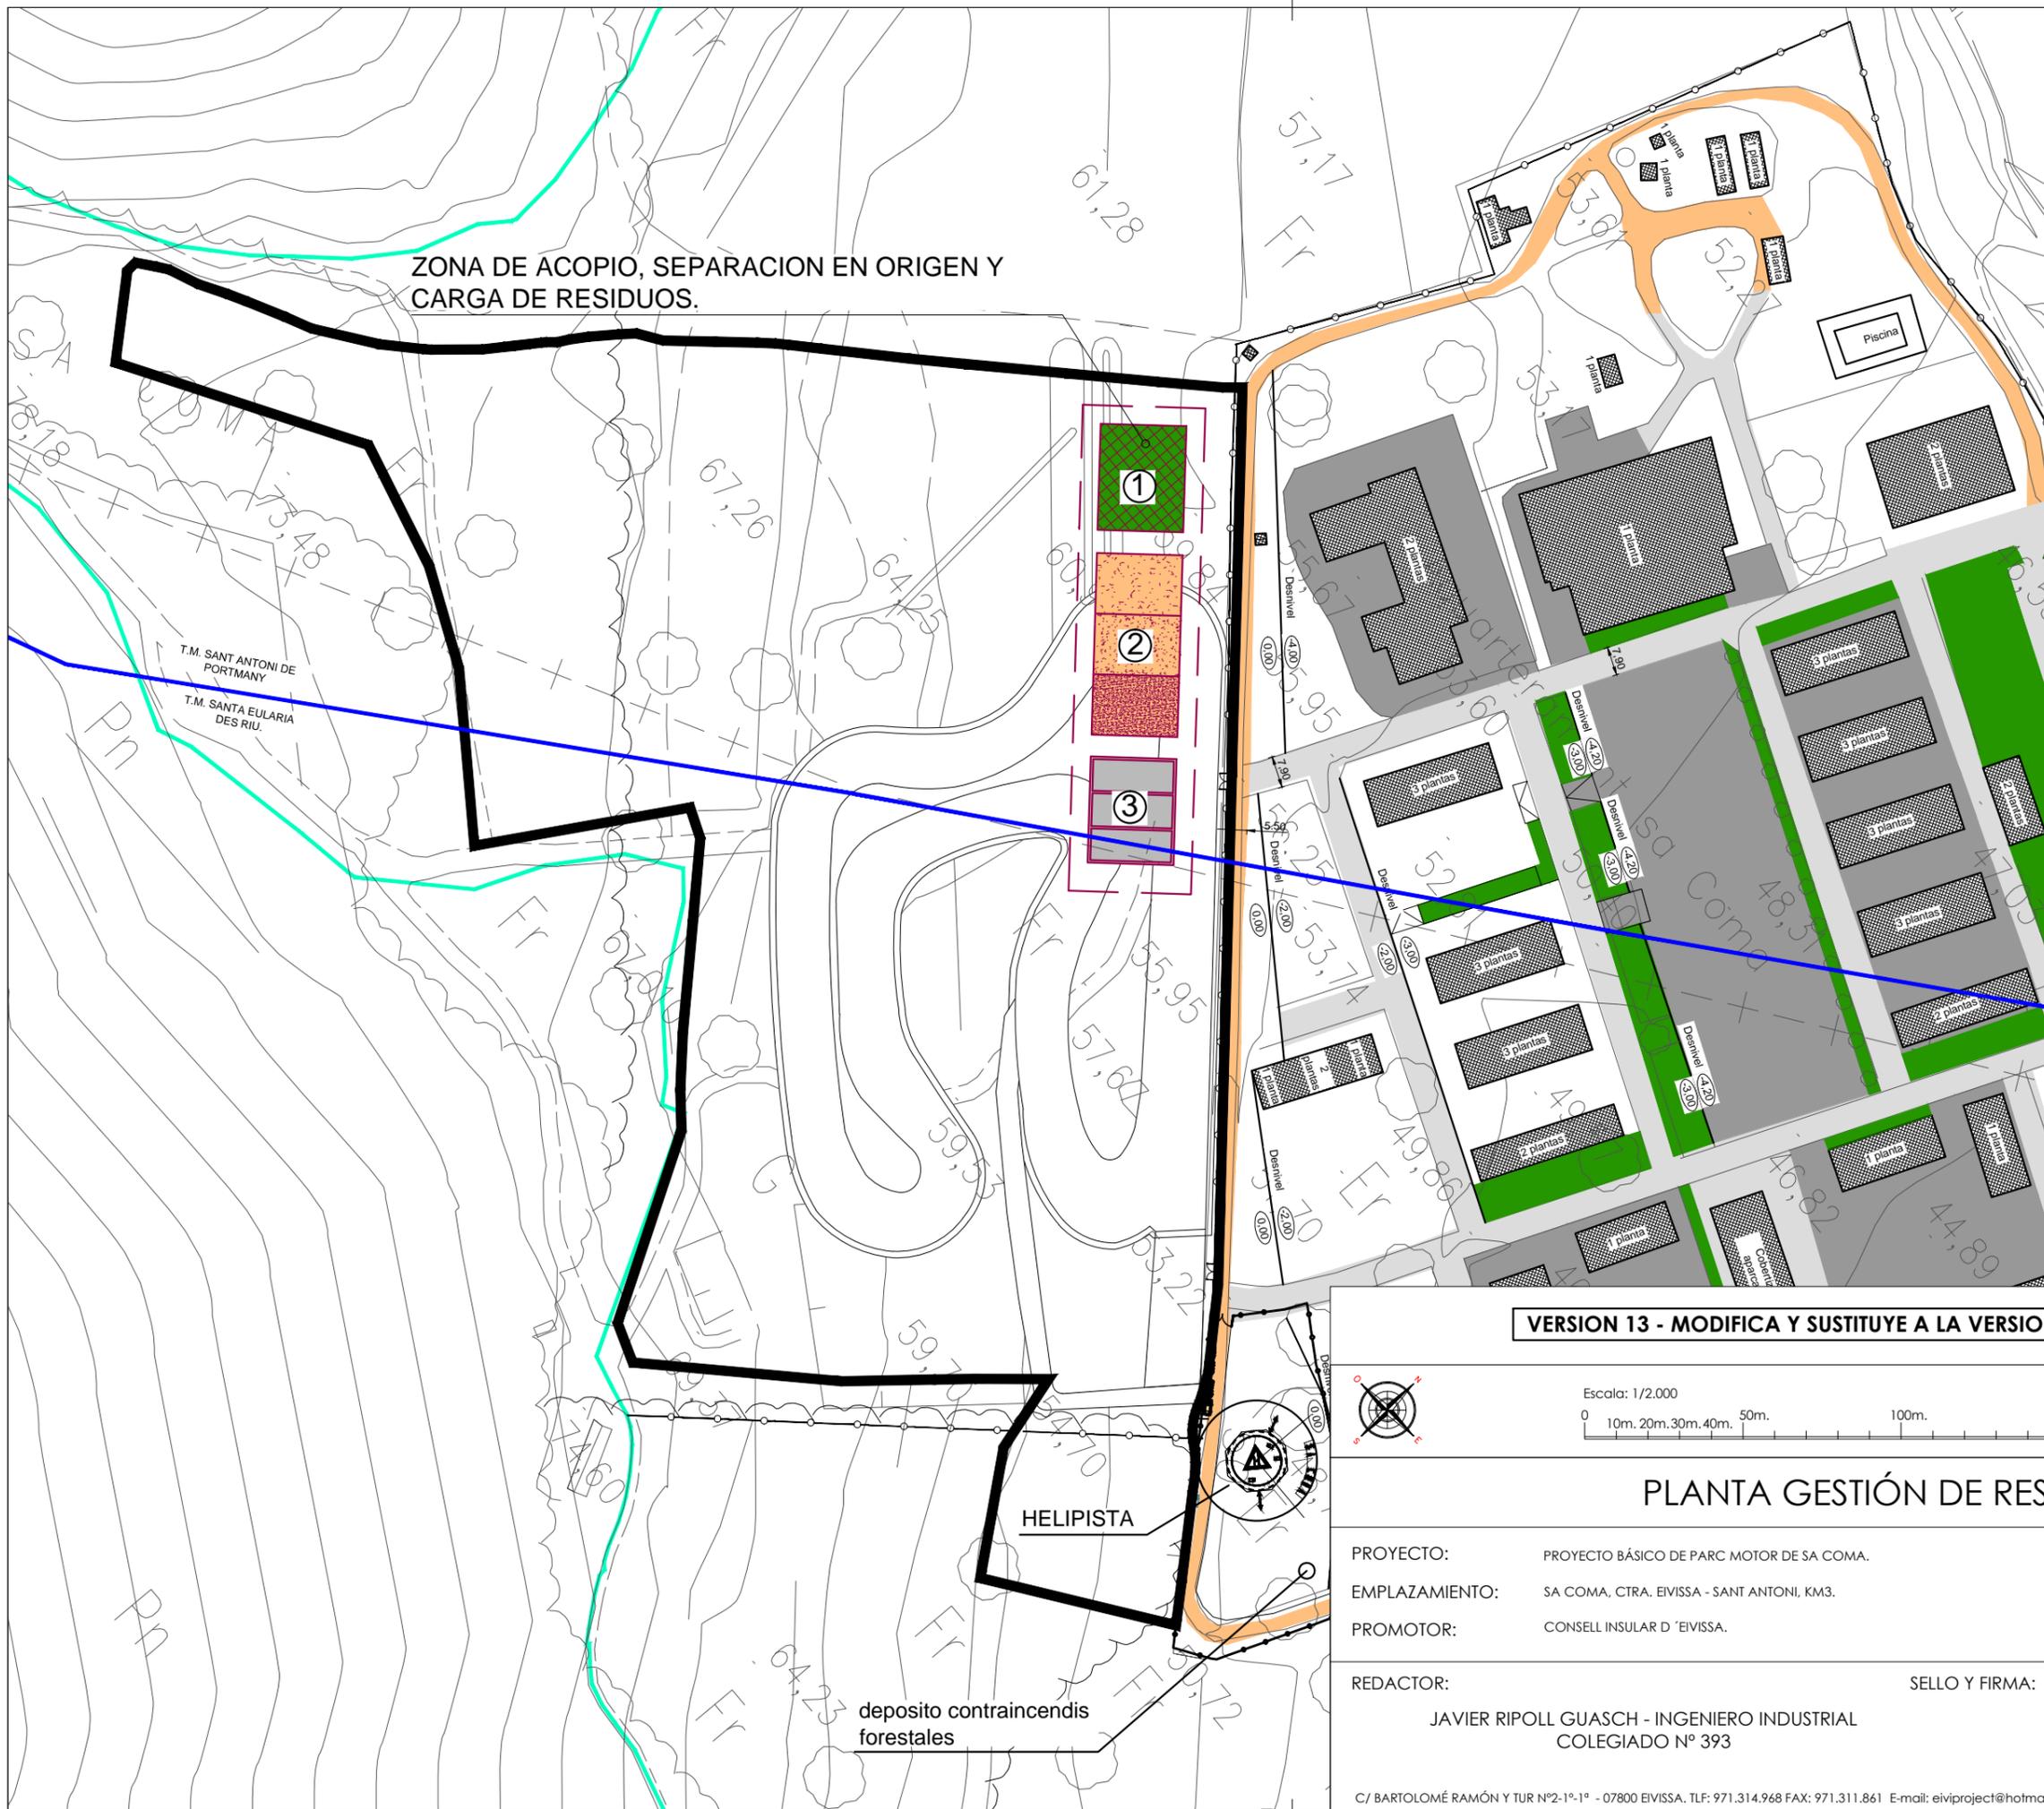

ZONA DE ACOPIO, SEPARACION EN ORIGEN Y CARGA DE RESIDUOS.

T.M. SANT ANTONI DE PORTMANY
T.M. SANTA EULARIA DES RIU.

HELIPISTA

deposito contraincendis forestales

LEYENDA:

ZONA ACOPIO, SEPARACION EN ORIGEN Y CARGA DE RESIDUOS.

1.- RESTOS VEGETALES A TRASLADAR Y/O TRITURAR IN SITU.

2.- TIERRAS DE MOVIMIENTOS DE TIERRA A REUTILIZAR PARTE PARA TERRAPLENADO.

-TIERRAS VEGETALES

-ROCAS

-TIERRAS

3.- SEPARACIÓN EN ORIGEN DE RESIDUOS ENCONTRADOS, A TRASLADAR A VERTEDERO O RECICLAJE:

- EMBALAJES

- PREFABRICADOS HORMIGÓN

- METALES

VERSION 13 - MODIFICA Y SUSTITUYE A LA VERSION 12 DE SEPTIEMBRE DE 2018



Escala: 1/2.000
0 10m. 20m. 30m. 40m. 50m. 100m. 150m. 200m.

PLANTA GESTIÓN DE RESIDUOS

PROYECTO: PROYECTO BÁSICO DE PARC MOTOR DE SA COMA.
EMPLAZAMIENTO: SA COMA, CTRA. EVISSA - SANT ANTONI, KM3.
PROMOTOR: CONSELL INSULAR D' EVISSA.

FECHA: 21 MARZO 2019
VERSIÓN: 13
ESCALA: 1/2.000
NÚMERO: C-01
REF: 11117
DIBUJADO: Emilio Morjo

REDACTOR: JAVIER RIPOLL GUASCH - INGENIERO INDUSTRIAL COLEGIADO Nº 393


SELLO Y FIRMA:




MATERIAL PROVENIENTE DE LA EXCAVACION

CRIBADORA


TERRENO OBJETO DEL PROYECTO

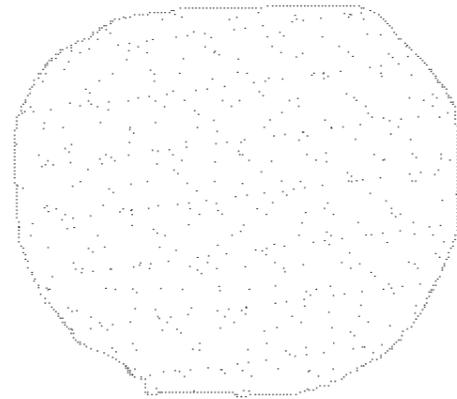


TIERRA VEGETAL

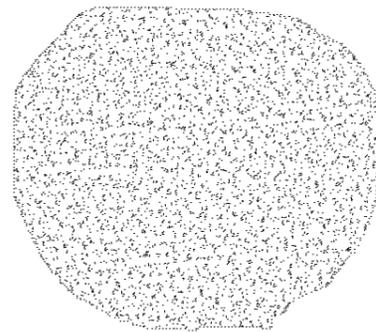

TIERRA FINA


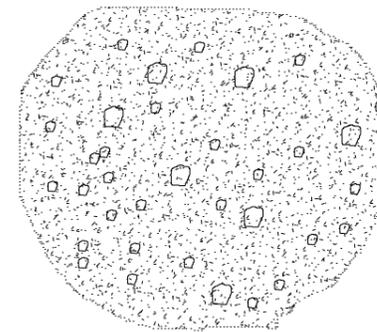


TIERRA CON PIEDRA

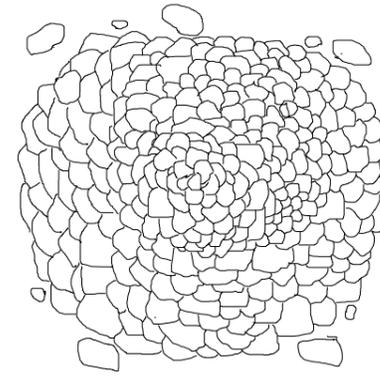

ROCAS

A VERTEDERO

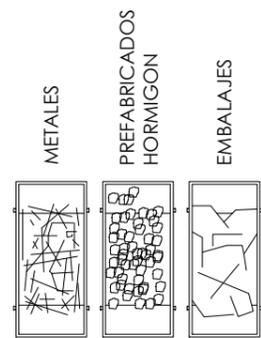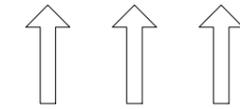


CONTENEDORES RESIDUOS

A REUTILIZAR

A REUTILIZAR

A REUTILIZAR

A REUTILIZAR

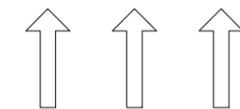

VERSION 13 - MODIFICA Y SUSTITUYE A LA VERSION 12 DE SEPTIEMBRE DE 2018

DETALLE GESTION DE RESIDUOS

PROYECTO: PROYECTO BÁSICO DE PARC MOTOR DE SA COMA.
EMPLAZAMIENTO: SA COMA, CTRA. EIVISSA - SANT ANTONI, KM3.
PROMOTOR: CONSELL INSULAR D'EIVISSA.


FECHA: 21 MARZO 2019
VERSIÓN: 13
ESCALA: S/E
NÚMERO: C-02
REF: 11117
DIBUJADO: Emilio Morjo

REDACTOR: JAVIER RIPOLL GUASCH - INGENIERO INDUSTRIAL
COLEGIADO Nº 393

SELLO Y FIRMA:

C/ BARTOLOMÉ RAMÓN Y TUR Nº2-1º-1º - 07800 EIVISSA, TLF: 971.314.968 FAX: 971.311.861 E-mail: eiviproject@hotmail.com



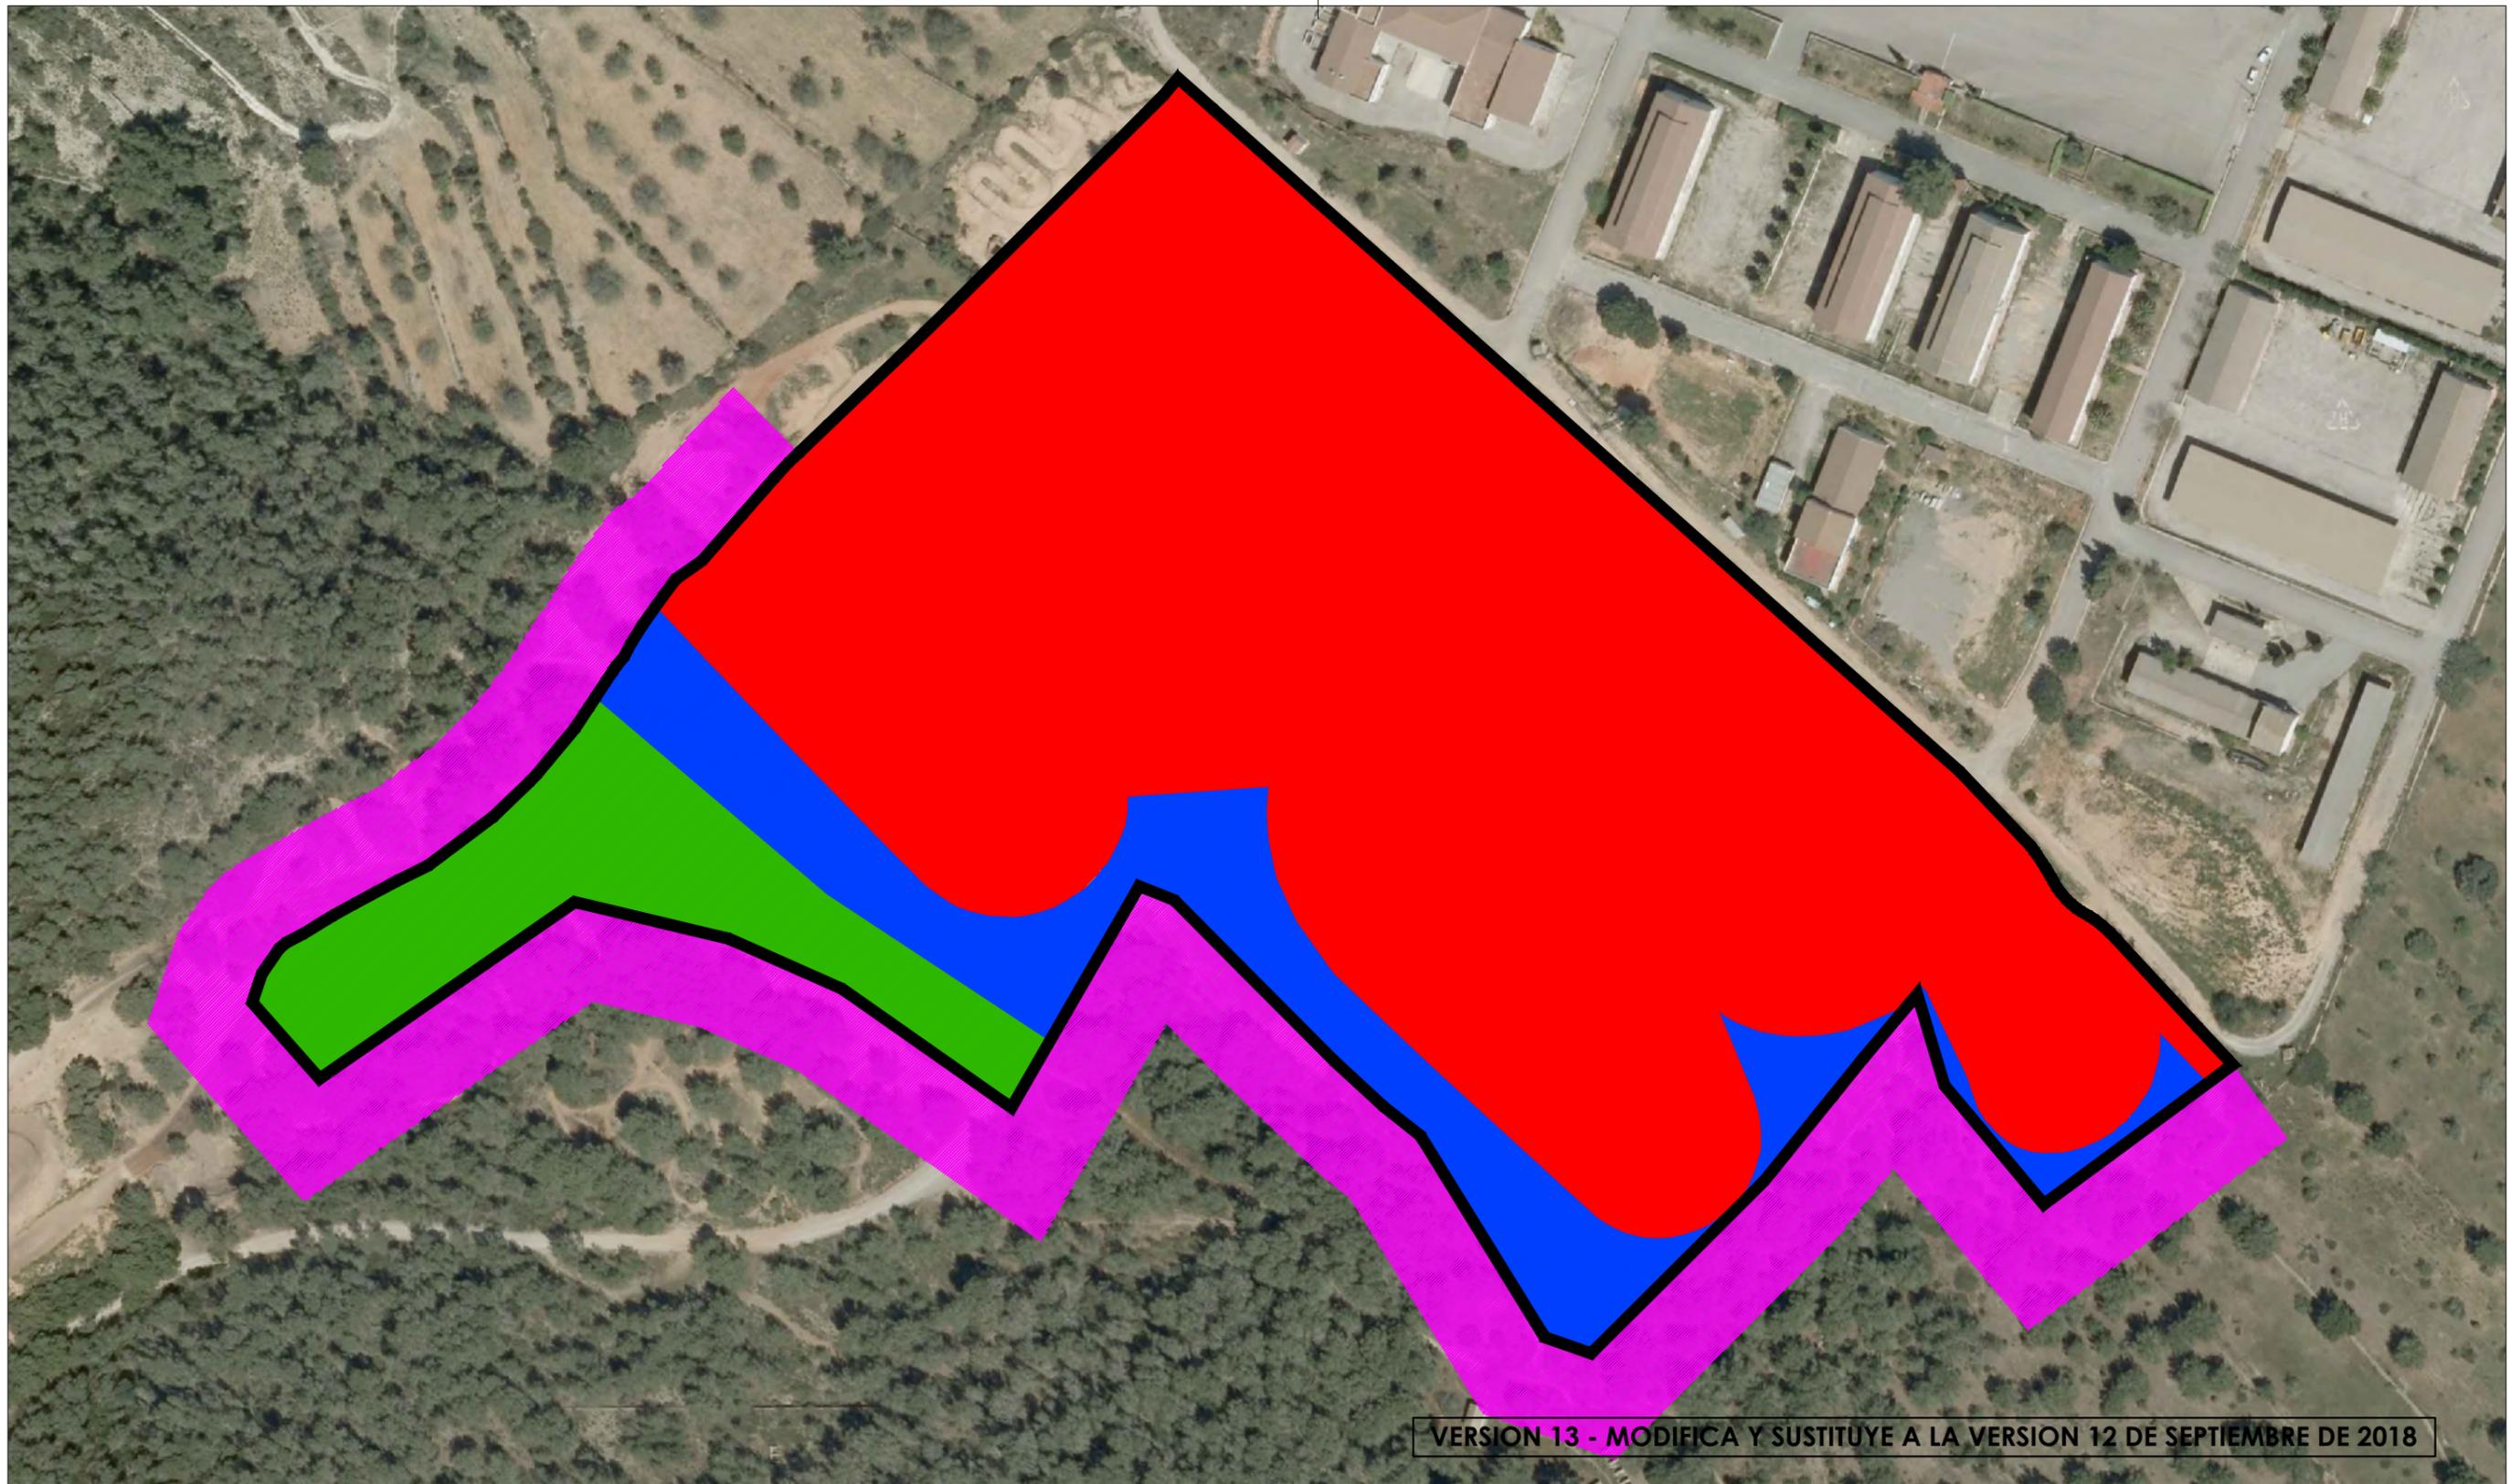

VERSION 13 - MODIFICA Y SUSTITUYE A LA VERSION 12 DE SEPTIEMBRE DE 2018

- FASE 1) DESBROCE Y LIMPIEZA DEL BOSQUE BAJO
- FASE 2) REFORESTACIÓN ARBÓREA PORTE GRANDE
- FASE 1) FRANJA 25m PROTECCIÓN INCENDIOS (LIMPIEZA Y CLAREO SEGÚN A.M.A.)
- FASE 1) DESBROCE Y LIMPIEZA
- FASE 1) DESBROCE Y RETIRADA TIERRA VEGETAL
- FASE 2) REVERBERACIÓN TALUDES


TRATAMIENTO CAPA VEGETAL (DESBROCE Y REVEGETACION)

PROYECTO:	PROYECTO BÁSICO DE PARC MOTOR DE SA COMA.	FECHA:	21 MARZO 2019
EMPLAZAMIENTO:	SA COMA, CTRA. EIVISSA - SANT ANTONI, KM3.	VERSIÓN:	13
PROMOTOR:	CONSELL INSULAR D'EIVISSA.	ESCALA:	S/E
		NÚMERO:	C-03
		REF:	11117
		DIBUJADO:	Emilio Morjo


REDACTOR: JAVIER RIPOLL GUASCH - INGENIERO INDUSTRIAL
COLEGIADO Nº 393

SELLO Y FIRMA:




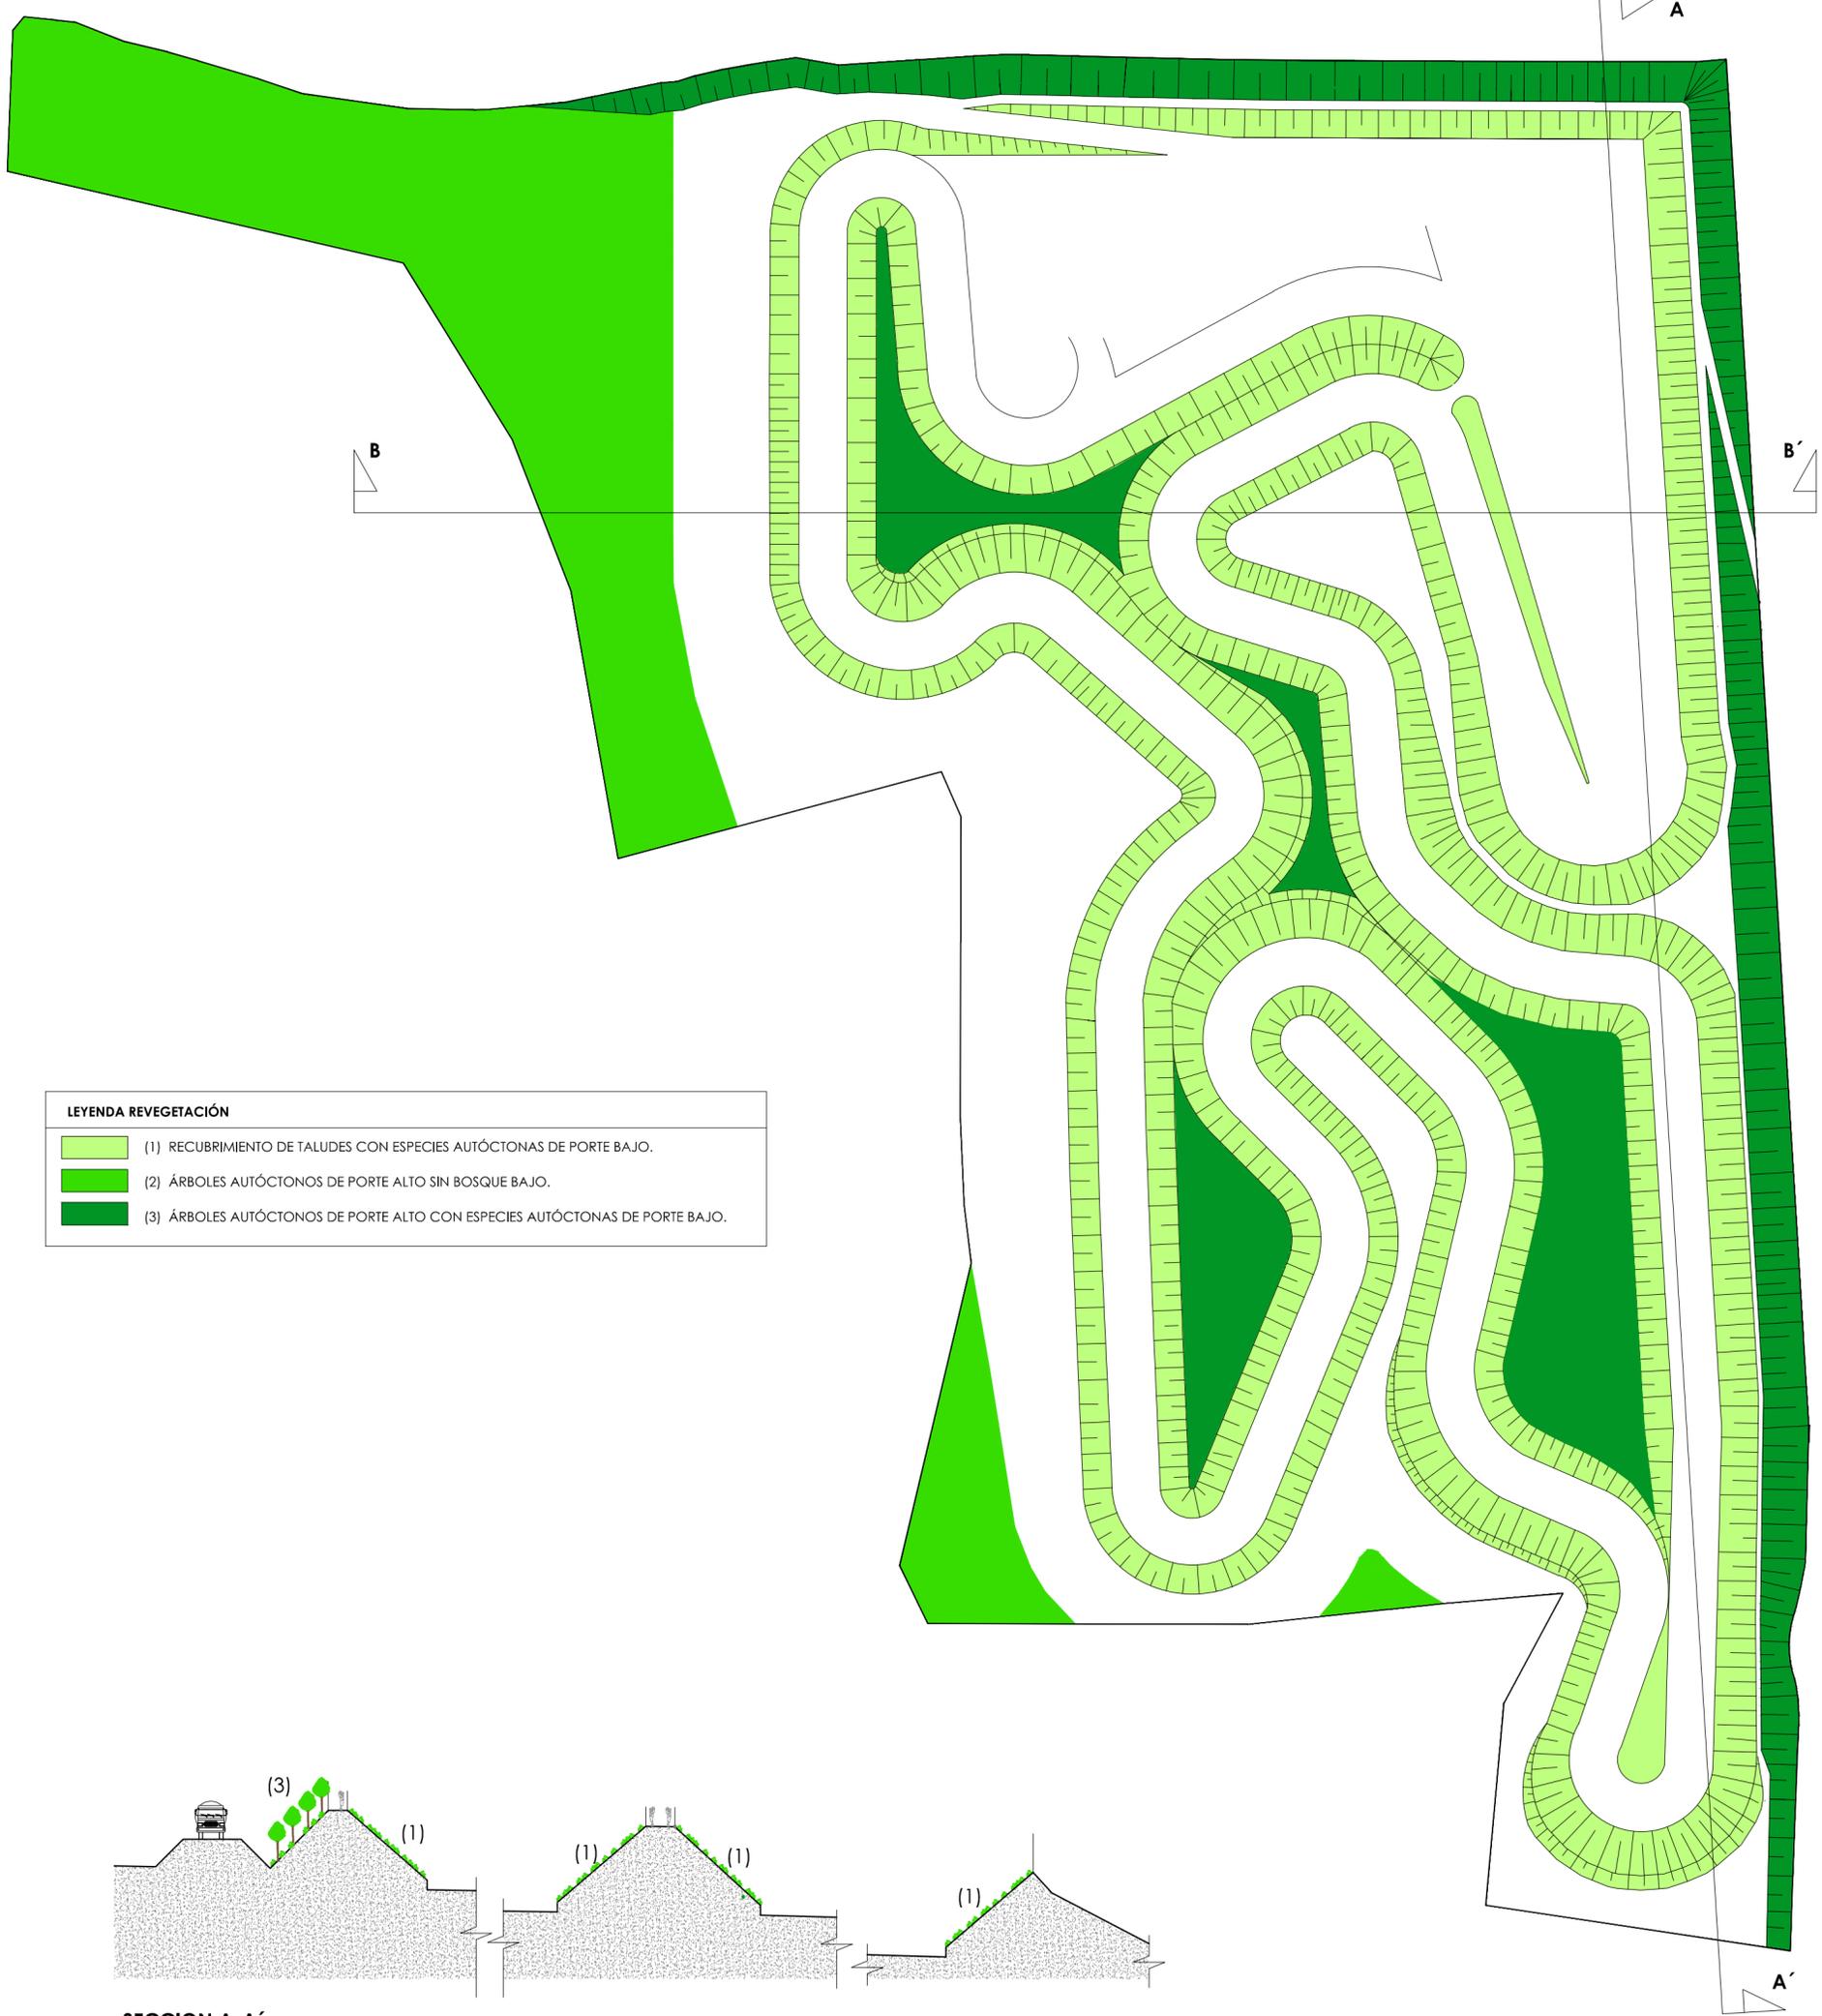

LEYENDA REVEGETACIÓN	
	(1) RECUBRIMIENTO DE TALUDES CON ESPECIES AUTÓCTONAS DE PORTE BAJO.
	(2) ÁRBOLES AUTÓCTONOS DE PORTE ALTO SIN BOSQUE BAJO.
	(3) ÁRBOLES AUTÓCTONOS DE PORTE ALTO CON ESPECIES AUTÓCTONAS DE PORTE BAJO.

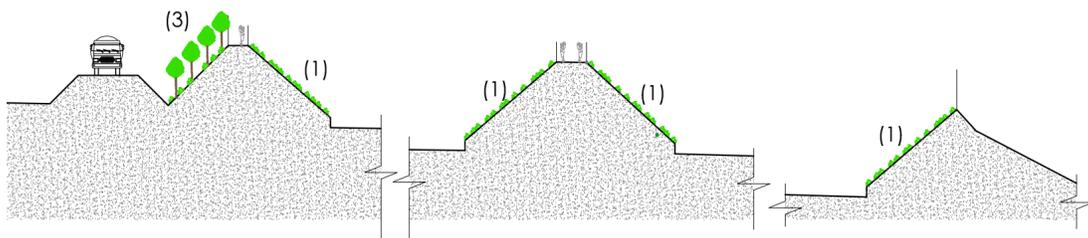

-SECCION A-A'

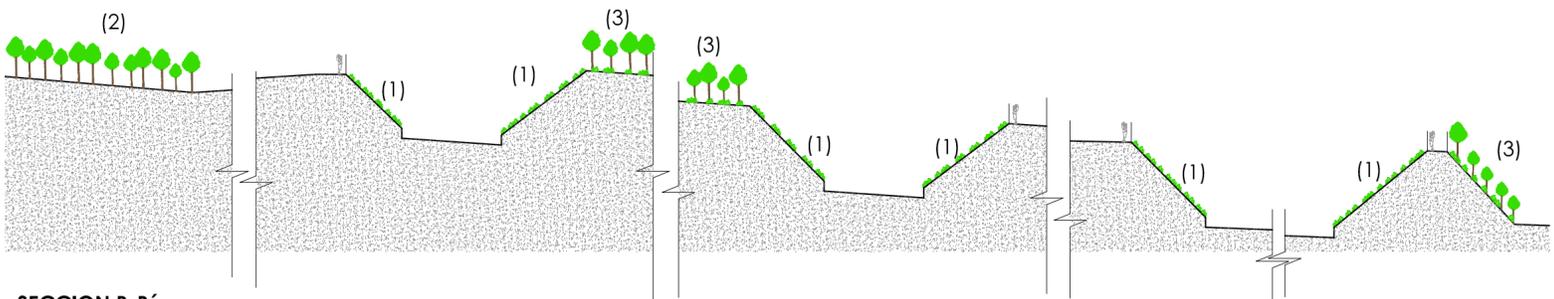

-SECCION B-B'

VERSION 13 - MODIFICA Y SUSTITUYE A LA VERSION 12 DE SEPTIEMBRE DE 2018

PLANTA FASE FINAL REVEGETACION


PROYECTO: PROYECTO BÁSICO DE PARC MOTOR DE SA COMA.
 EMPLAZAMIENTO: SA COMA, CTRA. EIVISSA - SANT ANTONI, KM3.
 PROMOTOR: CONSELL INSULAR D' EIVISSA.

FECHA: 21 MARZO 2019
 VERSIÓN: 13
 ESCALA: 1/1.000
 NÚMERO: C-04
 REF: 11117
 DIBUJADO: Emilio Monjo


REDACTOR: JAVIER RIPOLL GUASCH - INGENIERO INDUSTRIAL
 COLEGIADO Nº 393

SELLO Y FIRMA:



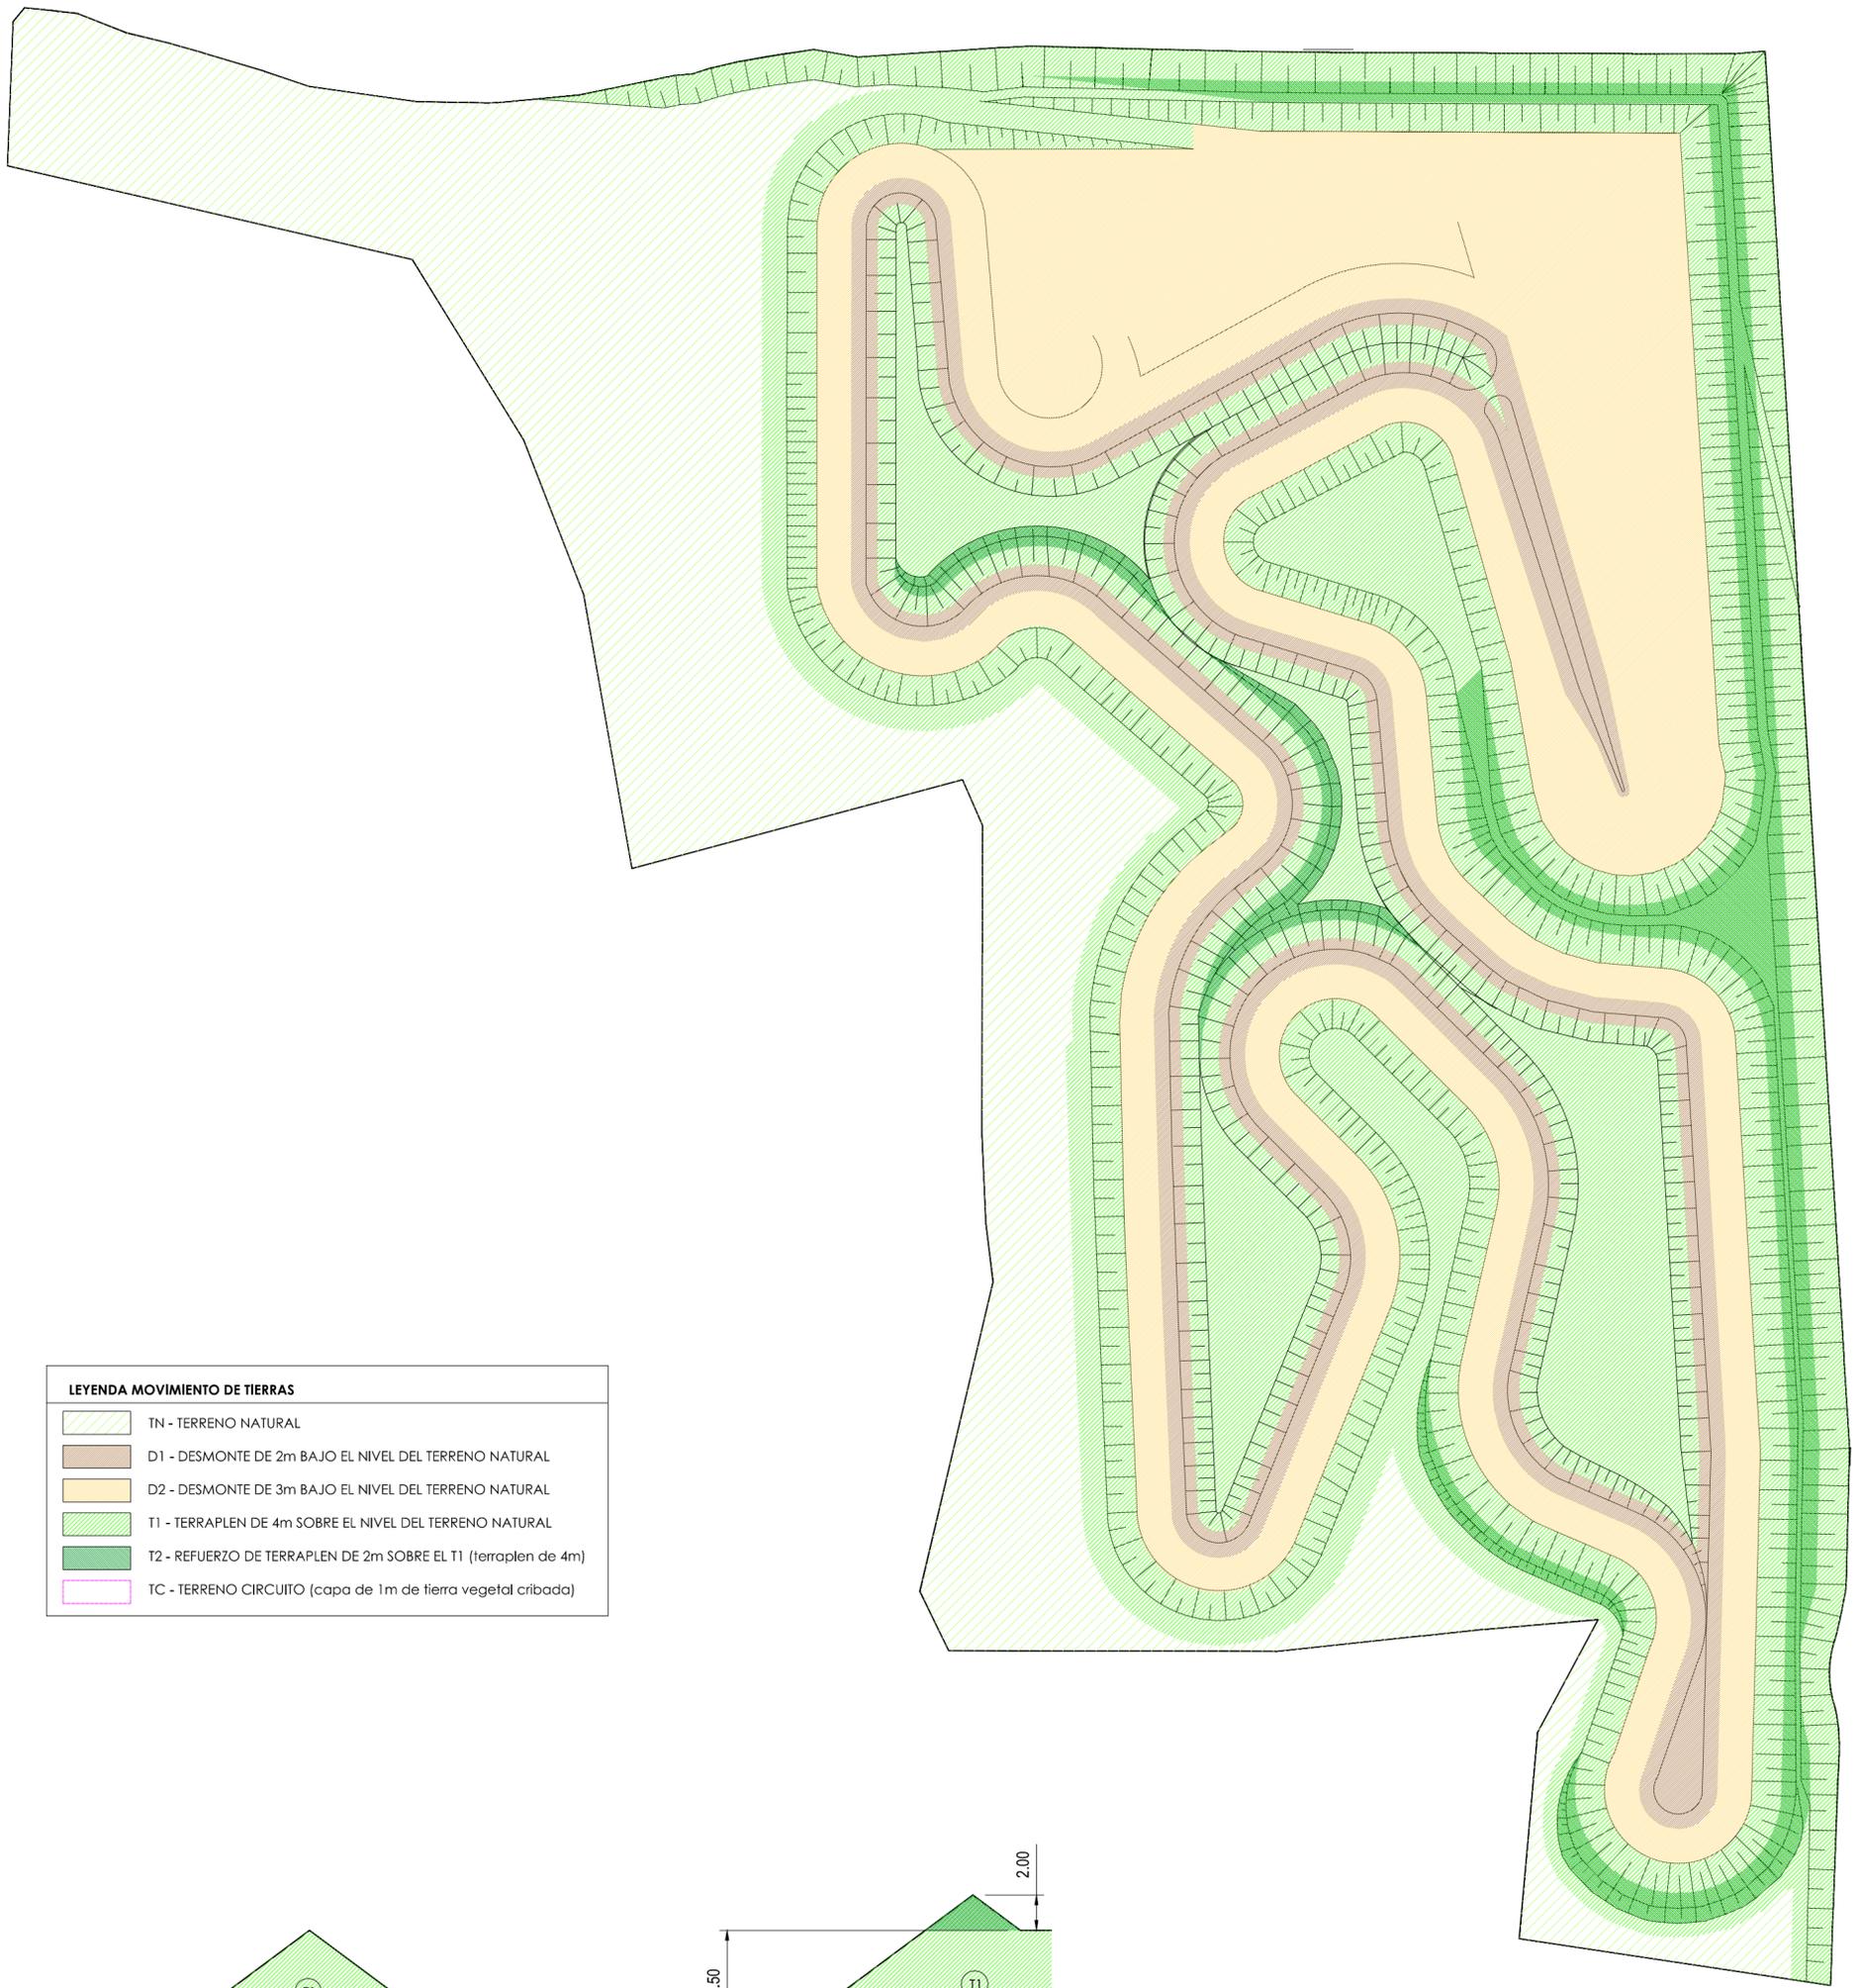

LEYENDA MOVIMIENTO DE TIERRAS	
	TN - TERRENO NATURAL
	D1 - DESMONTE DE 2m BAJO EL NIVEL DEL TERRENO NATURAL
	D2 - DESMONTE DE 3m BAJO EL NIVEL DEL TERRENO NATURAL
	T1 - TERRAPLEN DE 4m SOBRE EL NIVEL DEL TERRENO NATURAL
	T2 - REFUERZO DE TERRAPLEN DE 2m SOBRE EL T1 (terraplen de 4m)
	TC - TERRENO CIRCUITO (capa de 1m de tierra vegetal cribada)

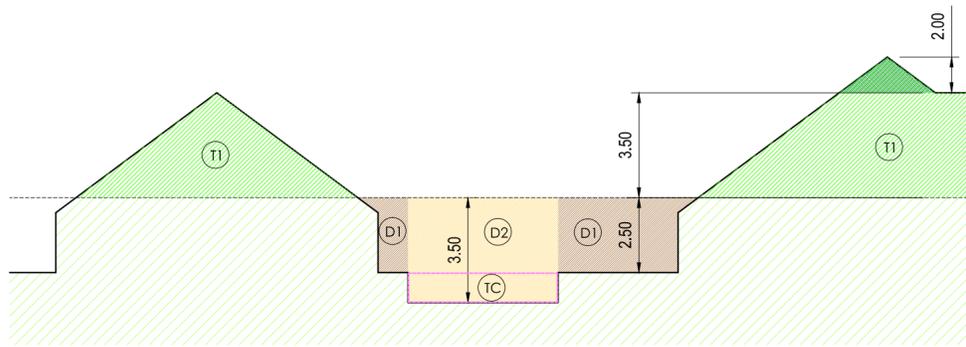


SECCION ESQUEMATICA DEL MOVIMIENTO DE TIERRAS S/E


VERSION 13 - MODIFICA Y SUSTITUYE A LA VERSION 12 DE SEPTIEMBRE DE 2018

PLANTA MOVIMIENTO DE TIERRAS			
PROYECTO:	PROYECTO BÁSICO DE PARC MOTOR DE SA COMA.	FECHA:	21 MARZO 2019
EMPLAZAMIENTO:	SA COMA, CTRA. EIVISSA - SANT ANTONI, KM3.	VERSIÓN:	13
PROMOTOR:	CONSELL INSULAR D' EIVISSA.	ESCALA:	1/1.000
REDACTOR:	JAVIER RIPOLL GUASCH - INGENIERO INDUSTRIAL COLEGIADO Nº 393	NÚMERO:	C-05
SELLO Y FIRMA:		REF:	11117
		DIBUJADO:	Emilio Manjo




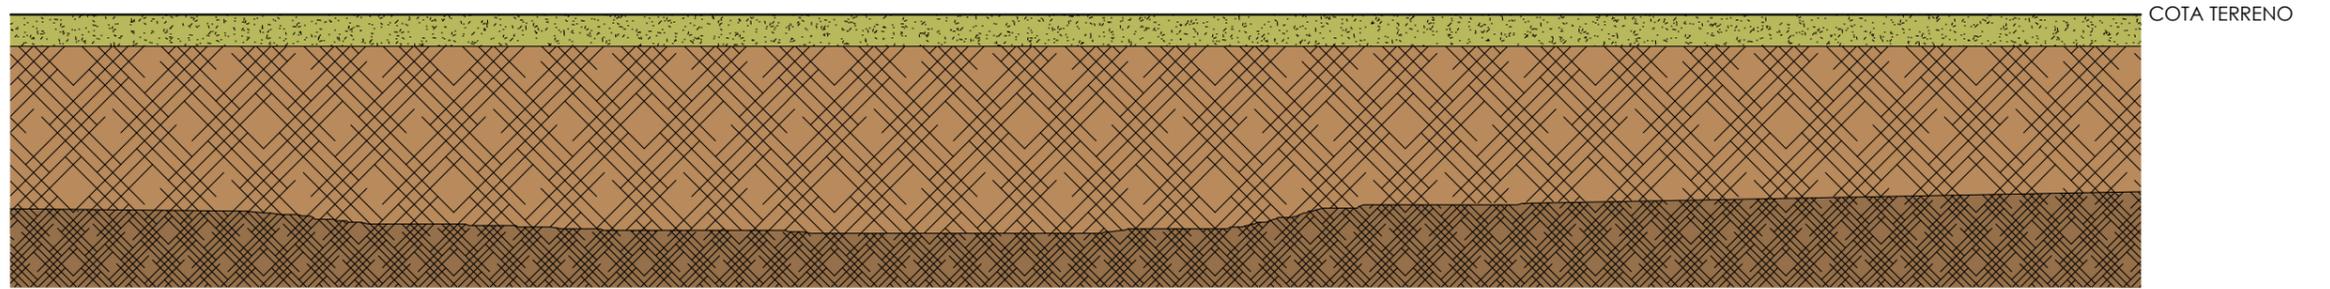

-ESTADO INICIAL (SEGUN ESTUDIO GEOTECNICO)

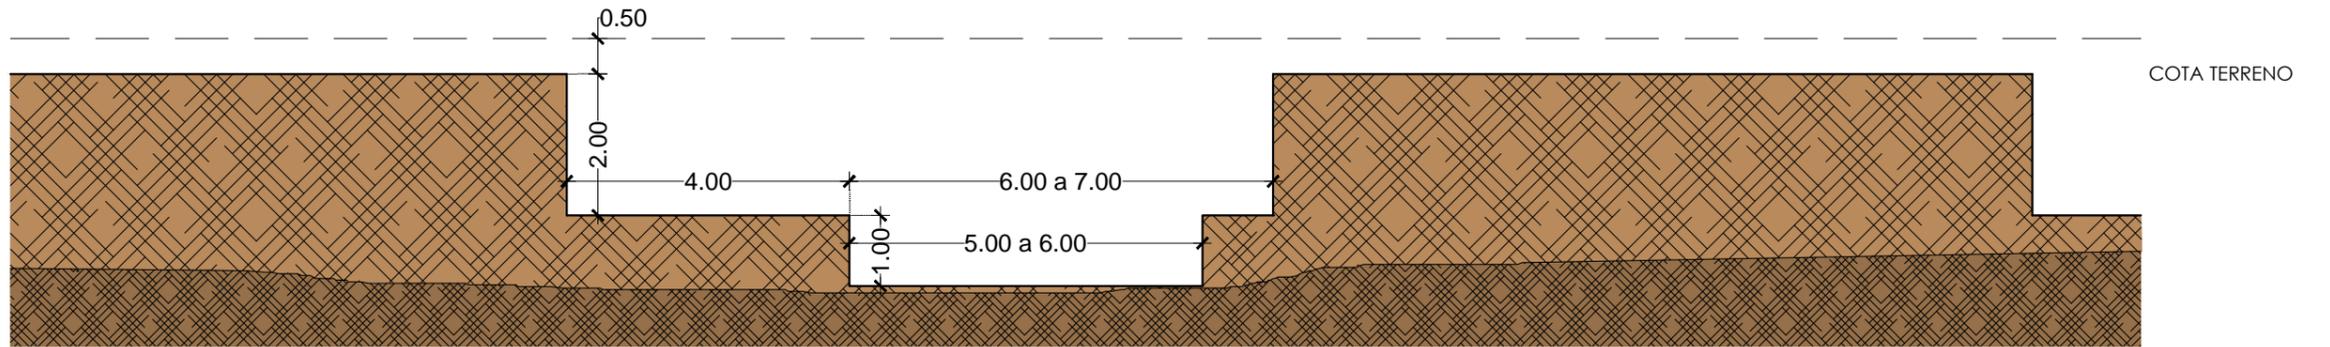

-FASE EXCAVACION

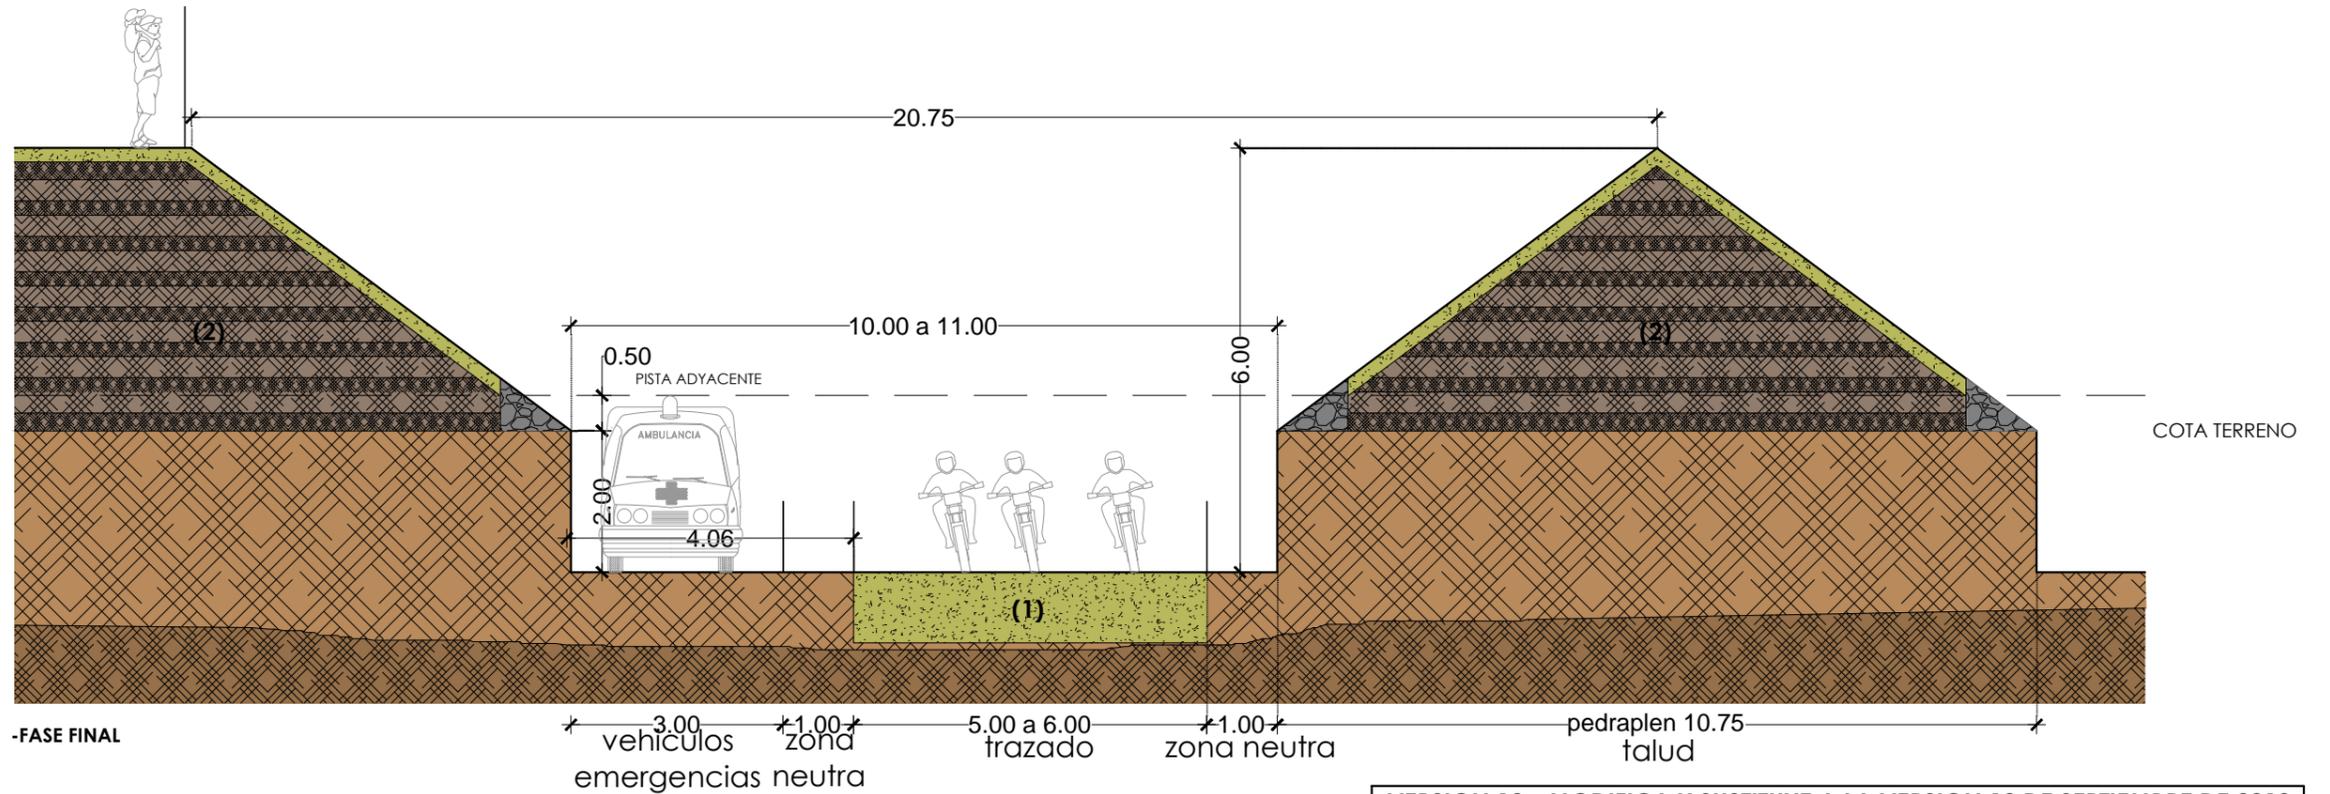

-FASE FINAL

-  CAPA TIERRA VEGETAL
-  TIERRA SEMI DURAS
-  TIERRA DURAS
-  CONSTRUCCION TALUDES
-  GRAVAS DRENAJE TALUD

- (1) SELECCIONADA Y CRIBADA
- (2) 13H:10V PEDRAPLEN
3H:2V TERRAPLEN

VERSION 13 - MODIFICA Y SUSTITUYE A LA VERSION 12 DE SEPTIEMBRE DE 2018

SECCIONES TIPO - MOVIMIENTO DE TIERRAS


PROYECTO: PROYECTO BÁSICO DE PARC MOTOR DE SA COMA.
 EMPLAZAMIENTO: SA COMA, CTRA. EIVISSA - SANT ANTONI, KM3.
 PROMOTOR: CONSELL INSULAR D'EIVISSA.

FECHA: 21 MARZO 2019
 VERSIÓN: 13
 ESCALA: 1/100
 NÚMERO: C-06
 REF: 11117
 DIBUJADO: Emilio Morjo

REDACTOR: JAVIER RIPOLL GUASCH - INGENIERO INDUSTRIAL
 COLEGIADO Nº 393

SELLO Y FIRMA:




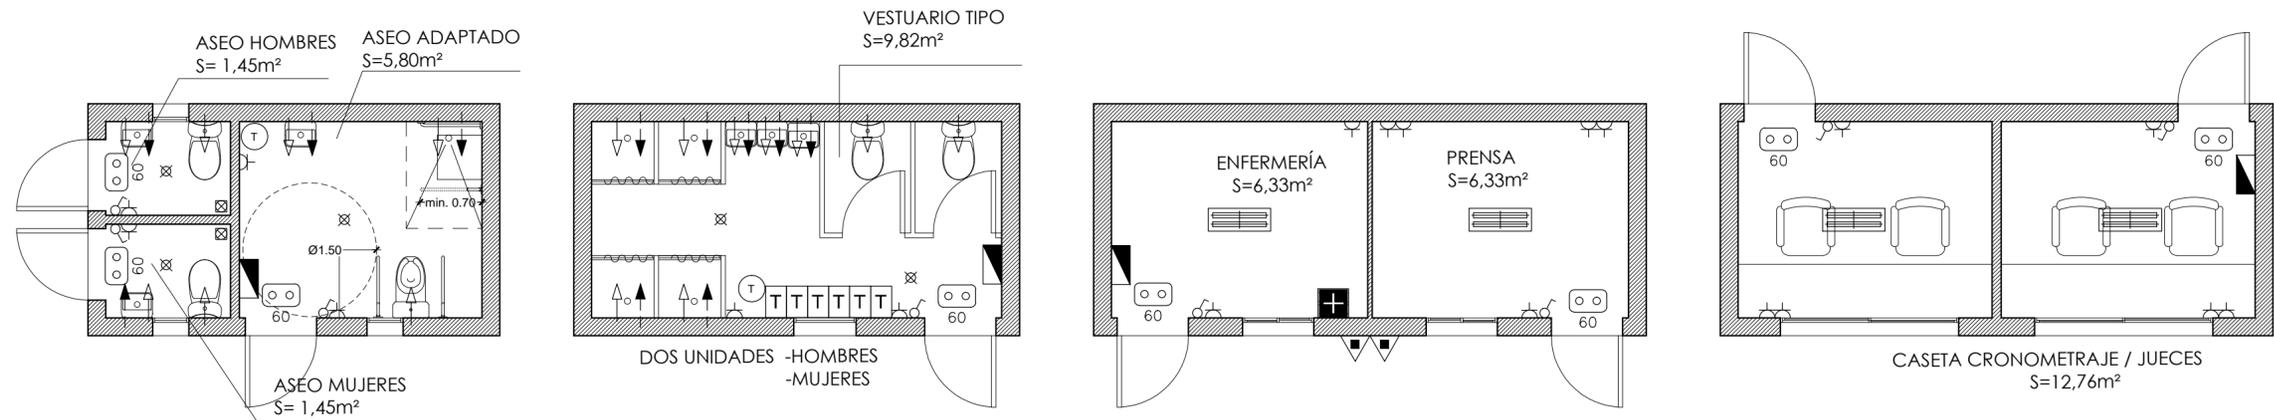


LEYENDA

	CUADRO ELECTRICO
	PUNTO DE LUZ
	LUMINARIA FLUORESCENTE (2 X 36W)
	INTERRUPTOR SIMPLE
	BASE ENCHUFE 16 A
	EXTRACTOR RENOVACION DE AIRE
	SECAMANOS
	BLOQUE AUTOMÁTICO DE ALUMBRADO EMERGENCIA Y SEÑALIZACIÓN
	EXTINTOR DE POLVO POLIVALENTE
	TOMA AGUA FRIA
	TOMA AGUA CALIENTE
	CALENTADOR A.C.S.
	BOTIQUIN
	TAQUILLA

-PLANTAS CASETAS PREFABRICADAS UBICADAS EN APARCAMIENTO PILOTOS Y ACOMPAÑANTES

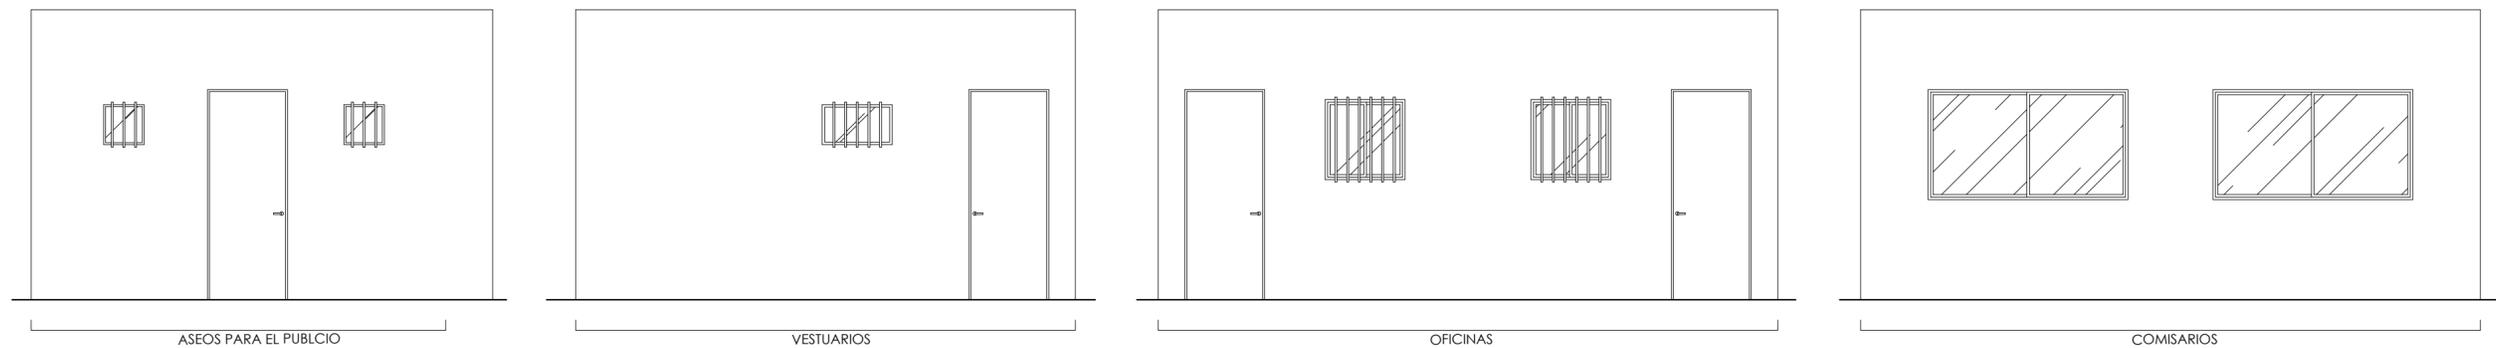

-ALZADOS CASETAS PREFABRICADAS UBICADAS EN APARCAMIENTO PILOTOS Y ACOMPAÑANTES

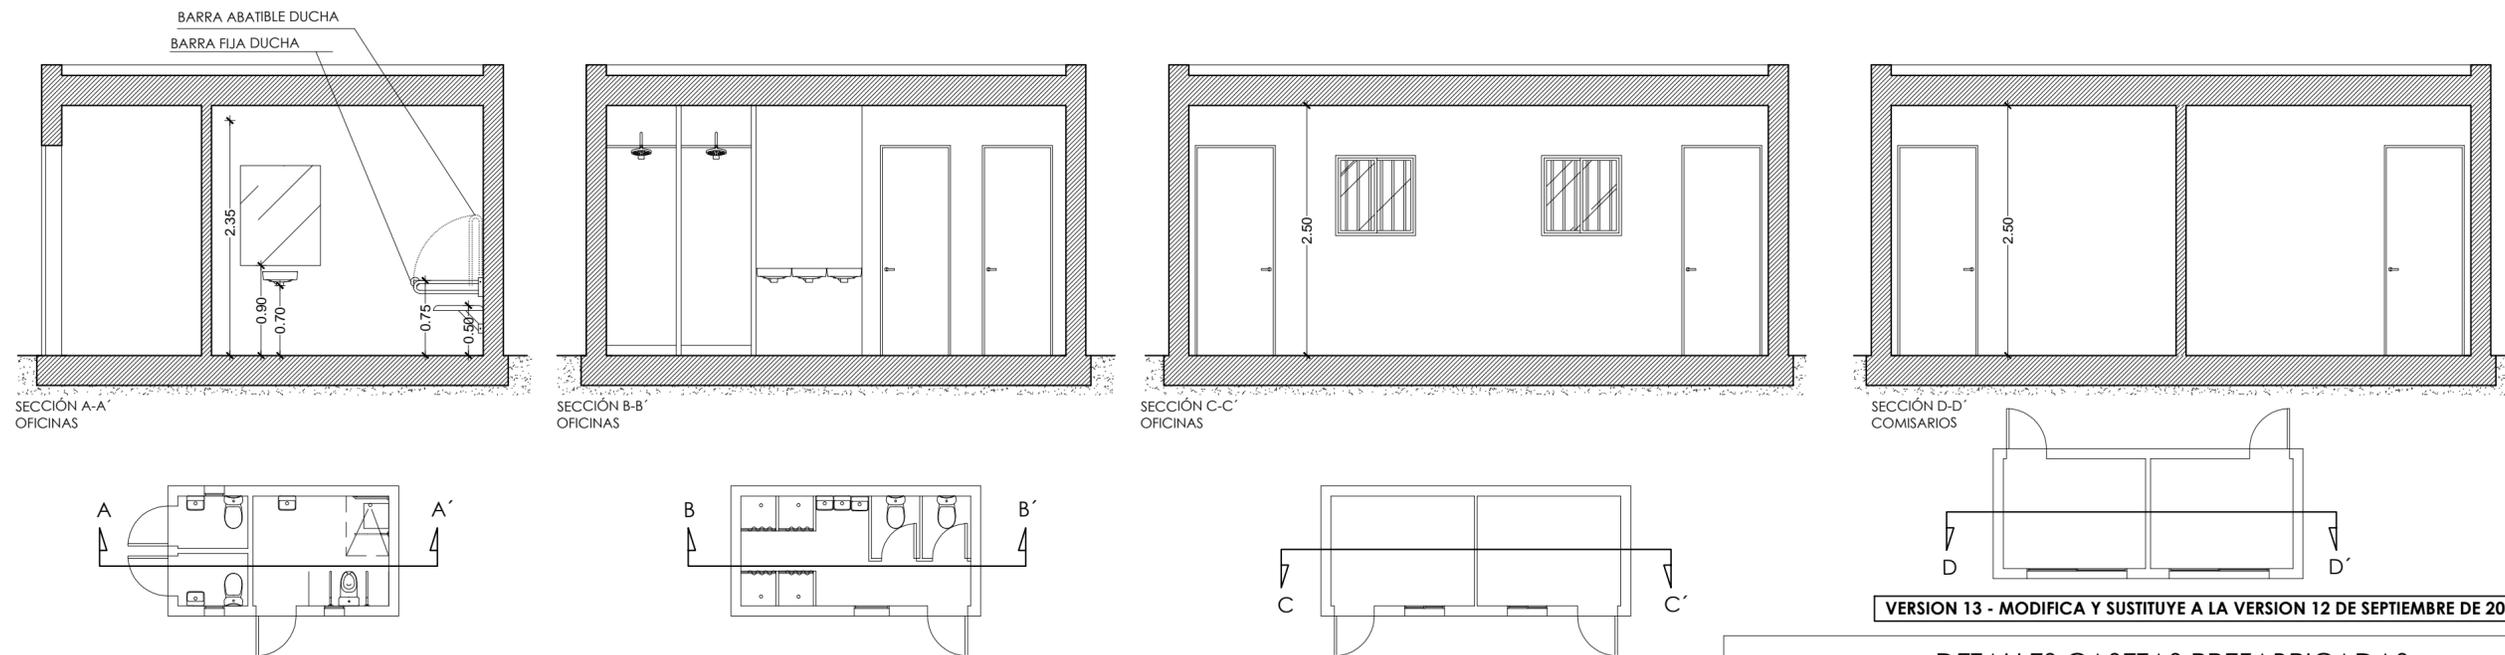


-SECCIONES CASETAS PREFABRICADAS UBICADAS EN APARCAMIENTO PILOTOS Y ACOMPAÑANTES

VERSION 13 - MODIFICA Y SUSTITUYE A LA VERSION 12 DE SEPTIEMBRE DE 2018


DETALLES CASETAS PREFABRICADAS

PROYECTO:	PROYECTO BÁSICO DE PARC MOTOR DE SA COMA.	FECHA:	21 MARZO 2019
EMPLAZAMIENTO:	SA COMA, CTRA. EIVISSA - SANT ANTONI, KM3.	VERSIÓN:	13
PROMOTOR:	CONSELL INSULAR D' EIVISSA.	ESCALA:	1/50
REDACTOR:	JAVIER RIPOLL GUASCH - INGENIERO INDUSTRIAL COLEGIADO Nº 393	NÚMERO:	C-07
SELLO Y FIRMA:		REF:	11117
		DIBUJADO:	Emilio Morjo




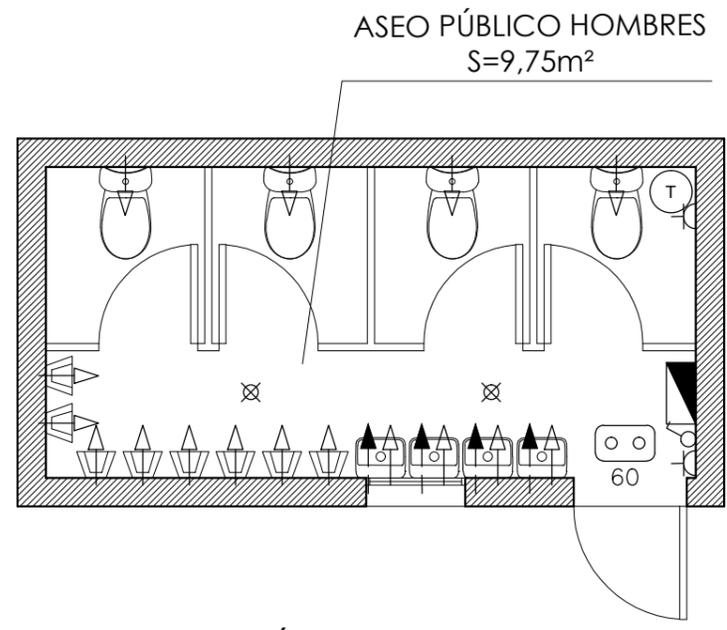


-CASETA ASEOS PÚBLICO HOMBRES

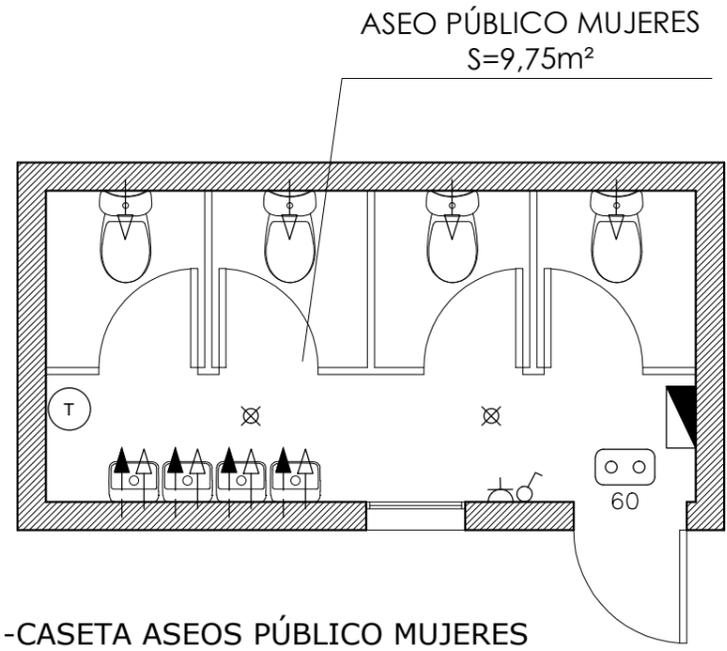

-CASETA ASEOS PÚBLICO MUJERES

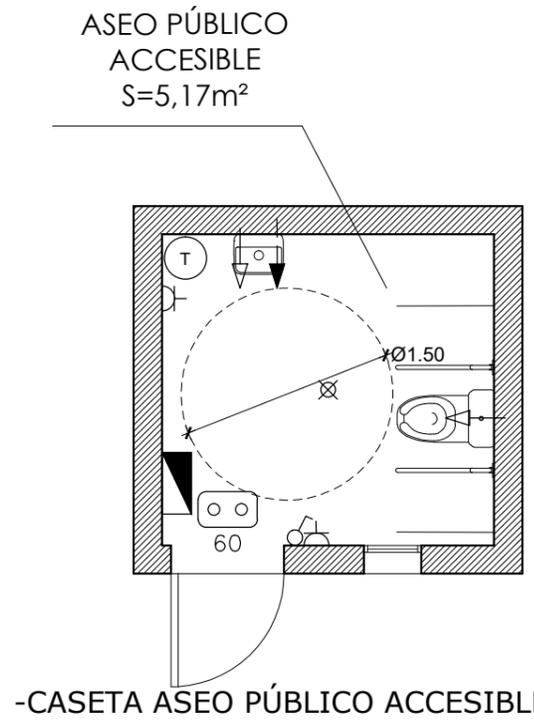

-CASETA ASEO PÚBLICO ACCESIBLE

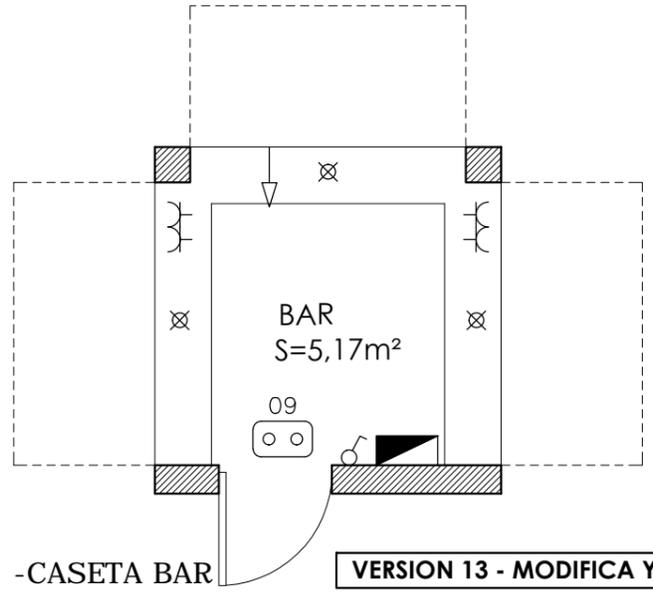

-CASETA BAR

LEYENDA

	CUADRO ELECTRICO
	PUNTO DE LUZ
	LUMINARIA FLUORESCENTE (2 X 36W)
	INTERRUPTOR SIMPLE
	BASE ENCHUFE 16 A
	EXTRACTOR RENOVACION DE AIRE
	SECAMANOS
	BLOQUE AUTOMÁTICO DE ALUMBRADO EMERGENCIA Y SEÑALIZACIÓN
	EXTINTOR DE POLVO POLIVALENTE
	TOMA AGUA FRIA
	TOMA AGUA CALIENTE
	CALENTADOR A.C.S.
	BOTIQUIN
	TAQUILLA

VERSION 13 - MODIFICA Y SUSTITUYE A LA VERSION 12 DE SEPTIEMBRE DE 2018


DETALLE CASETAS PÚBLICO

PROYECTO:	PROYECTO BÁSICO DE PARC MOTOR DE SA COMA.	FECHA:	21 MARZO 2019
EMPLAZAMIENTO:	SA COMA, CTRA. EIVISSA - SANT ANTONI, KM3.	VERSIÓN:	13
PROMOTOR:	CONSELL INSULAR D'EIVISSA.	ESCALA:	1/50
		NÚMERO:	C-08
		REF:	11117
		DIBUJADO:	Emilio Morjo

REDACTOR: JAVIER RIPOLL GUASCH - INGENIERO INDUSTRIAL COLEGIADO Nº 393

SELLO Y FIRMA:



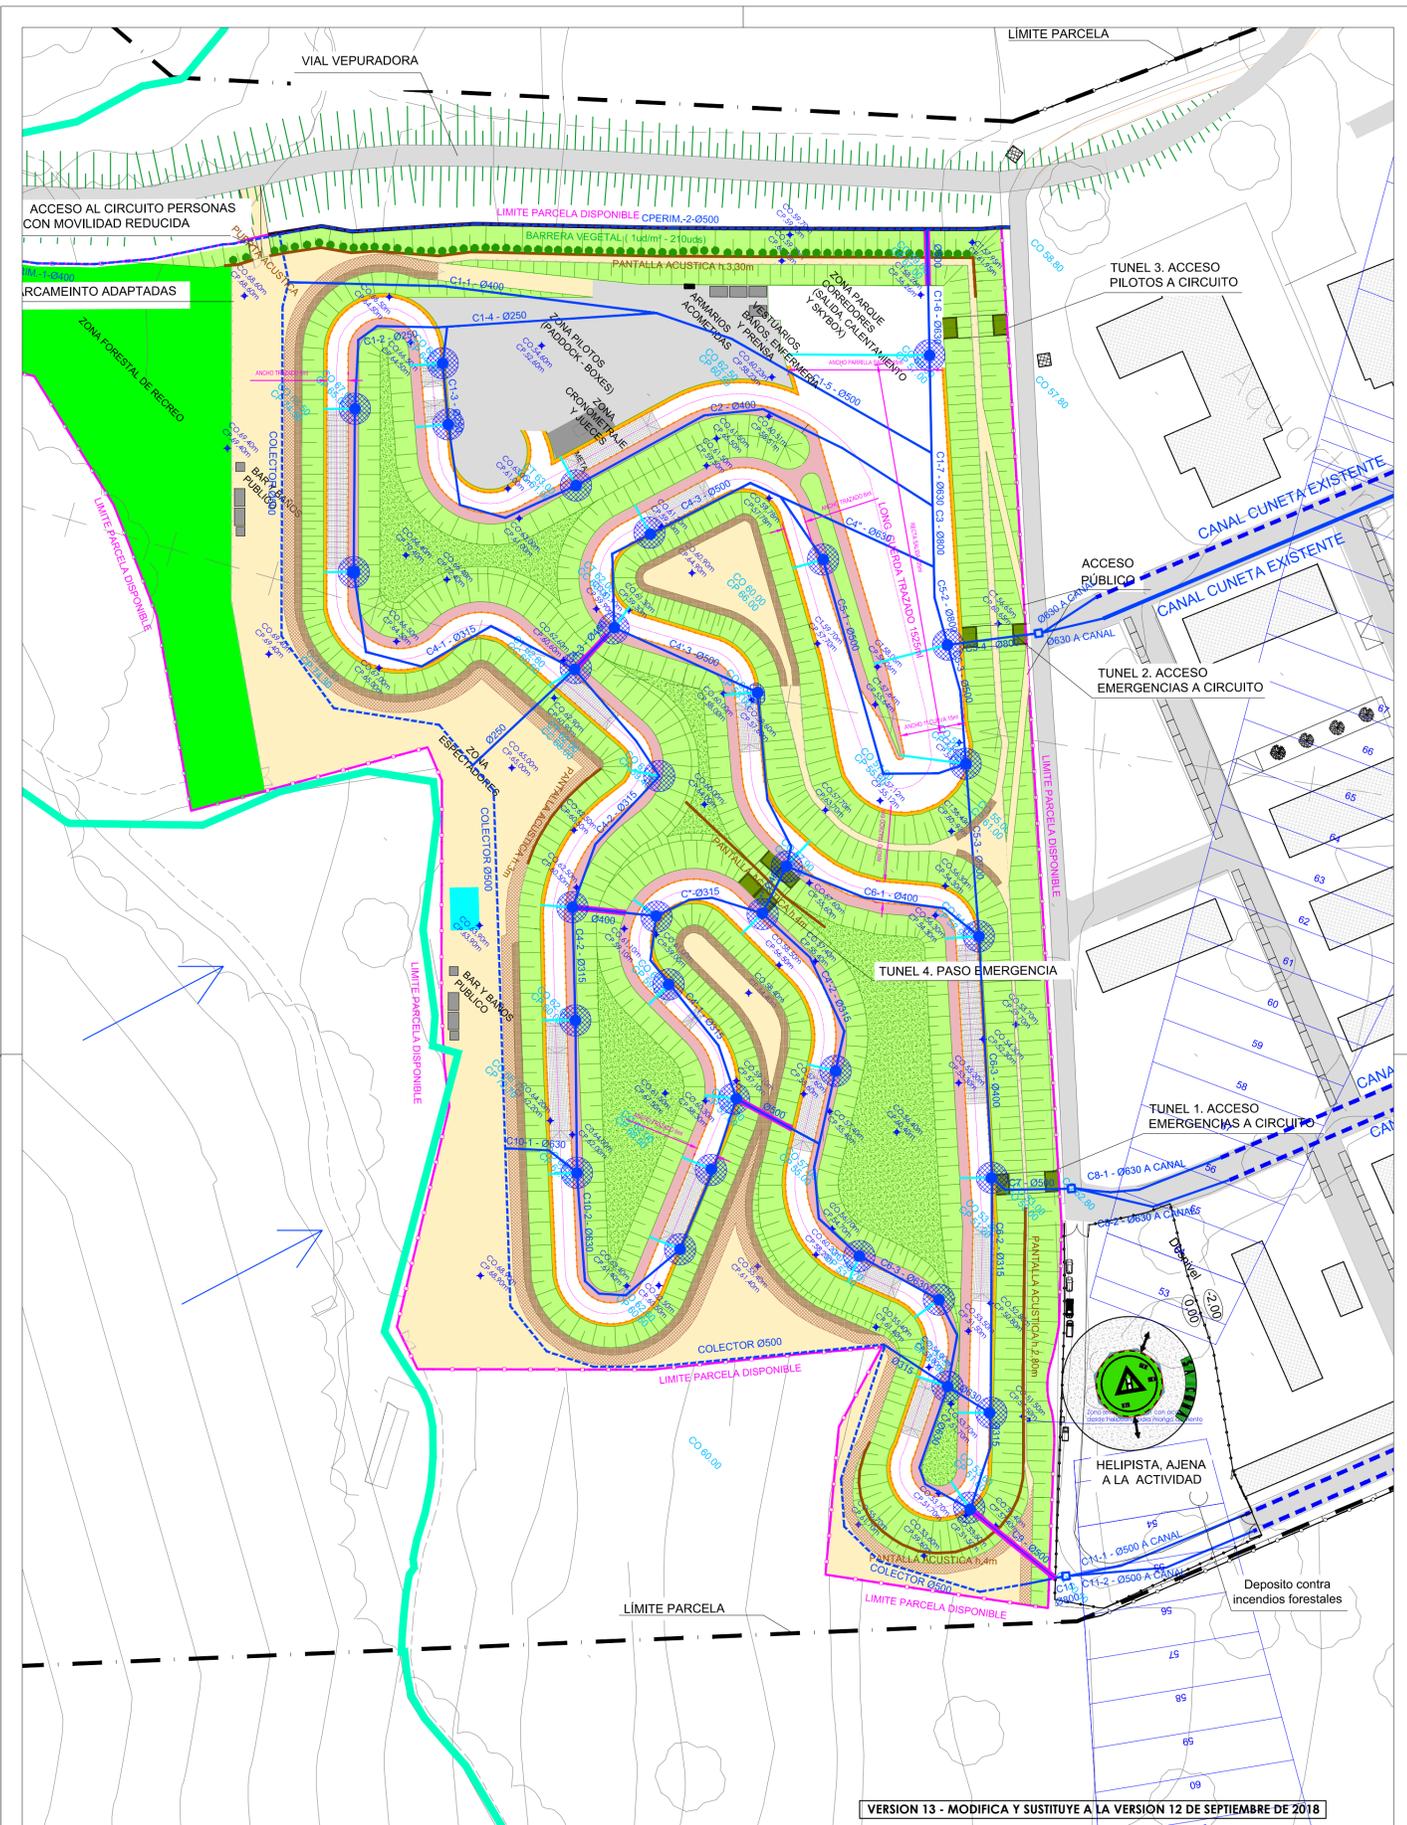

VERSION 13 - MODIFICA Y SUSTITUYE A LA VERSION 12 DE SEPTIEMBRE DE 2018








LEYENDA	
	ARQUETA REGISTRABLE PLUVIALES
	ARQUETA REDONDA REGISTRABLE DRENANTE
	TUBO PVC ENTERRADO MEDIANTE PERFORACION HORIZONTAL DIRIGIDA (PHD)
	CANAL PARA RECOGIDA DE PLUVIALES
	ZONAS POSIBLE ACUMULACION DE AGUA A DRENAR EN ZONA CIRCUITOS
	TUBO ENTERRADO PVC
	TUBO ENTERRADO PVC CORRUGADO DRENANTE
	CO. 0,00 COTA ORIGINAL DEL TERRENO
	CP. 0,00 COTA PROYECTADA FINAL DEL TERRENO

0 10m. 20m. 30m. 40m. 50m. 100m.

PLANTA GENERAL PLUVIALES

PROYECTO:	PROYECTO BÁSICO DE PARC MOTOR DE SA COMA.	FECHA:	21 MARZO 2019
EMPLAZAMIENTO:	SA COMA, CTRA. EVISSA - SANT ANTONI, KM3.	VERSION:	13
PROMOTOR:	CONSELL INSULAR D' EIVISSA.	ESCALA:	1/1.000
REDACTOR:	JAVIER RIPOLL GUASCH - INGENIERO INDUSTRIAL COLEGIADO Nº 393	NÚMERO:	145-01
SELO Y FIRMA:		REF:	13137
		DIBUJADO:	Enlilo Morjo

C/ BARTOLOME RAMÓN Y TUR Nº2 1º-1ª - 07000 EIVISSA, ILES: 971.314.948 FAX: 971.311.861 Email: eiviproject@hotmail.com

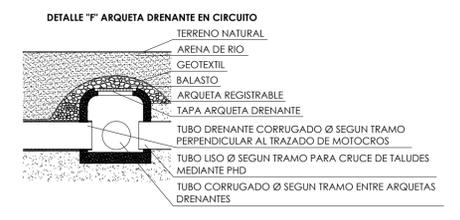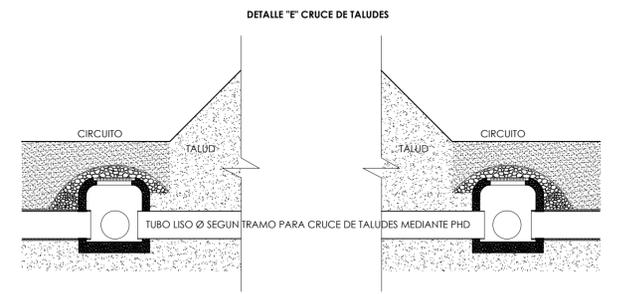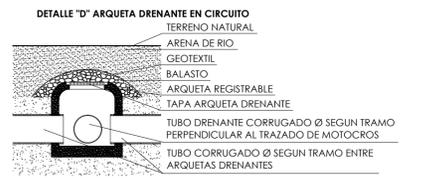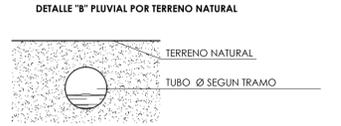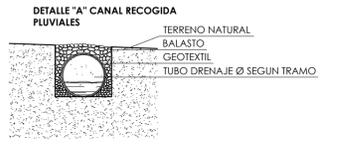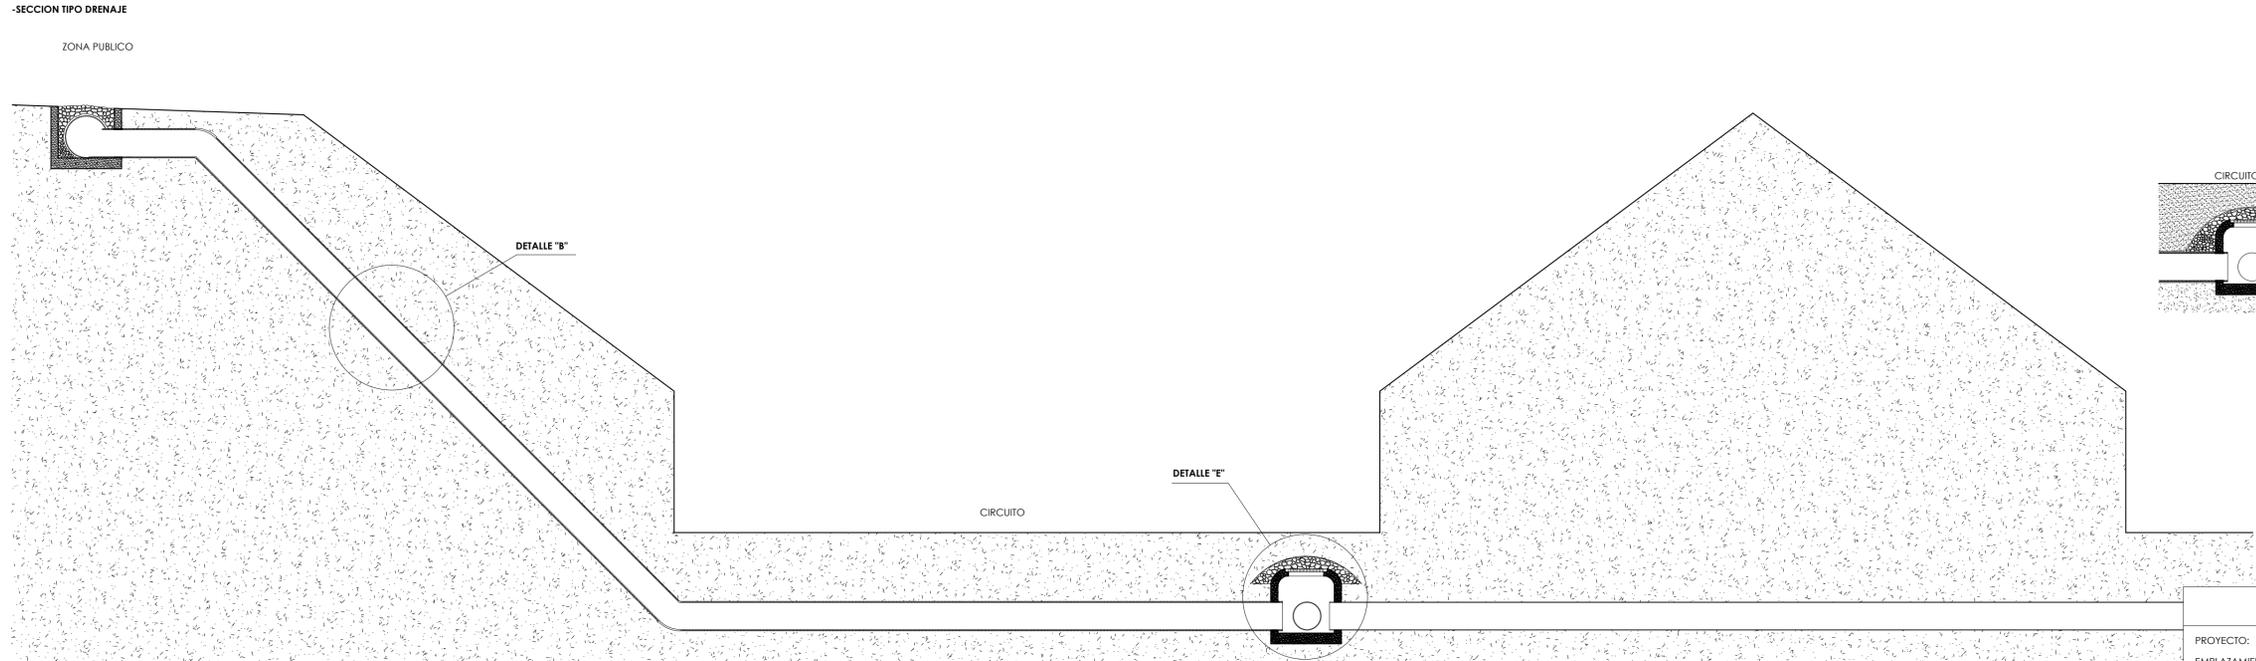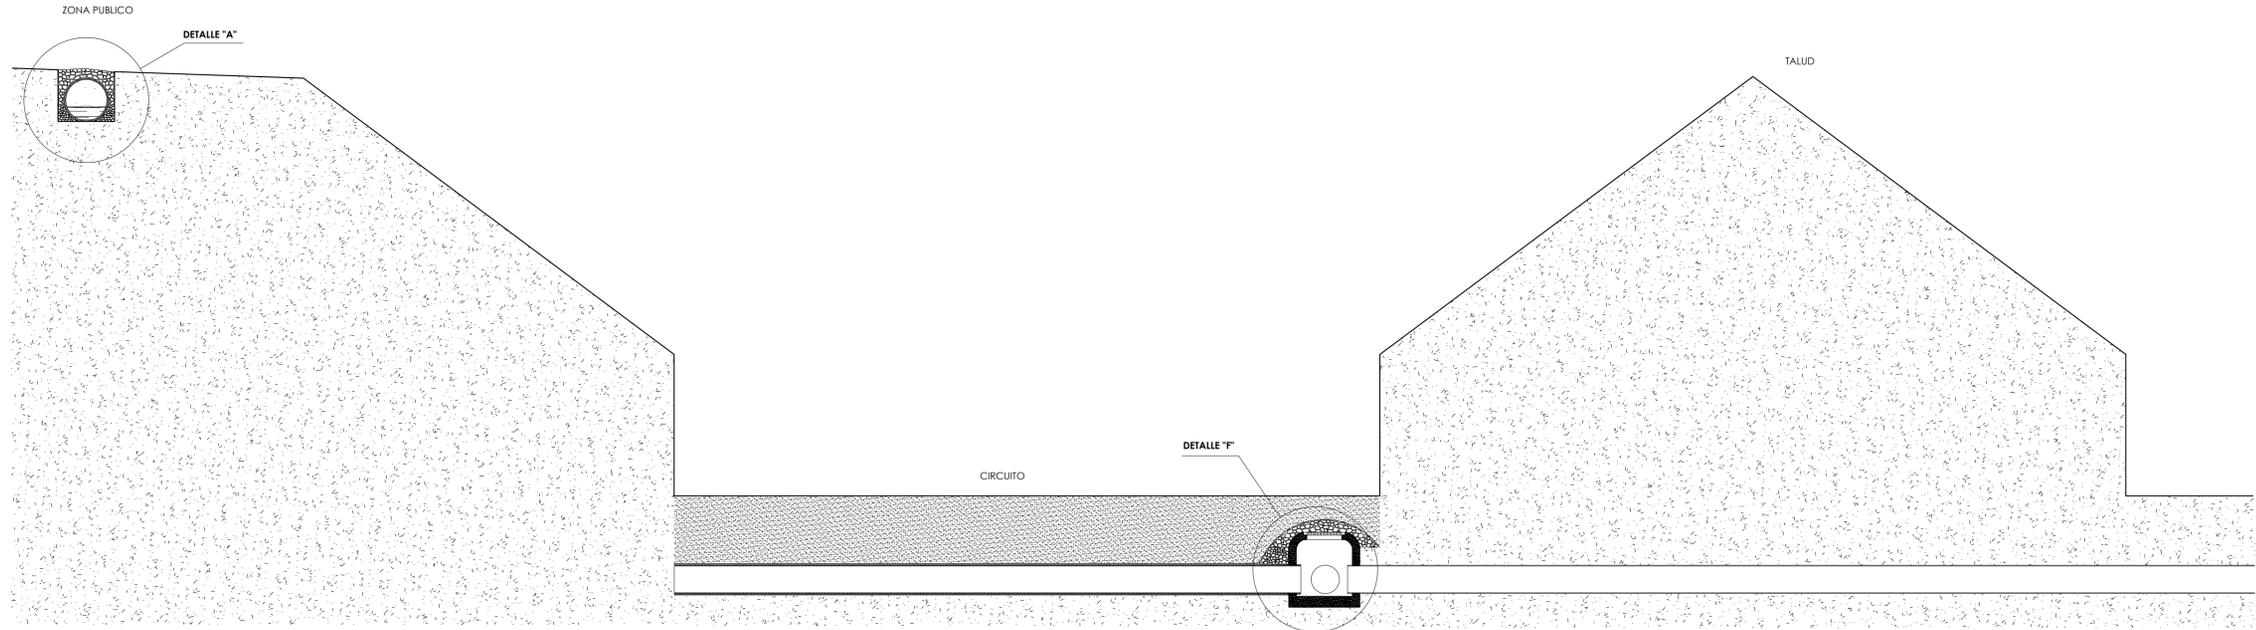


DETALLES PLUVIALES 1



PROYECTO:	PROYECTO BÁSICO DE PARC. MOTOR DE SA. COMA.	FECHA:	21 MARZO 2019
EMPLAZAMIENTO:	SA. COMA, CTRA. EIVISSA - SANT ANTONI, KM3.	VERSIÓN:	13
PROMOTOR:	CONSELL INSULAR D' EIVISSA.	ESCALA:	S/E
		NÚMERO:	11117
		REF:	Eivissa Morajo
		DIBUJADO:	
REDACTOR:	JAVIER RIPOLL GUASCH - INGENIERO INDUSTRIAL COLEGIADO Nº 393	SELLO Y FIRMA:	

C/ BARTOLOMÉ RAMÓN Y CAJAL Nº2, 11-11 - 07002 EIVISSA. Tlf: 971.314.968 FAX: 971.311.861 E-mail: eiviproject@hotmail.com



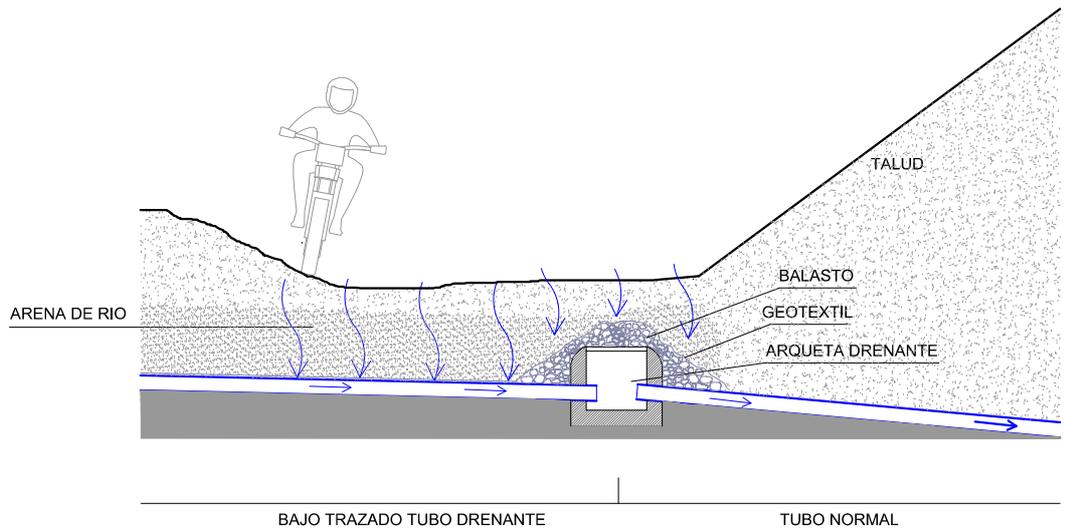

-SECCION TIPO

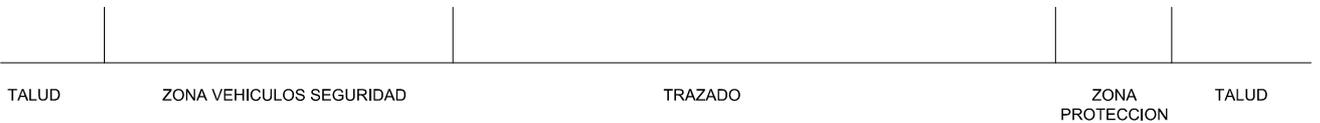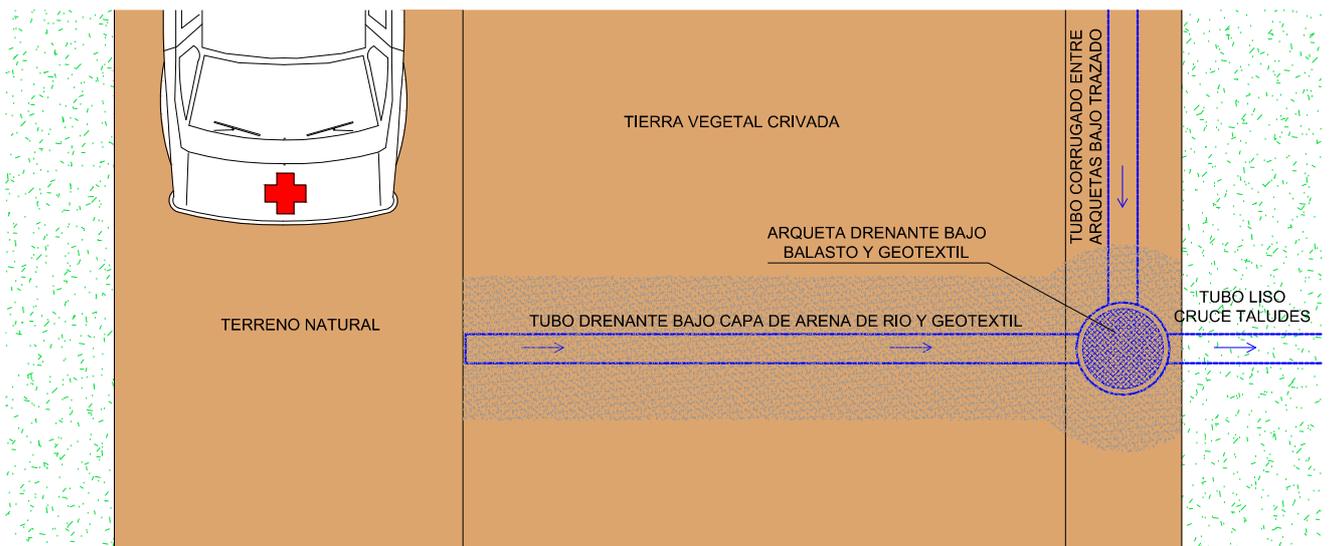

-PLANTA TIPO

VERSION 13 - MODIFICA Y SUSTITUYE A LA VERSION 12 DE SEPTIEMBRE DE 2018

DETALLES PLUVIALES 2


PROYECTO: PROYECTO BÁSICO DE PARC MOTOR DE SA COMA.
 EMPLAZAMIENTO: SA COMA, CTRA. EIVISSA - SANT ANTONI, KM3.
 PROMOTOR: CONSELL INSULAR D'EIVISSA.

FECHA: 21 MARZO 2019
 VERSIÓN: 13
 ESCALA: S/E
 NÚMERO: I-PL-03
 REF: 11117
 DIBUJADO: Emilio Monjo

REDACTOR: JAVIER RIPOLL GUASCH - INGENIERO INDUSTRIAL
 COLEGIADO Nº 393

SELLO Y FIRMA:

EIVI
PROJECT
 | INGENIEROS

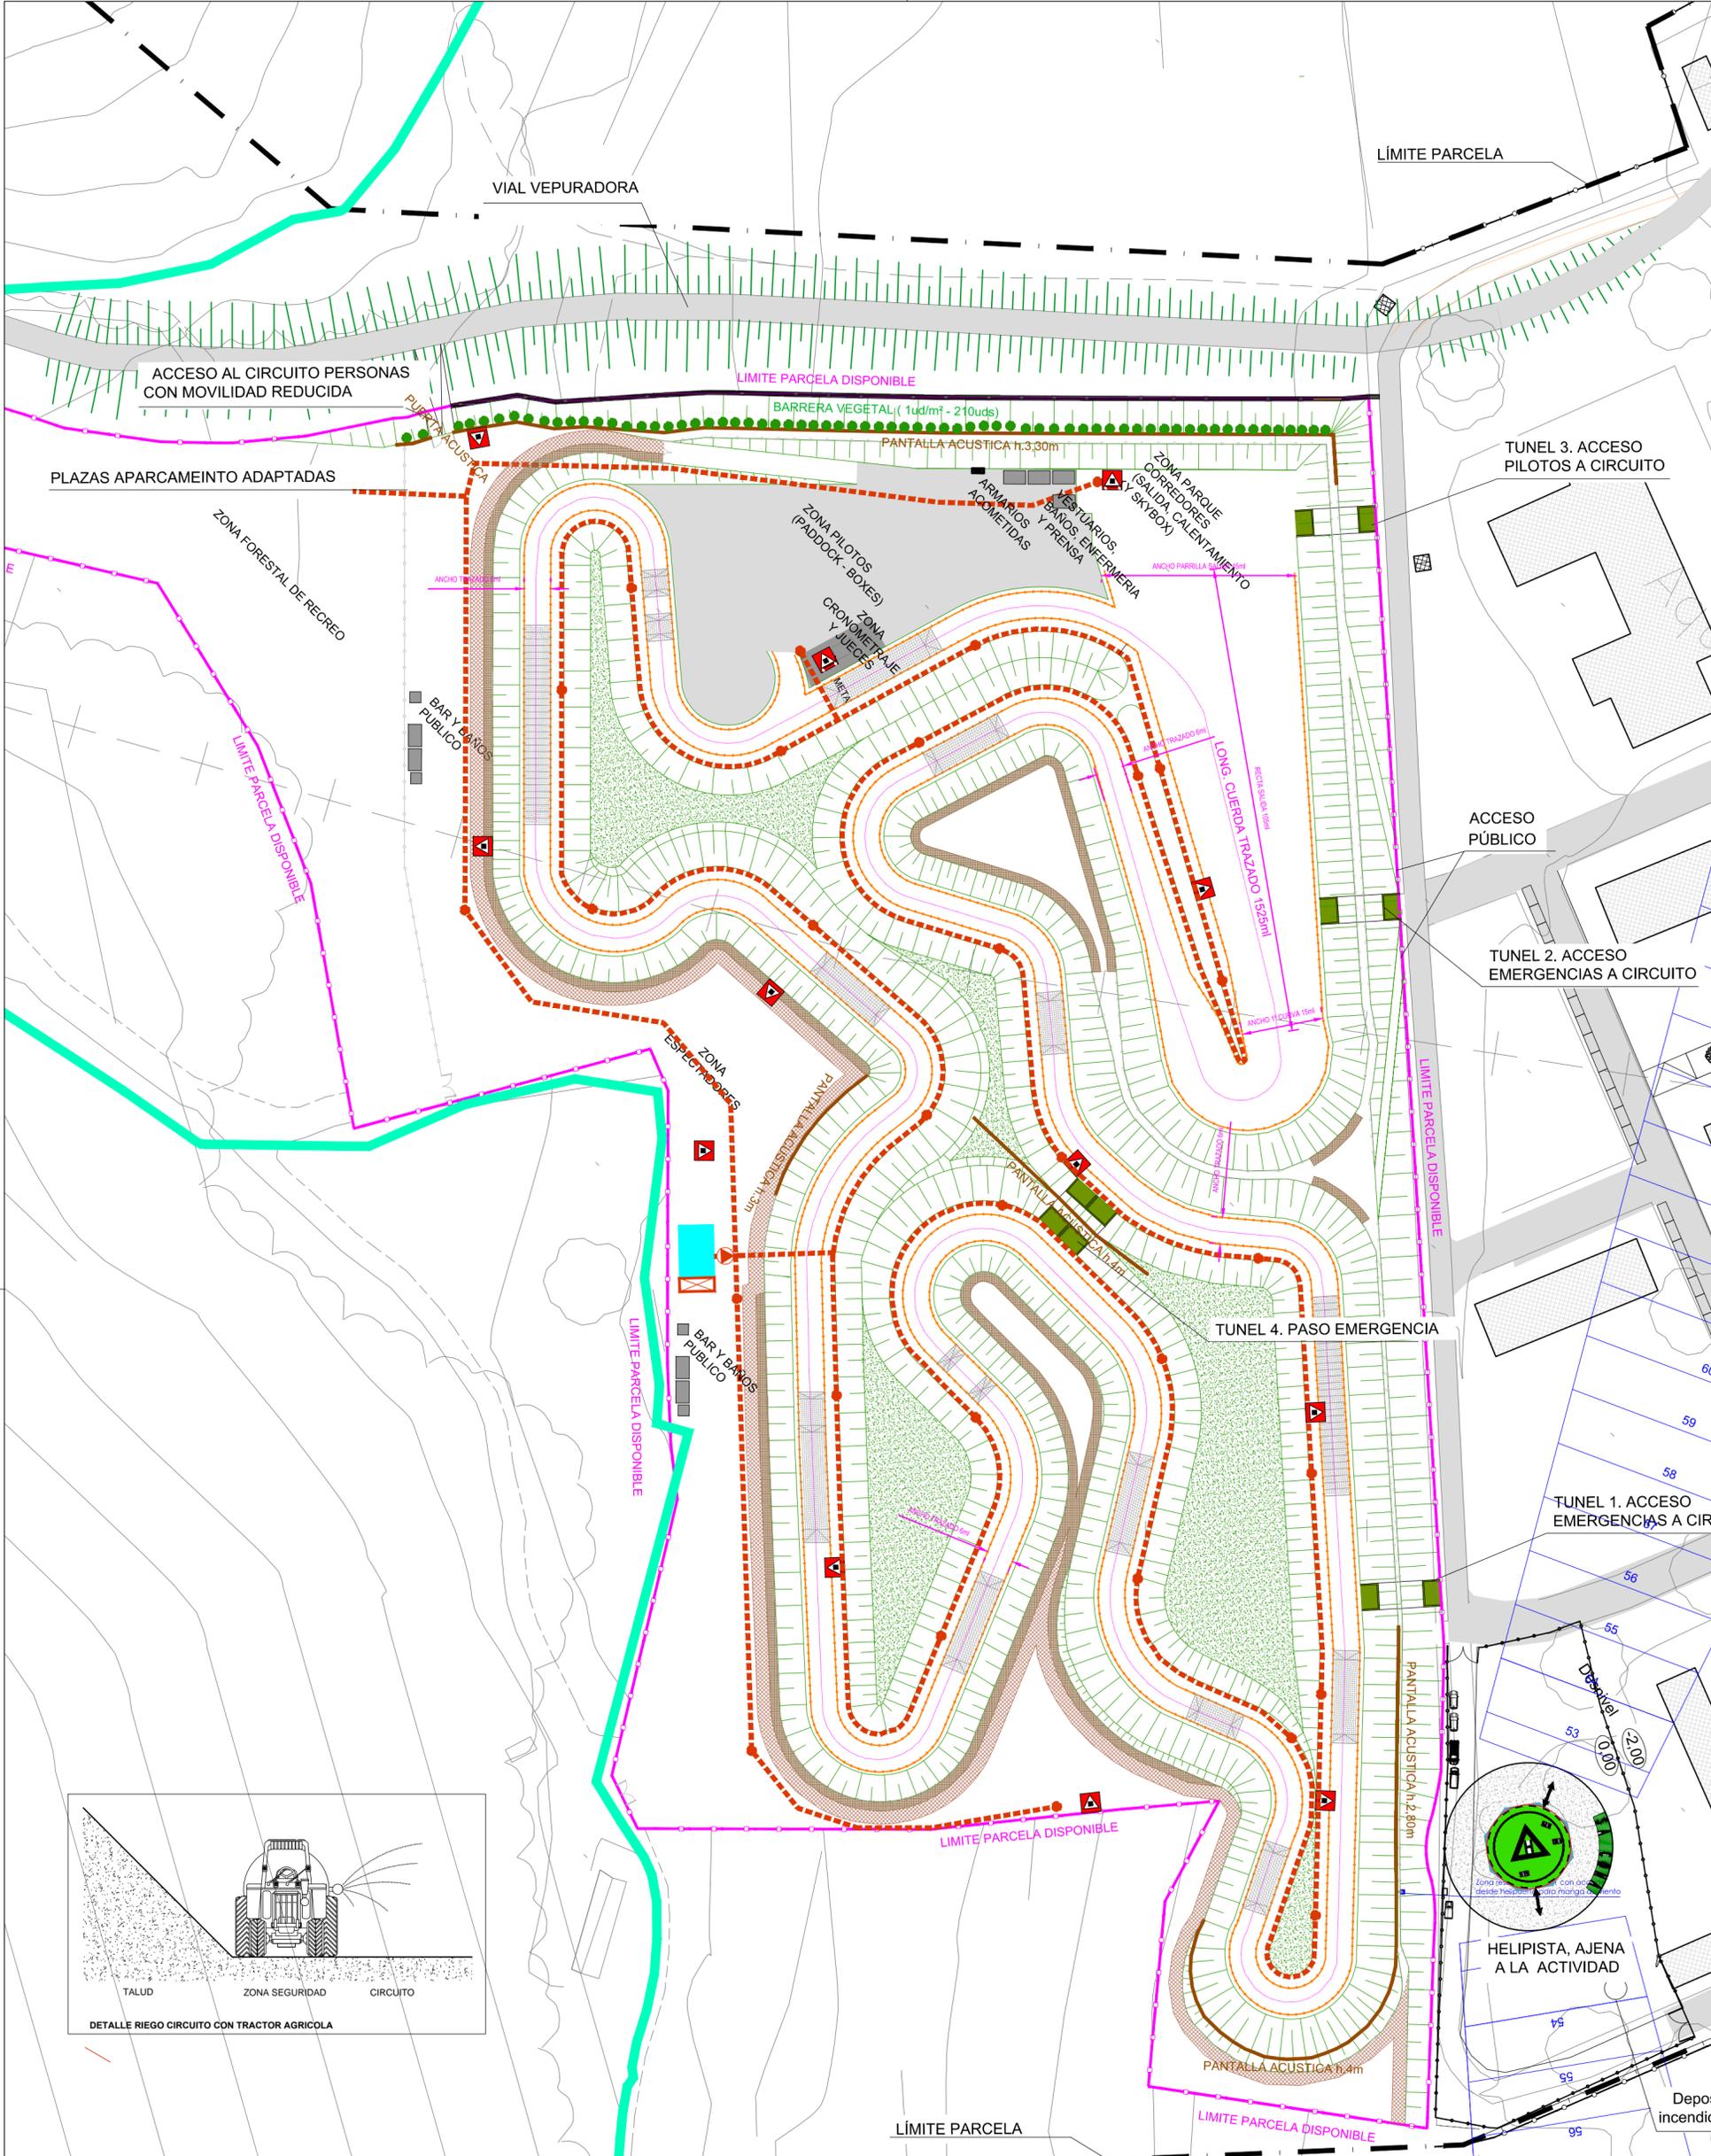

- LEYENDA
- EXTINTOR POLVO 6KG.
 - EXTINTOR CO₂ 5KG.
 - CARRO POLVO 20KG.
 - GRUPO DE PRESION.
 - RED LLENADO DEPÓSITO AGUA RIEGO DN 63mm.
 - BOCAS DE RIEGO, ASPERSORES Y LLENADO DE CAMIONES DE EMERGENCIAS
 - ARMARIO MANGUERAS CONTRA INCENDIOS (8 UDS. 20ml 1")

VERSION 13 - MODIFICA Y SUSTITUYE A LA VERSION 12 DE SEPTIEMBRE DE 2018

PROYECTO: PROYECTO BÁSICO DE PARC MOTOR DE SA COMA.

EMPLAZAMIENTO: SA COMA, CTRA. EIVISSA - SANT ANTONI, KM3.

PROMOTOR: CONSELL INSULAR D' EIVISSA.

REDACTOR: JAVIER RIPOLL GUASCH - INGENIERO INDUSTRIAL COLEGIADO Nº 393

FECHA: 21 MARZO 2019

VERSIÓN: 13

ESCALA: 1/1.000

NÚMERO: I-RCI-01


REF: 11117

DIBUJADO: Emilio Morjón

SELO Y FIRMA:

EIVI PROJECT
INGENIEROS

C/ BARTOLOMÉ RAMÓN Y TUR Nº2-1ª - 07800 EIVISSA. TLF: 971.314.968 FAX: 971.311.861 E-mail: eiviproject@hotmail.com

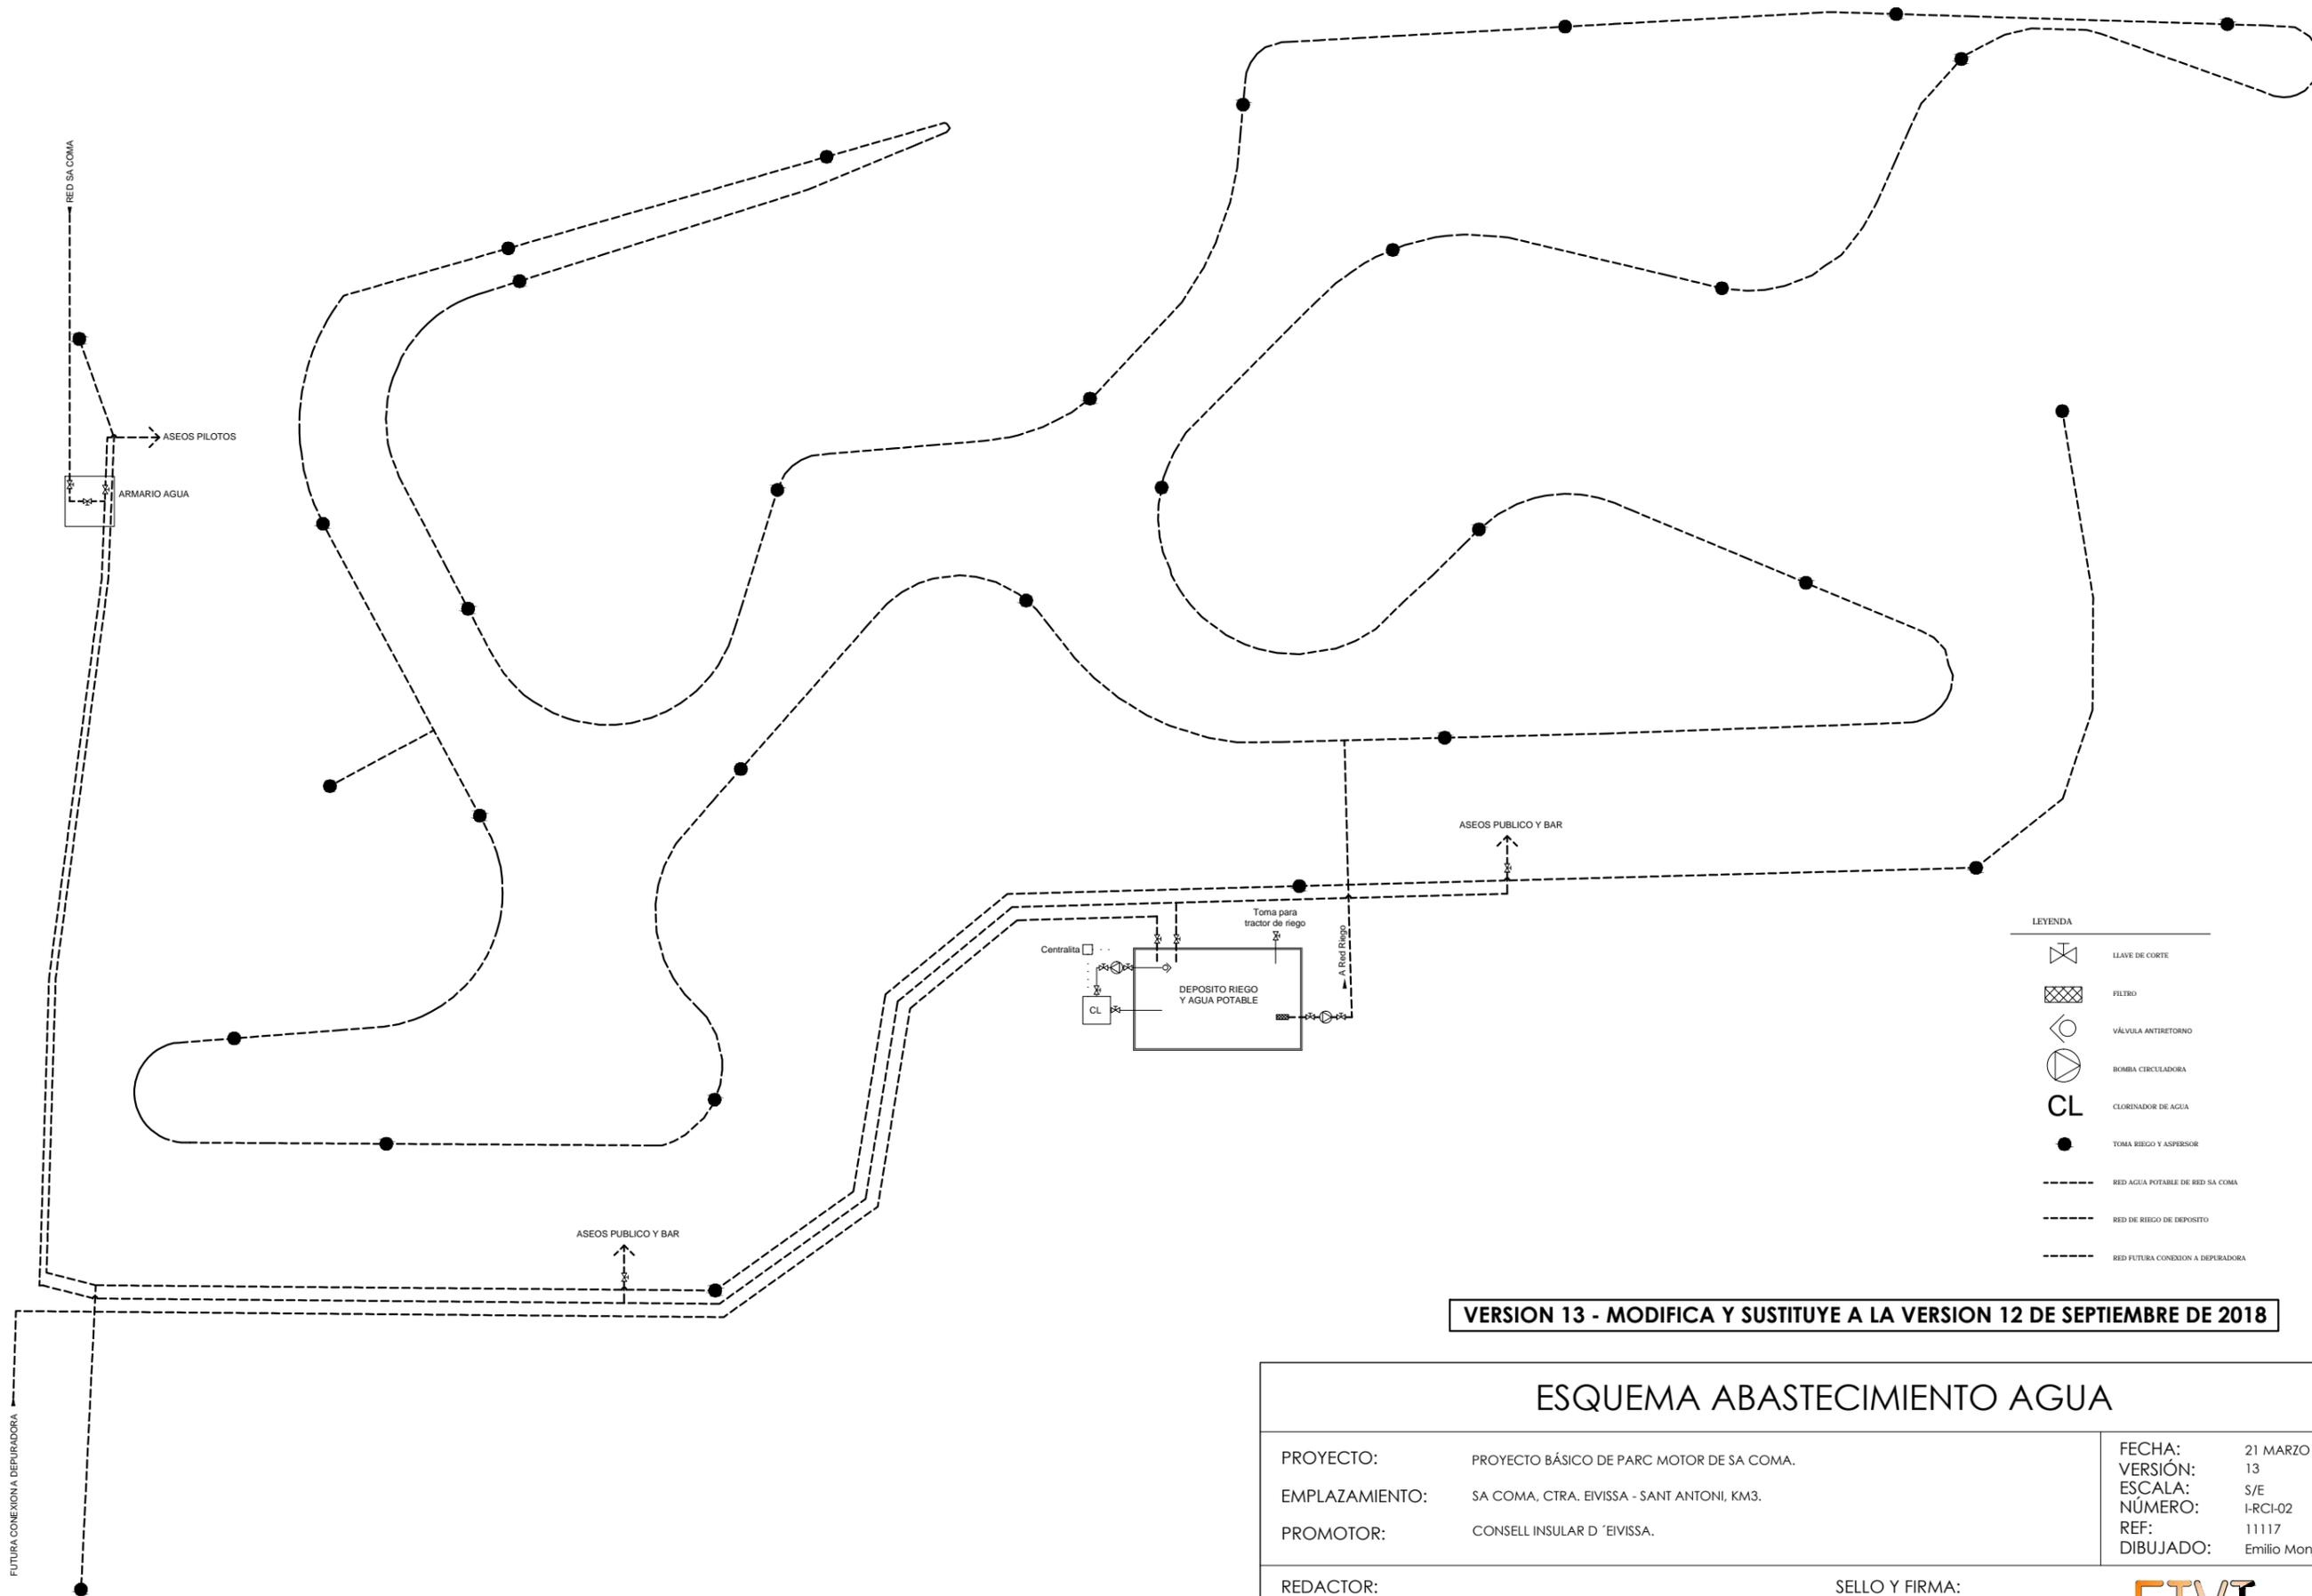

LEYENDA

	LLAVE DE CORTE
	FILTRO
	VÁLVULA ANTIRETORNO
	BOMBA CIRCULADORA
CL	CLORINADOR DE AGUA
	TOMA RIEGO Y ASPERSOR
	RED AGUA POTABLE DE RED SA COMA
	RED DE RIEGO DE DEPOSITO
	RED FUTURA CONEXION A DEPURADORA

VERSION 13 - MODIFICA Y SUSTITUYE A LA VERSION 12 DE SEPTIEMBRE DE 2018


ESQUEMA ABASTECIMIENTO AGUA

PROYECTO:	PROYECTO BÁSICO DE PARC MOTOR DE SA COMA.	FECHA:	21 MARZO 2019
EMPLAZAMIENTO:	SA COMA, CTRA. EIVISSA - SANT ANTONI, KM3.	VERSIÓN:	13
PROMOTOR:	CONSELL INSULAR D'EIVISSA.	ESCALA:	S/E
		NÚMERO:	I-RCI-02
		REF:	11117
		DIBUJADO:	Emitio Morjo

REDACTOR: JAVIER RIPOLL GUASCH - INGENIERO INDUSTRIAL
 COLEGIADO Nº 393

SELLO Y FIRMA:



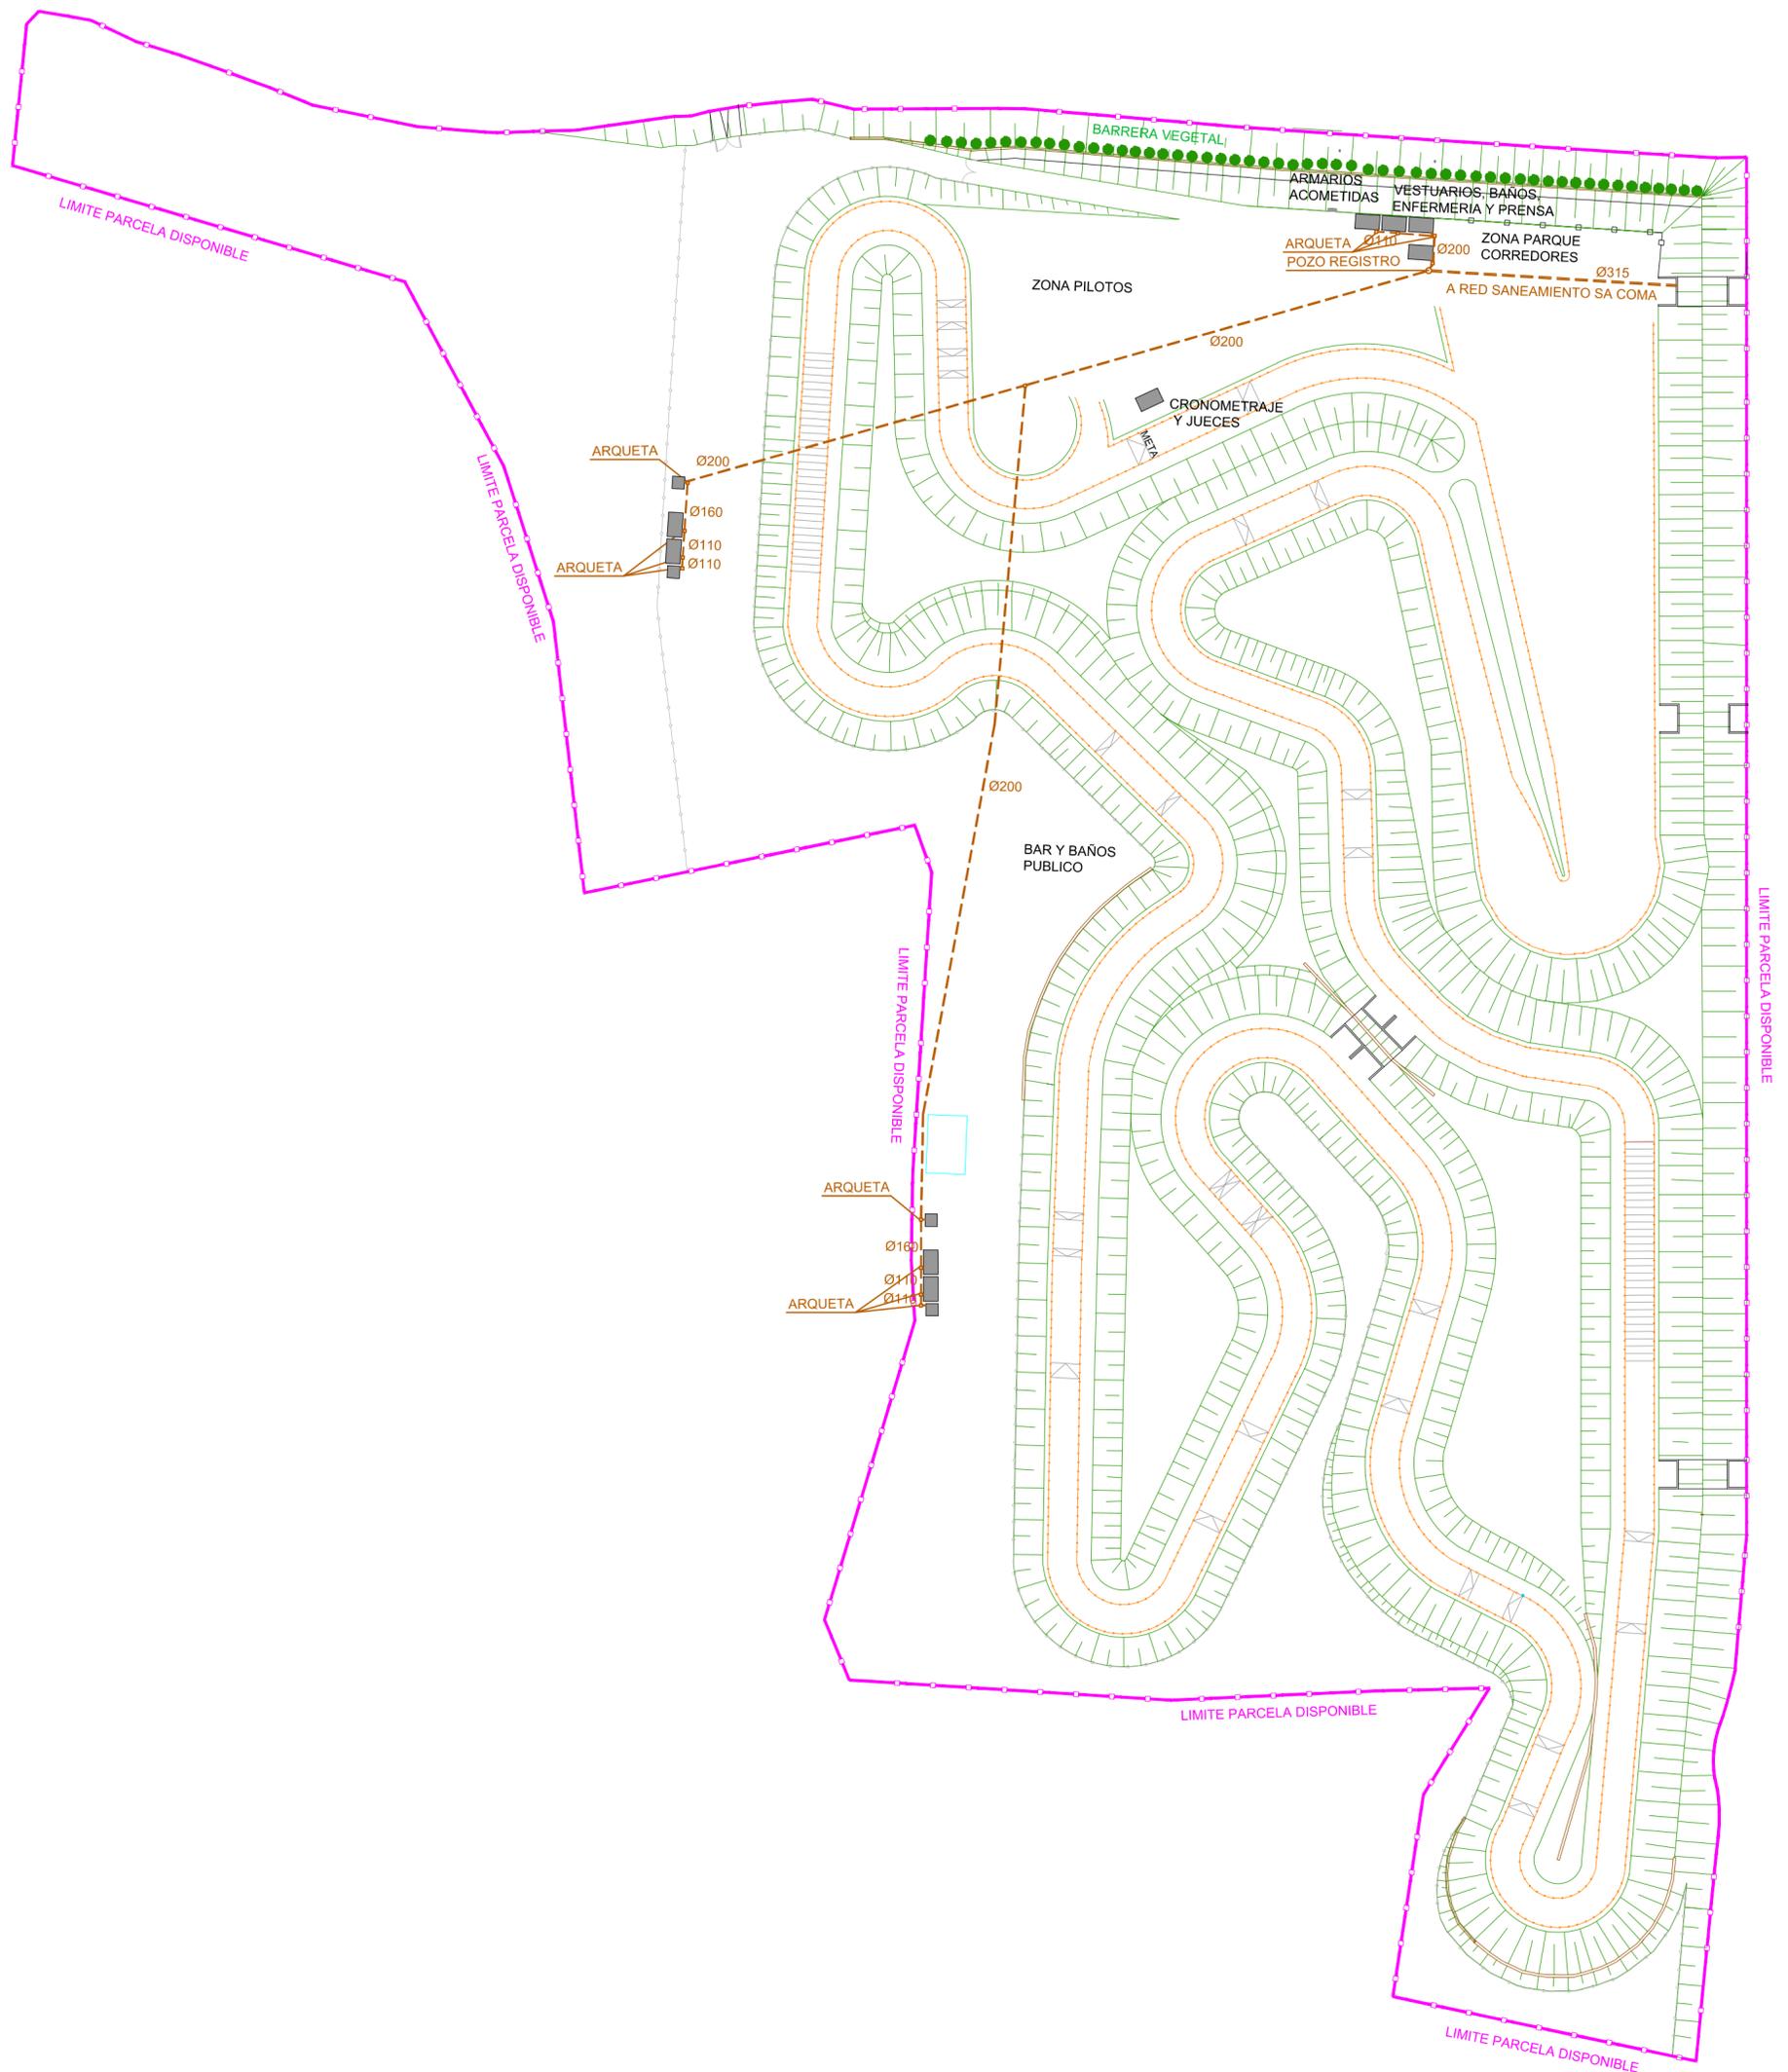

VERSION 13 - MODIFICA Y SUSTITUYE A LA VERSION 12 DE SEPTIEMBRE DE 2018


PLANTA RED SANEAMIENTO

PROYECTO:	PROYECTO BÁSICO DE PARC MOTOR DE SA COMA.	FECHA:	21 MARZO 2019
EMPLAZAMIENTO:	SA COMA, CTRA. EIVISSA - SANT ANTONI, KM3.	VERSIÓN:	13
PROMOTOR:	CONSELL INSULAR D'EIVISSA.	ESCALA:	1/1.000
		NÚMERO:	ISA-01
		REF:	11117
		DIBUJADO:	Emilio Morjo

REDACTOR: JAVIER RIPOLL GUASCH - INGENIERO INDUSTRIAL COLEGIADO Nº 393


SELLO Y FIRMA:



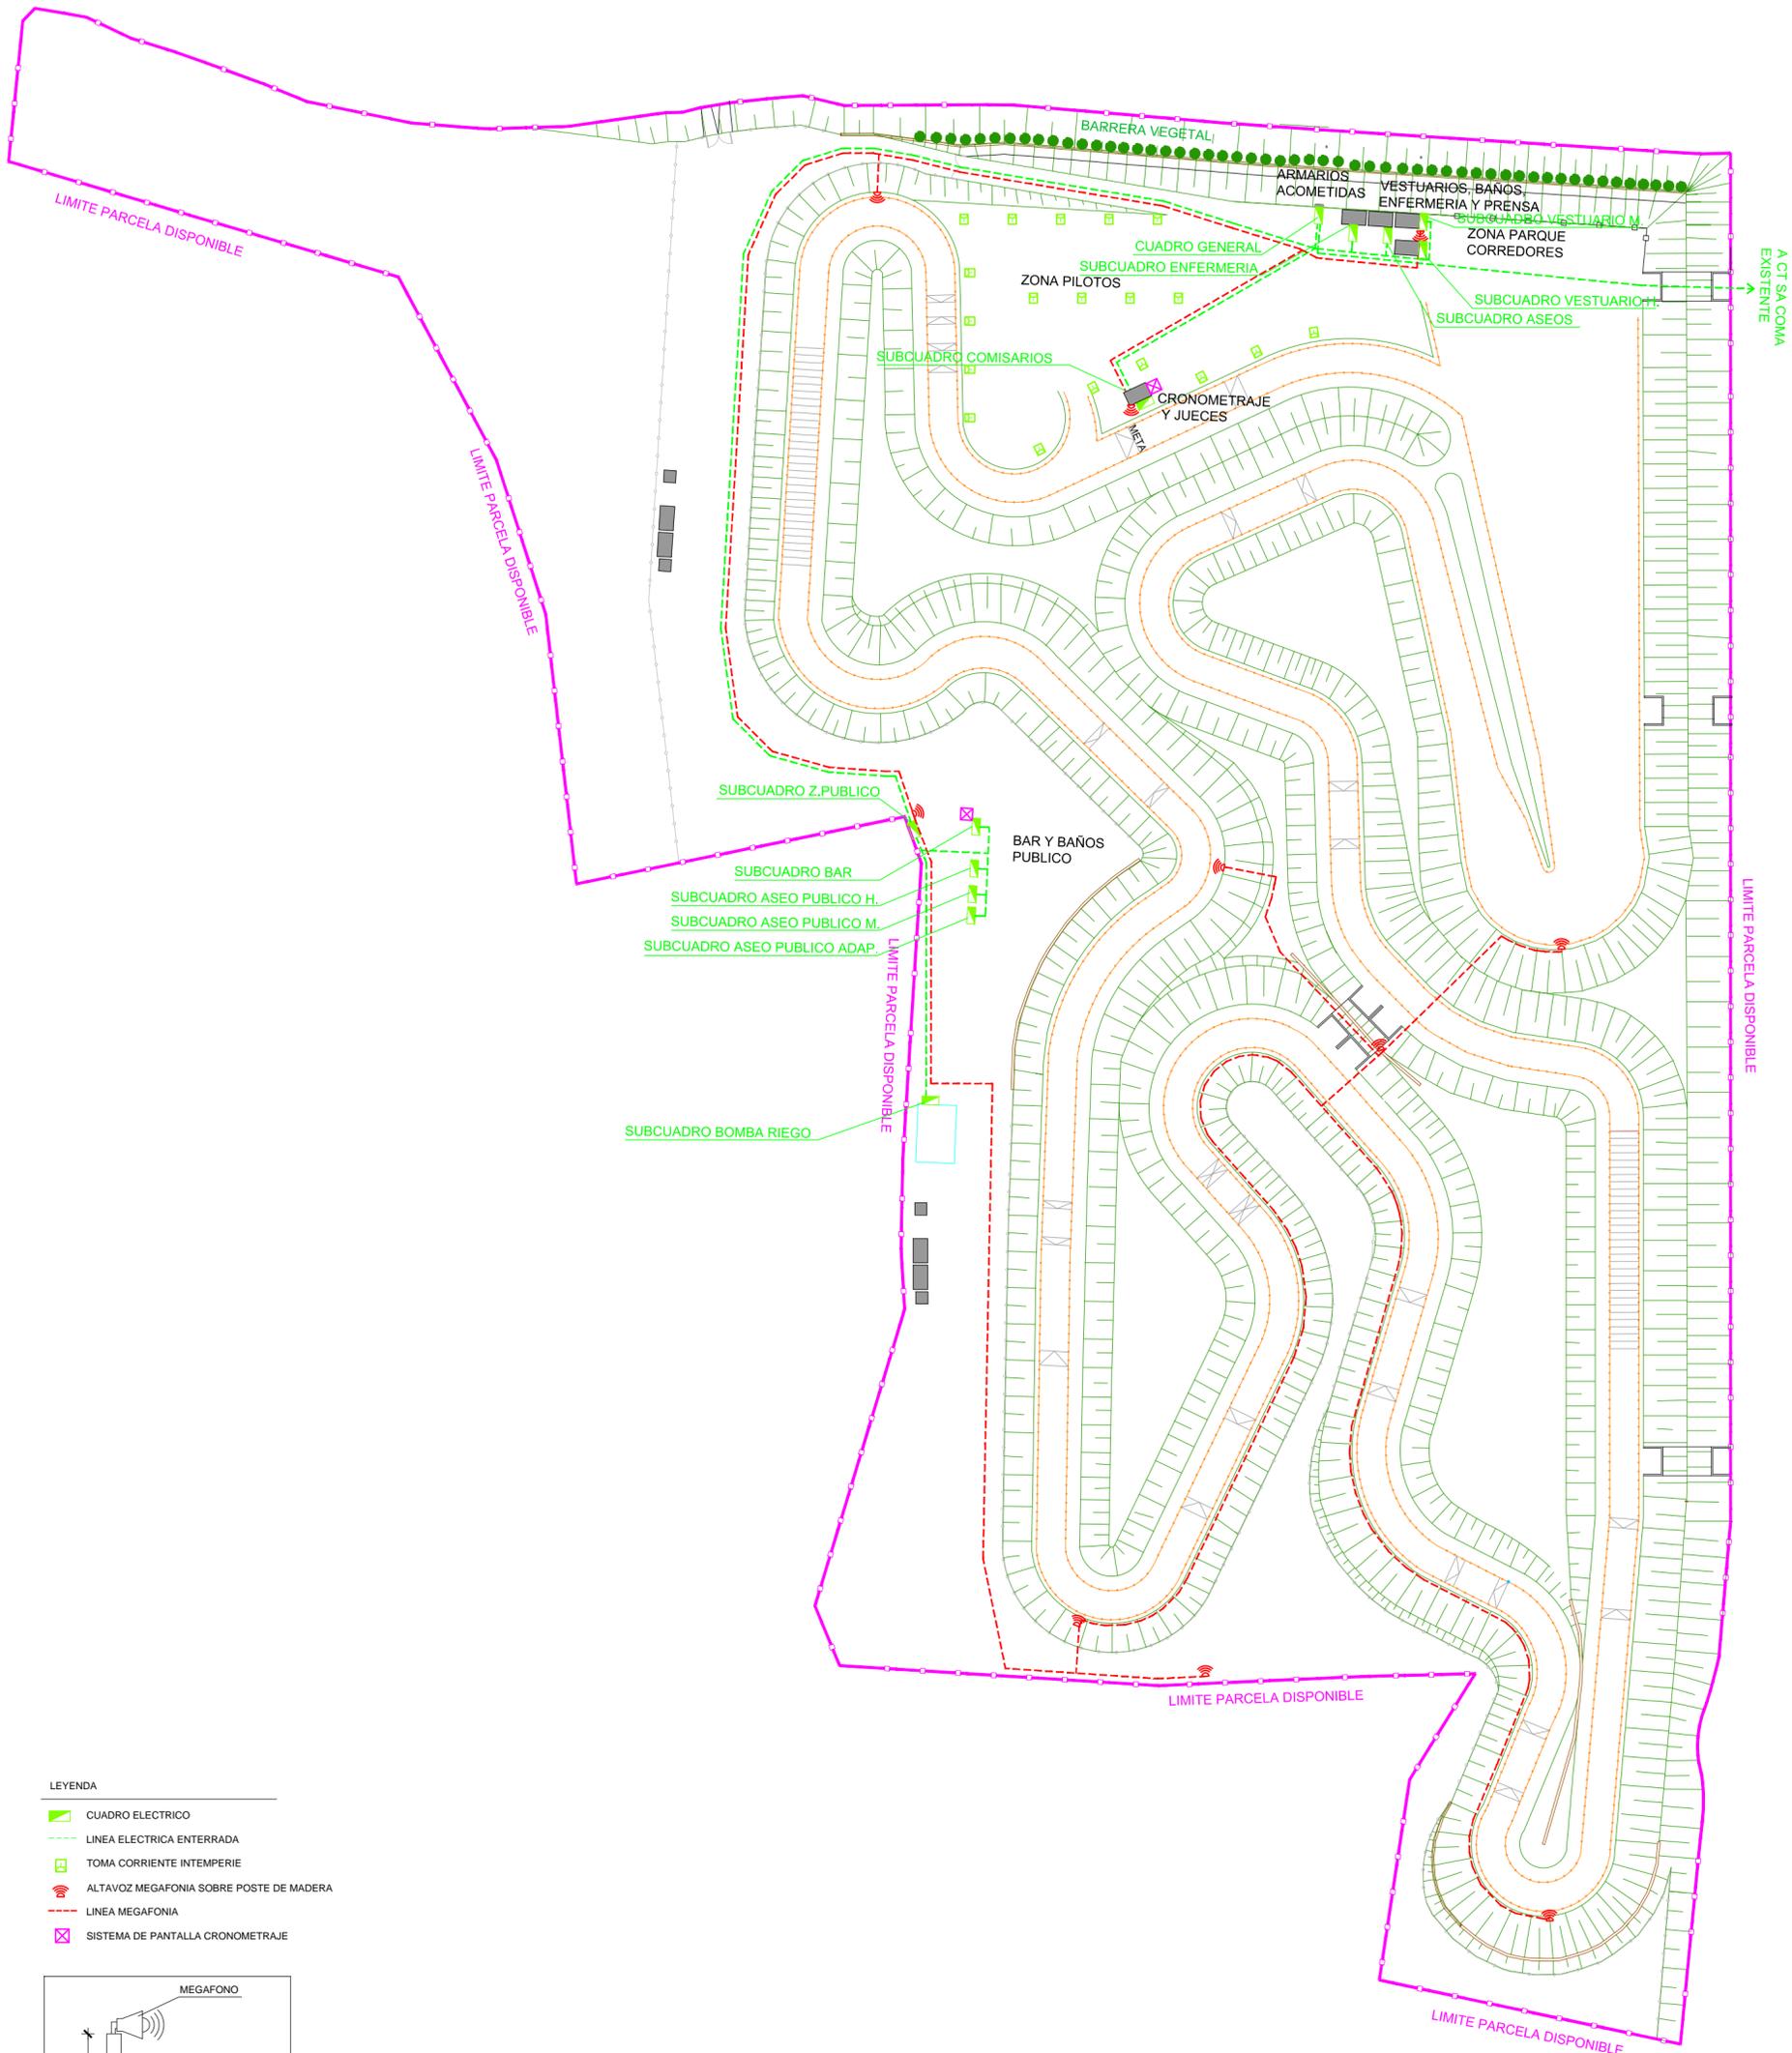

LEYENDA

- CUADRO ELECTRICO
- LINEA ELECTRICA ENTERRADA
- TOMA CORRIENTE INTEMPERIE
- Ⓜ ALTAVOZ MEGAFONIA SOBRE POSTE DE MADERA
- LINEA MEGAFONIA
- ⊠ SISTEMA DE PANTALLA CRONOMETRAJE

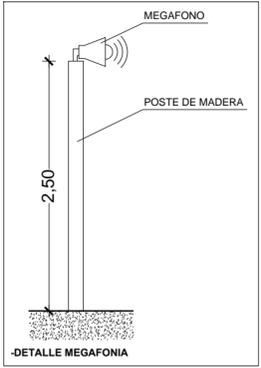

VERSION 13 - MODIFICA Y SUSTITUYE A LA VERSION 12 DE SEPTIEMBRE DE 2018


PLANTA RED ELECTRICA Y MEGAFONIA

PROYECTO:	PROYECTO BÁSICO DE PARC MOTOR DE SA COMA.	FECHA:	21 MARZO 2019
EMPLAZAMIENTO:	SA COMA, CTRA. EIVISSA - SANT ANTONI, KM3.	VERSIÓN:	13
PROMOTOR:	CONSELL INSULAR D'EIVISSA.	ESCALA:	1/1.000
		NÚMERO:	I-EM-01
		REF:	11117
		DIBUJADO:	Emilio Morjo

REDACTOR: JAVIER RIPOLL GUASCH - INGENIERO INDUSTRIAL COLEGIADO Nº 393

SELLO Y FIRMA:



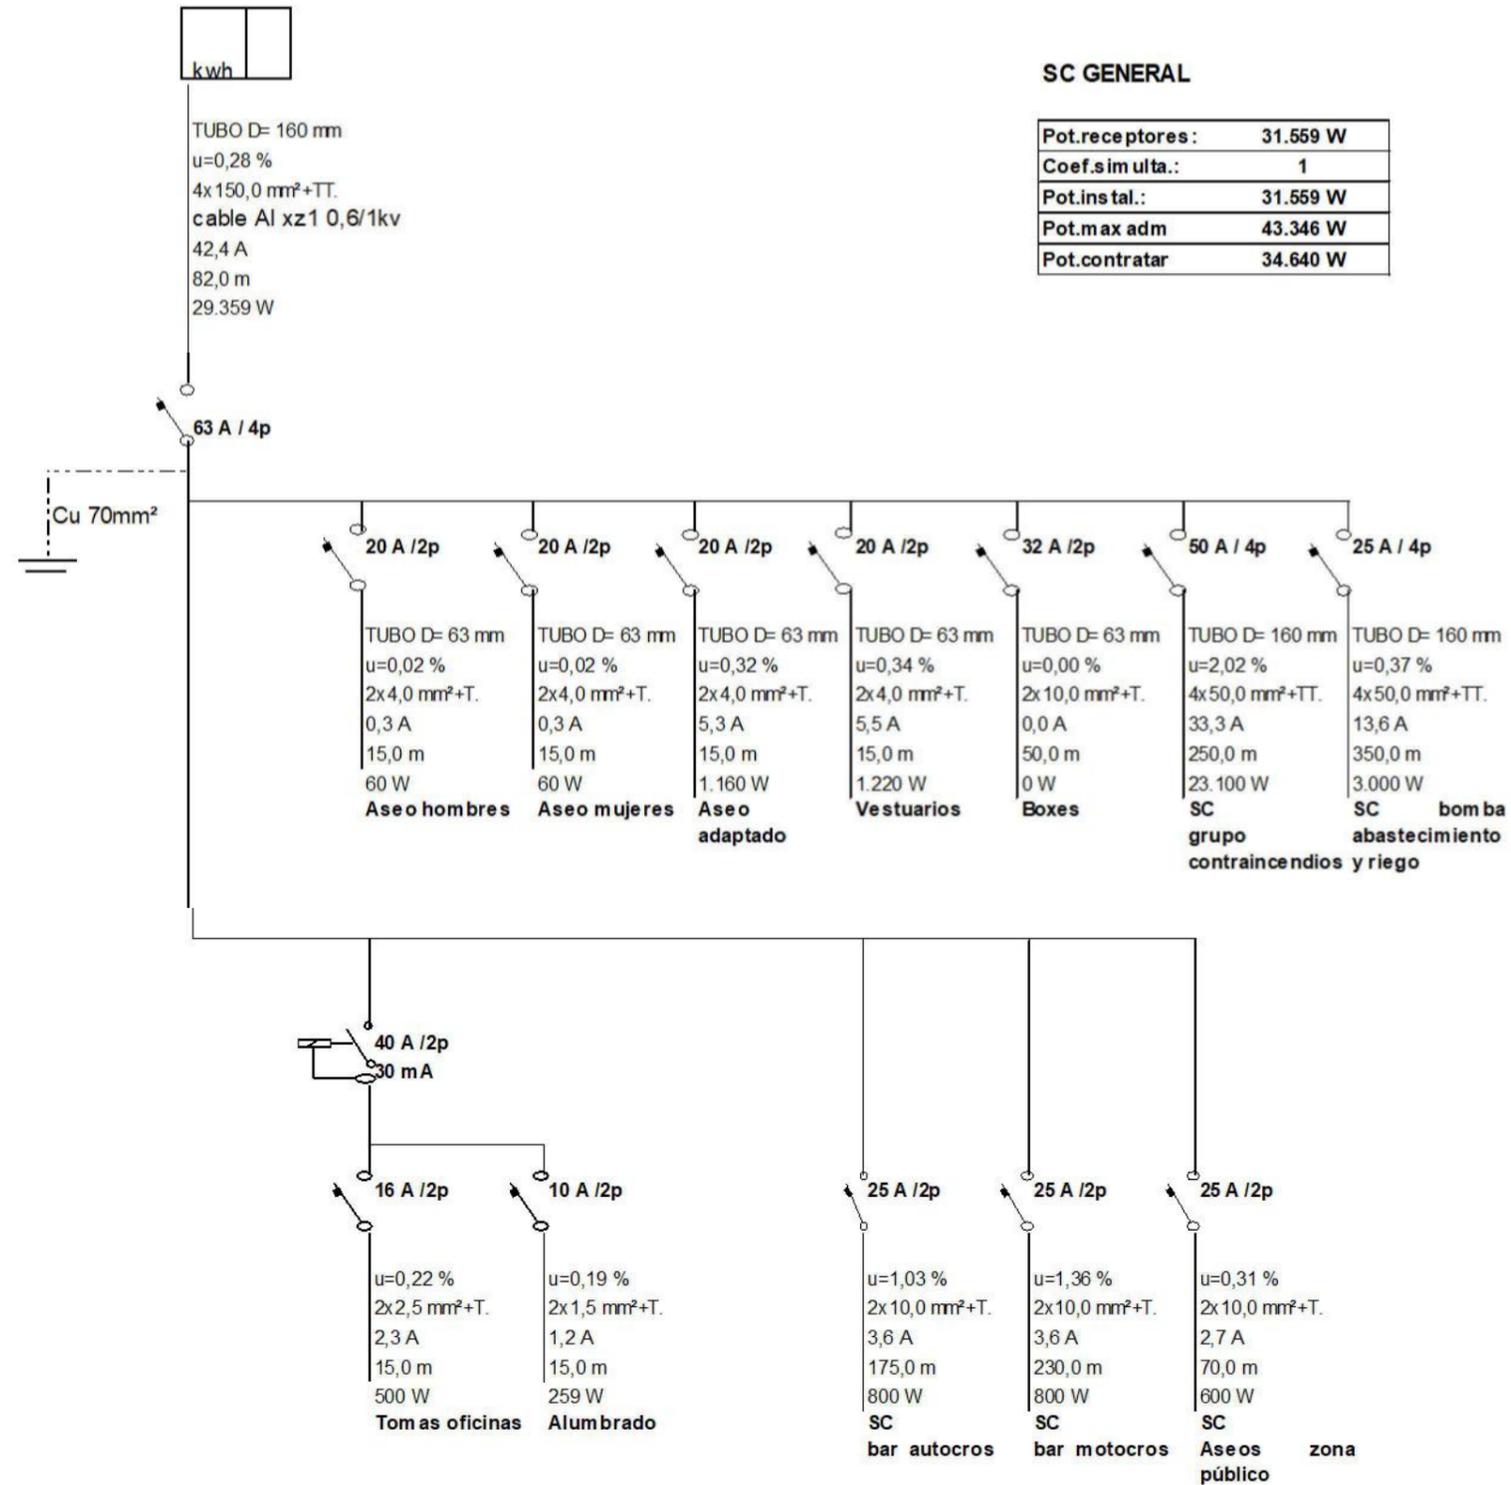

VERSION 13 - MODIFICA Y SUSTITUYE A LA VERSION 12 DE SEPTIEMBRE DE 2018

ESQUEMA ELÉCTRICO CUADRO GENERAL


PROYECTO:	PROYECTO BÁSICO DE PARC MOTOR DE SA COMA.	FECHA:	21 MARZO 2019
EMPLAZAMIENTO:	SA COMA, CTRA. EIVISSA - SANT ANTONI, KM3.	VERSIÓN:	13
PROMOTOR:	CONSELL INSULAR D'EIVISSA.	ESCALA:	S/E
		NÚMERO:	I-EM-02
		REF:	11117
		DIBUJADO:	Emilio Morjo

REDACTOR: JAVIER RIPOLL GUASCH - INGENIERO INDUSTRIAL COLEGIADO N° 393


SELLO Y FIRMA:




SUBCUADRO CASETA ASEO HOMBRES
SUBCUADRO CASETA ASEO MUJERES

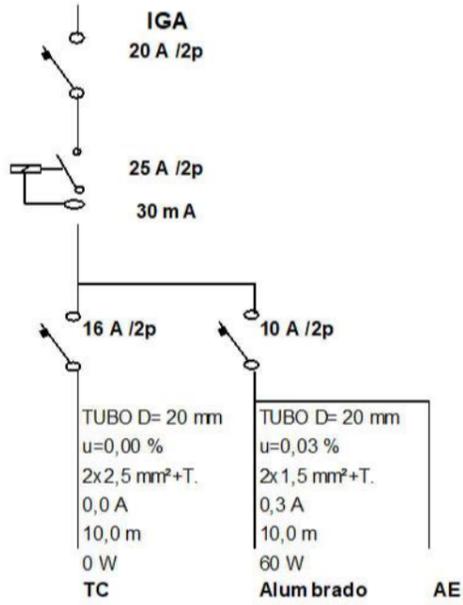


SUBCUADRO ASEO ADAPTADO

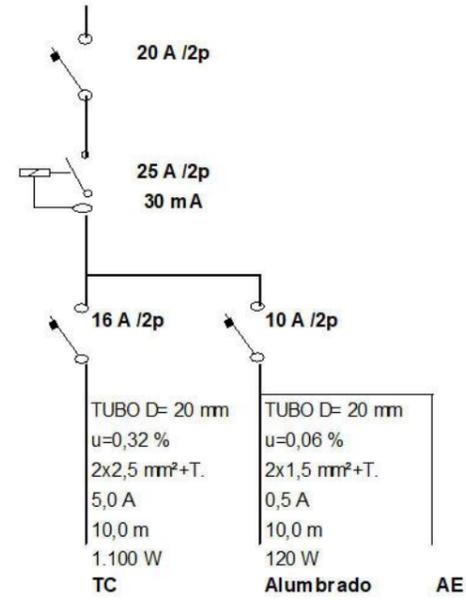


SUBCUADRO BAR AUTOCROS
SUBCUADRO BAR MOTOCROS

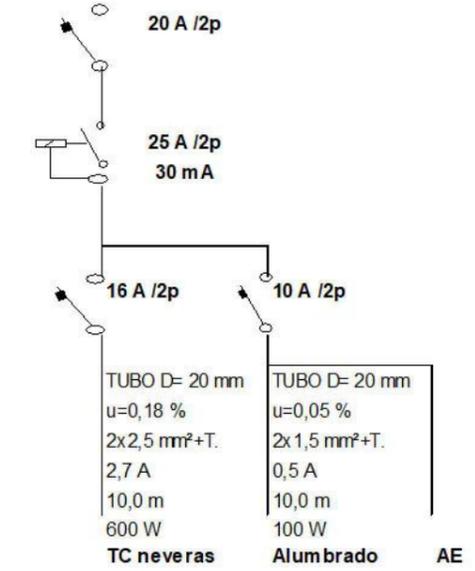


SUBCUADRO VESTUARIOS

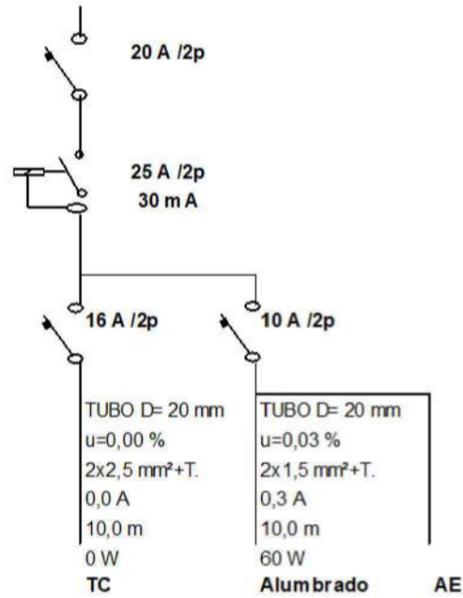

SUBCUADRO BOXES

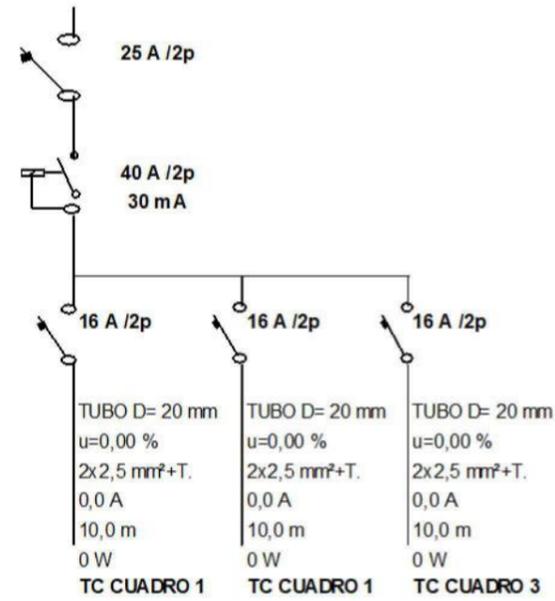

SUBCUADRO ASEOS PUBLICO

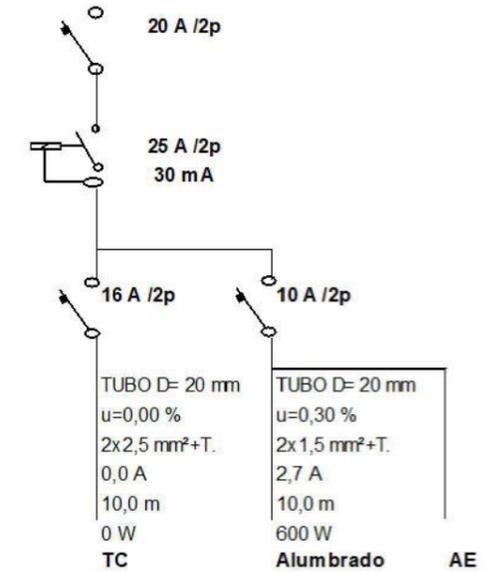

VERSION 13 - MODIFICA Y SUSTITUYE A LA VERSION 12 DE SEPTIEMBRE DE 2018

ESQUEMAS ELÉCTRICOS SUBCUADROS

PROYECTO: PROYECTO BÁSICO DE PARC MOTOR DE SA COMA.
EMPLAZAMIENTO: SA COMA, CTRA. EIVISSA - SANT ANTONI, KM3.
PROMOTOR: CONSELL INSULAR D'EIVISSA.

FECHA: 21 MARZO 2019
VERSIÓN: 13
ESCALA: S/E
NÚMERO: I-EM-03
REF: 11117
DIBUJADO: Emilio Morjo

REDACTOR: JAVIER RIPOLL GUASCH - INGENIERO INDUSTRIAL
COLEGIADO Nº 393

SELLO Y FIRMA:

