


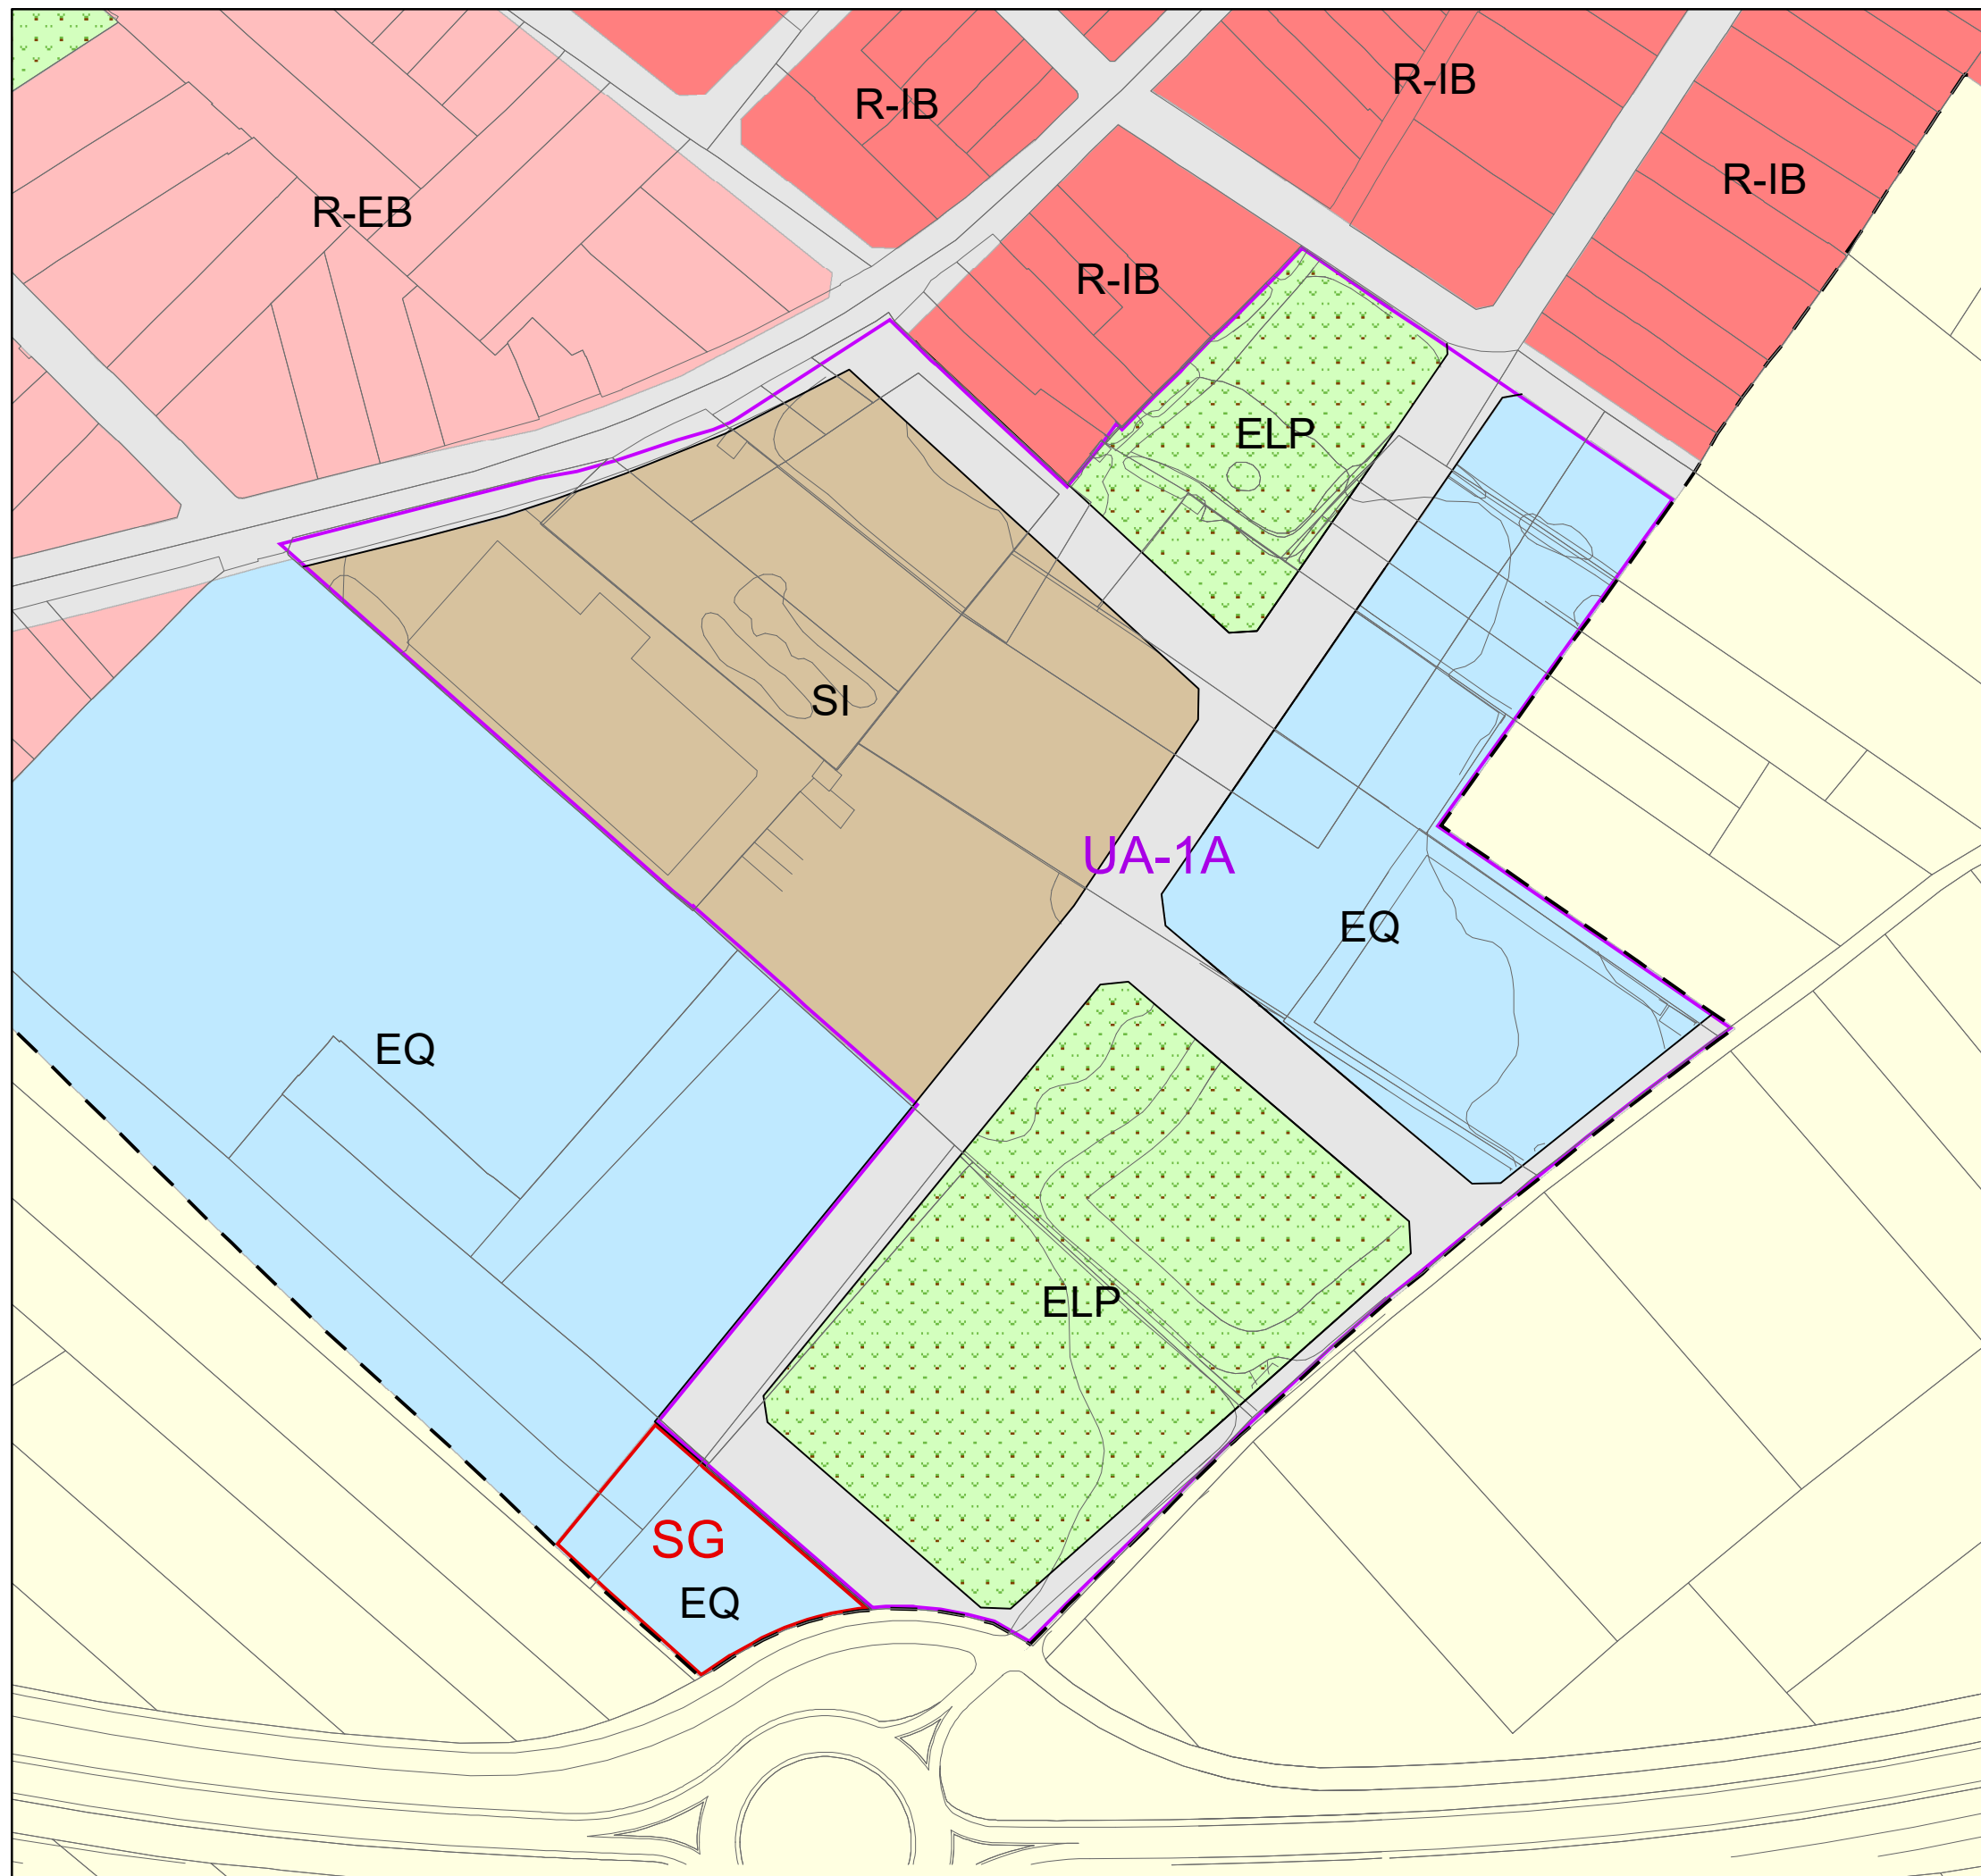

Ajuntament de Llubí

NORMES SUBSIDIÀRIES DE
PLANEJAMENT DE LLUBÍ

PLÀNOL D'ORDENACIÓ

Delimitació i ordenació del Punt Verd
municipal i reordenació de l'àmbit de
les actuals UA-4 i UA-6

Juliol 2021

--- Límit del sòl urbà

□ Sistema General - Punt Verd

□ Unitats d'Actuació

QUALIFICACIONS

SI - Sòl Industrial

R-IB - Residencial Intensiva Baixa

R-EB - Residencial Extensiva Baixa

ELP - Espai Lliure Públic

EQ - Equipament

XV - Xarxa Viària

CATEGORIES DEL SÒL RÚSTIC

□ Sòl Rústic General

0 12,5 25 50 m

Escala 1:1.500

Aina Soler Crespí
Arquitecta

Aleix Calsamiglia Reguant
Geògraf



GABINET D'ANÀLISI AMBIENTAL I TERRITORIAL

C/ Pere Dezcallar i Net, 13, 3r - 8
07003 Palma
Tel.: 971227791 · Mòb.: 636500972
empresa@gaat.es · www.gaat.es