



LLEENDA:
1 ESSLÉSIA DE SA REVISTA
--- ÀMBIT DEL PLA ESPECIAL DE PROTECCIÓ DE PATRIMONI DE L'ESSLÉSIA DE SA REVISTA

CORTELLARO Firmado digitalmente
por CORTELLARO ---
--- STEFANO - STEFANO - X1743298J
X1743298J Fecha: 2023.01.31
15:57:03 +01'00'

PLA ESPECIAL DE PROTECCIÓ DE PATRIMONI DE L'ESSLÉSIA
DE SA REVISTA, MUNICIPI DE SANT JOSEP, EIVISSA

ÀMBIT DE PROTECCIÓ. FOTO AEREA

103

plànols d'informació

ANTONI FERRER ABÁRZUZA, historiador
SERGIO PARRA, LARA FERRER GOMEZ, arquitectes
col·laboradors



signat arquitecte data

FEBRER 2022

1:5.000

escala

STEFANO CORTELLARO C/ J. Anselm Clavé 11 1er, Barcelona

AJUNTAMENT DE SANT JOSEP DE SA TALAIA

arquitecte +34 93 9180924 s.corte@coac.net
+34 636 251665 s.corte@coab.es



Adreça de validació:
<https://csv.caib.es/concsvfront/view.xhtml?hash=18c05f082018ca9f6b9530548aad04c410b1005bd46bf32fc19cacfcdeae42c0>
CSV: 18c05f082018ca9f6b9530548aad04c410b1005bd46bf32fc19cacfcdeae42c0



FONT: VOL AMERICÀ 1956 USAF-14535

**PLA ESPECIAL DE PROTECCIÓ DE PATRIMONI DE L'ESGLÉSIA
DE SA REVISTA, MUNICIPI DE SANT JOSEP, EIVISSA**

FOTO AEREA 1956

plànols d'informació

ANTONI FERRER ABÁRZUA, historiadur
SERGIO PARRA, LARA FERRER GOMEZ, arquitectes
col·laboradors

FEBRER 2022

signat arquitecte

data

escala

STEFANO CORTELLARO C/ J. Anselm Clavé 11 1er, Barcelona

AJUNTAMENT DE SANT JOSEP DE SA TALAIA

arquitecte


+34 93 9180924 s.corte@coac.net
+34 636 251665 s.corte@coalb.es



I04



Adreça de validació:
<https://csv.caib.es/concsvfront/view.xhtml?hash=18c05f082018ca9f6b9530548aad04c410b1005bd46bf32fc19cacfcdeae42c0>
CSV: 18c05f082018ca9f6b9530548aad04c410b1005bd46bf32fc19cacfcdeae42c0

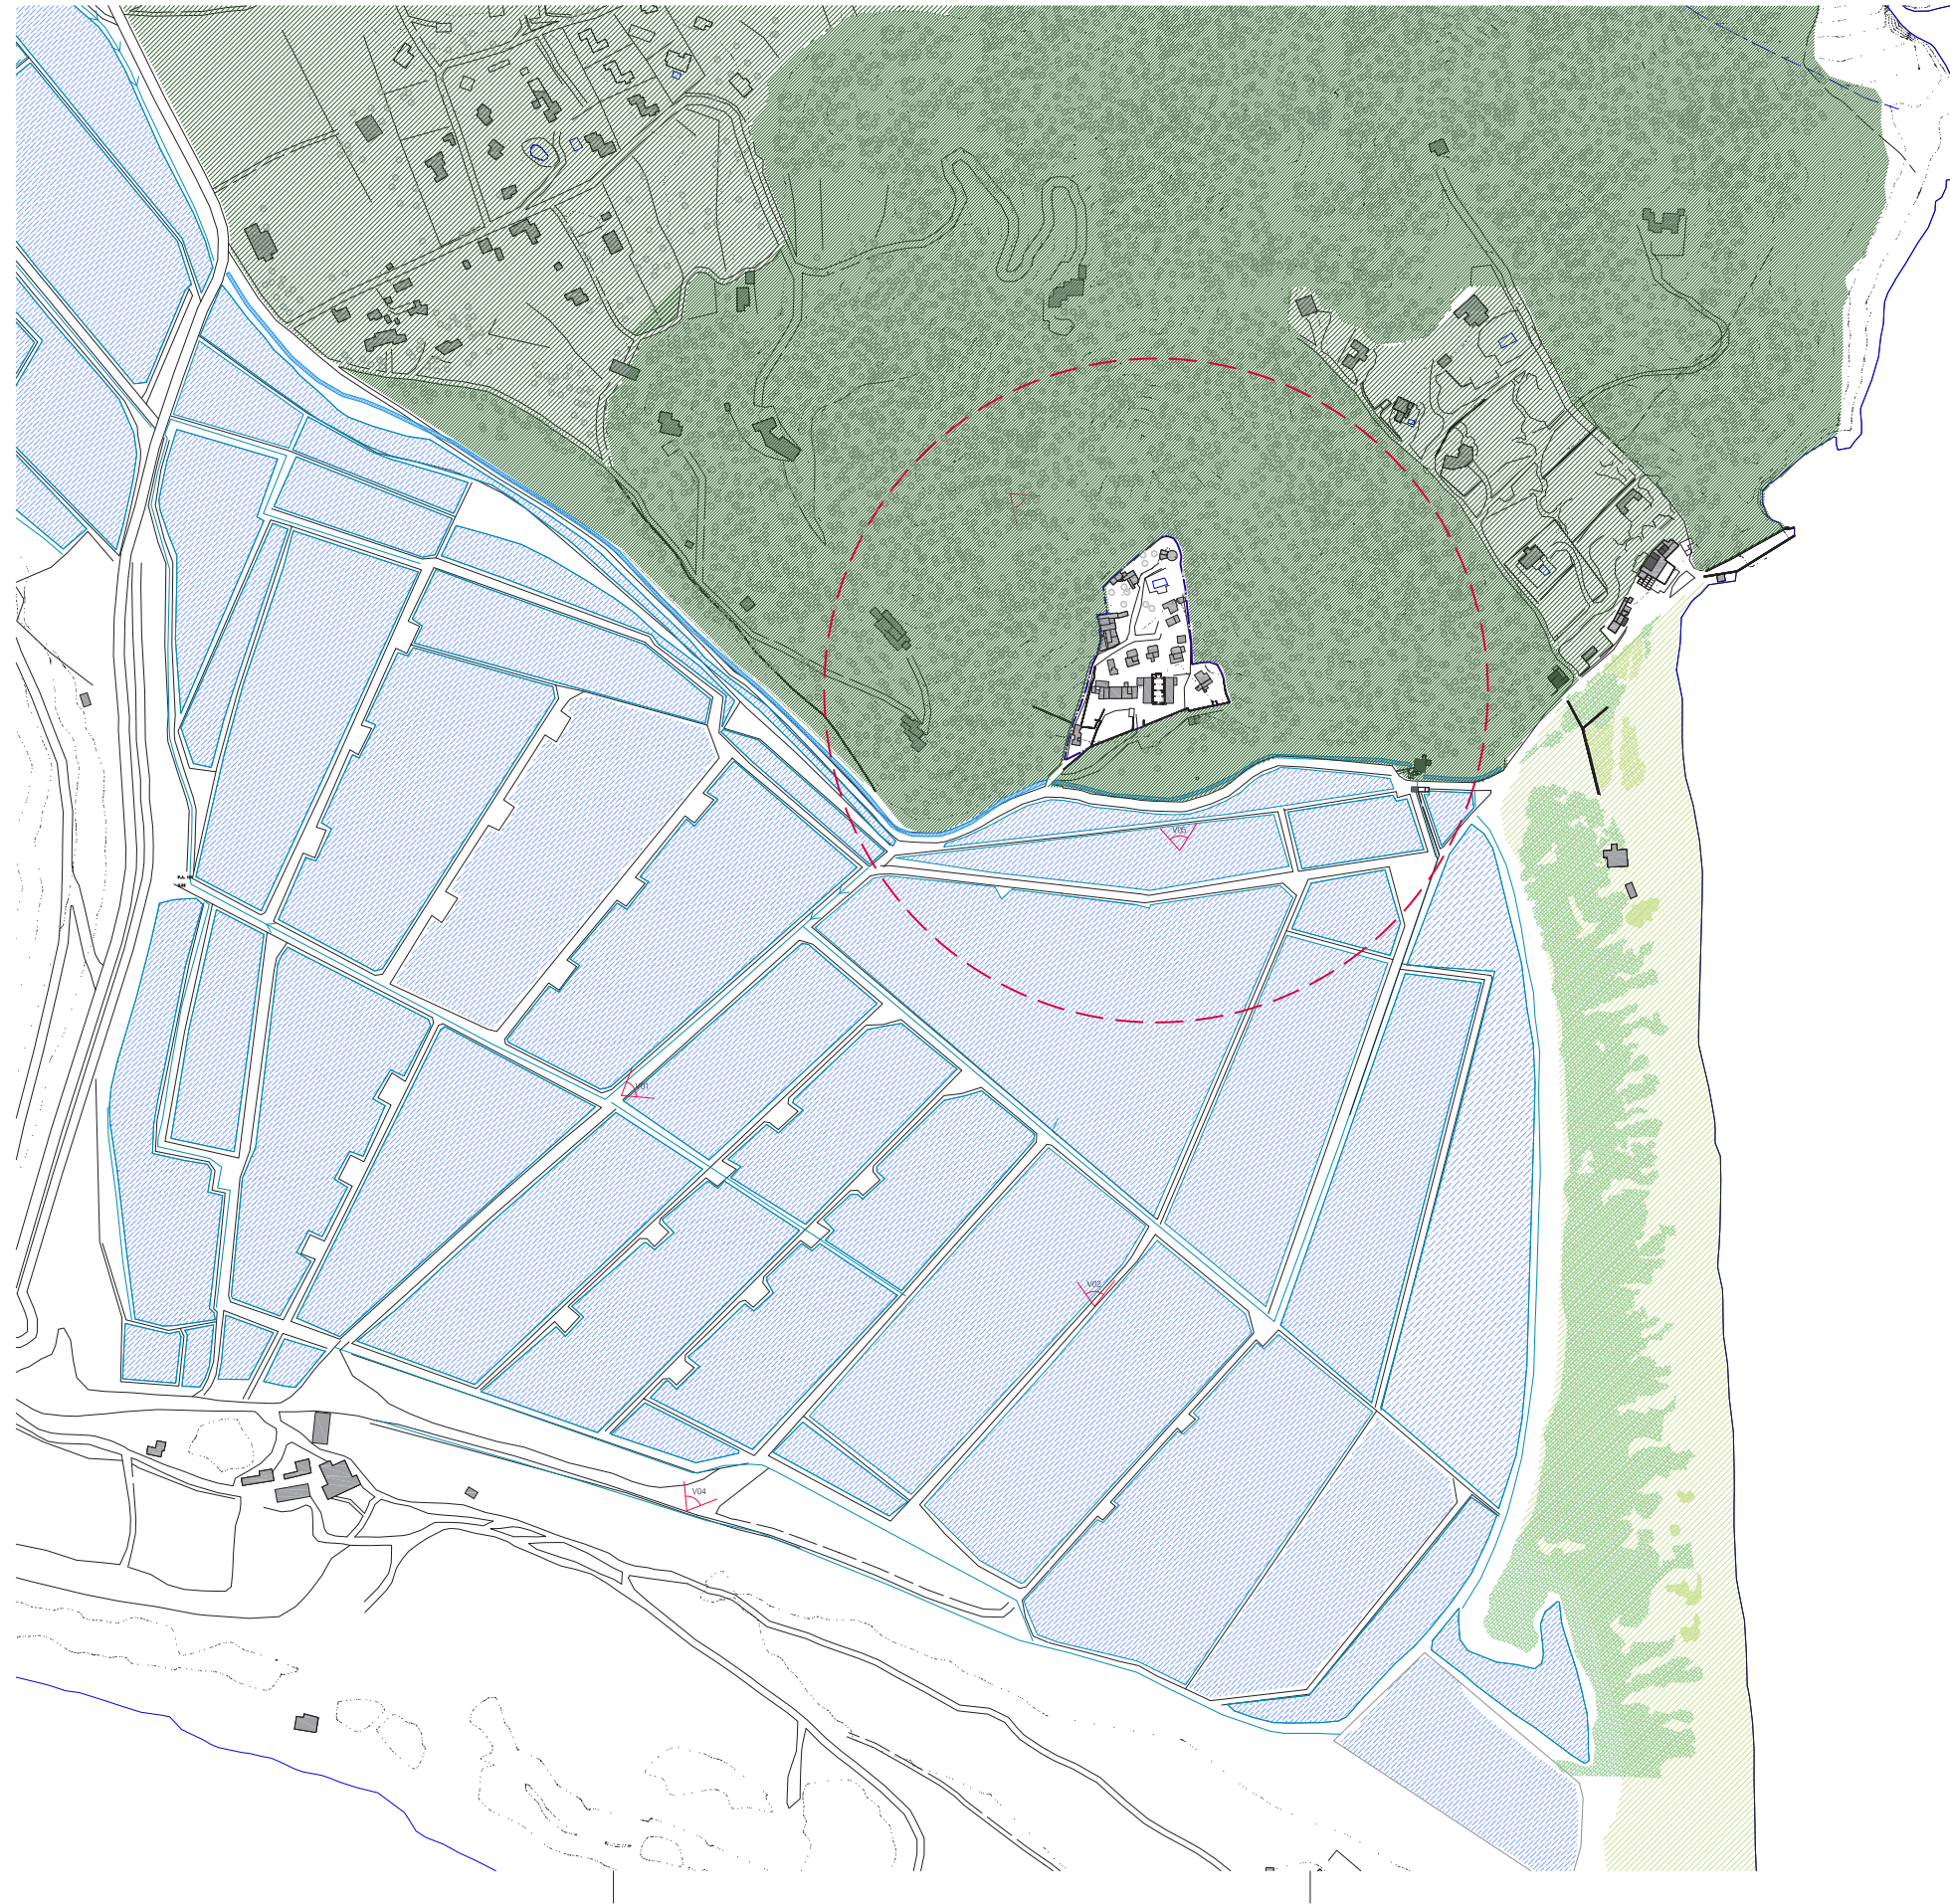

**PLA ESPECIAL DE PROTECCIÓ DE PATRIMONI DE L'ESGLÉSIA
DE SA REVISTA, MUNICIPI DE SANT JOSEP, EIVISSA**

REPORTATGE FOTOGRÀFIC (1) VISUALS. PLÀNOLS GUIA

plànols d'informació

ANTONI FERRER ABÁRZUA, historiador
SERGIO PARRA, LARA FERRER GOMEZ, arquitectes
col·laboradors

FEBRER 2022

signat arquitecte

data

escala

STEFANO CORTELLARO C/ J. Anselm Clavé 11 1er, Barcelona

AJUNTAMENT DE SANT
JOSEP DE SA TALAIA

arquitecte

+34 93 9180924 s.corte@coac.net
+34 636 251665 s.corte@coab.es



105



Adreça de validació:

<https://csv.caib.es/concsvfront/view.xhtml?hash=18c05f082018ca9f6b9530548aad04c410b1005bd46bf32fc19cacfcdeae42c0>

CSV: 18c05f082018ca9f6b9530548aad04c410b1005bd46bf32fc19cacfcdeae42c0



GOVERN
ILLES
BALEARS

DOCUMENT ELECTRÒNIC

CODI SEGUR DE VERIFICACIÓ

18c05f082018ca9f6b9530548aad04c410b1005bd46bf32fc19cacfcdeae42c0

ADREÇA DE VALIDACIÓ DEL DOCUMENT

<https://csv.caib.es/concsvfront/view.xhtml?hash=18c05f082018ca9f6b9530548aad04c410b1005bd46bf32fc19cacfcdeae42c0>

INFORMACIÓ DELS SIGNANTS

Signant

ARXIU ELECTRÒNIC DEL GOVERN DE LES ILLES BALEARS

COMUNITAT AUTÒNOMA DE LES ILLES BALEARS

Signant

STEFANO CORTELLARO ---

Firma amb segell de temps: 07-Feb-2023 11:16:18 AM GMT+0100

METADADES ENI DEL DOCUMENT

Identificador: ES_A04003003_2023_le6pgo7okckl0dc3jggulmi09o7dg4

Nom del document: 2_PLANOLS_PEP-SA_REVISTA_MARC_2022.pdf

Versió NTI: <http://administracionelectronica.gob.es/ENI/XSD/v1.0/documento-e>

Tipus de document: Altres

Estat elaboració: Original

Òrgan: A04003003

Data captura: 07-Feb-2023 10:04:57 AM GMT+0100

Origen: Administració

Tipus de signatura: Pades

Pàgines: 4



Adreça de validació:

<https://csv.caib.es/concsvfront/view.xhtml?hash=18c05f082018ca9f6b9530548aad04c410b1005bd46bf32fc19cacfcdeae42c0>

CSV: 18c05f082018ca9f6b9530548aad04c410b1005bd46bf32fc19cacfcdeae42c0