


ÍNDICE DE PLANOS

- 01. Plano nº 10 de las NNSS. Situación del ámbito e índice de planos
- 02. Plano nº 1 de las NNSS. Zona del ámbito de la modificación puntual
- 03. Plano nº 1 de las NNSS. Detalle sistema viario actual en el ámbito de la modificación de las NNSS (2 planos)
- 04. Plano nº 1 de las NNSS. Modificación de las NNSS propuesta
- 05. Plano nº 1 de las NNSS. Detalle de la modificación de las NNSS propuesta (2 planos)

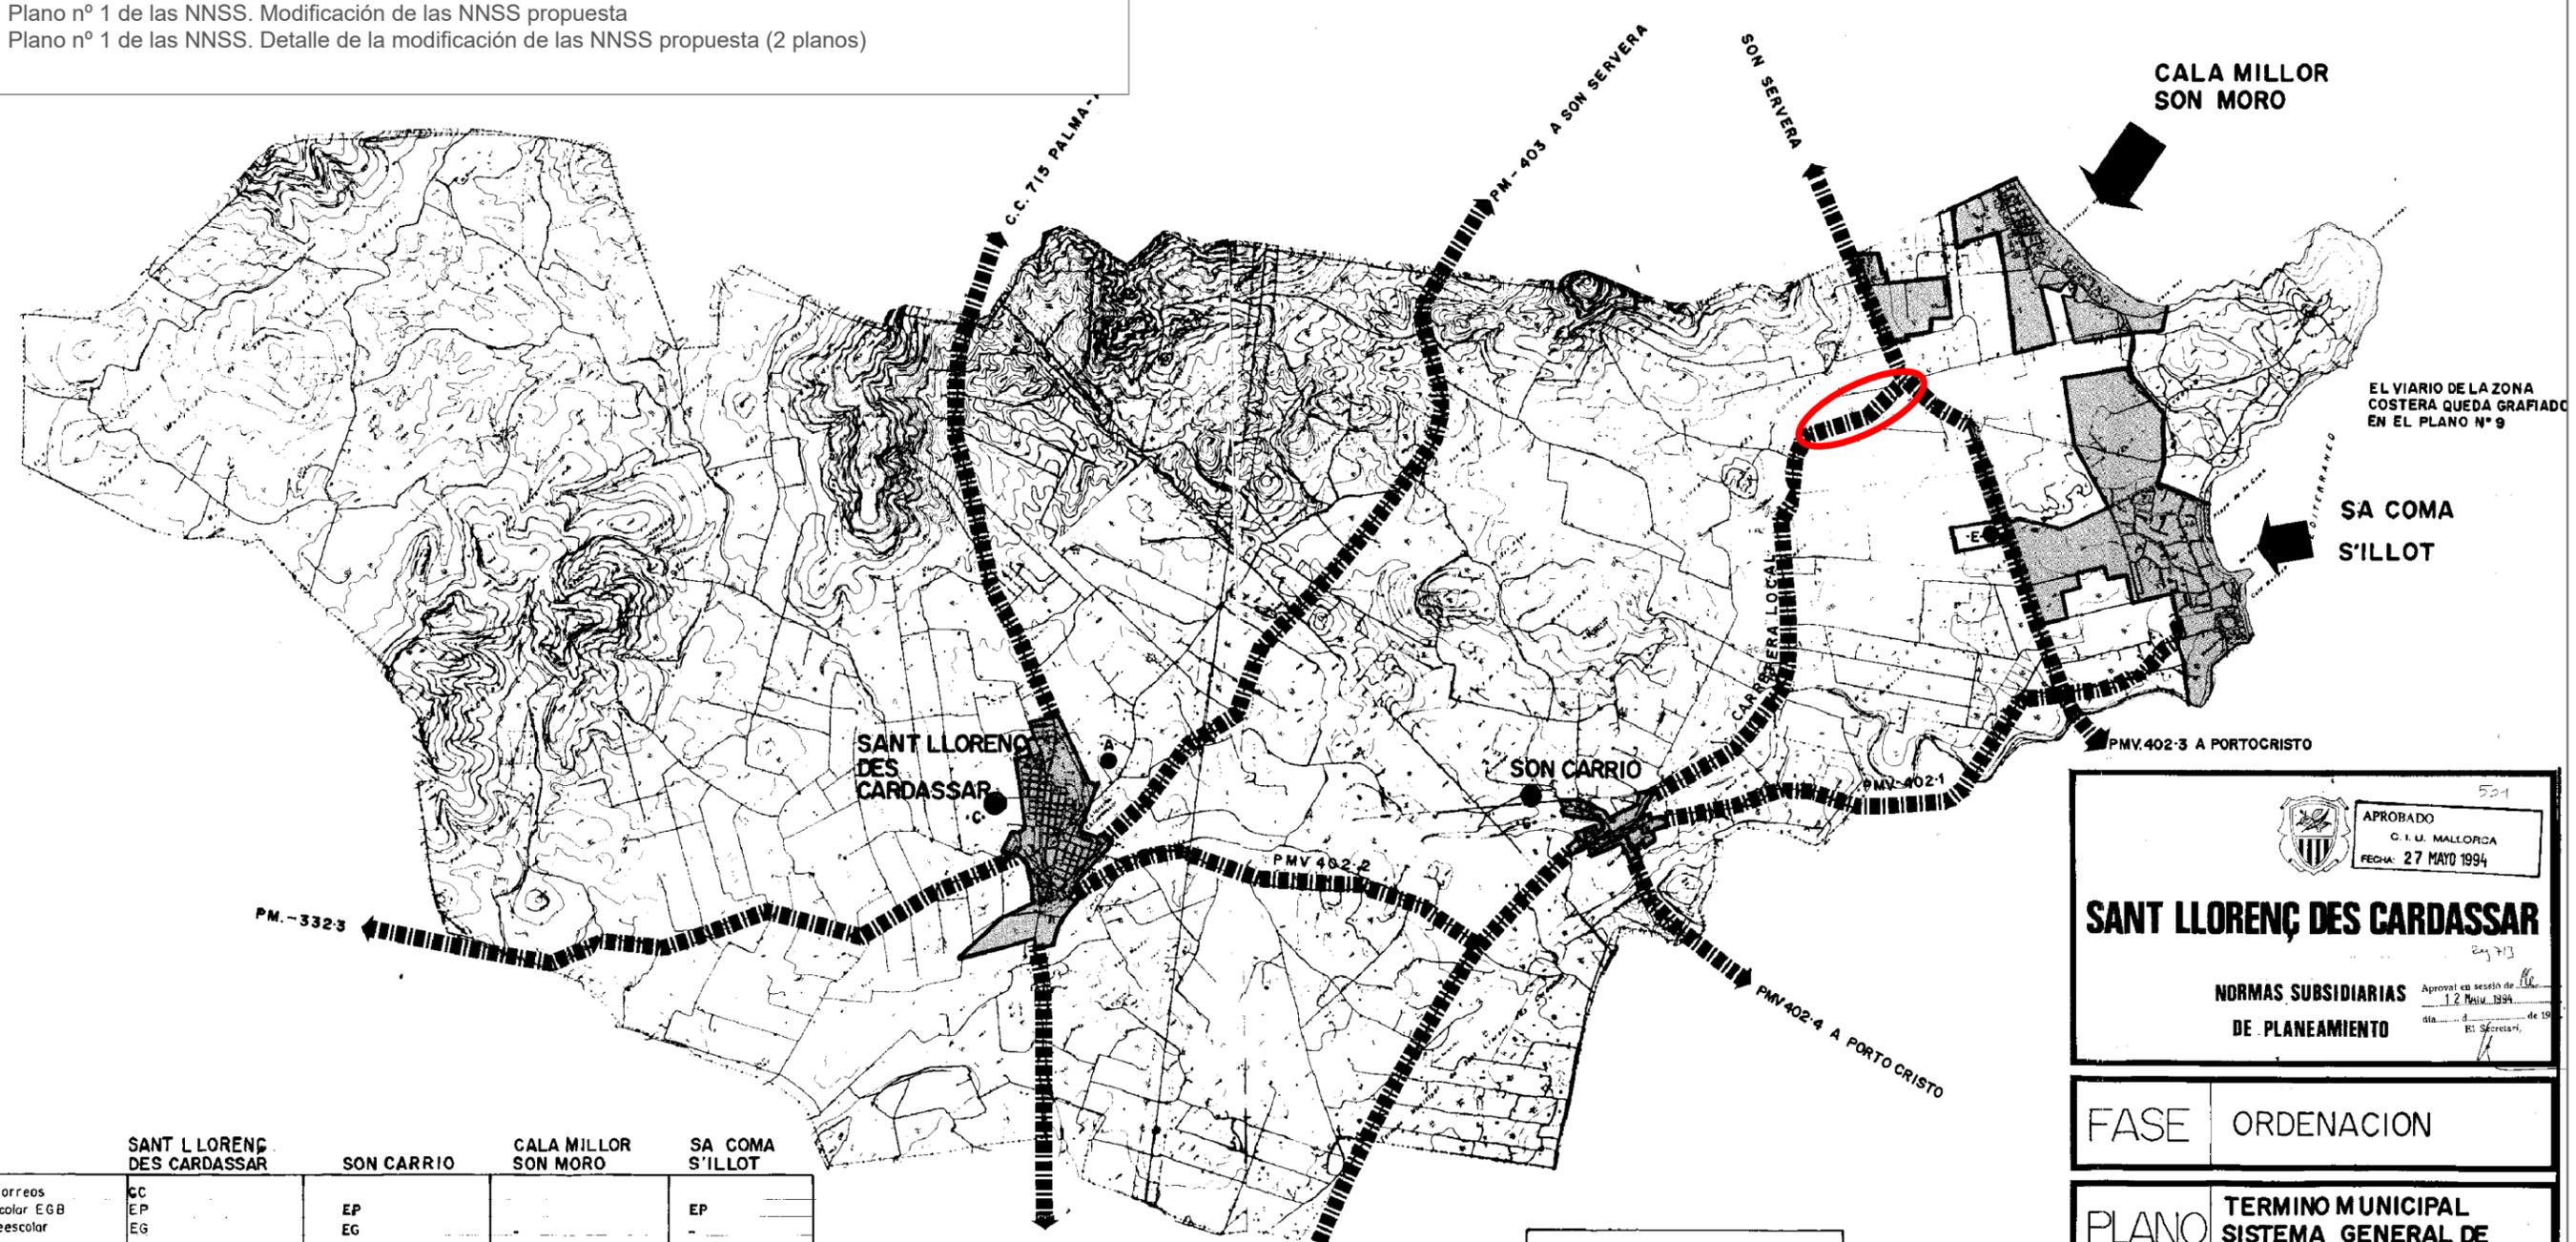

	SANT L LORENÇ DES CARDASSAR	SON CARRIO	CALA MILLOR SON MORO	SA COMA S'ILLOT
central correos	CC			
centro escolar EGB	EP	EP		EP
" preescolar	EG			
" religioso	R			
guarderia	SG	SG		
local 3ª edad	SA			
unidad sanitaria	SS	SS		
centro civico comercial	CS		CS	CS
biblioteca	CB			
teatro-cine	CT			
inst.deportivas ambito general	DG		DG	
" " local	DL	DL		DL
casa de cultura	CA			
ayuntamiento	A			
policia local	PL			PL
cementerio	C			
central telefonica			AC (aux.correos)	T
oficina municipal			AM	
of. informacion turistica			IT	

E EQUIPAMIENTO EN SUELO NOURBANIZABLE

- C • cementerio
- E • depuradora y subestación eléctrica
- A • almacen municipal

RED BASICA DE CARRETERAS INTERURBANAS
50 mts DE ANCHURA DE LA FRANJA DE RESERVA

531

APROBADO
C. I. U. MALLORCA
FECHA: 27 MAYO 1994

SANT LLORENÇ DES CARDASSAR

NORMAS SUBSIDIARIAS
DE PLANEAMIENTO

Aprobat en sessió de
12 Maig 1994
data... de 19...
E. Sureda


FASE ORDENACION

PLANO TERMINO MUNICIPAL SISTEMA GENERAL DE COMUNICACIONES, EL, y EC.

ESCALA	FECHA	Nº DE PLANO
1:20.000	NOVIEMBRE 92	10

ARQUITECTO

AGUSTIN BUADES MAYOL

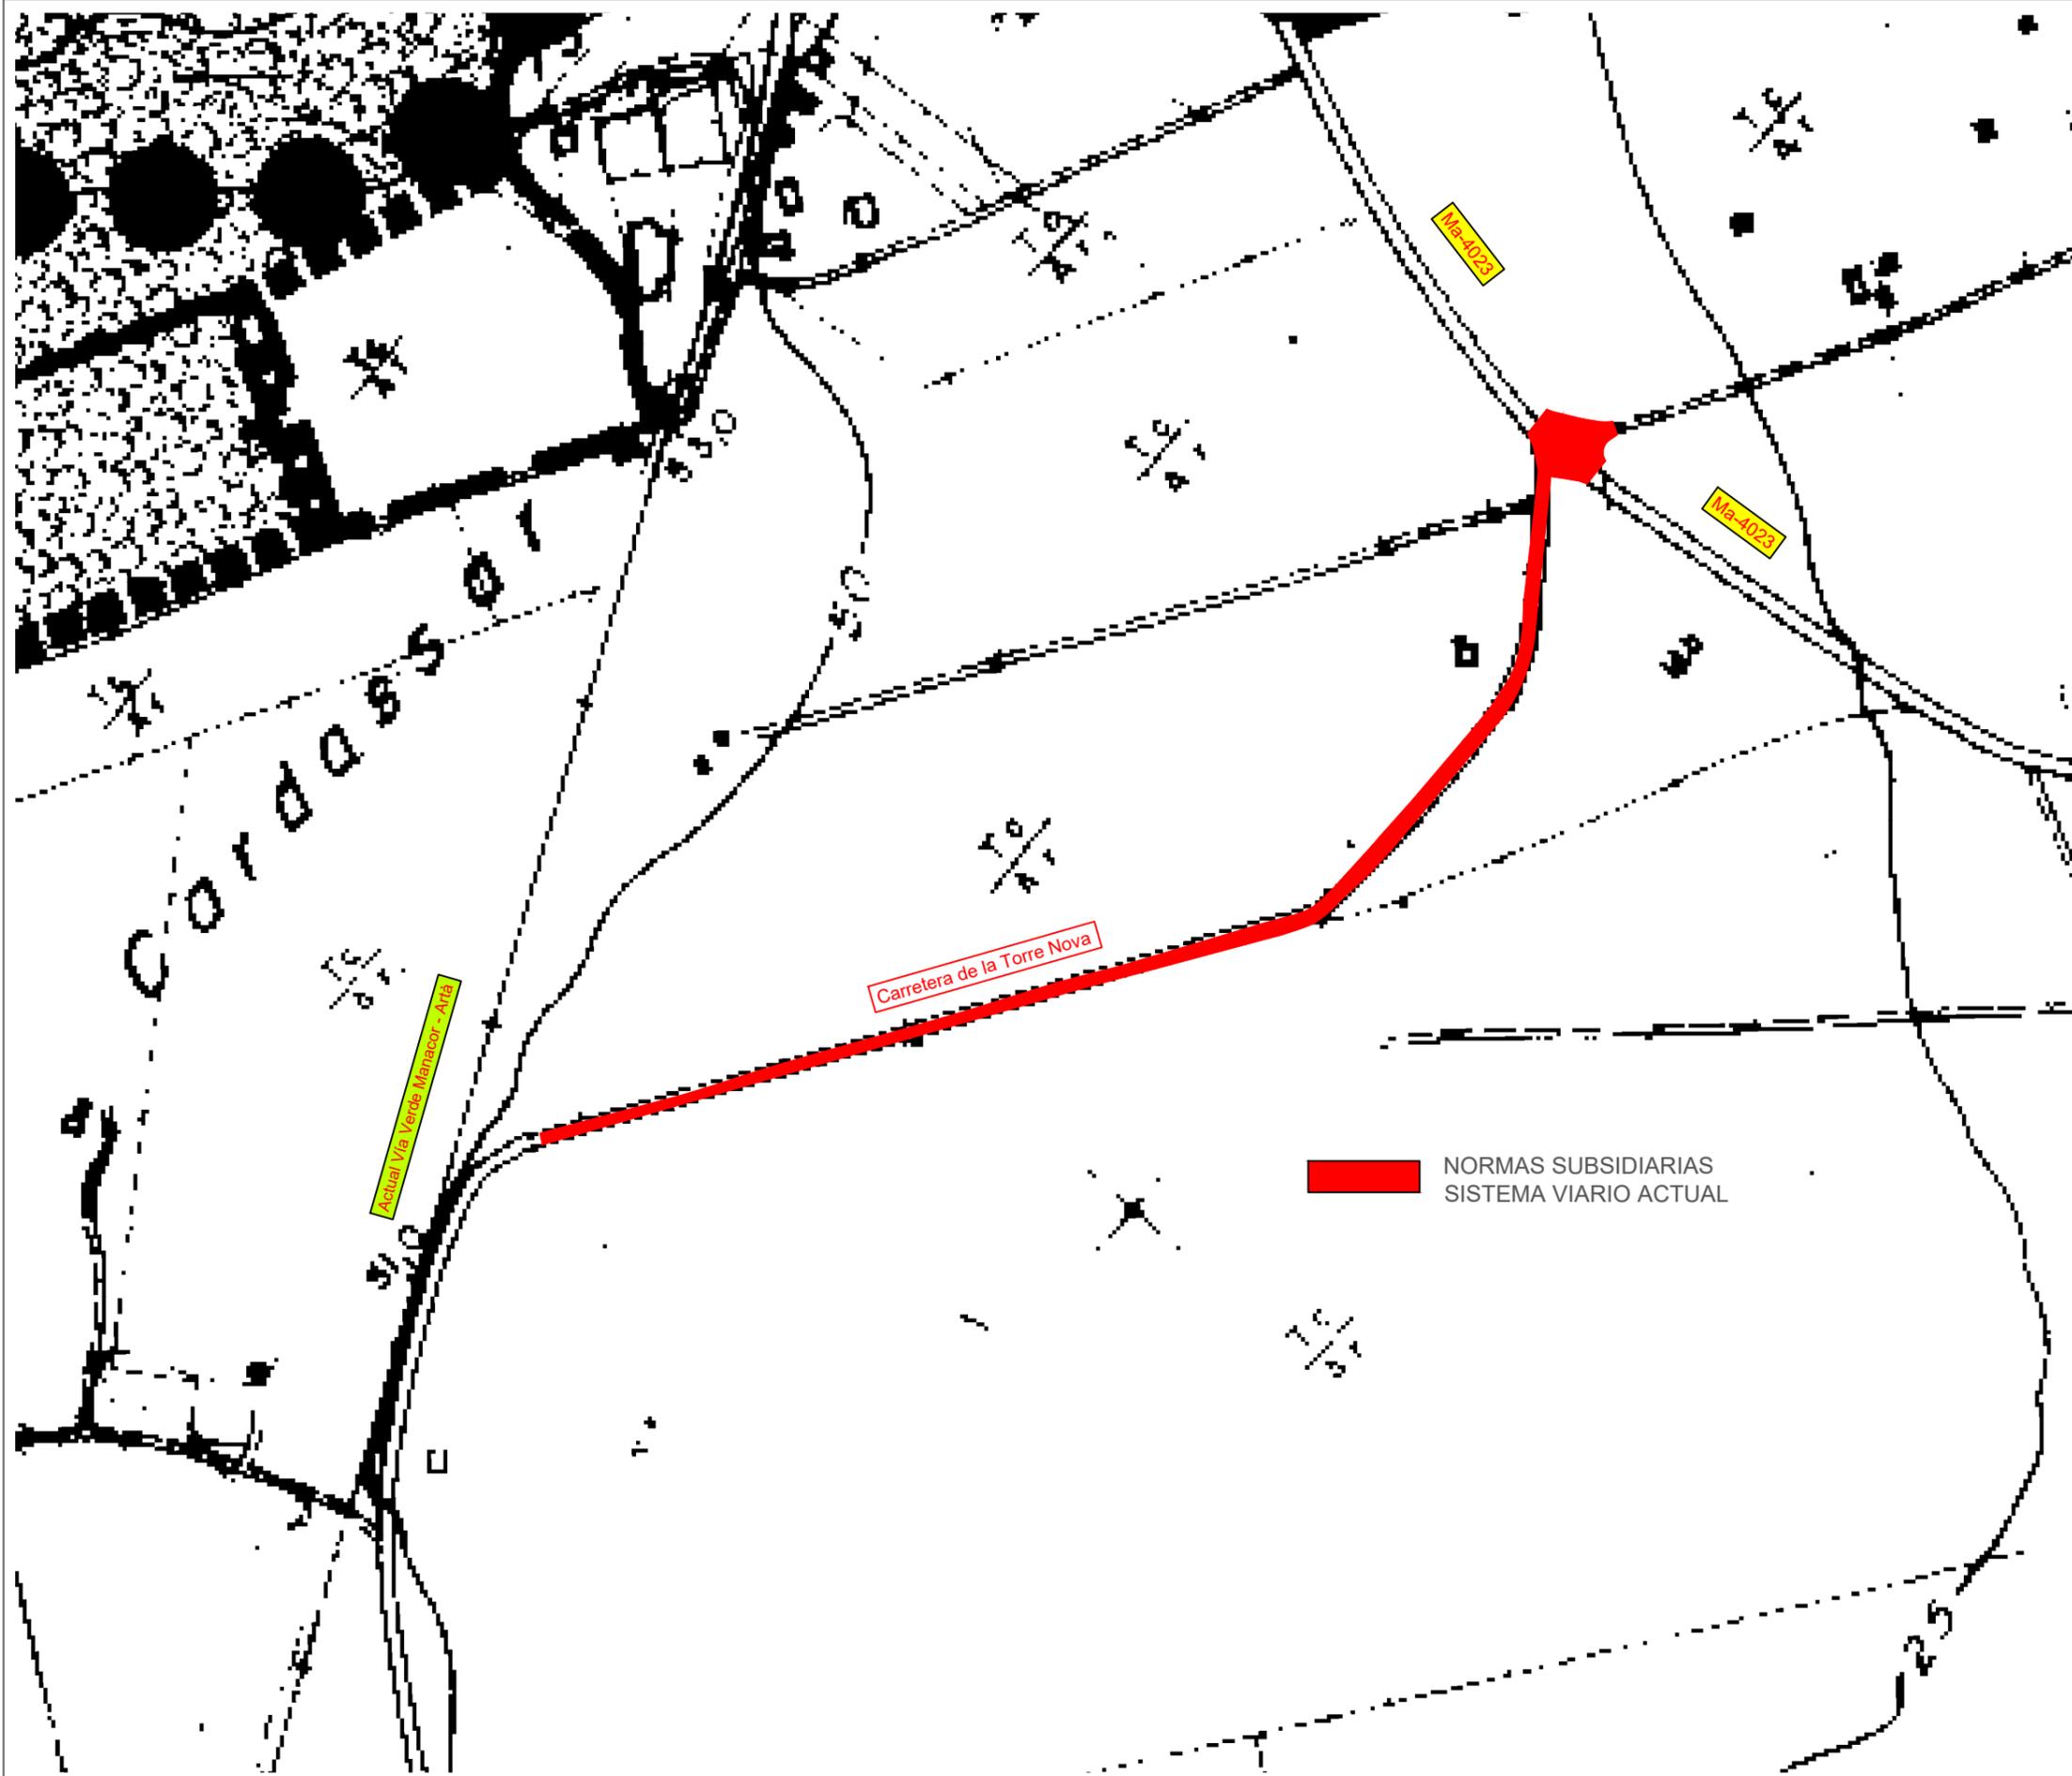

- LEYENDA**
- SUELO URBANO
 - SUELO URBANIZABLE
 - SUELO NO URBANIZABLE
 - FORESTAL
 - AGRICOLA
 - EXCEDENTE
 - ELEMENTO PAISAJISTICO SINGULAR
 - PAISAJE PRESERVADO
 - LIMITE DEL TERMINO MUNICIPAL
 - AREA NATURAL DE ESPECIAL INTERES
 - AREA RURAL DE INTERES PAISAJISTICO

NORMAS SUBSIDIARIAS SISTEMA VIARIO ACTUAL

APROBADO
C. I. U. MALLORCA
FECHA: 27 MAYO 1994

SANT LLORENÇ DES CARDASSAR



NORMAS SUBSIDIARIAS DE PLANEAMIENTO
Aprobat en sessió de Ple
12 MAIG 1994
El Secretari

FASE ORDE NACI O

PLANO CLASIFICACION DEL SUELO

ESCALA	FECHA	Nº DE PLANO
1:10.000	NOVIEMBRE 92 MAYO 1994	1

ARQUITECTO
AGUSTIN BUADES MAYOL

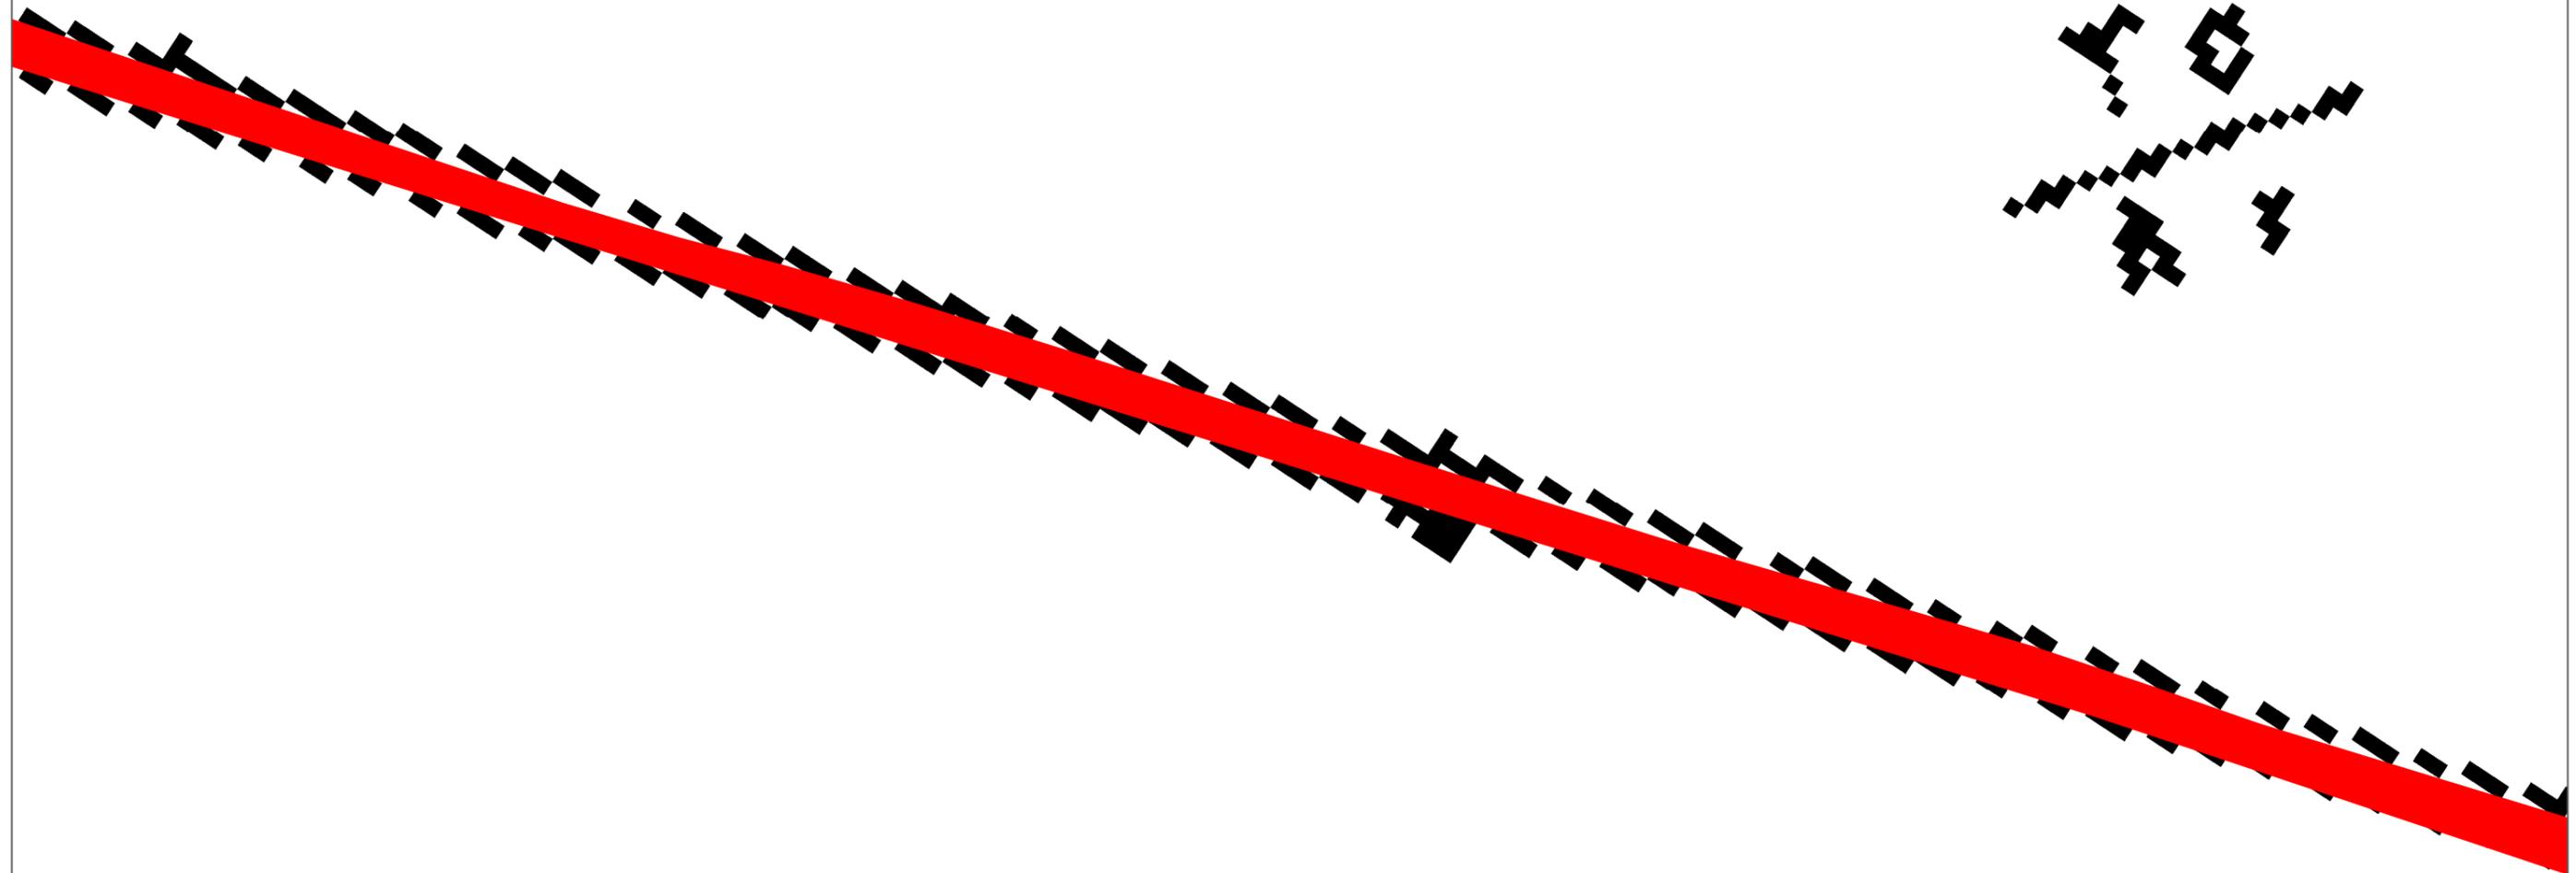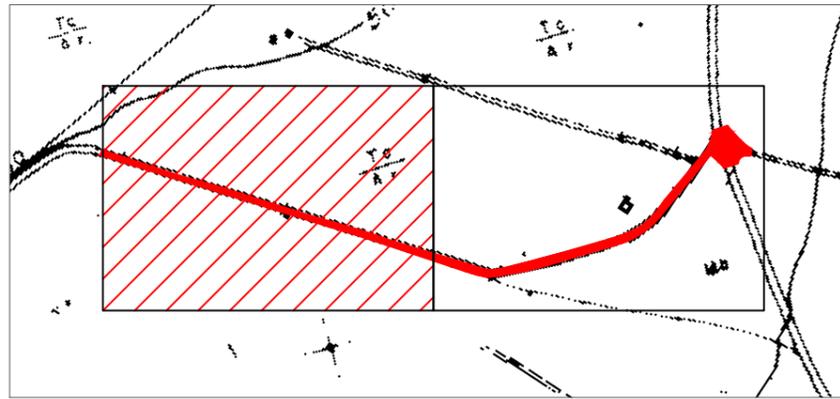

 NORMAS SUBSIDIARIAS
SISTEMA VIARIO ACTUAL

SUPERFICIE DEL SISTEMA VIARIO ACTUAL EN EL ÁMBITO DE LA MODIFICACIÓN DE LAS NNSS 8.757 m²

PROMOTOR DEL PROYECTO:



Ajuntament de
Sant Llorenç des Cardassar

AUTOR DEL PROYECTO:

AGUSTÍ BUADES MAYOL
ARQUITECTE MUNICIPAL

TÍTULO DEL PROYECTO:

MODIFICACIÓN PUNTUAL Nº DE LAS NORMAS SUBSIDIARIAS DEL
PLANEAMIENTO DEL MUNICIPIO DE SANT LLORENÇ DES CARDASSAR RELATIVA A LA
CREACIÓN DEL SISTEMA VIARIO PARA GENERAR EL VIAL CÍVICO HASTA LA VÍA VERDE

FECHA:

ENERO 2022

ESCALA A3:

1:1.000

ORIGINAL DIN A3 



DESIGNACIÓN DEL PLANO:

PLANO Nº1 DE LAS NNSS
DETALLE SISTEMA VIARIO ACTUAL EN EL ÁMBITO DE
LA MODIFICACIÓN DE LAS NNSS

Núm. PLANO:


03

Hoja 01 de 02

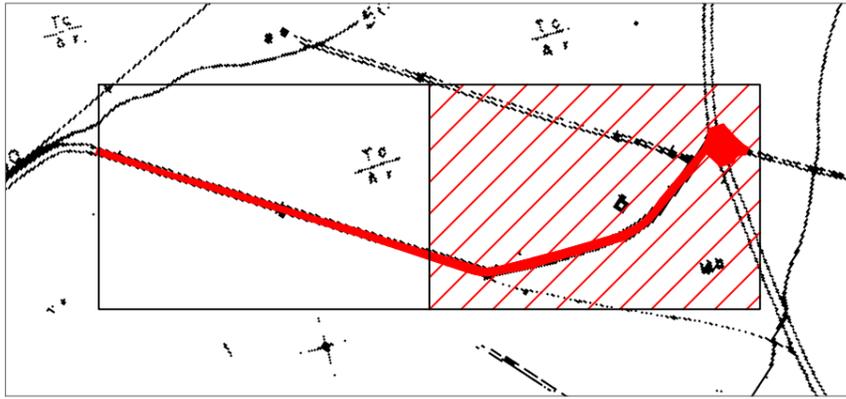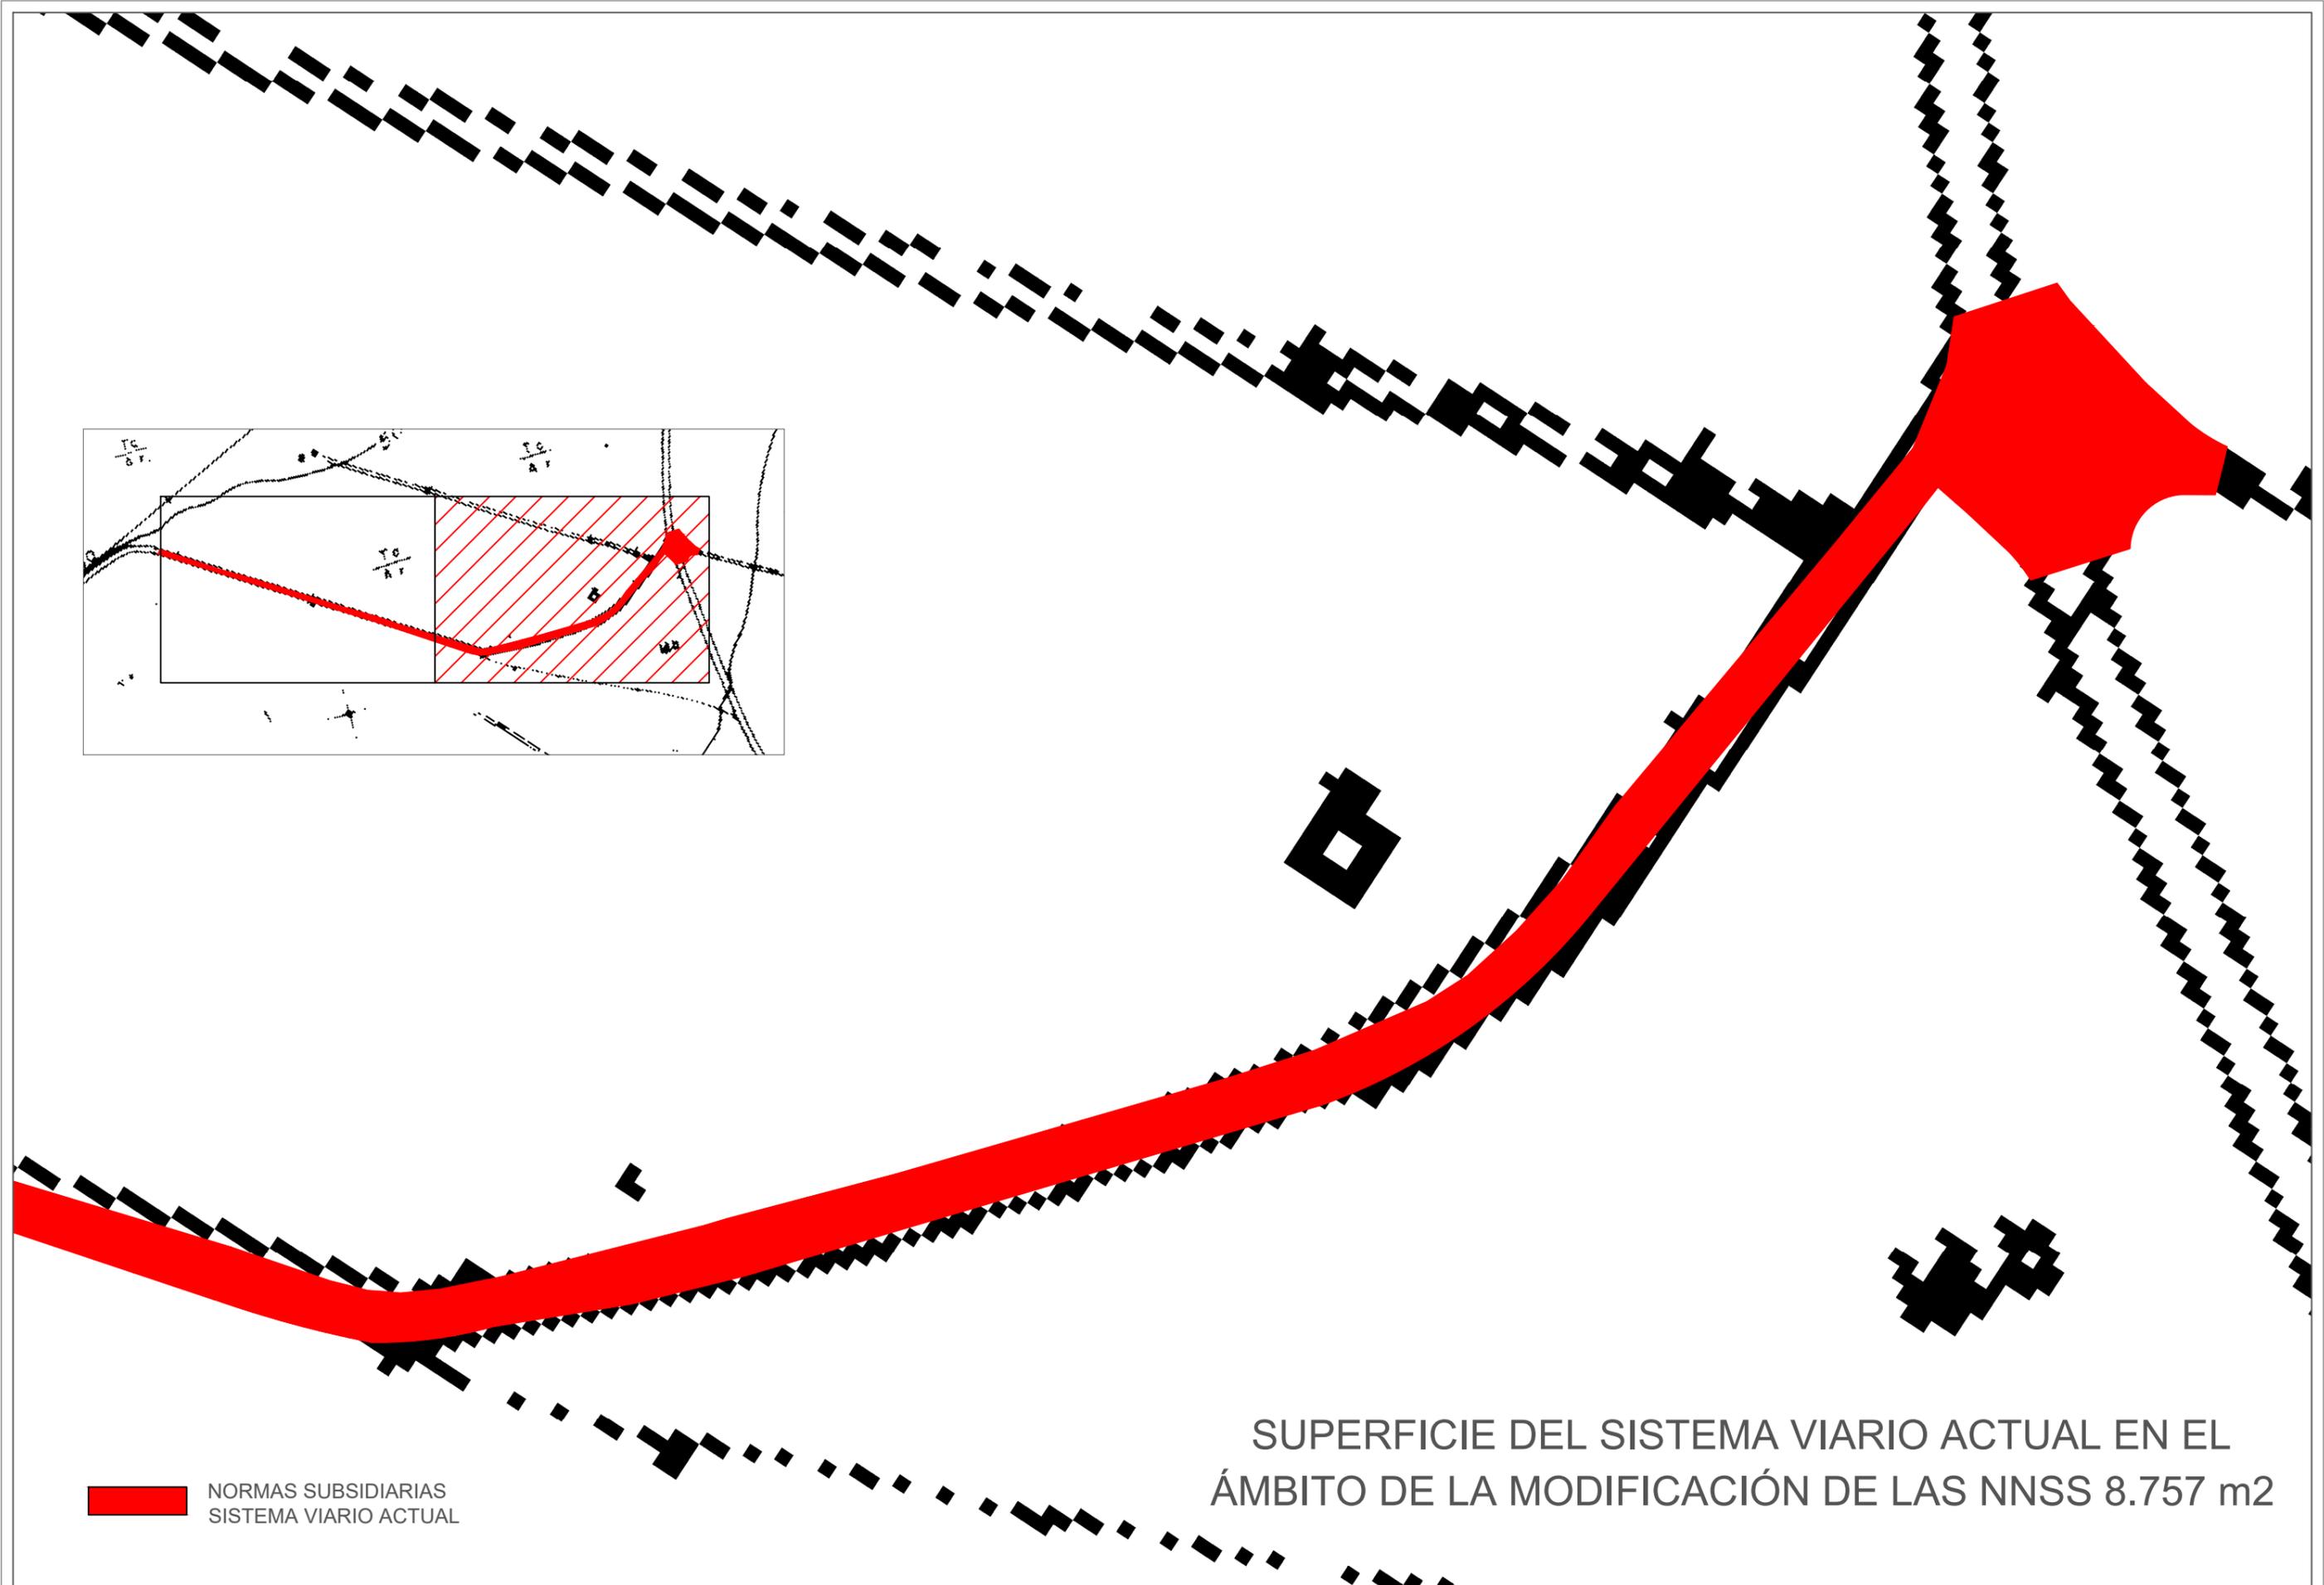

SUPERFICIE DEL SISTEMA VIARIO ACTUAL EN EL
 ÁMBITO DE LA MODIFICACIÓN DE LAS NNSS 8.757 m²

 NORMAS SUBSIDIARIAS
 SISTEMA VIARIO ACTUAL

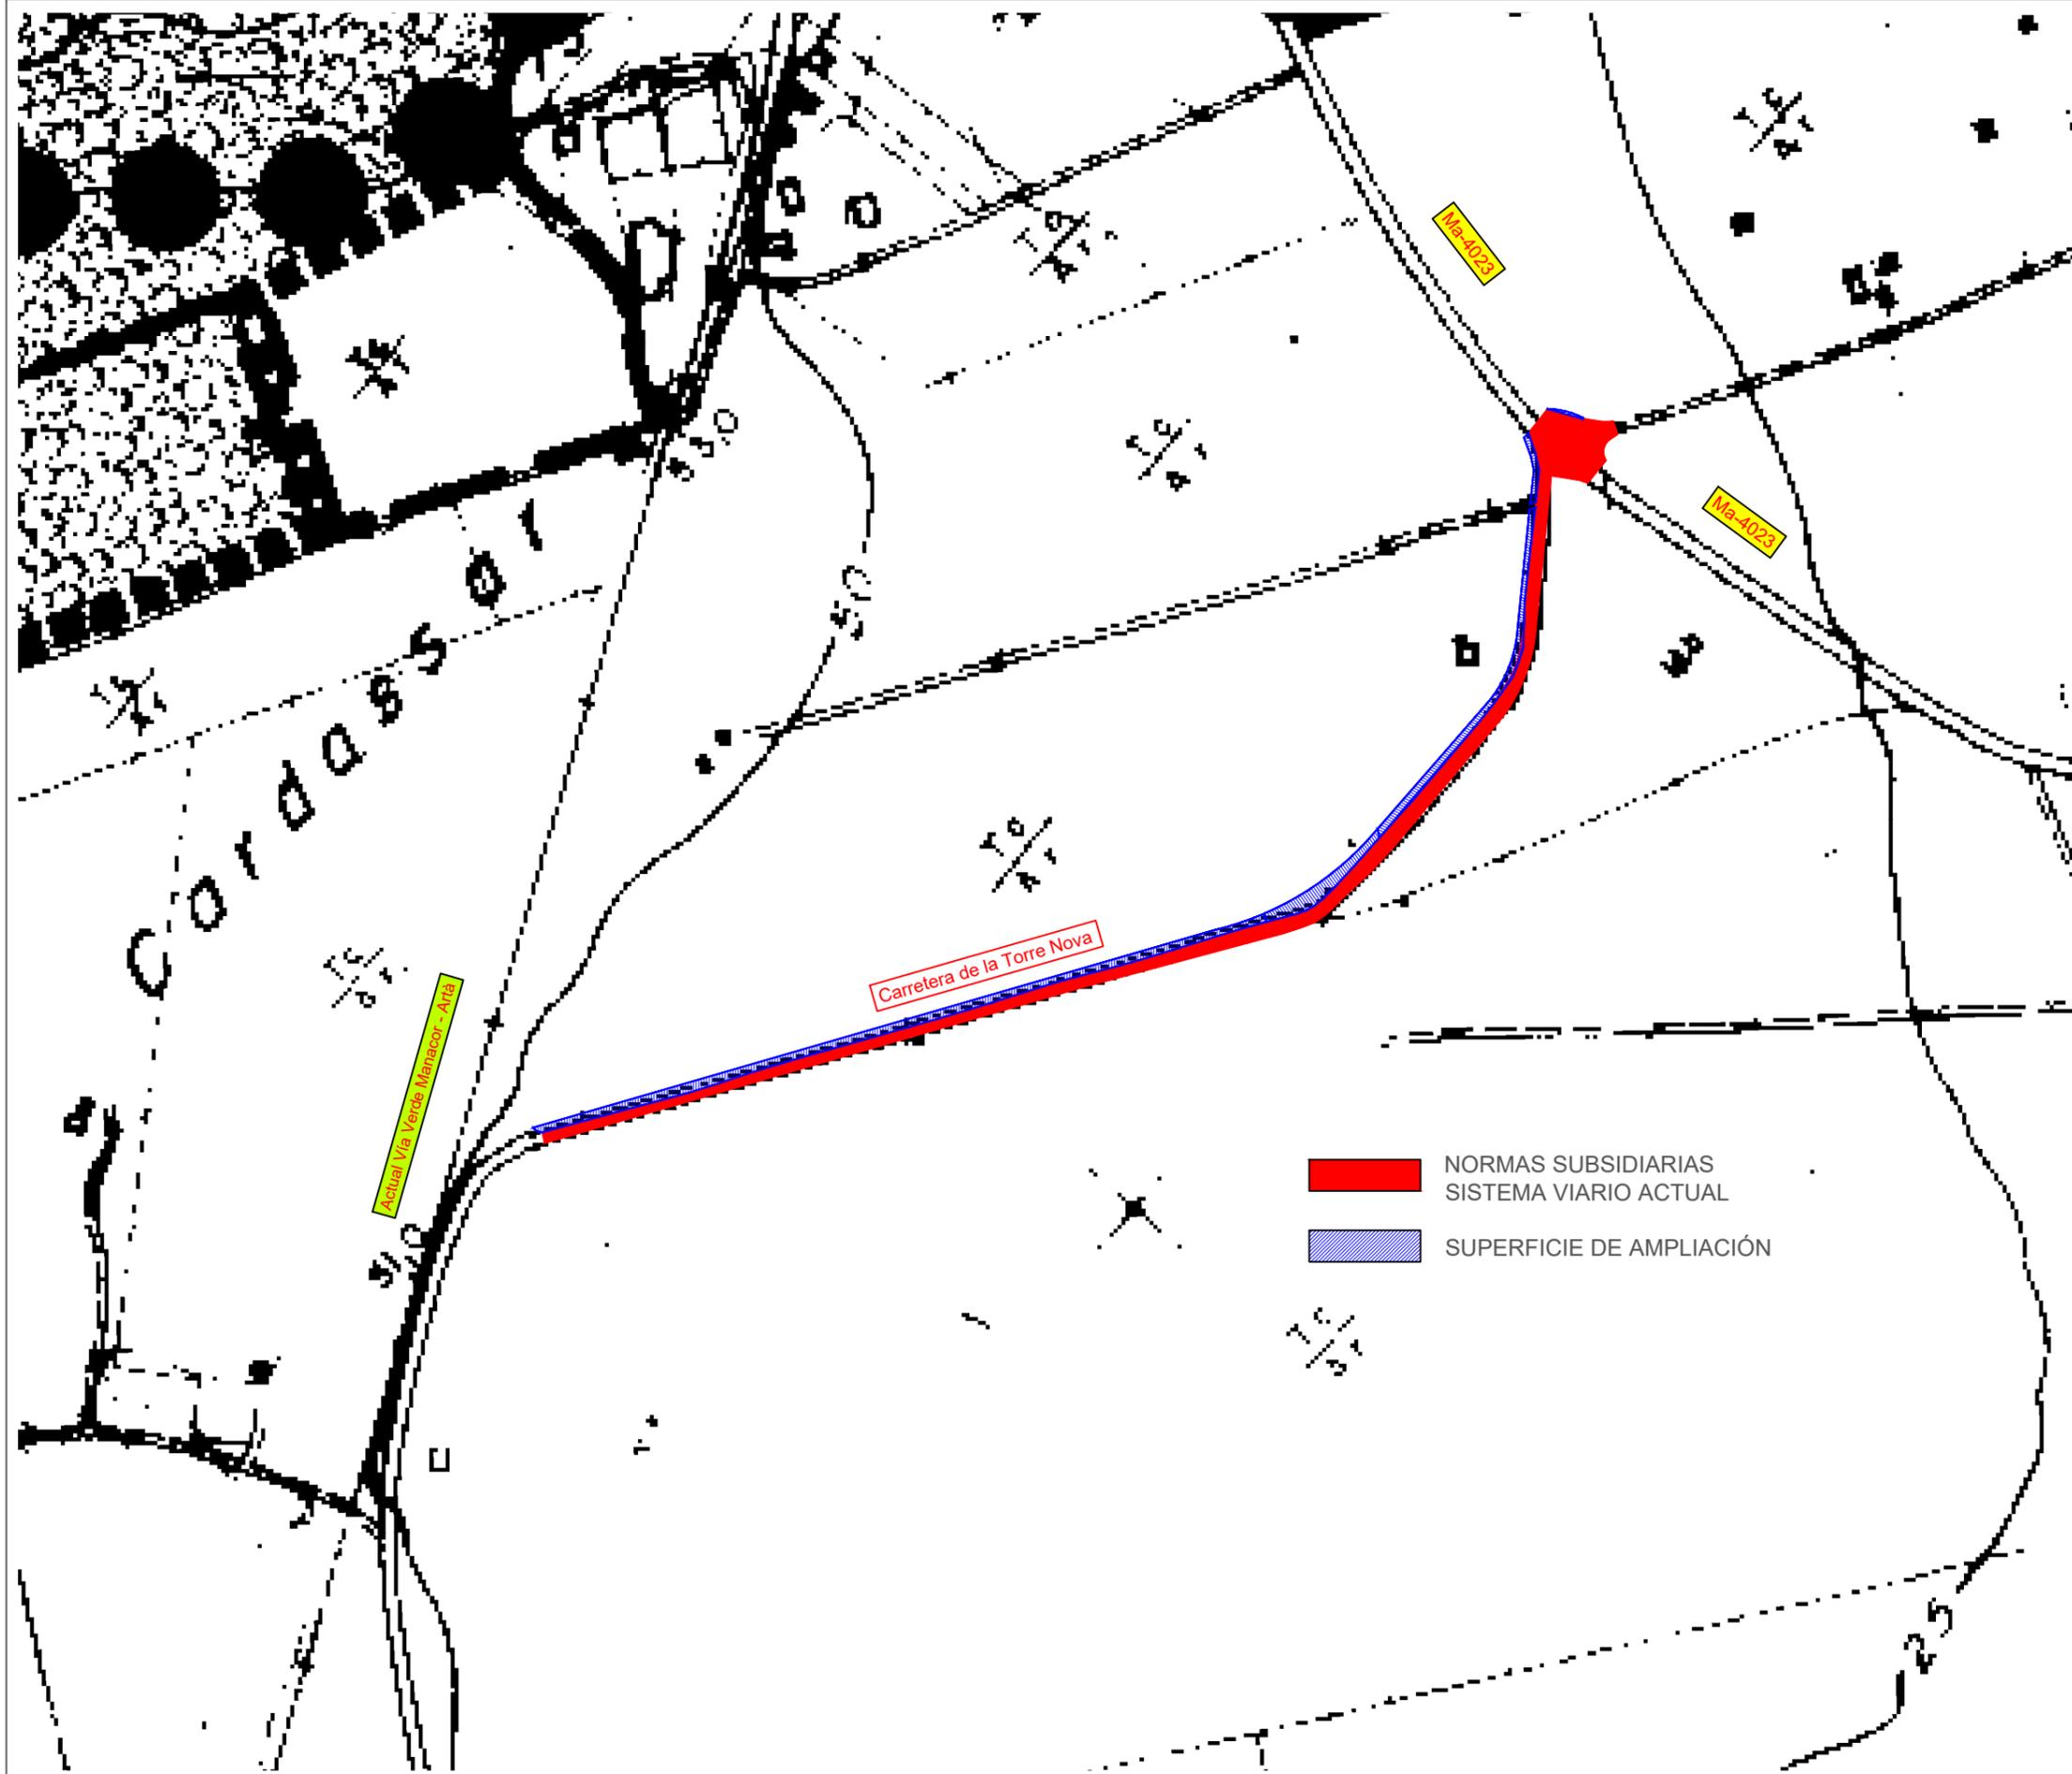

- LEYENDA**
- SUELO URBANO
 - SUELO URBANIZABLE
 - SUELO NO URBANIZABLE
 - FORESTAL
 - AGRICOLA
 - EXCEDENTE
 - ELEMENTO PAISAJISTICO SINGULAR
 - PAISAJE PRESERVADO
 - LIMITE DEL TERMINO MUNICIPAL
 - AREA NATURAL DE ESPECIAL INTERES
 - AREA RURAL DE INTERES PAISAJISTICO

- NORMAS SUBSIDIARIAS SISTEMA VIARIO ACTUAL
- SUPERFICIE DE AMPLIACIÓN

APROBADO
C. I. U. MALLORCA
FECHA: 27 MAYO 1994

SANT LLORENÇ DES CARDASSAR



NORMAS SUBSIDIARIAS DE PLANEAMIENTO
Aprobat en sessió de Ple del 12 MAIG 1994
dia d' de 19 de El Secretari,

FASE ORDENACION



PLANO CLASIFICACION DEL SUELO

ESCALA	FECHA	Nº DE PLANO
1:10.000	NOVIEMBRE 92 MAYO 1994	1


ARQUITECTO
AGUSTIN BUADES MAYOL

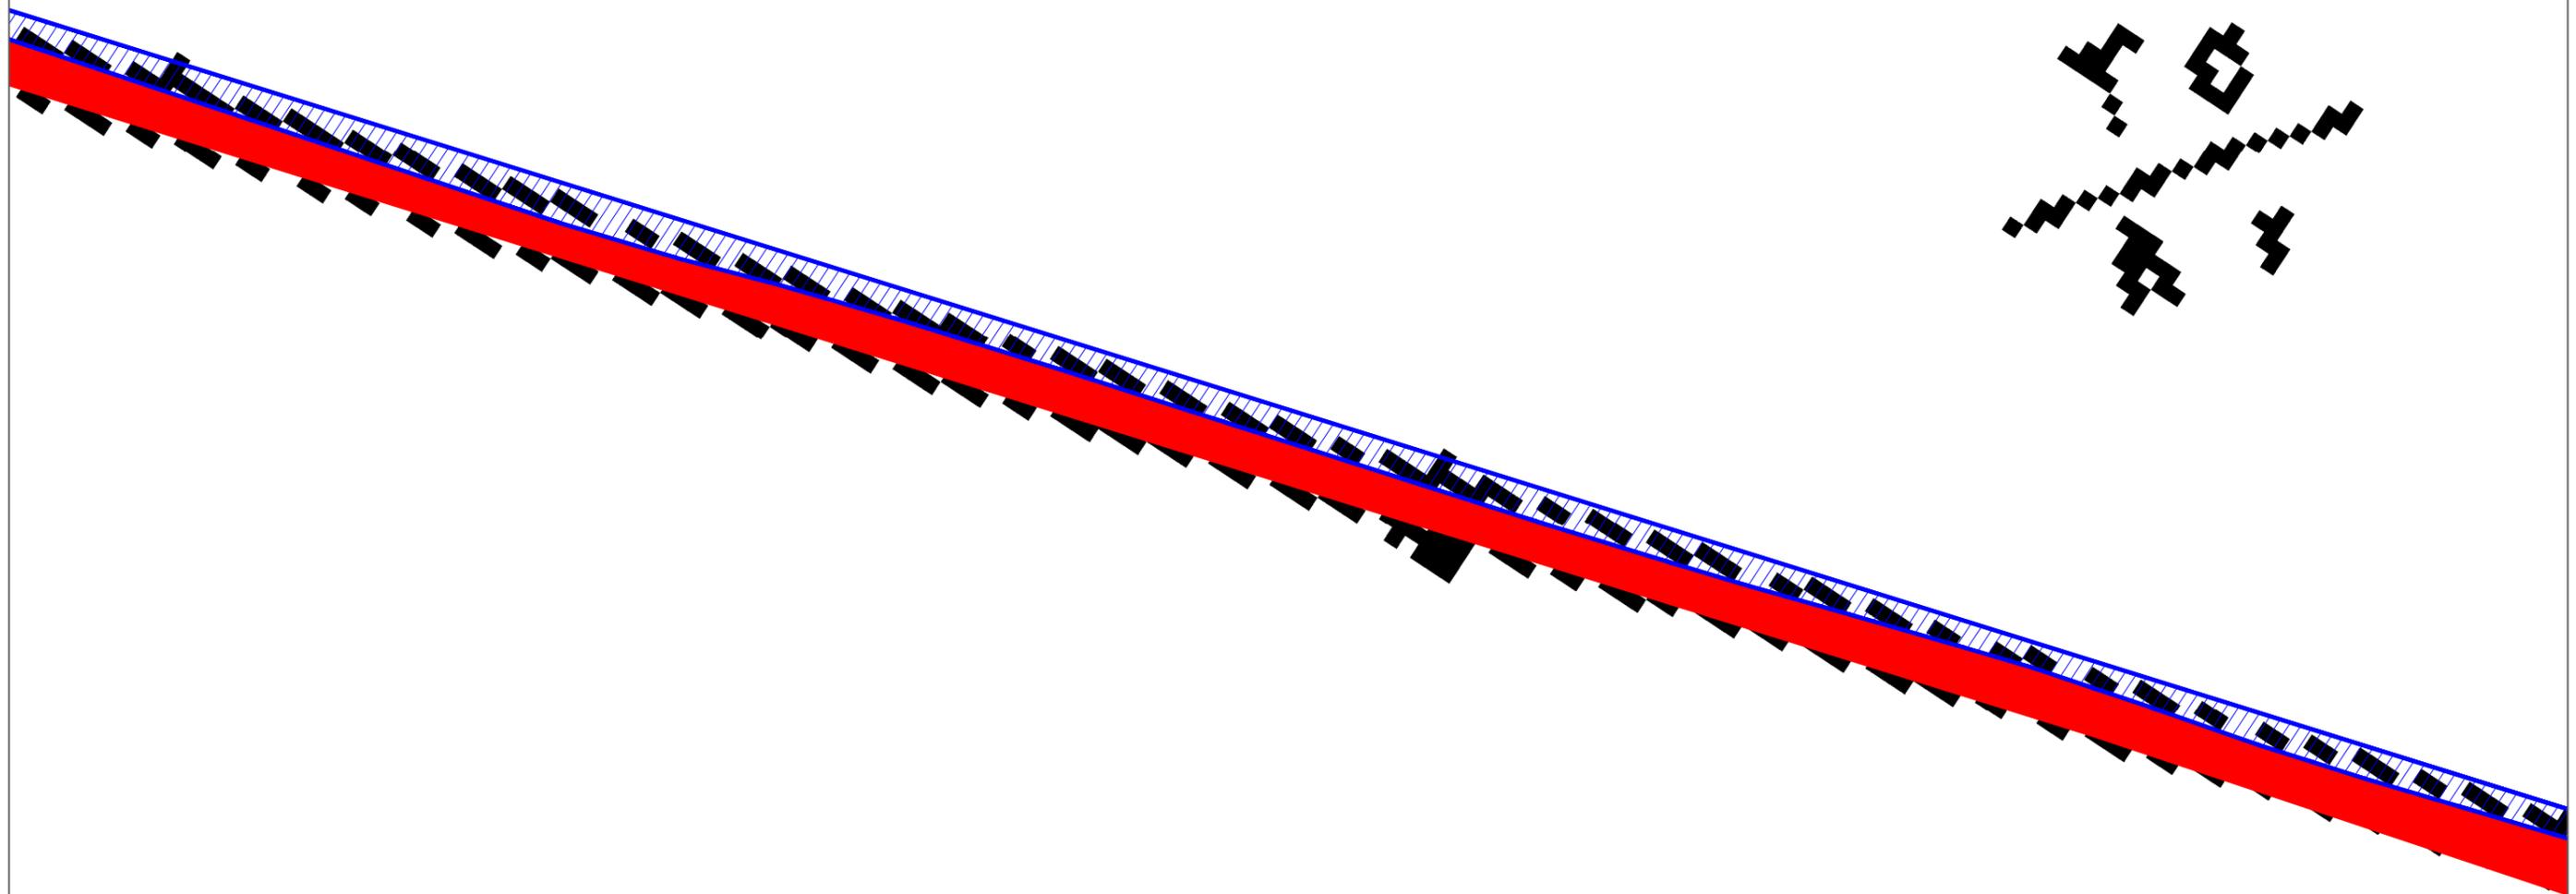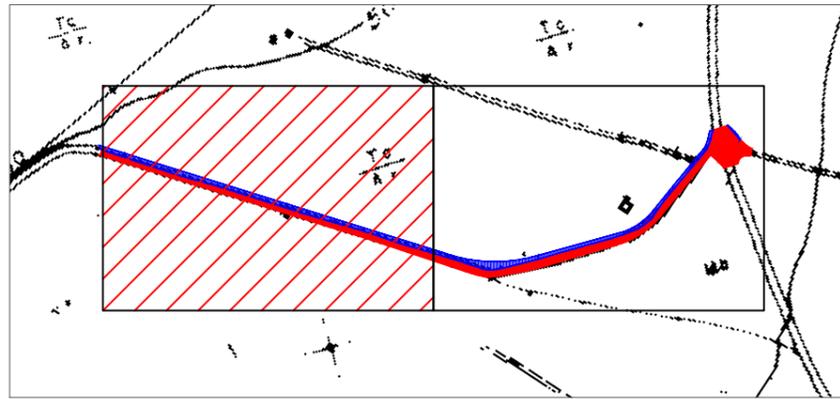

-  NORMAS SUBSIDIARIAS SISTEMA VIARIO ACTUAL
-  SUPERFICIE DE AMPLIACIÓN

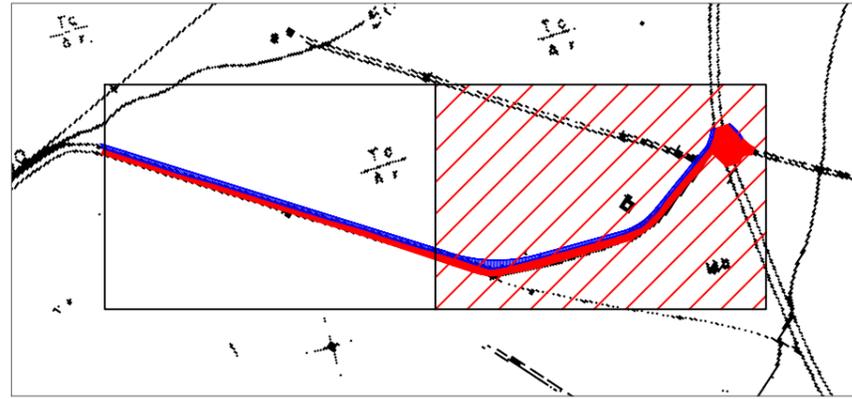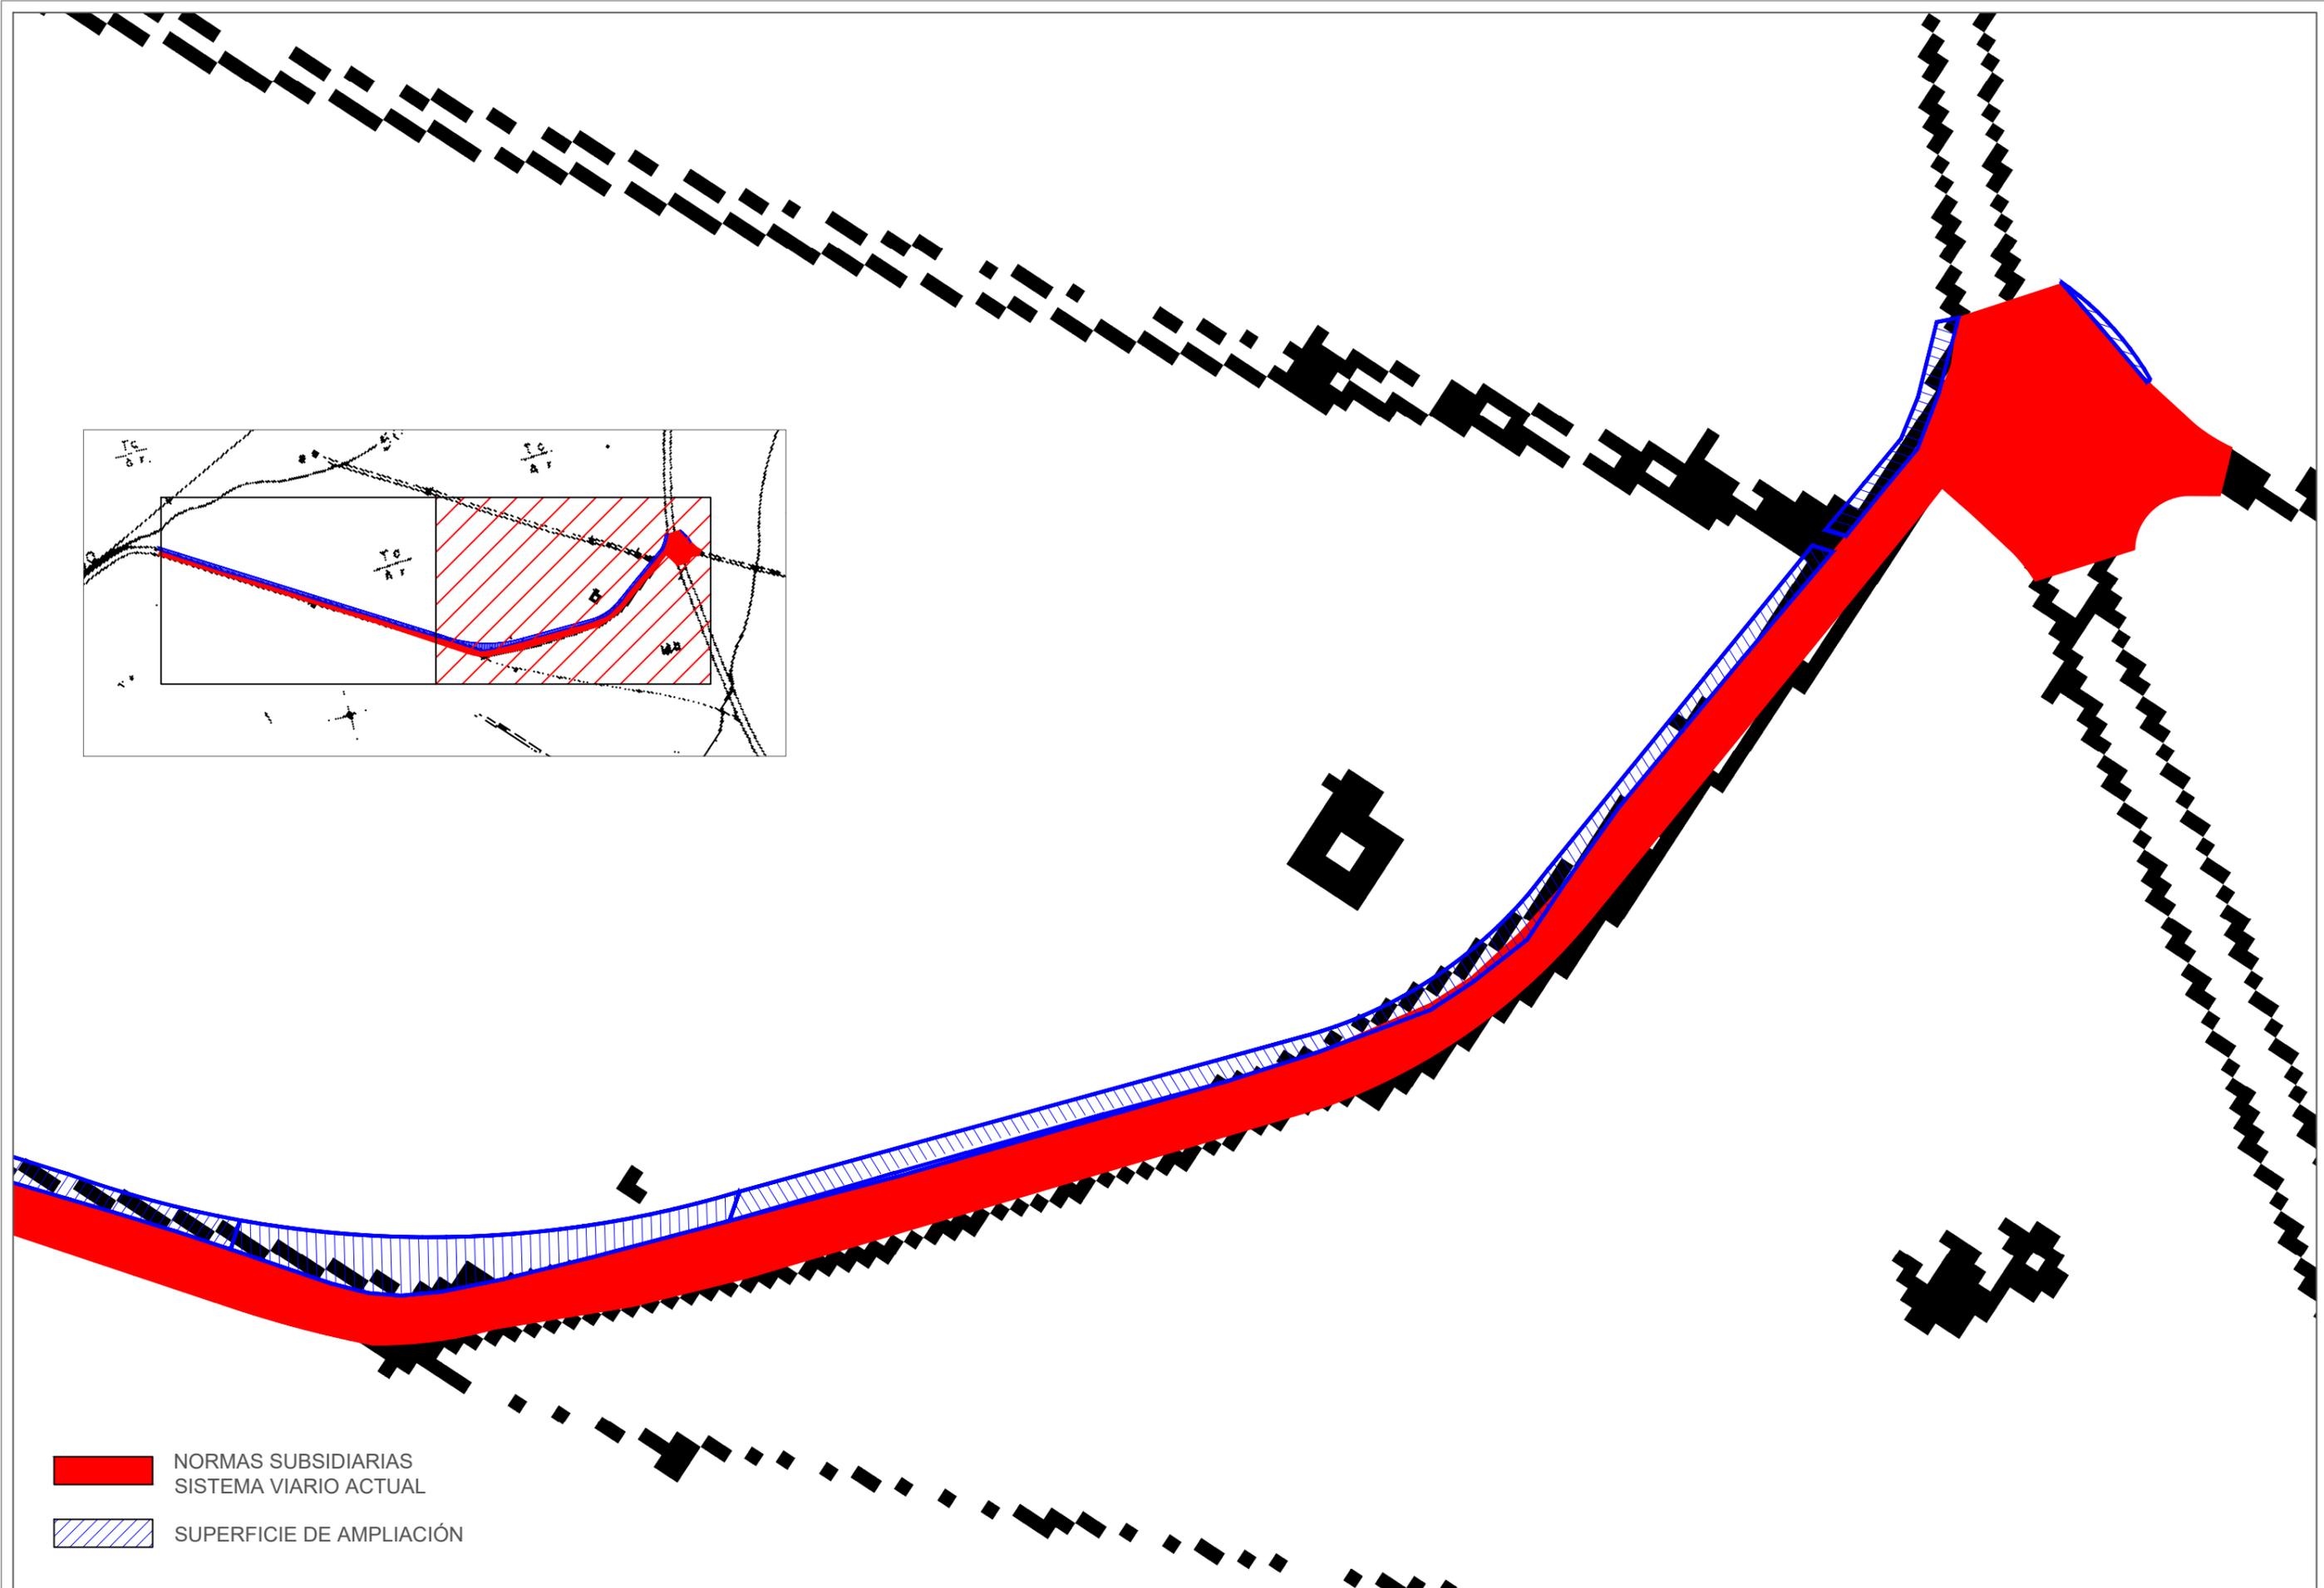

- NORMAS SUBSIDIARIAS SISTEMA VIARIO ACTUAL
- SUPERFICIE DE AMPLIACIÓN

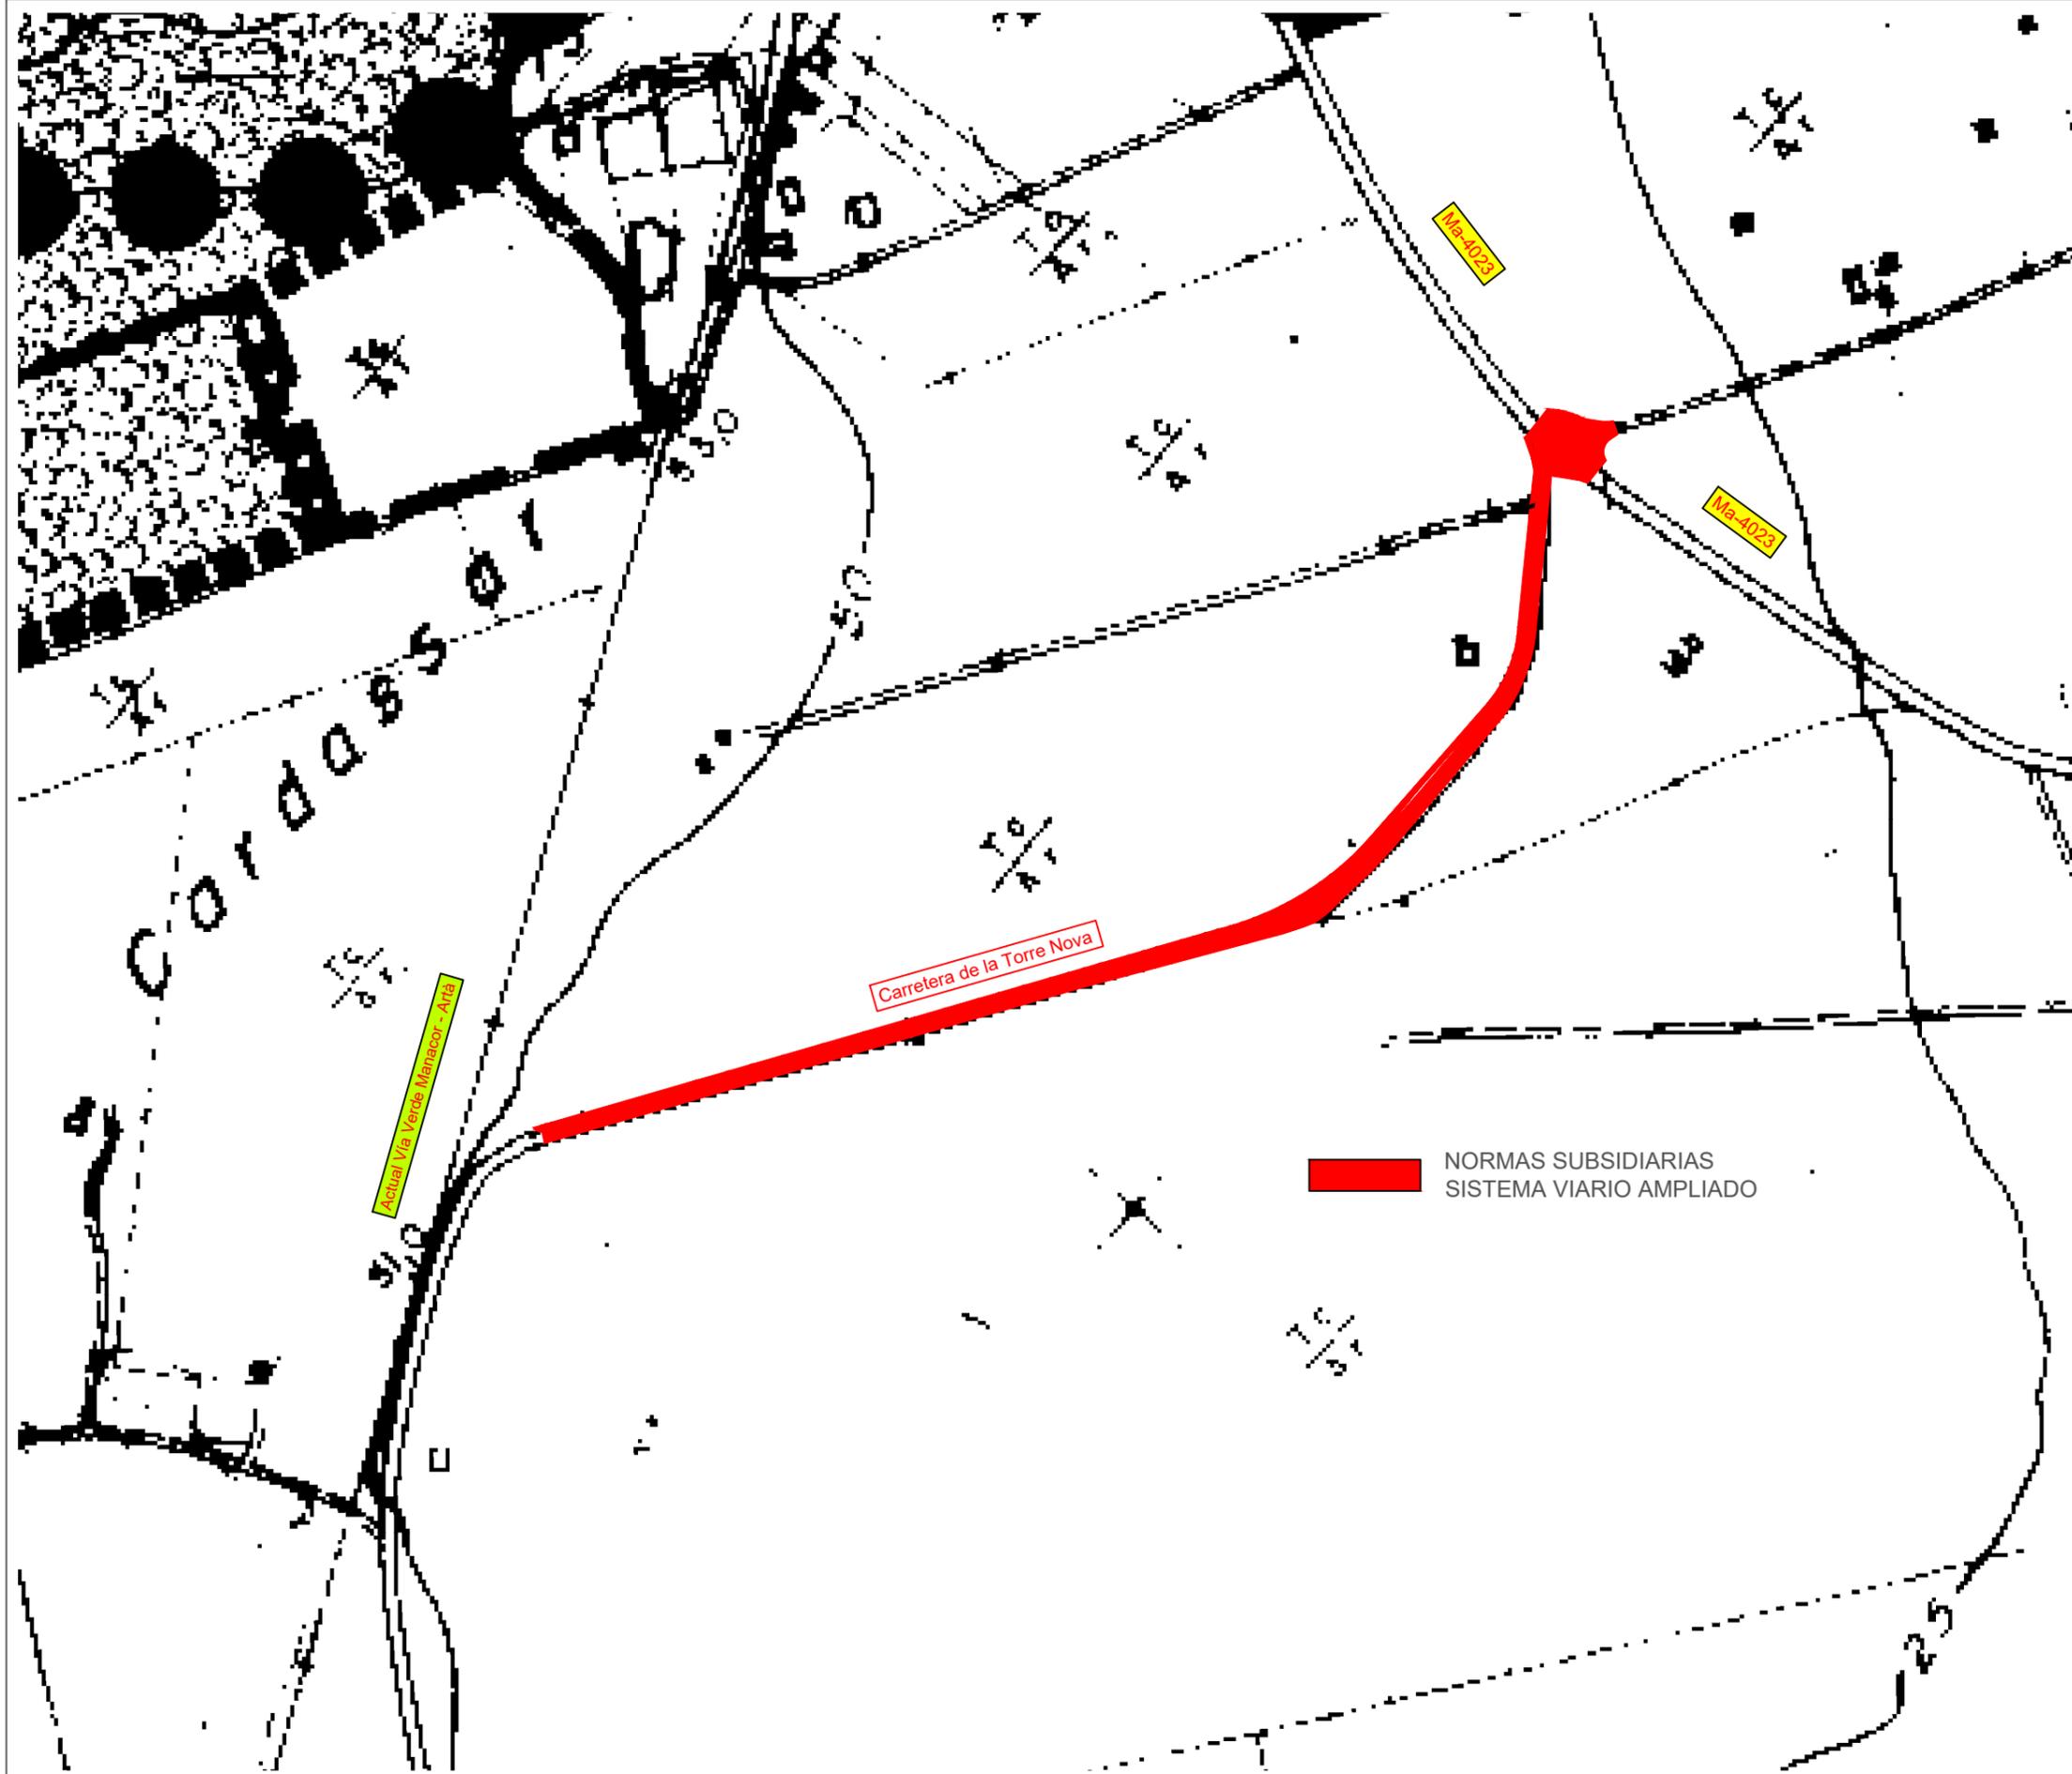

- LEYENDA**
- SUELO URBANO
 - SUELO URBANIZABLE
 - SUELO NO URBANIZABLE
 - FORESTAL
 - AGRICOLA
 - EXCEDENTE
 - ELEMENTO PAISAJISTICO SINGULAR
 - PAISAJE PRESERVADO
 - LIMITE DEL TERMINO MUNICIPAL
 - AREA NATURAL DE ESPECIAL INTERES
 - AREA RURAL DE INTERES PAISAJISTICO

NORMAS SUBSIDIARIAS SISTEMA VIARIO AMPLIADO

APROBADO
C. I. U. MALLORCA
FECHA: 27 MAYO 1994

SANT LLORENÇ DES CARDASSAR




NORMAS SUBSIDIARIAS DE PLANEAMIENTO
Aprobat en sessió de 12 MAIG 1994
dia d' de 19 de 19
El Secretari,

FASE ORDE NACI O

PLANO CLASIFICACION DEL SUELO


ESCALA	FECHA	Nº DE PLANO
1:10.000	NOVIEMBRE 92 MAYO 1994	1

ARQUITECTO
AGUSTIN BUADES MAYOL

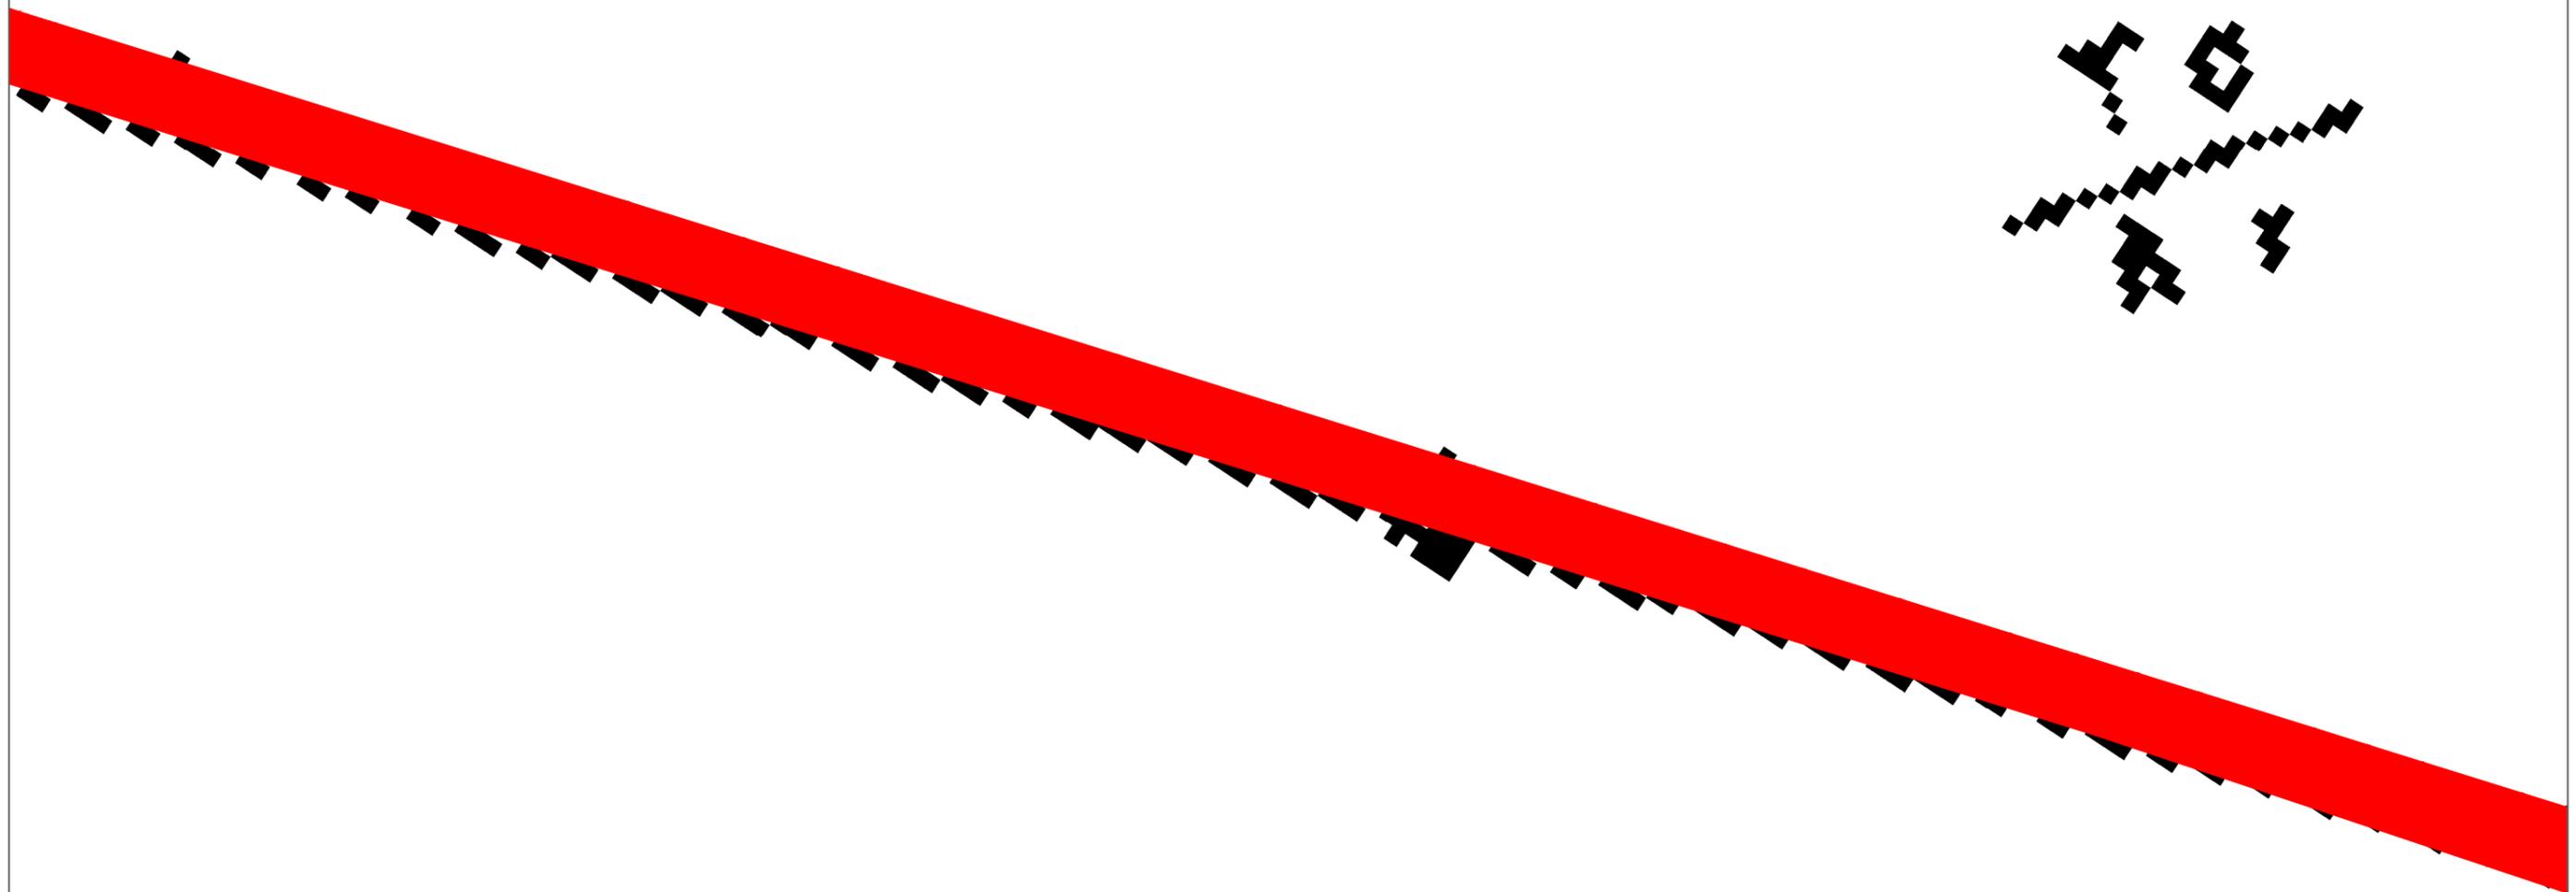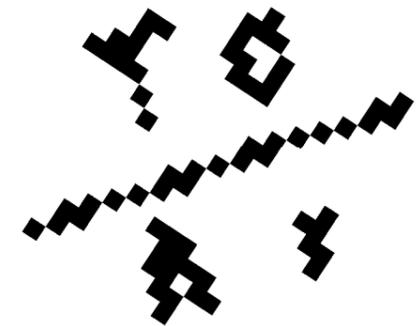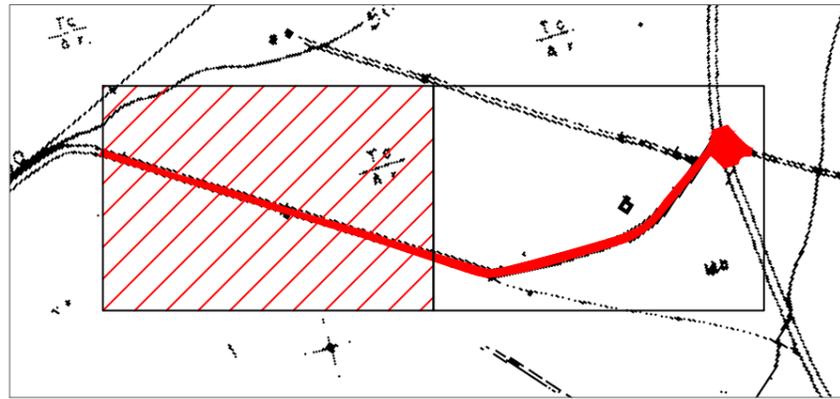


SUPERFICIE DEL SISTEMA VIARIO MODIFICADO EN EL ÁMBITO DE LA MODIFICACIÓN DE LAS NNSS 12.514 m²

 NORMAS SUBSIDIARIAS
SISTEMA VIARIO AMPLIADO

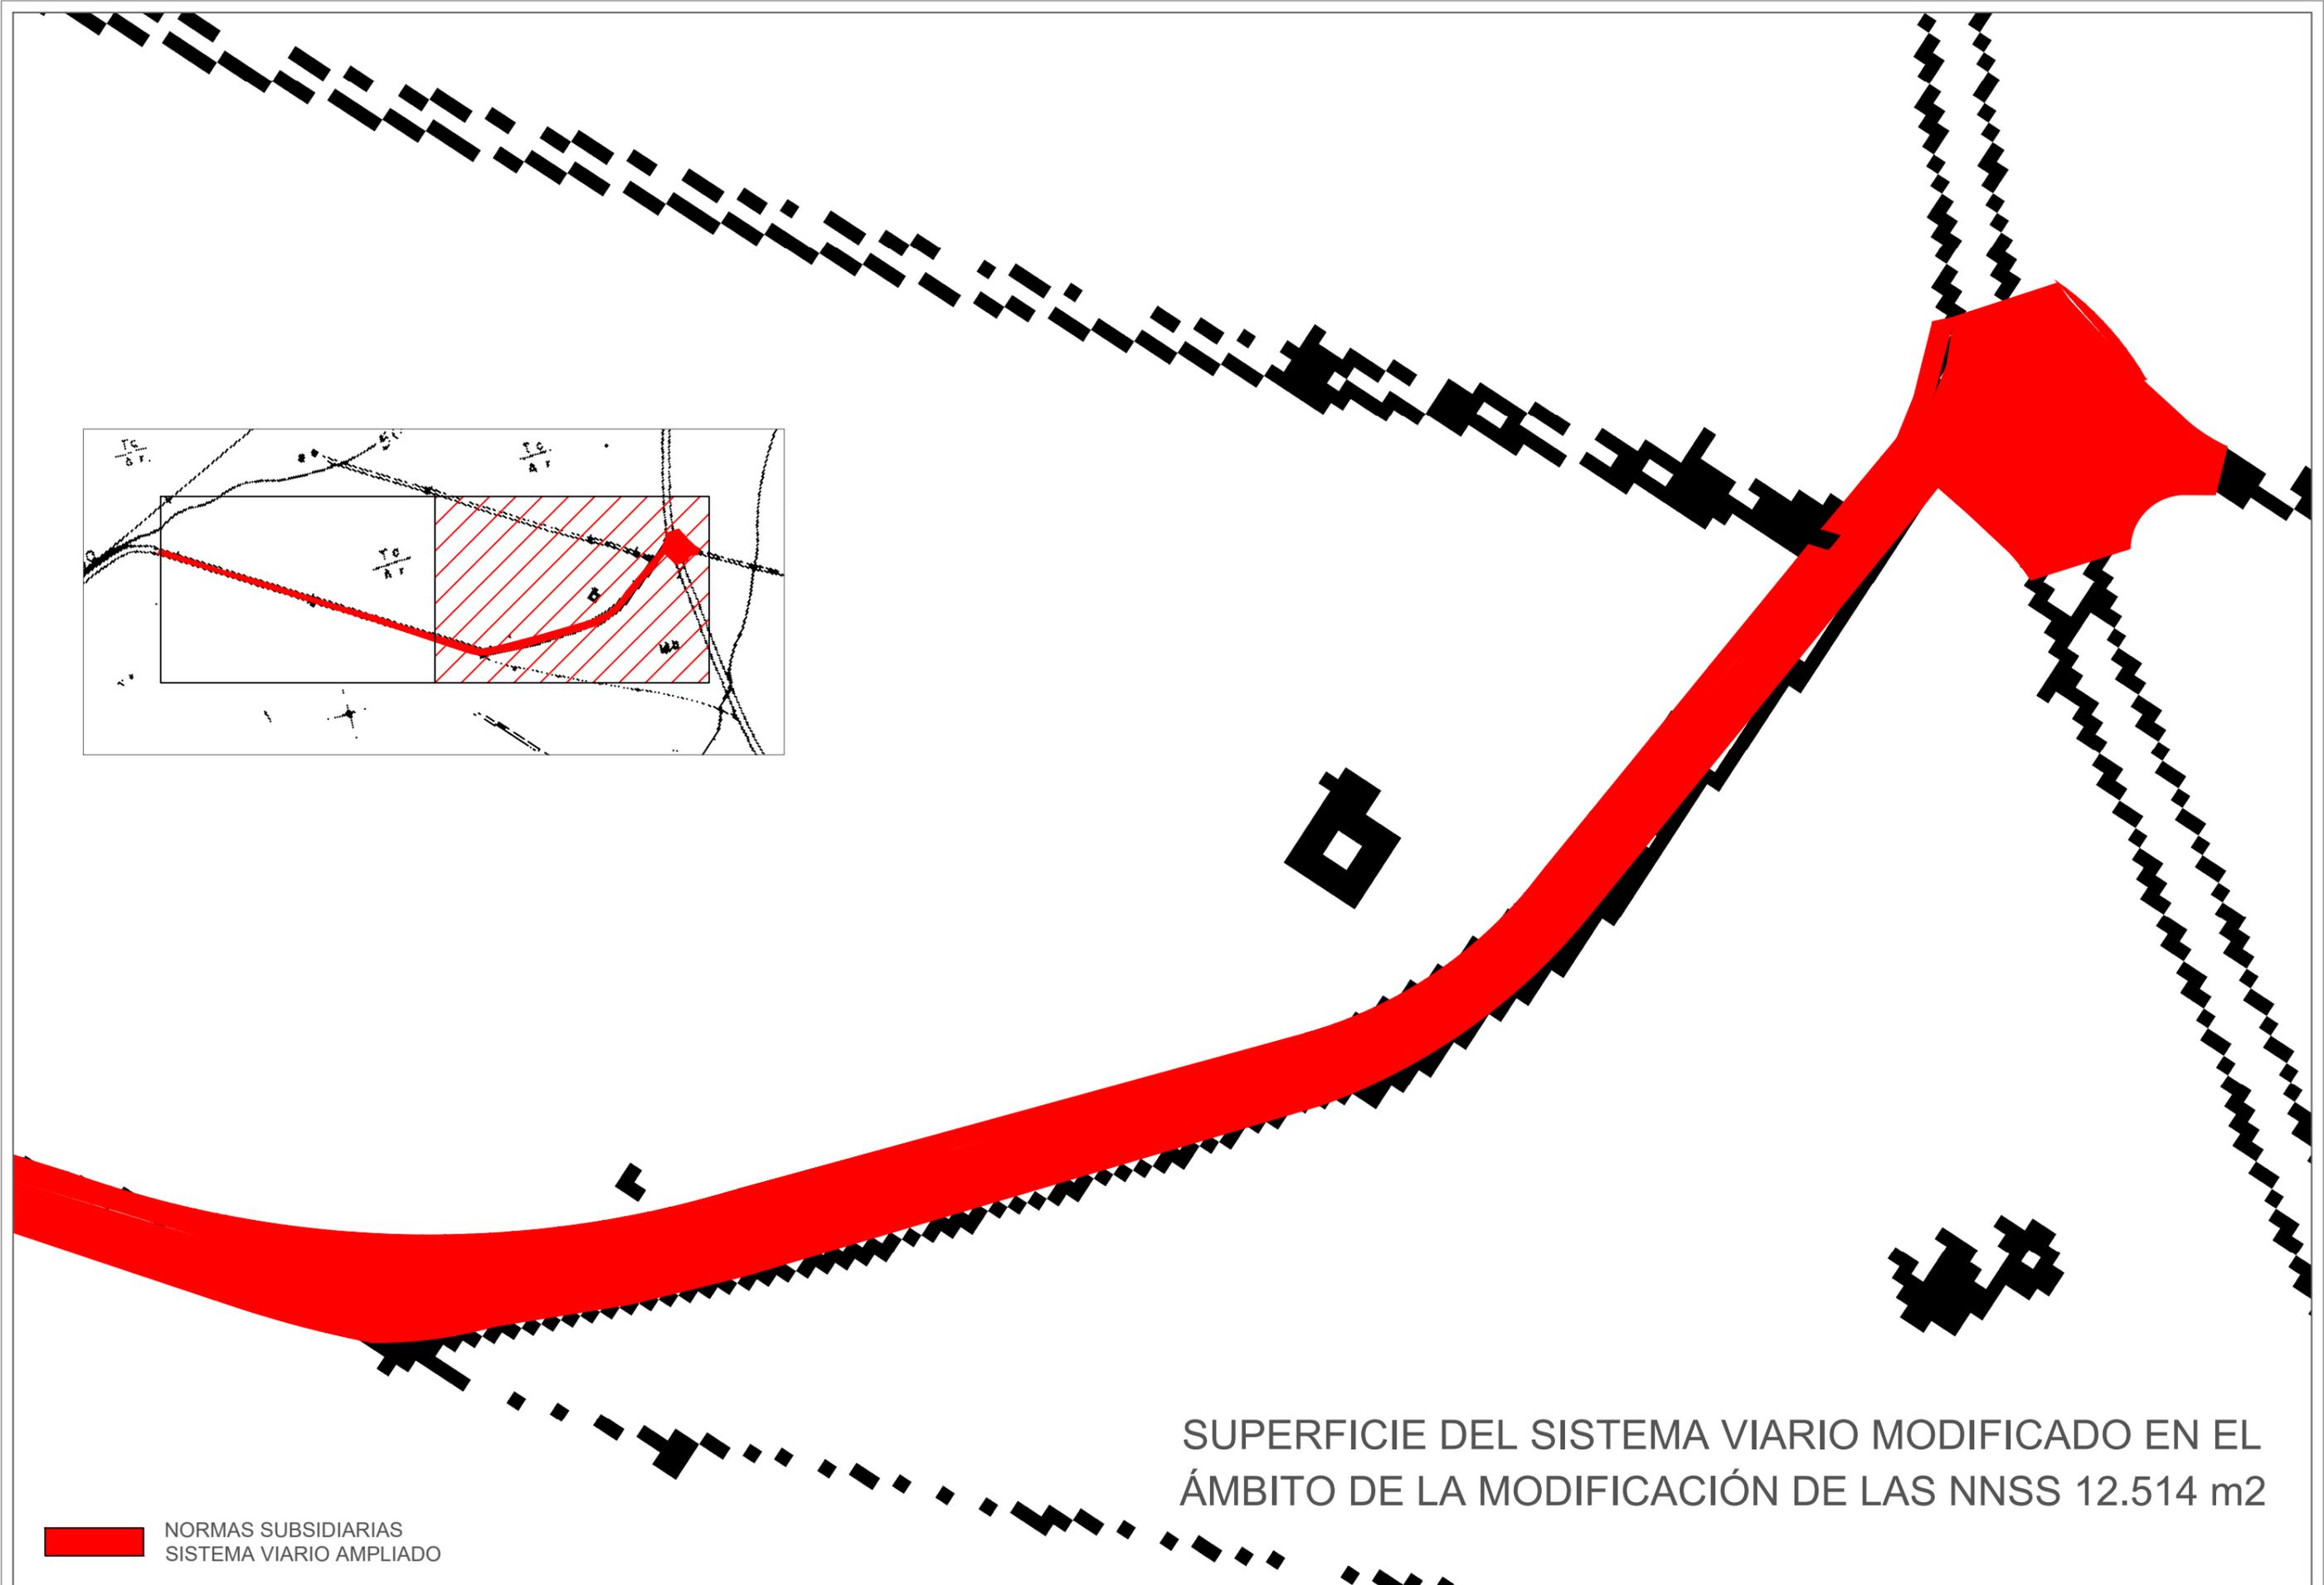

SUPERFICIE DEL SISTEMA VIARIO MODIFICADO EN EL
 ÁMBITO DE LA MODIFICACIÓN DE LAS NNSS 12.514 m²

 NORMAS SUBSIDIARIAS
 SISTEMA VIARIO AMPLIADO

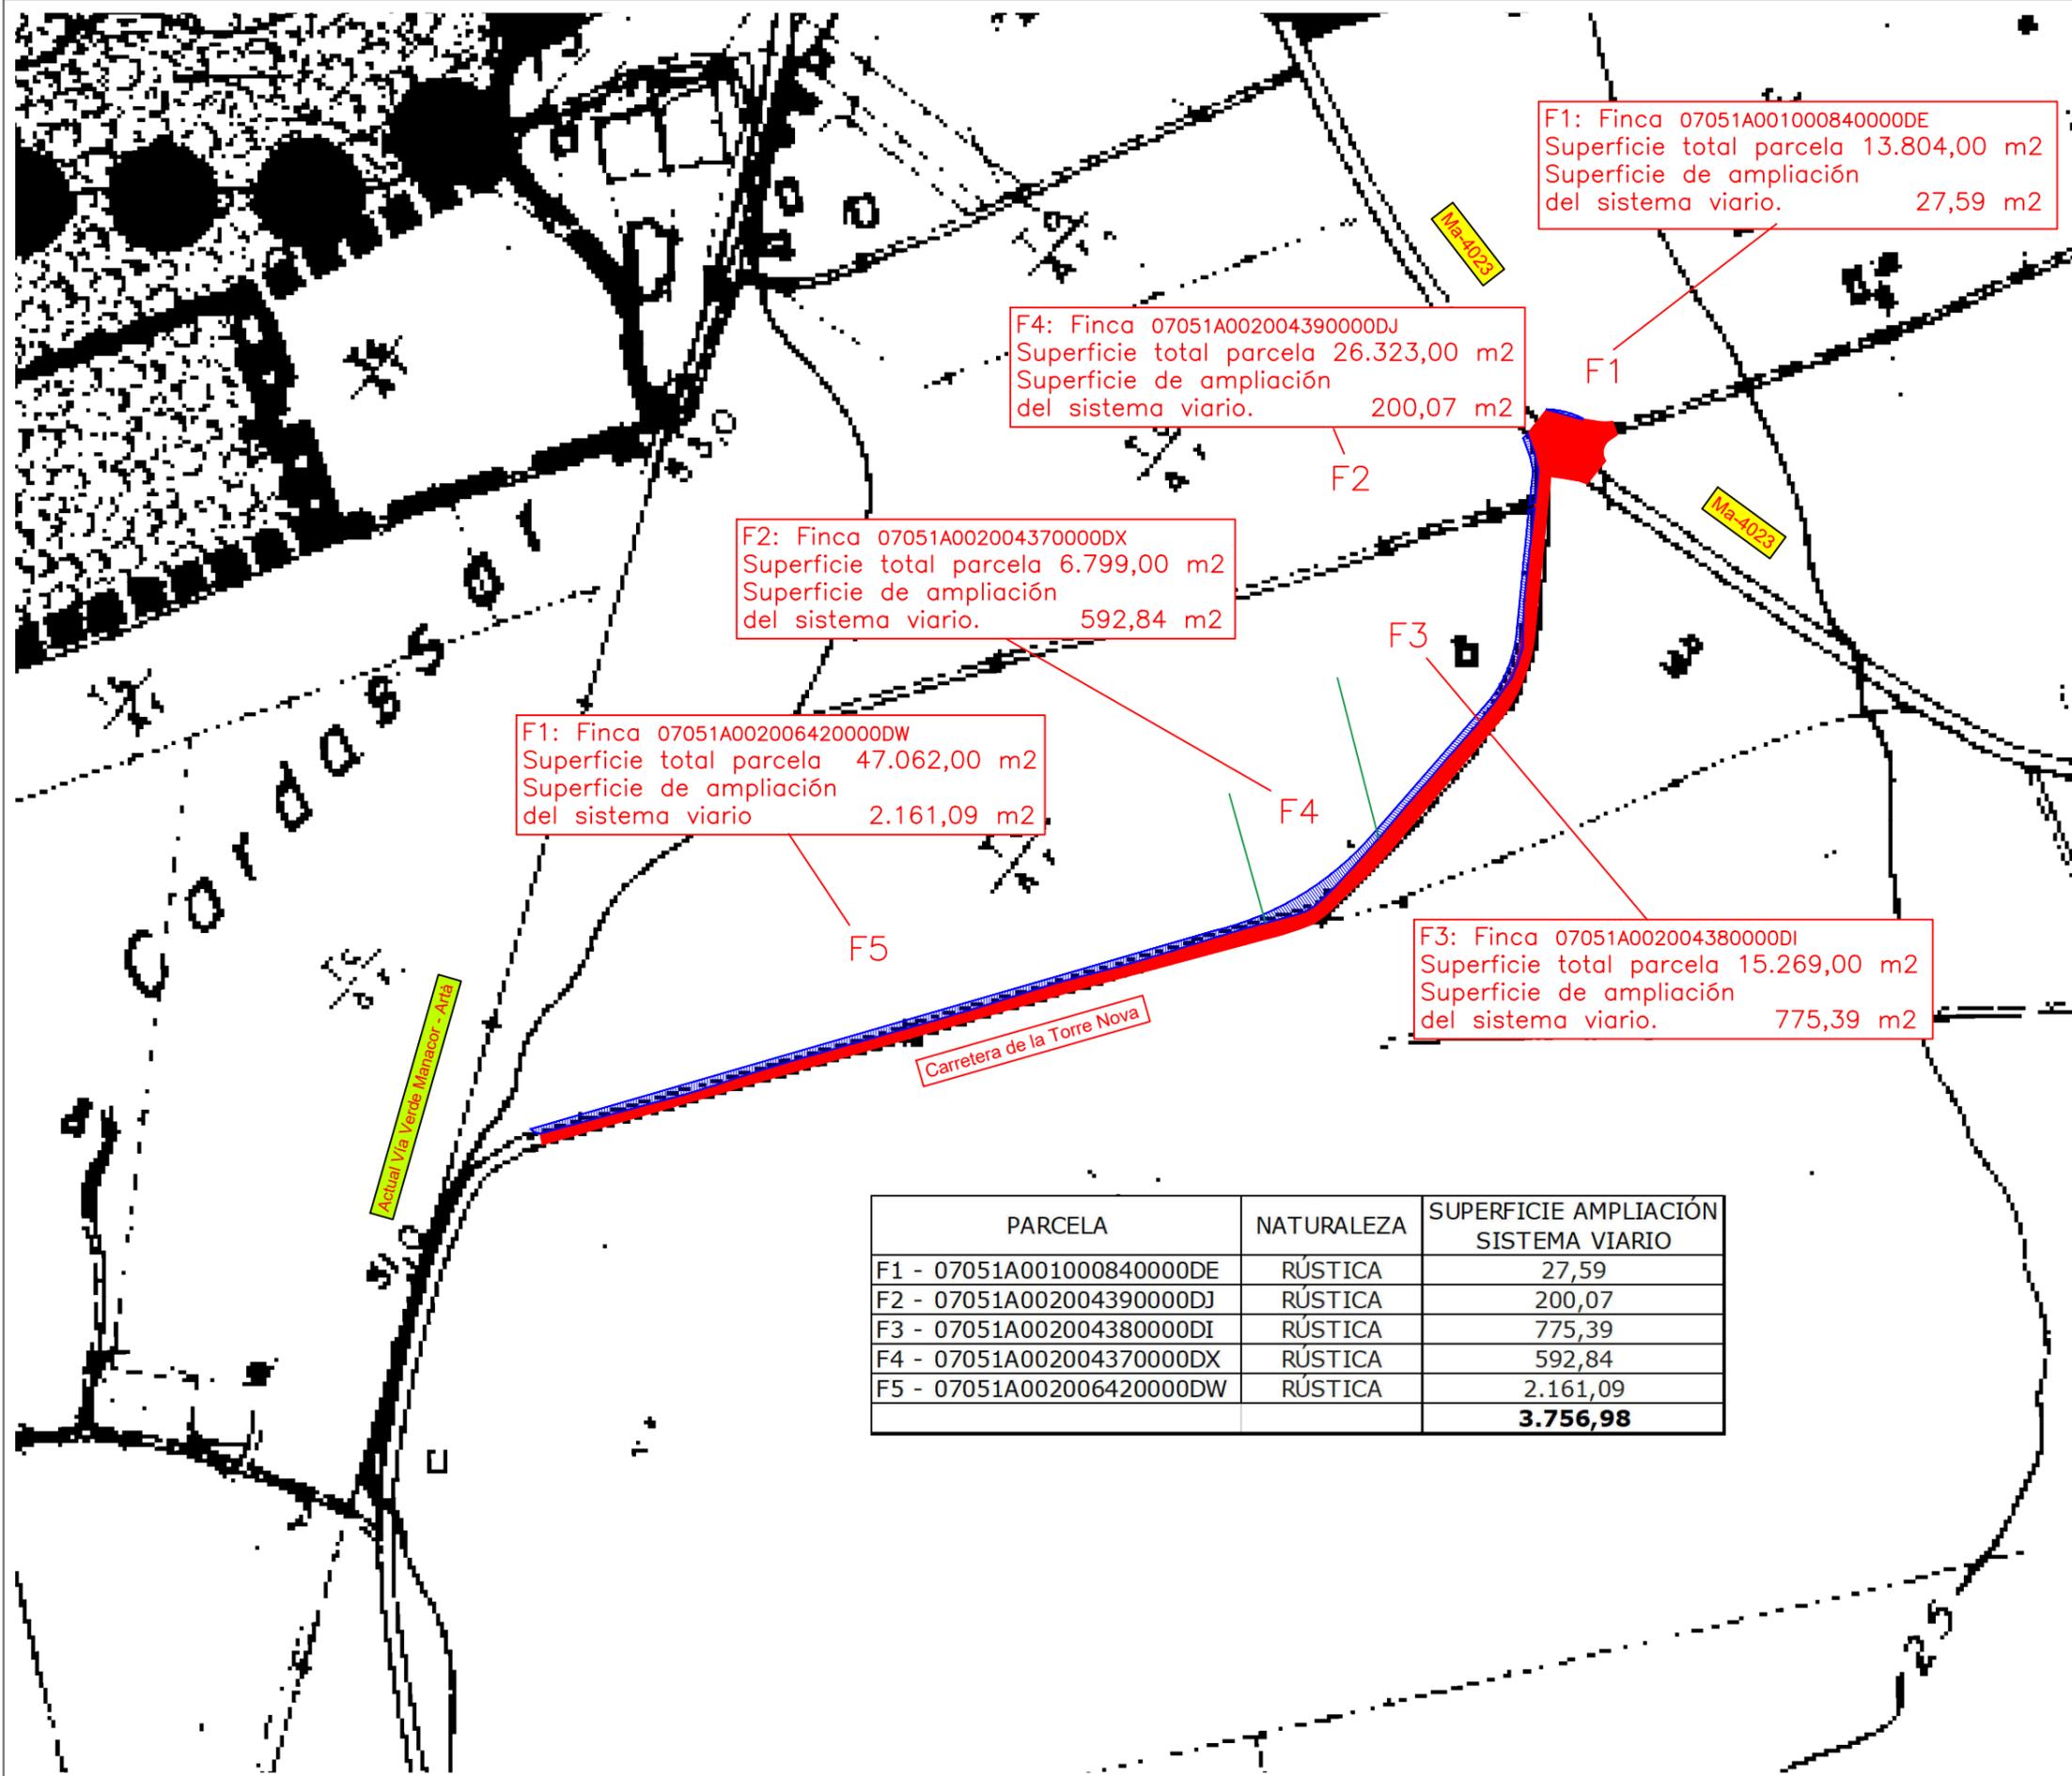

F1: Finca 07051A001000840000DE
 Superficie total parcela 13.804,00 m²
 Superficie de ampliación del sistema viario. 27,59 m²

F4: Finca 07051A002004390000DJ
 Superficie total parcela 26.323,00 m²
 Superficie de ampliación del sistema viario. 200,07 m²

F2: Finca 07051A002004370000DX
 Superficie total parcela 6.799,00 m²
 Superficie de ampliación del sistema viario. 592,84 m²

F1: Finca 07051A002006420000DW
 Superficie total parcela 47.062,00 m²
 Superficie de ampliación del sistema viario 2.161,09 m²

F3: Finca 07051A002004380000DI
 Superficie total parcela 15.269,00 m²
 Superficie de ampliación del sistema viario. 775,39 m²

PARCELA	NATURALEZA	SUPERFICIE AMPLIACIÓN SISTEMA VIARIO
F1 - 07051A001000840000DE	RÚSTICA	27,59
F2 - 07051A002004390000DJ	RÚSTICA	200,07
F3 - 07051A002004380000DI	RÚSTICA	775,39
F4 - 07051A002004370000DX	RÚSTICA	592,84
F5 - 07051A002006420000DW	RÚSTICA	2.161,09
		3.756,98

- LEYENDA**
- SUELO URBANO
 - SUELO URBANIZABLE
 - SUELO NO URBANIZABLE
 - FORESTAL
 - AGRICOLA
 - EXCEDENTE
 - ELEMENTO PAISAJISTICO SINGULAR
 - PAISAJE PRESERVADO
 - LIMITE DEL TERMINO MUNICIPAL
 - AREA NATURAL DE ESPECIAL INTERES
 - AREA RURAL DE INTERES PAISAJISTICO

APROBADO
 C. I. U. MALLORCA
 FECHA: 27 Mayo 1994

SANT LLORENÇ DES CARDASSAR

NORMAS SUBSIDIARIAS DE PLANEAMIENTO
Reg. 33
 Aprobada en sesión de 12 Mayo 1994
 día d de 1994
 El Secretari,

FASE	ORDENACION	
PLANO	CLASIFICACION DEL SUELO	
ESCALA	FECHA	Nº DE PLANO
1:10.000	NOVIEMBRE 92 -- Mayo 1994	1
ARQUITECTO		
AGUSTIN BUADES MAYOL		