



V04



V05



V03



V01



V02

CORTELLARO --- Firmado digitalmente por
CORTELLARO --- STEFANO -
STEFANO - X1743298J
X1743298J Fecha: 2023.01.31 15:57:38
+01'00'

PLA ESPECIAL DE PROTECCIÓ DE PATRIMONI DE L'ESGLÉSIA
DE SA REVISTA, MUNICIPI DE SANT JOSEP, EIVISSA

REPORTATGE FOTOGRÀFIC (1) VISUALS

106

plànols d'informació

ANTONI FERRER ABÁRZUZA, historiador
SERGIO PARRA CORTINAS, LARA FERRER GOMEZ, arquitectes
col·laboradors

signat arquitecte data FEBRER 2022

escala


STEFANO CORTELLARO C/ J. Anselm Clavé 11 1er, Barcelona

arquitecte +34 93 9180924 s.corte@coac.net
+34 636 251665 s.corte@coac.es

AJUNTAMENT DE SANT
JOSEP DE SA TALAIA



Adreça de validació:
<https://csv.caib.es/concsvfront/view.xhtml?hash=c824a35d5cd2b20c4b38b0729816bdbaf4d71f3523e13094acc58f6a42b5245a>
CSV: c824a35d5cd2b20c4b38b0729816bdbaf4d71f3523e13094acc58f6a42b5245a

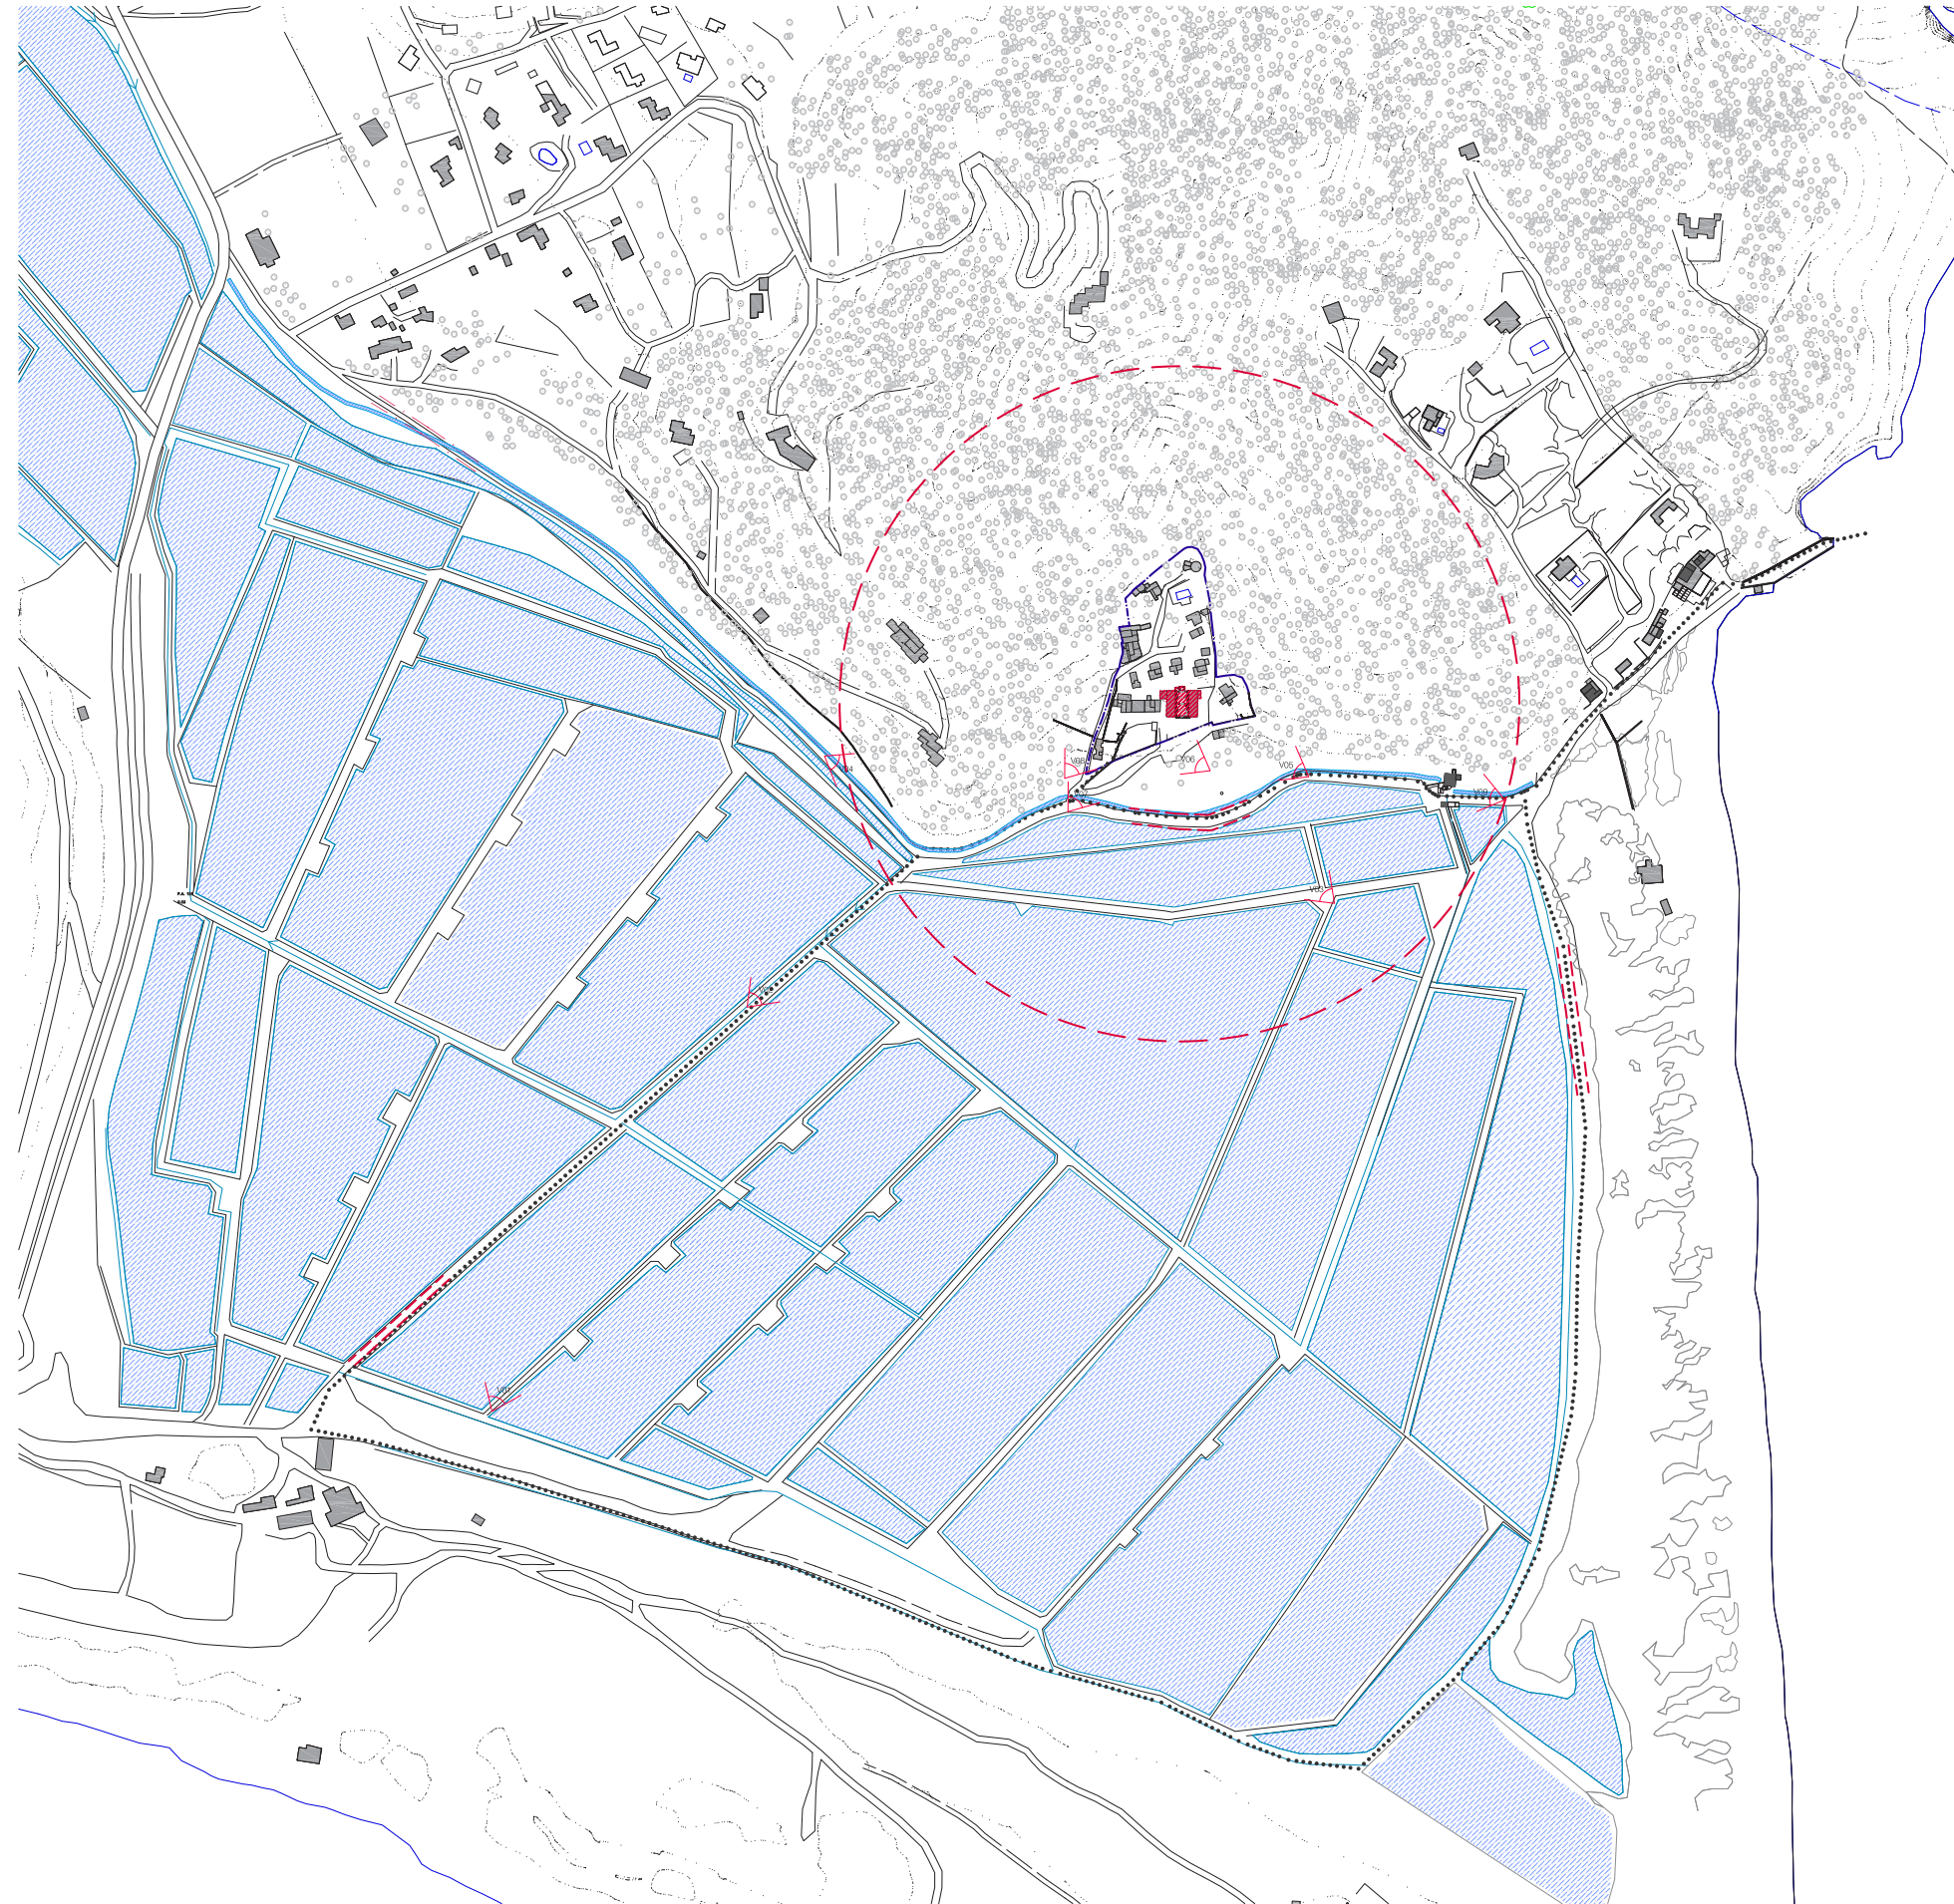

**PLA ESPECIAL DE PROTECCIÓ DE PATRIMONI DE L'ESGLÉSIA
DE SA REVISTA, MUNICIPI DE SANT JOSEP, EIVISSA**

REPORTATGE FOTOGRÀFIC (2) VISUALS, PLÀNOL GUIA

fitxa element protegit

ANTONI FERRER ABÁRZUA, historiador
SERGIO PARRA CORTINAS, LARA FERRER GÓMEZ, arquitectes
col·laboradors

signat arquitecte data FEBRER 2022

escala

STEFANO CORTELLARO C/ J. Anselm Clavé 11 1er, Barcelona AJUNTAMENT DE SANT JOSEP DE SA TALAIA

arquitecte +34 93 9180924 s.corte@coac.net
+34 636 251665 s.corte@coab.es



107



Adreça de validació:
<https://csv.caib.es/concsvfront/view.xhtml?hash=c824a35d5cd2b20c4b38b0729816bdbaf4d71f3523e13094acc58f6a42b5245a>
CSV: c824a35d5cd2b20c4b38b0729816bdbaf4d71f3523e13094acc58f6a42b5245a



V01



V02



V03



V04



V05



V06



V07



V08



V09

**PLA ESPECIAL DE PROTECCIÓ DE PATRIMONI DE L'ESGLÉSIA
DE SA REVISTA, MUNICIPI DE SANT JOSEP, EIVISSA**

REPORTATGE FOTOGRÀFIC (2) VISUALS

fitxa element protegit

ANTONI FERRER ABÁRZUZA, historiador
SERGIO PARRA CORTINAS, LARA FERRER GÓMEZ, arquitectes
col·laboradors

signat arquitecte
data
FEBRER 2022

STEFANO CORTELLARO
arquitecte
C/ J. Anselm Clavé 11 1er, Barcelona
+34 93 9180924 s.corte@coac.net
+34 636 251665 s.corte@coab.es

escala
AJUNTAMENT DE SANT
JOSEP DE SA TALAIA



108



Adreça de validació:
<https://csv.caib.es/concsvfront/view.xhtml?hash=c824a35d5cd2b20c4b38b0729816bdbaf4d71f3523e13094acc58f6a42b5245a>
CSV: c824a35d5cd2b20c4b38b0729816bdbaf4d71f3523e13094acc58f6a42b5245a



- LLEENDA:
- ÀMBIT SÒL URBÀ
 - SÒL RUSTIC PROTEGIT (SRP-AANP)

PLA ESPECIAL DE PROTECCIÓ DE PATRIMONI DE L'ESGLÉSIA DE SA REVISTA, MUNICIPI DE SANT JOSEP, EIVISSA

ÀMBIT DE PROTECCIÓ		109
plànols d'informació urbanística		
ANTONI FERRER ABÁRZUZA, historiadur		
SERGIO PARRA, LARA FERRER GOMEZ, arquitectes		
col·laboradors		
FEBRER 2022		1:2.500
signat arquitecte	data	escala
STEFANO CORTELLARO	C/ J. Anselm Clavé 11 1er, Barcelona	AJUNTAMENT DE SANT JOSEP DE SA TALAIA
arquitecte	+34 93 9180924 s.corte@coac.net	+34 636 251665 s.corte@coab.es



Adreça de validació:
<https://csv.caib.es/concsvfront/view.xhtml?hash=c824a35d5cd2b20c4b38b0729816bdbaf4d71f3523e13094acc58f6a42b5245a>
CSV: c824a35d5cd2b20c4b38b0729816bdbaf4d71f3523e13094acc58f6a42b5245a



**PLA ESPECIAL DE PROTECCIÓ DE PATRIMONI DE L'ESGLÉSIA
DE SA REVISTA, MUNICIPI DE SANT JOSEP, EIVISSA**

ÀMBIT DE PROTECCIÓ. FOTO AÈRIA

I10

plànols d'informació

ANTONI FERRER ABÁRZUZA, historiadur
SERGIO PARRA, LARA FERRER GOMEZ, arquitectes
col·laboradors



signat arquitecte
data
FEBRER 2022

escala
1:2.500

STEFANO CORTELLARO
C/ J. Anselm Clavé 11 1er, Barcelona
+34 93 9180924 s.corte@coac.net
+34 636 251665 s.corte@coab.es

AJUNTAMENT DE SANT
JOSEP DE SA TALAIA



Adreça de validació:
<https://csv.caib.es/concsvfront/view.xhtml?hash=c824a35d5cd2b20c4b38b0729816bdbaf4d71f3523e13094acc58f6a42b5245a>
CSV: c824a35d5cd2b20c4b38b0729816bdbaf4d71f3523e13094acc58f6a42b5245a



- LLEENDA:
- PARCEL·LARI SEGONS CATASTRE
 - PARCEL·LARI EXISTENT

PARCEL·LES:

PARCEL·LA	SUP.CATASTRE	PARCEL·LA	SUP.CATASTRE	PARCEL·LA	SUP.CATASTRE
06	4538 m2	07	467 m2	08	357 m2
VIVENDA	255 m2	VIVENDA	55 m2	VIVENDA	77 m2
VIVENDA	281 m2	VIVENDA	30 m2	VIVENDA	48 m2
RELIGIOS	287 m2	MAGATZEM	22 m2	MAGATZEM	8 m2
VIVENDA	87 m2	APARCAMENT	18 m2	MAGATZEM	15 m2
MAGATZEM	14 m2	MAGATZEM	30 m2		
MAGATZEM	116 m2				
SUP. CONSTRUÏDA	1040 m2	SUP. CONSTRUÏDA	155 m2	SUP. CONSTRUÏDA	148 m2

09	423 m2	10	1479 m2	11	675 m2
VIVENDA	76 m2	APARCAMENT	28 m2	VIVENDA	71 m2
VIVENDA	54 m2	VIVENDA	30 m2	VIVENDA	44 m2
MAGATZEM	10 m2	MAGATZEM	32 m2		
APARCAMENT	30 m2	VIVENDA	58 m2		
		MAGATZEM	23 m2		
		MAGATZEM	47 m2		
		ESPORTIU	37 m2		
SUP. CONSTRUÏDA	194 m2	SUP. CONSTRUÏDA	255 m2	SUP. CONSTRUÏDA	115 m2

12	746 m2	13	716 m2
VIVENDA	130 m2	VIVENDA	104 m2
VIVENDA	24 m2	MAGATZEM	333 m2
MAGATZEM	26 m2	VIVENDA	104 m2
		MAGATZEM	22 m2
SUP. CONSTRUÏDA	180 m2	SUP. CONSTRUÏDA	563 m2

PLA ESPECIAL DE PROTECCIÓ DE PATRIMONI DE L'ESGLÉSIA DE SA REVISTA, MUNICIPI DE SANT JOSEP, EIVISSA

PARCEL·LARI

plànols d'informació

ANTONI FERRER ABÁRZUZA, historiadore
SERGIO PARRA, LARA FERRER GOMEZ, arquitectes
col·laboradors

signat arquitecte

STEFANO CORTELLARO

111

plànols d'informació

ANTONI FERRER ABÁRZUZA, historiadore
SERGIO PARRA, LARA FERRER GOMEZ, arquitectes
col·laboradors

signat arquitecte

STEFANO CORTELLARO

FEBRER 2022

data

1:750

escala

C/ J. Anselm Clavé 11 1er, Barcelona

+34 93 9180924 s.corte@coac.net
+34 636 251665 s.corte@coab.es

AJUNTAMENT DE SANT JOSEP DE SA TALAIA



Adreça de validació:
<https://csv.caib.es/concsvfront/view.xhtml?hash=c824a35d5cd2b20c4b38b0729816bdbaf4d71f3523e13094acc58f6a42b5245a>
CSV: c824a35d5cd2b20c4b38b0729816bdbaf4d71f3523e13094acc58f6a42b5245a



GOVERN
ILLES
BALEARS

DOCUMENT ELECTRÒNIC

CODI SEGUR DE VERIFICACIÓ

c824a35d5cd2b20c4b38b0729816bdbaf4d71f3523e13094acc58f6a42b5245a

ADREÇA DE VALIDACIÓ DEL DOCUMENT

<https://csv.caib.es/concsvfront/view.xhtml?hash=c824a35d5cd2b20c4b38b0729816bdbaf4d71f3523e13094acc58f6a42b5245a>

INFORMACIÓ DELS SIGNANTS

Signant

STEFANO CORTELLARO ---

Signant

ARXIU ELECTRÒNIC DEL GOVERN DE LES ILLES BALEARS

COMUNITAT AUTÒNOMA DE LES ILLES BALEARS

Firma amb segell de temps: 07-Feb-2023 11:21:40 AM GMT+0100

METADADES ENI DEL DOCUMENT

Identificador: ES_A04003003_2023_rmodas4gr9ui8k6oktb0sl9446hctm

Nom del document: 3_PLANOLS_PEP-SA_REVISTA_MARC_2022.pdf

Versió NTI: <http://administracionelectronica.gob.es/ENI/XSD/v1.0/documento-e>

Tipus de document: Altres

Estat elaboració: Original

Òrgan: A04003003

Data captura: 07-Feb-2023 10:02:02 AM GMT+0100

Origen: Administració

Tipus de signatura: Pades

Pàgines: 7



Adreça de validació:

<https://csv.caib.es/concsvfront/view.xhtml?hash=c824a35d5cd2b20c4b38b0729816bdbaf4d71f3523e13094acc58f6a42b5245a>

CSV: c824a35d5cd2b20c4b38b0729816bdbaf4d71f3523e13094acc58f6a42b5245a