


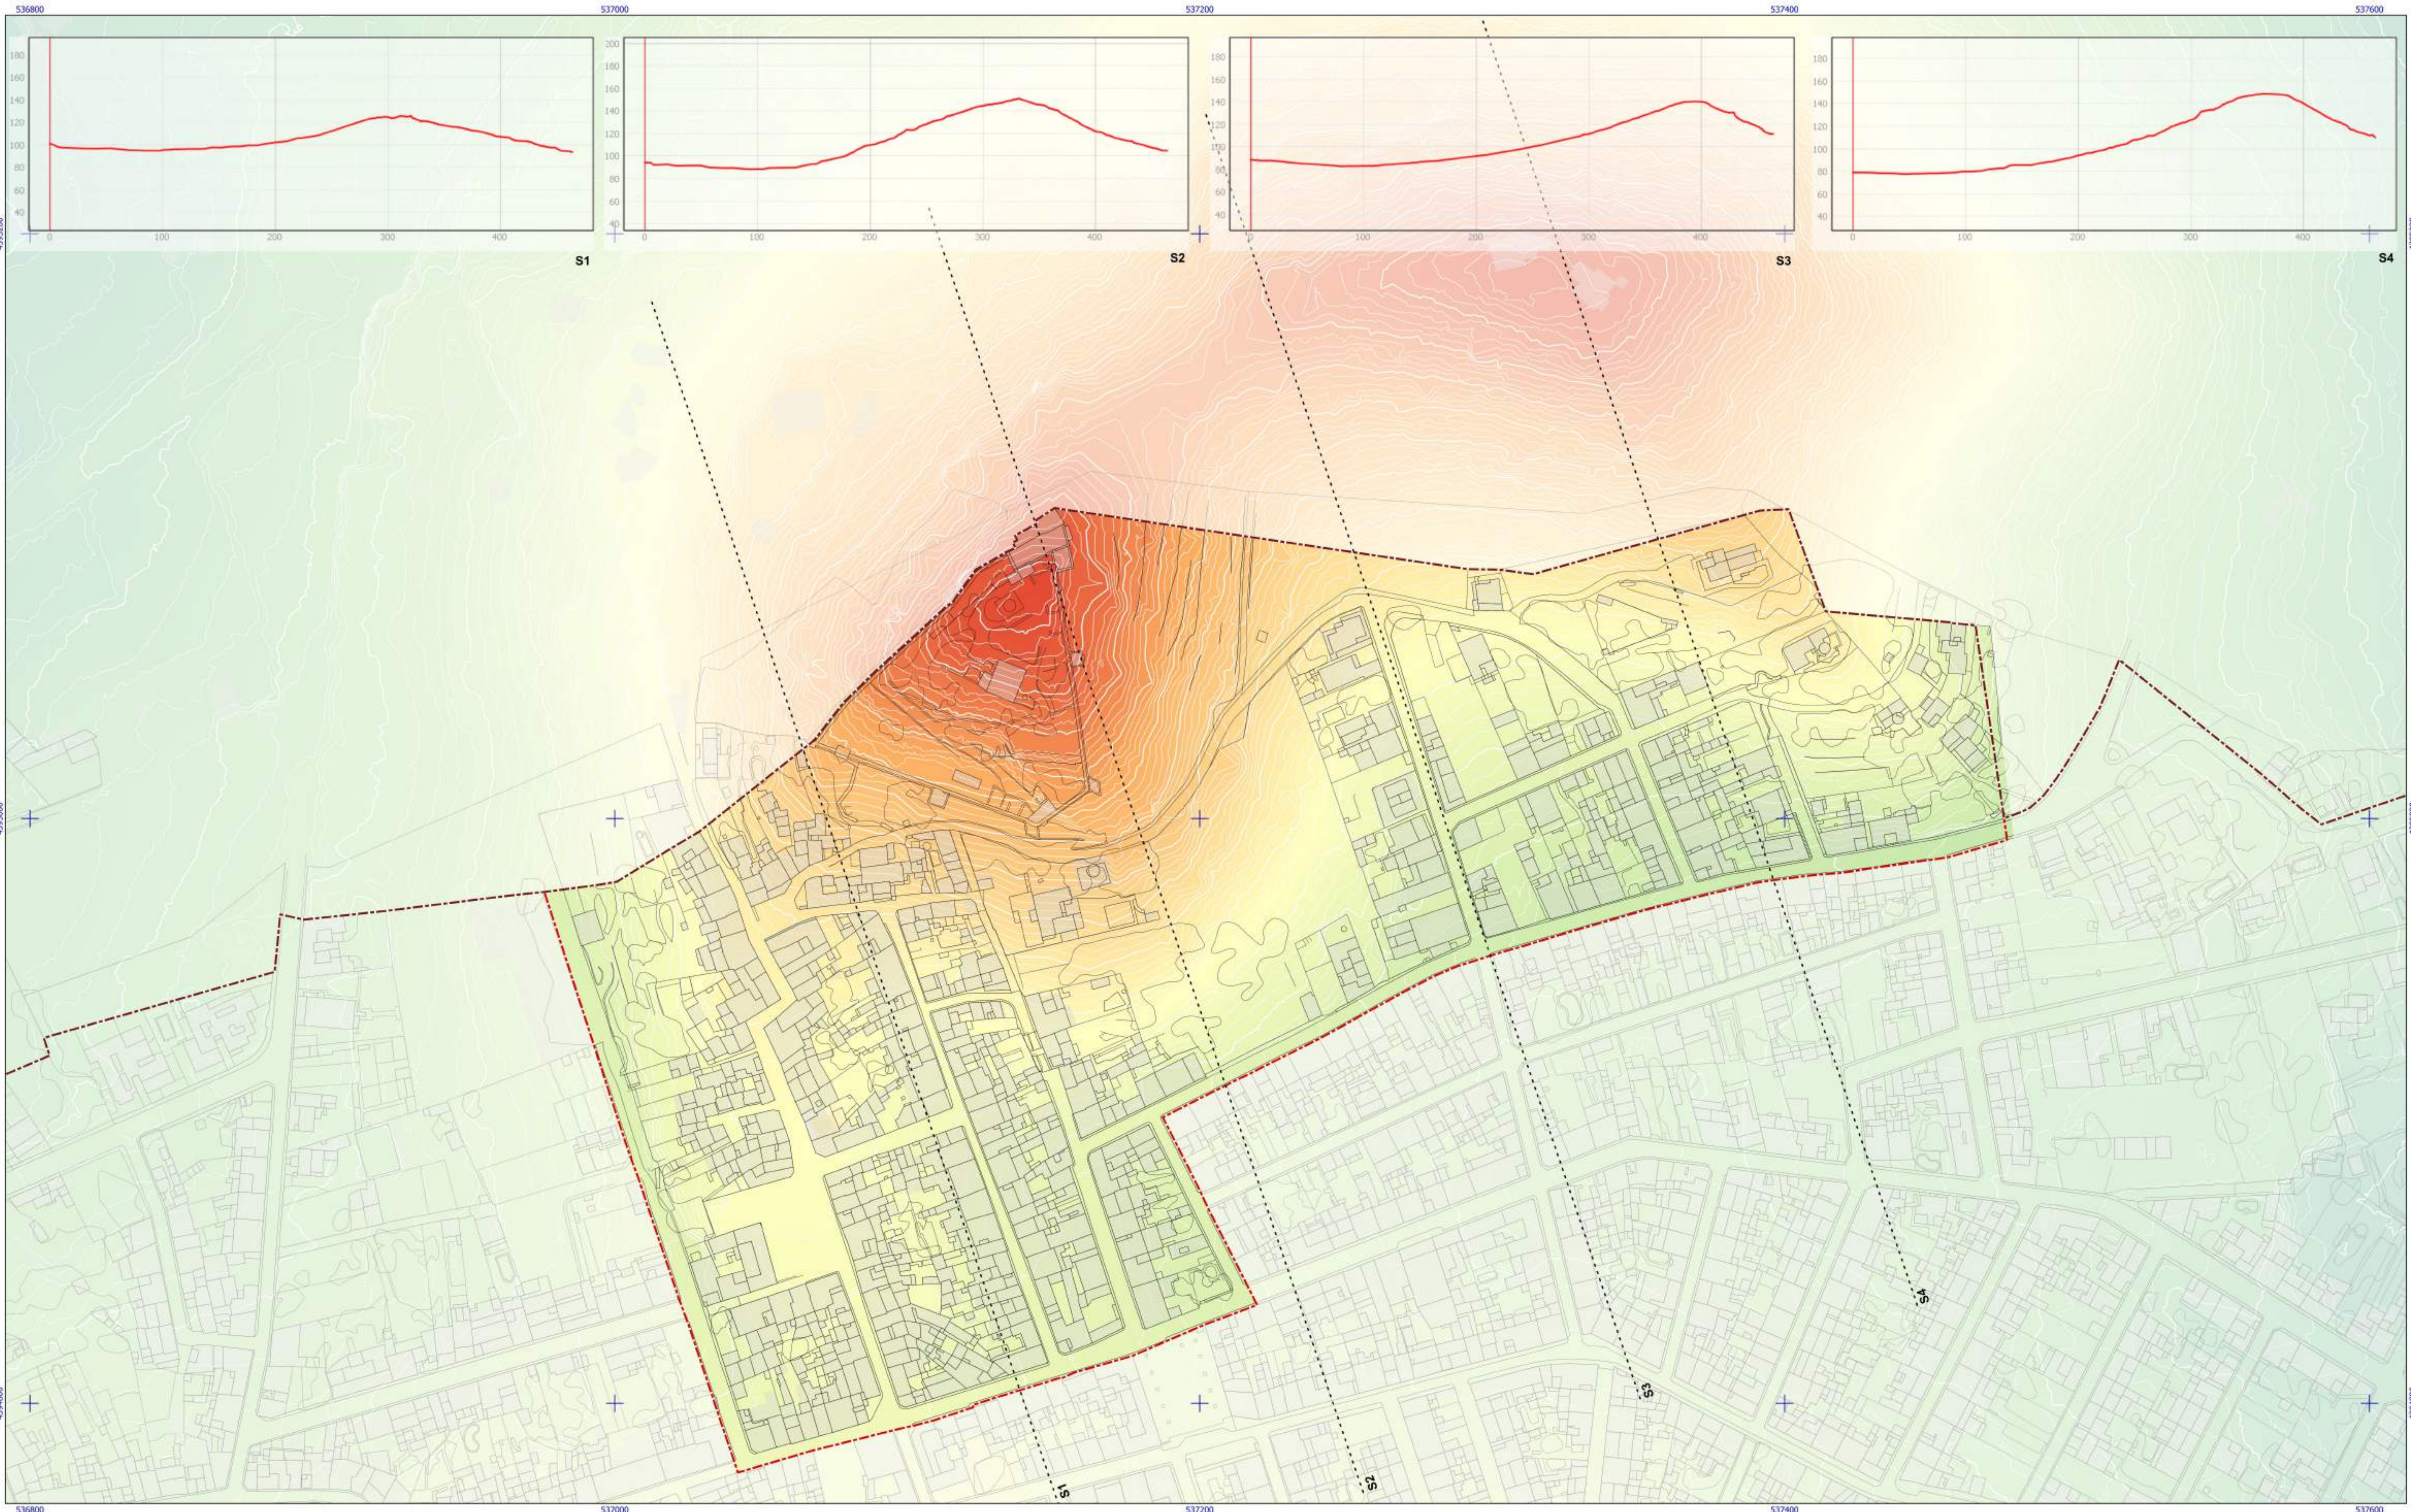

RÈGIM DEL SÒL

- Limit de terme municipal
- Limit de classificació
- Limit de sector

ALTITUD (msnm)

Banda 1 (Gray)

151,550003

83,104248



Ajuntament de Capdepera

Pla Especial de Reforma Interior del Castell de Capdepera

Plànol:

HIPSOMETRIA

Desembre 2023 (V.A1-12.2023) • ETRS89 • A NORD


Equip redactor:

Jaume Luis Salas, arquitecte i urbanista

PI-2.2

DIN-A3 1:2.000 0 20 40 60 m

DIN-A1 1:1.000 0 10 20 30 m

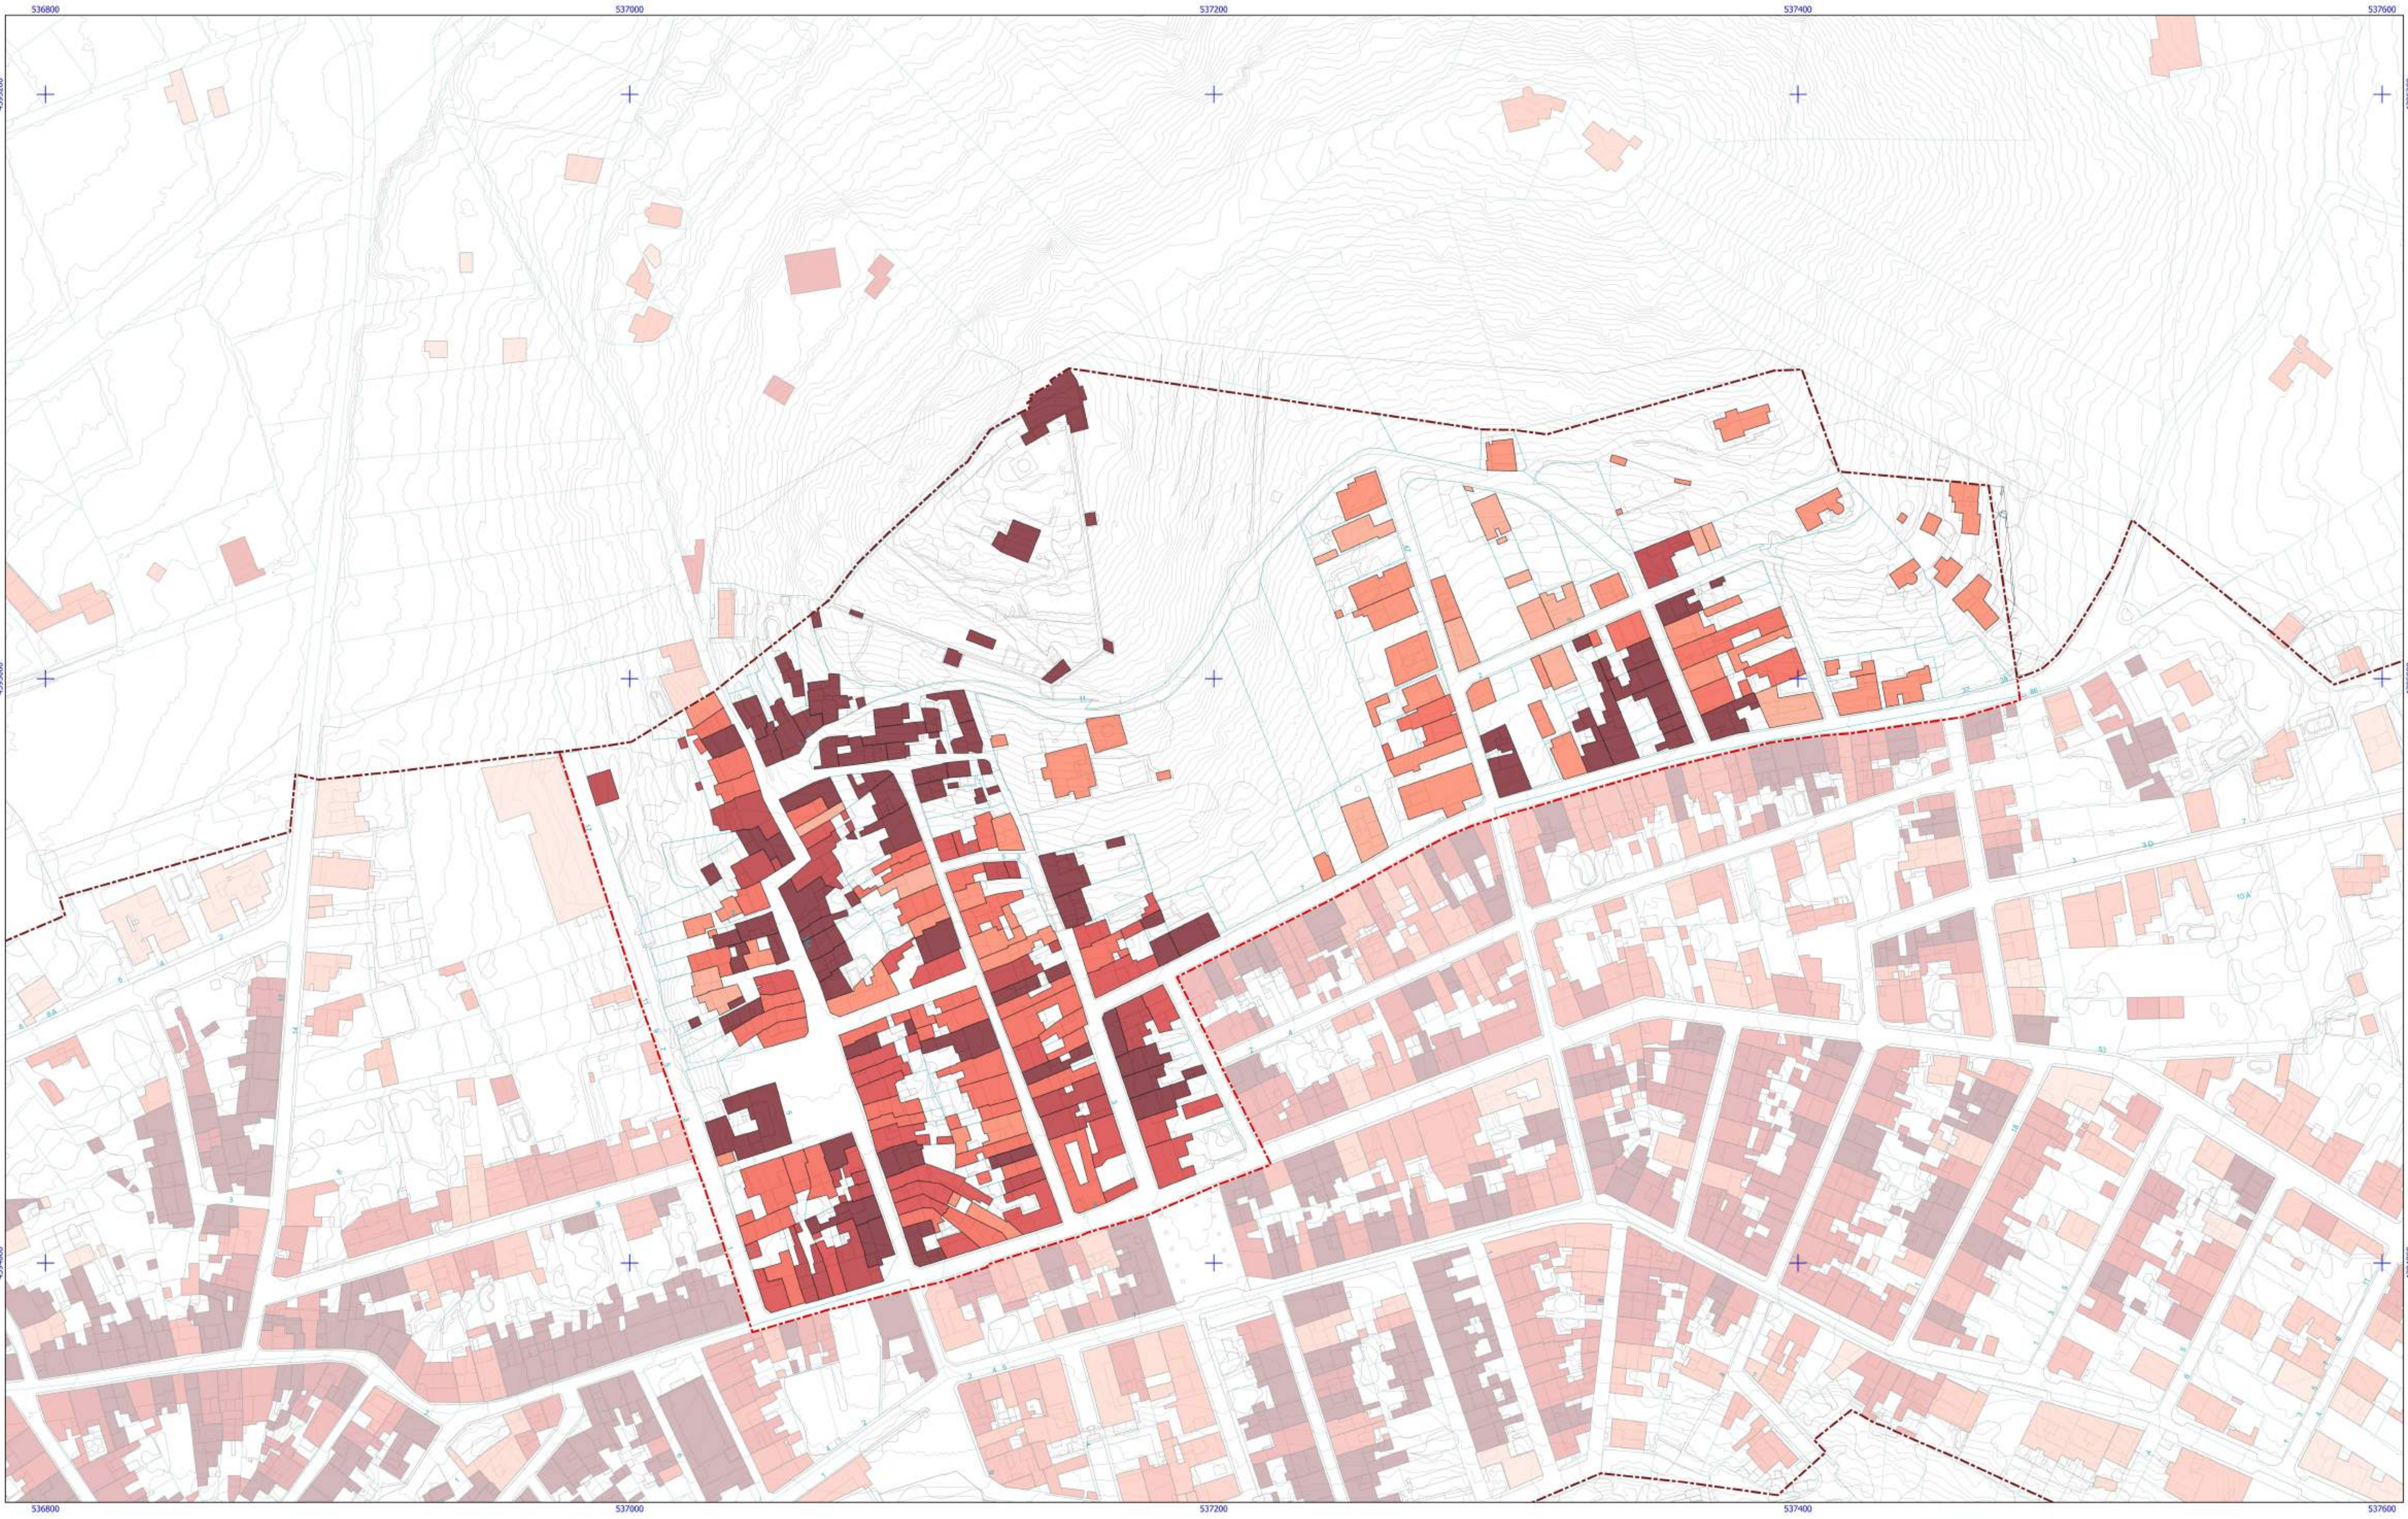

RÈGIM DEL SÒL

- Limit de terme municipal
- Limit de classificació
- Limit de sector

TEIXIT RESIDENCIAL

Any de construcció de les edificacions

- < 1900
- 1900-1919
- 1920-1939
- 1940-1959
- 1960-1979
- 1980-1999
- 2000-2019
- > 2020

Ajuntament de Capdepera

Pla Especial de Reforma Interior del Castell de Capdepera

Plànol:
ANTIGUITAT DE LES EDIFICACIONS

PI-2.3

Desembre 2023 (V.AI-12.2023) • ETRS89 • A NORD


Equip redactor:
Jaume Luis Salas, arquitecte i urbanista

DIN-A3 1:2.000

DIN-A1 1:1.000

0 20 40 60 m

0 10 20 30 m

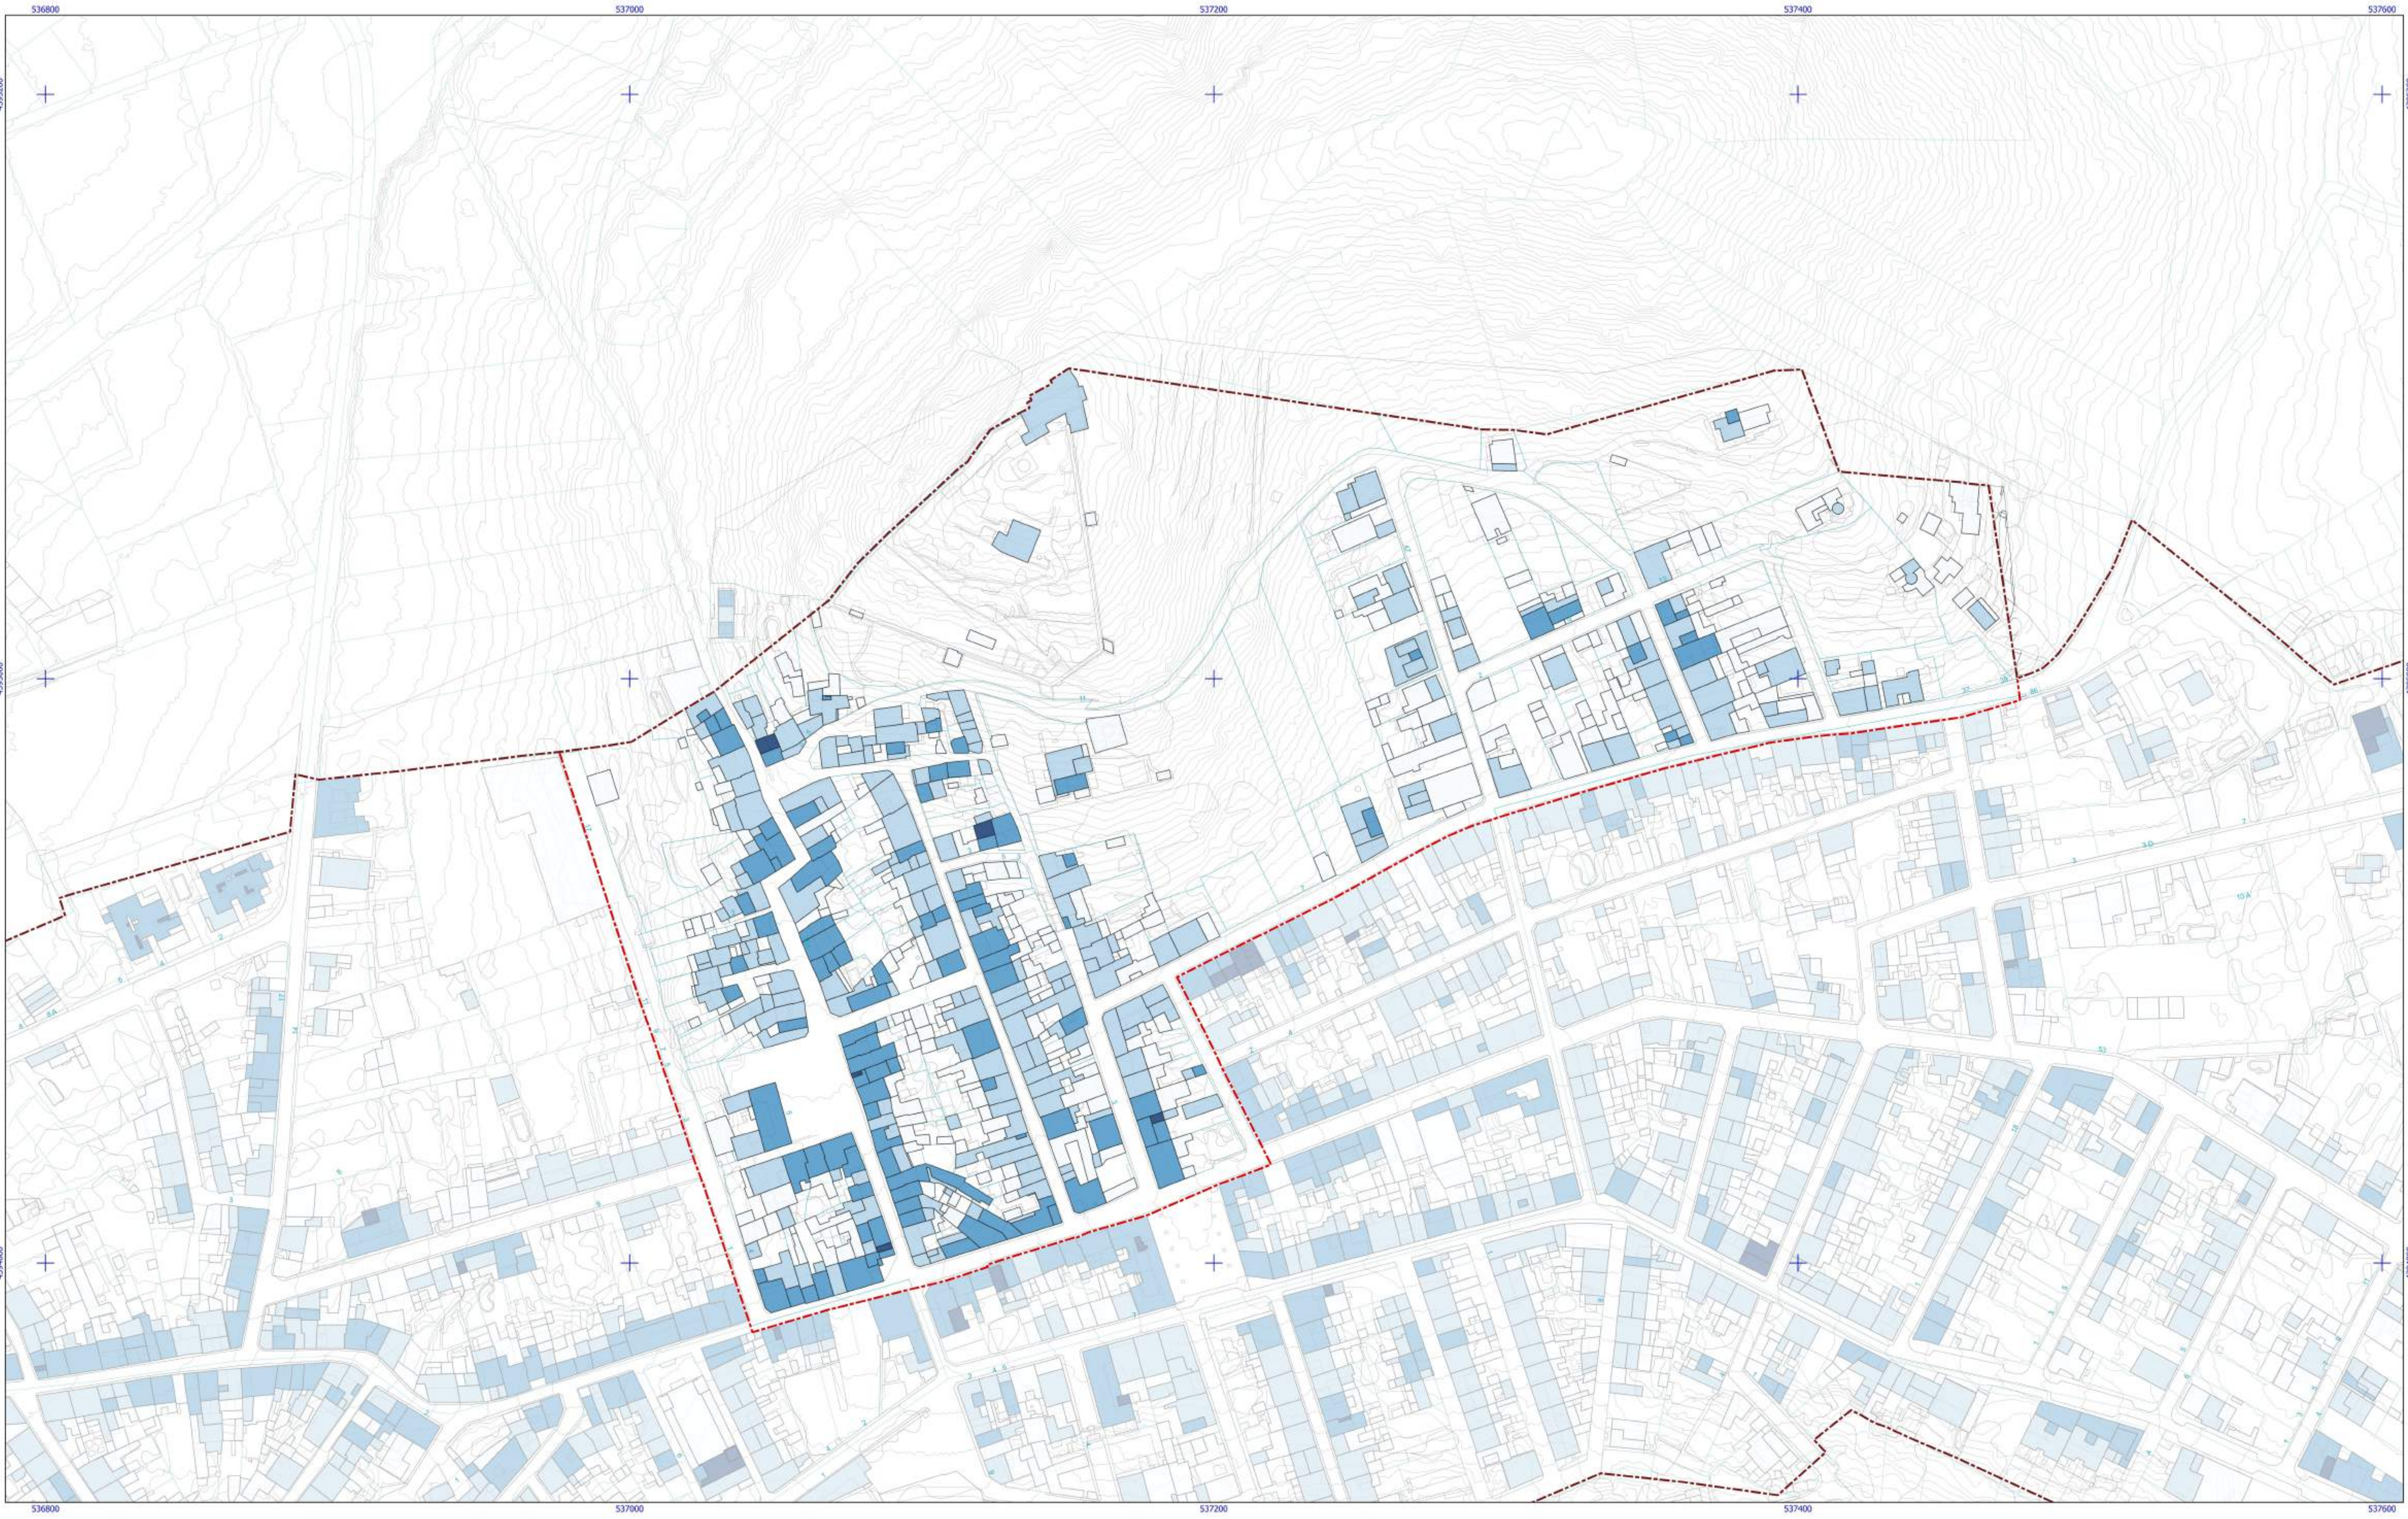

RÈGIM DEL SÒL

- Limit de terme municipal
- Limit de classificació
- Limit de sector

TEIXIT RESIDENCIAL

Alçades de les edificacions

- 1 planta (PB)
- 2 plantes (PB+1)
- 3 plantes (PB+2)
- 4 plantes (PB+3)

Ajuntament de Capdepera

Pla Especial de Reforma Interior del Castell de Capdepera

Plànol:
ALÇADES DE LES EDIFICACIONS

PI-2.4

Desembre 2023 (V.AI-12.2023) • ETRS89 • A NORD


Equip redactor:
Jaume Luis Salas, arquitecte i urbanista

DIN-A3 1:2.000

DIN-A1 1:1.000

0 20 40 60 m

0 10 20 30 m

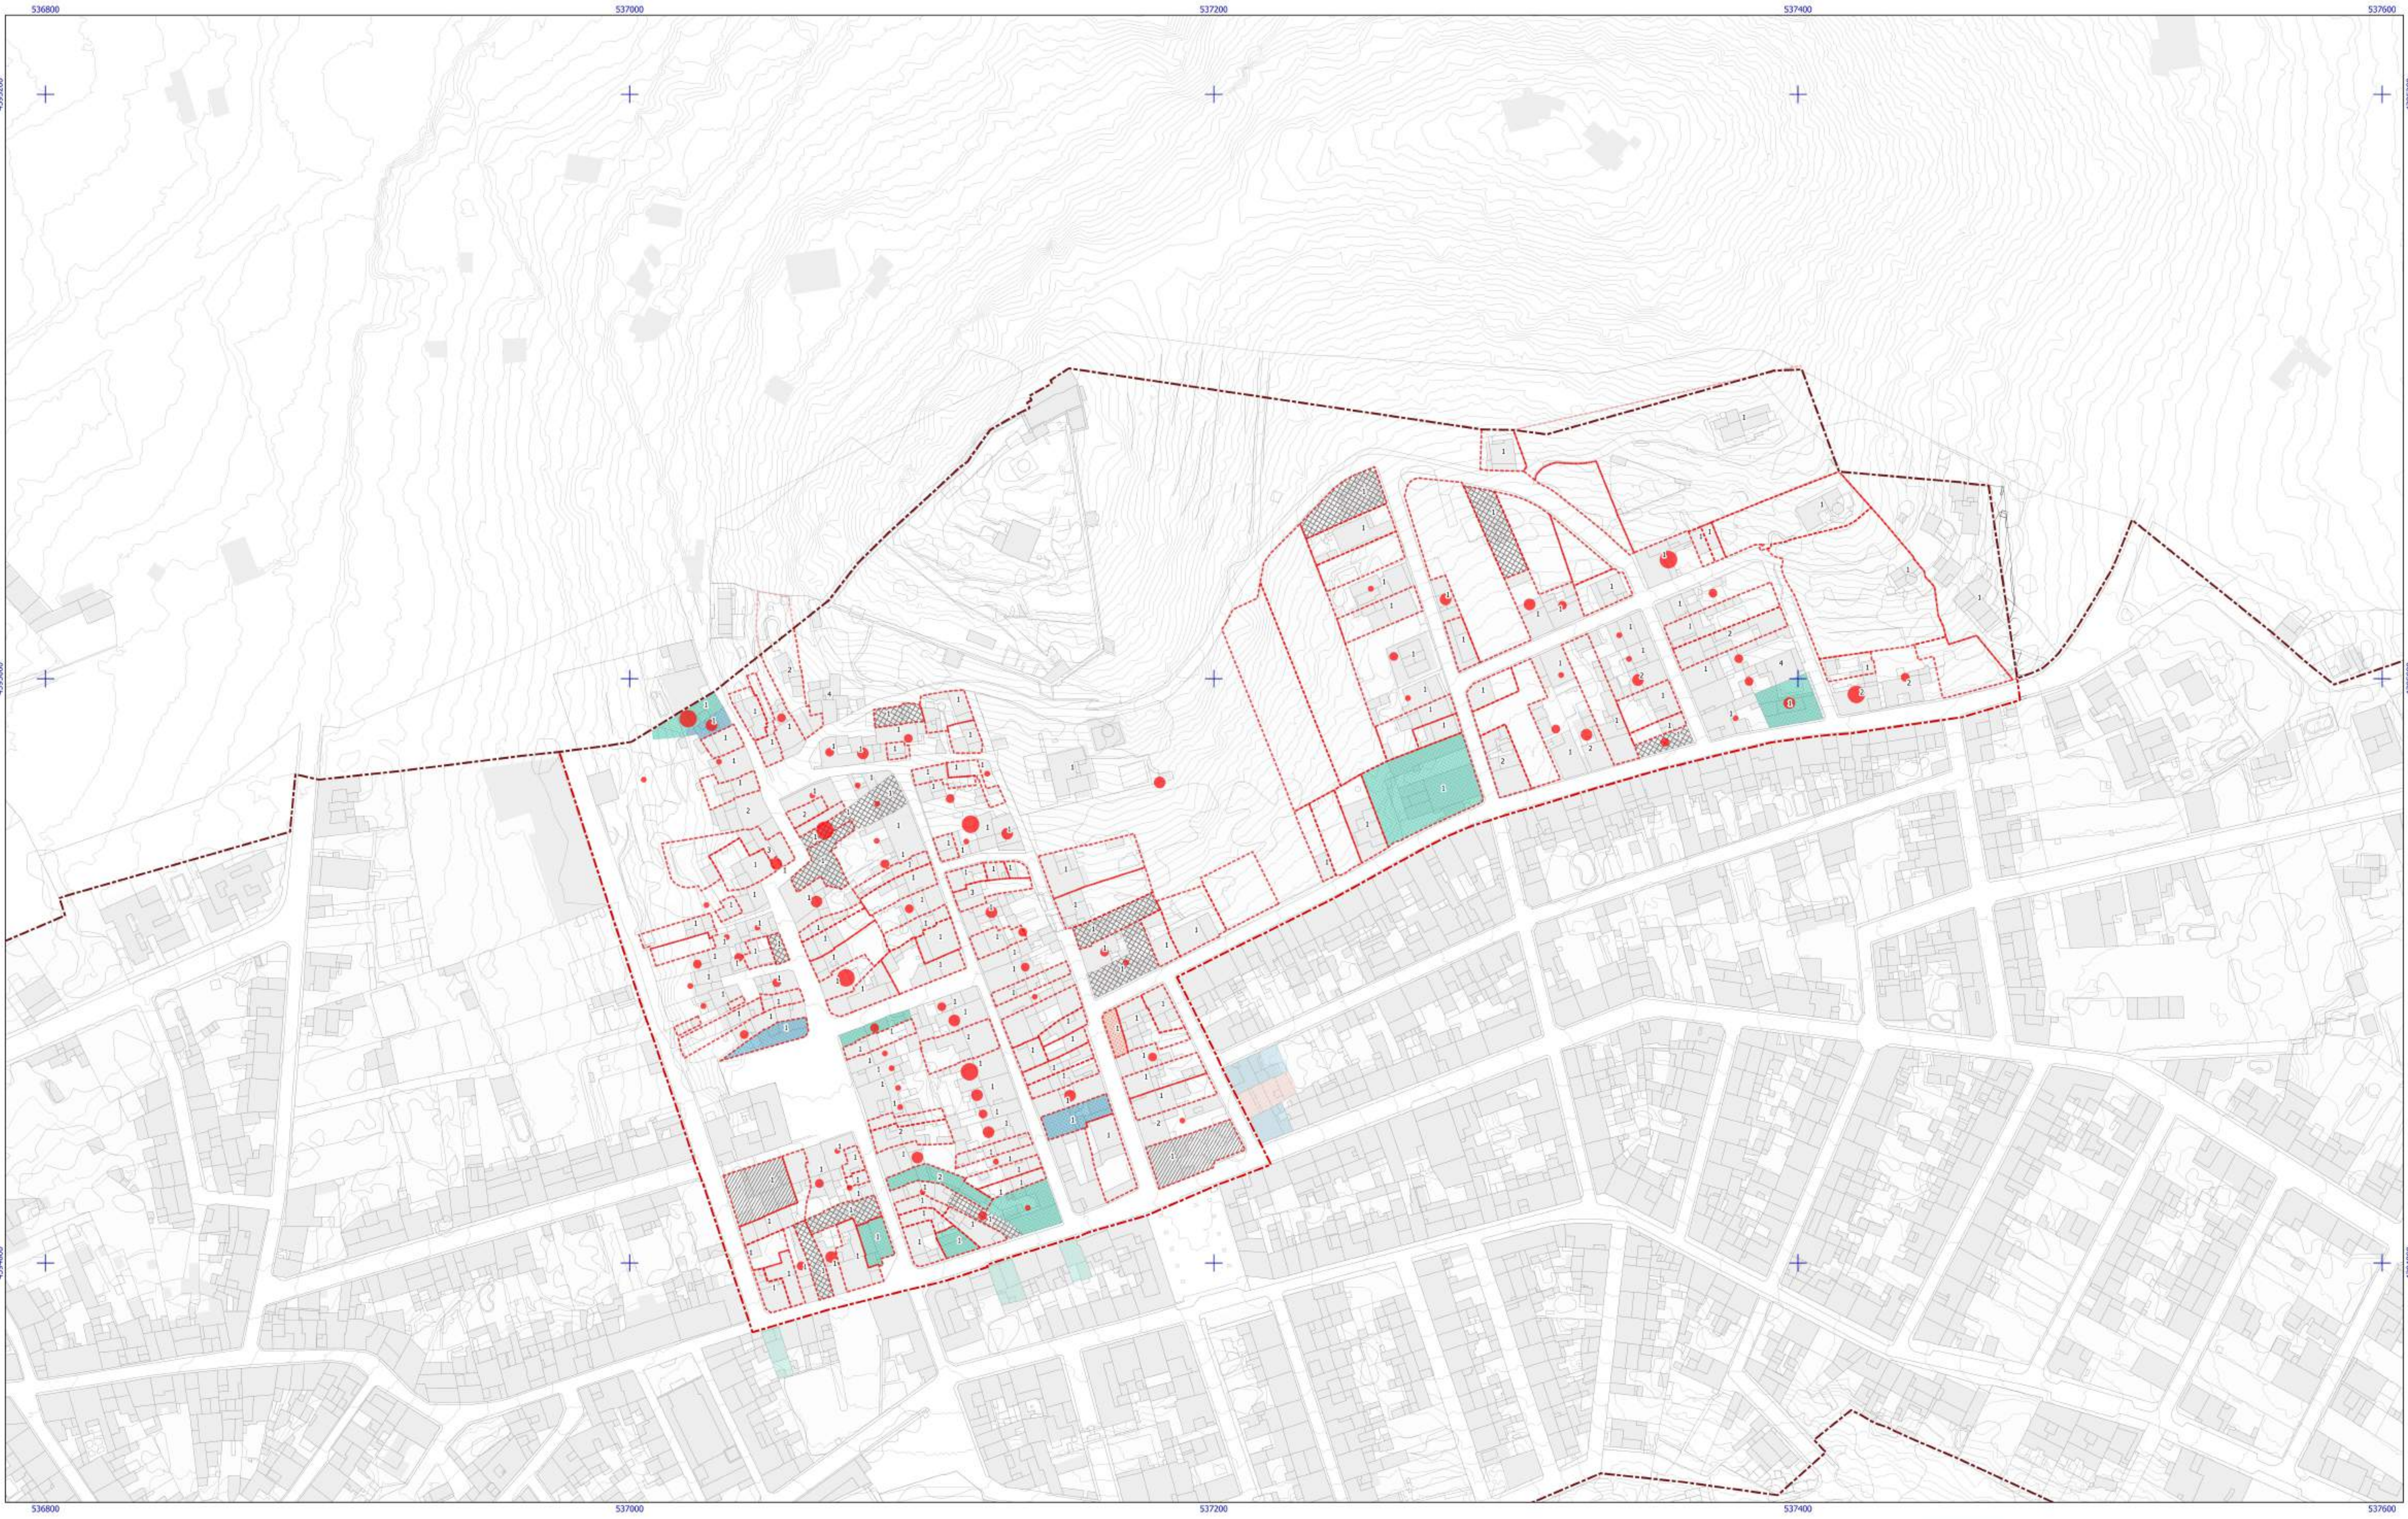

RÈGIM DEL SÒL

- Límit de terme municipal
- Límit de classificació
- Límit de sector

TEIXIT RESIDENCIAL

Habitants empadronats

- 1 persona
- 2 persones
- 3-5 persones
- 6 i més persones

Habitatge sense persones empadronades

1 Nombre d'habitatges, segons Cadastre

ACTIVITAT ECONÒMICA

Usos en planta baixa

- Comerç quotidià alimentari
- Comerç no alimentari
- Restauració

Activitat turística

- Establiments hotelers existents
- Establiments turístics vacacionals existents

SON SERVERA

Ajuntament de Capdepera

Pla Especial de Reforma Interior del Castell de Capdepera

Plànol:
TEIXIT RESIDENCIAL I USOS


Desembre 2023 (V.AI-12.2023) • ETRS89 • A NORD

Equip redactor:
Jaume Luis Salas, arquitecte i urbanista

PI-2.5

DIN-A3 1:2.000 0 20 40 60 m

DIN-A1 1:1.000 0 10 20 30 m

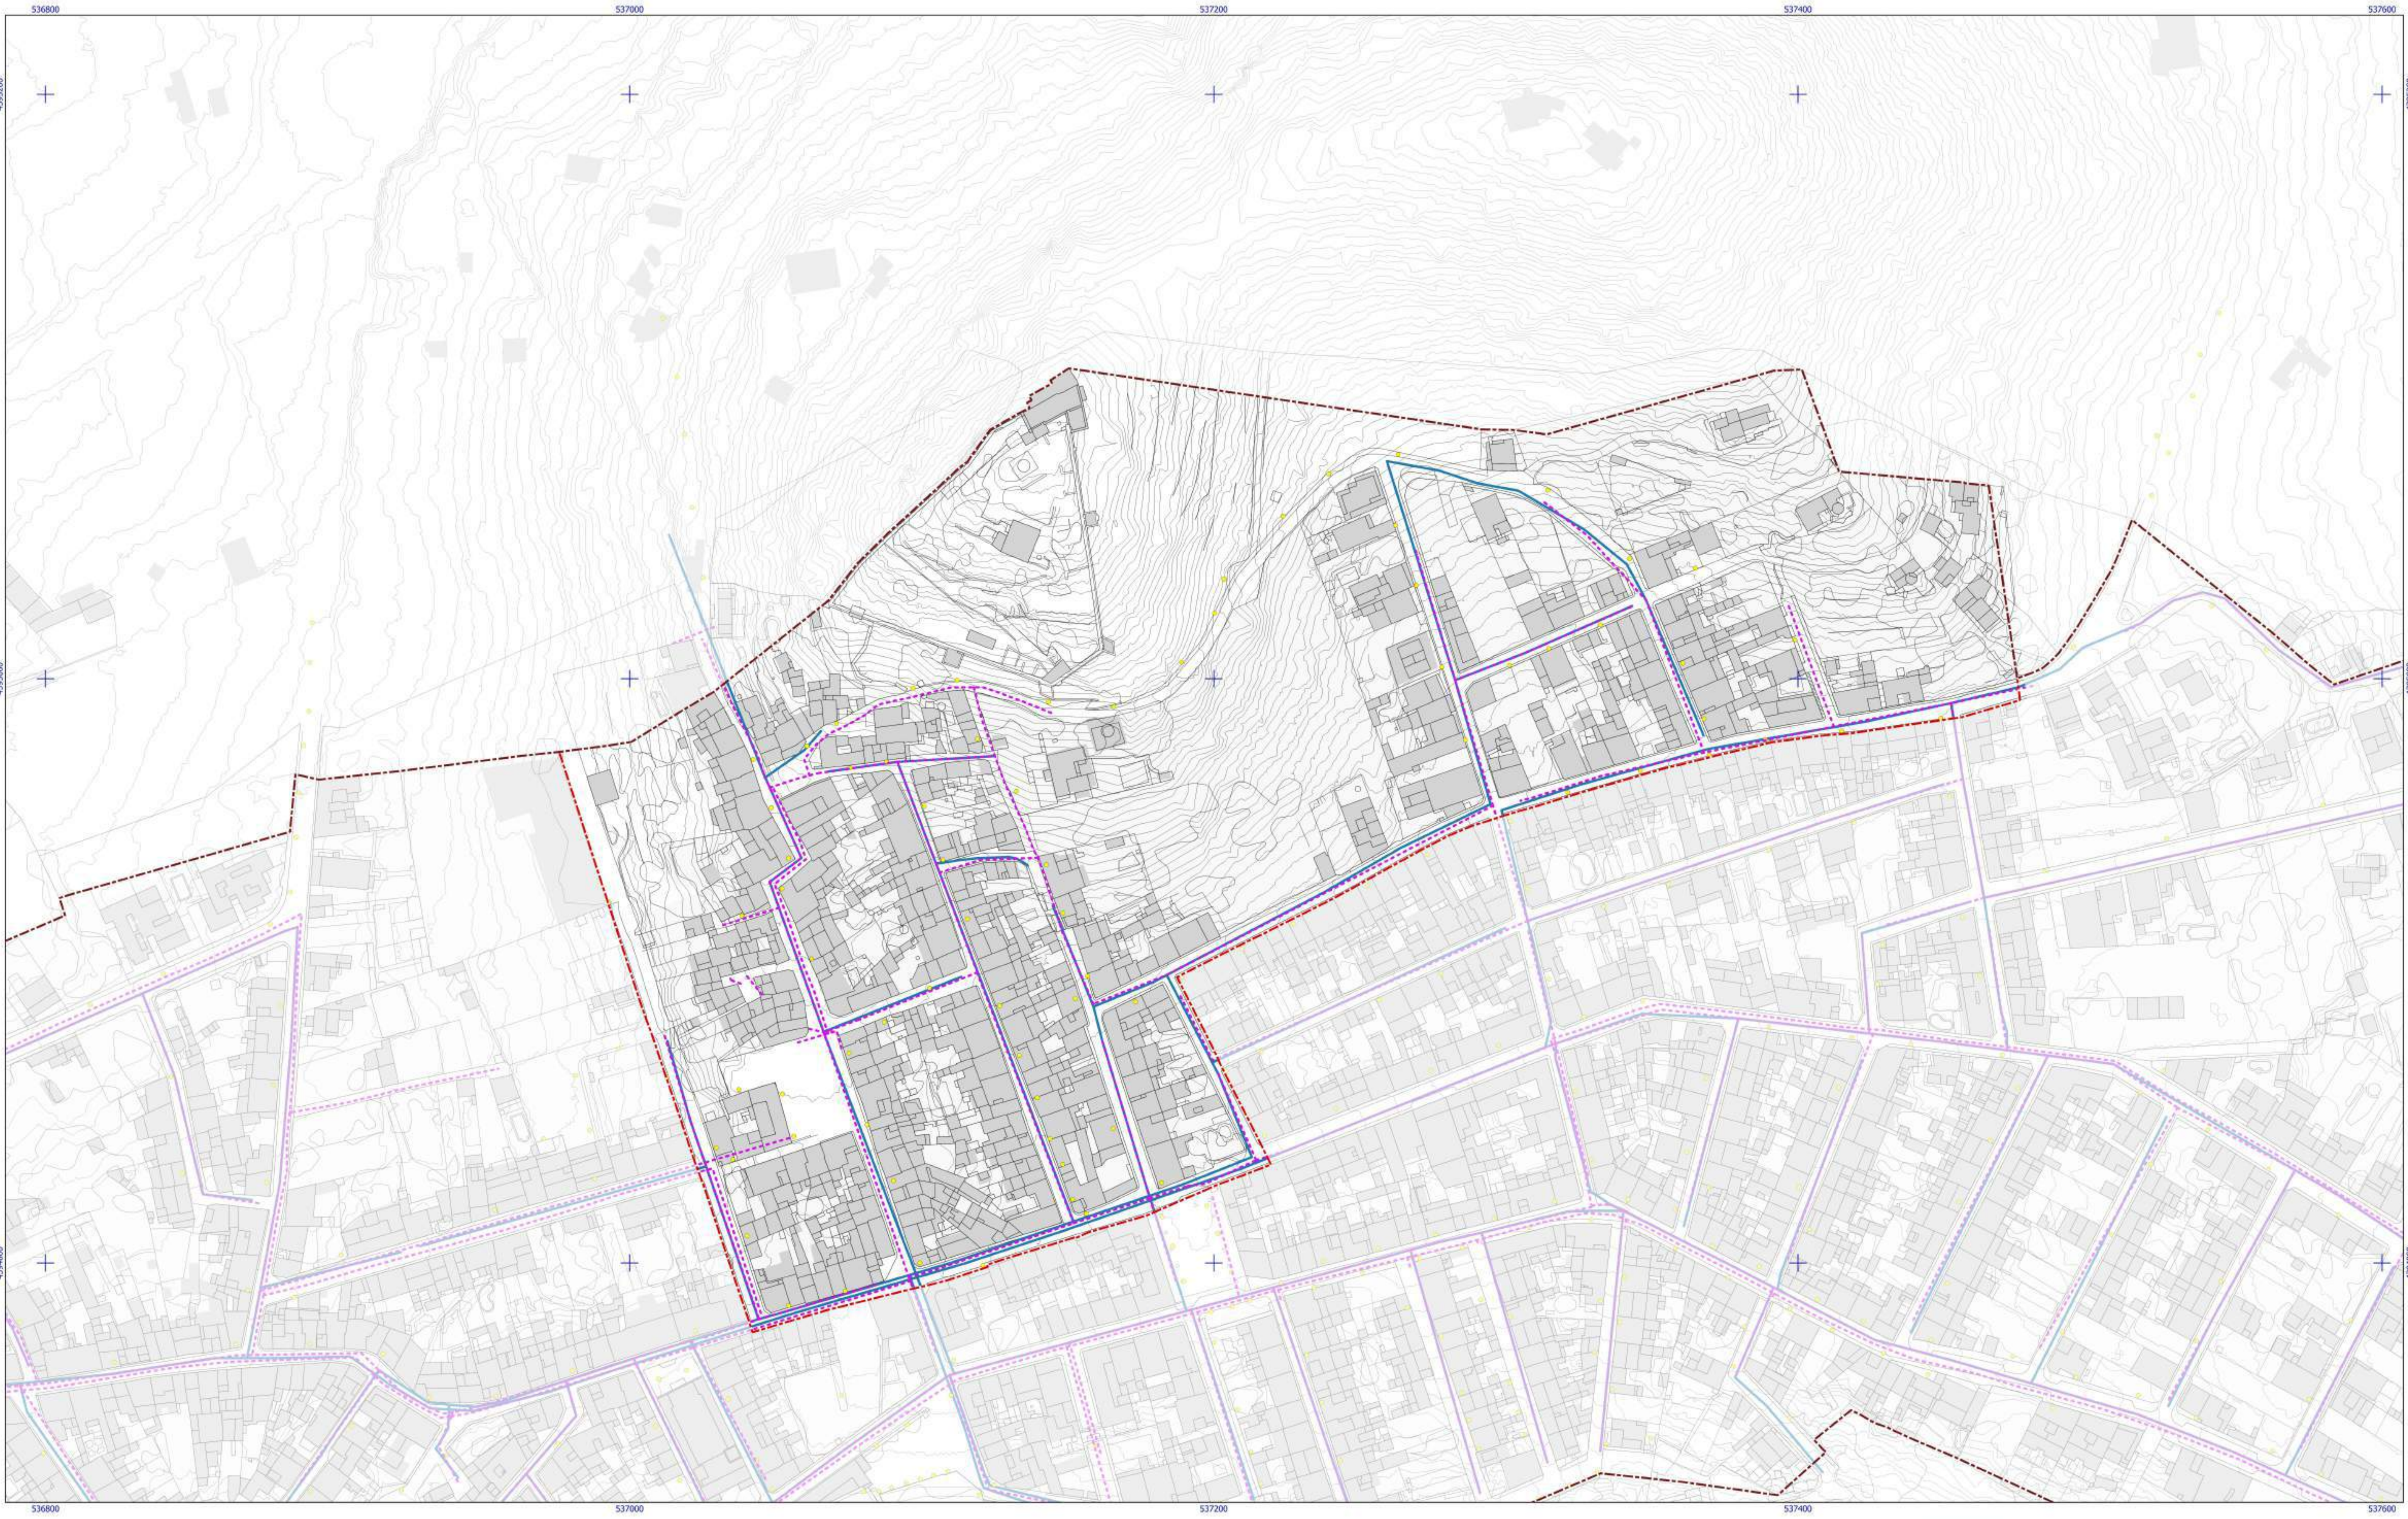

RÈGIM DEL SÒL

— Límit de terme municipal
— Límit de classificació
— Límit de sector

XARXES DE SERVEIS EXISTENTS
Font: EIEL

- Xarxa d'aigua potable
- Xarxa de sanejament
- Xarxa d'enllumenat

Ajuntament de Capdepera

Pla Especial de Reforma Interior del Castell de Capdepera

Plànol:
ANITGUITAT DE LES EDIFICACIONS

Desembre 2023 (V.AI-12.2023) • ETRS89 • A NORD
Equip redactor:
Jaume Luis Salas, arquitecte i urbanista

PI-2.6

DIN-A3 1:2.000	0 20 40 60 m
DIN-A1 1:1.000	0 10 20 30 m

