



Marc normatiu centres educatius 0-3 anys

IEPI
desembre 2020

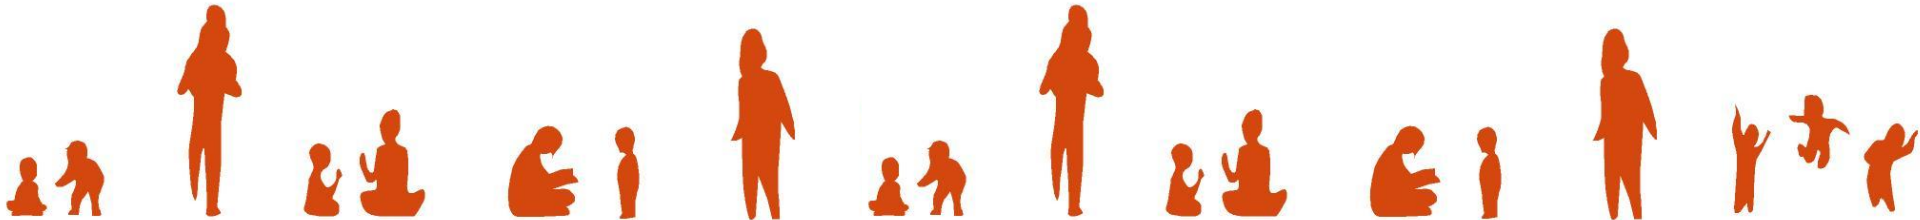

Normativa educativa en el temps


- **REAL DECRETO 1004/1991**
- **DECRET 60/2008**
Modificacions posteriors **78/2008** i **58/2019**
- **DECRET 23/2020**
Text consolidat del Decret pel qual s'estableixen els requisits mínims dels centres de primer cicle d'educació infantil

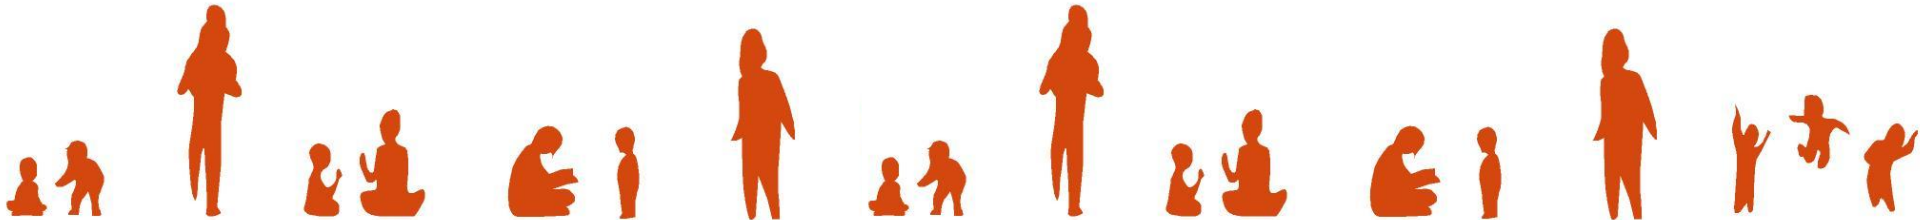

DECRET 23/2020

Requisits d'espais i instal·lacions

- Els centres de primer cicle d'educació infantil poden oferir:
 - **cicle complet** ⇒ 3 unitats (aules), o més, una per a cada tram d'edat
 - **part del cicle** ⇒ 1 o 2 unitats, agrupant infants de diferents edats

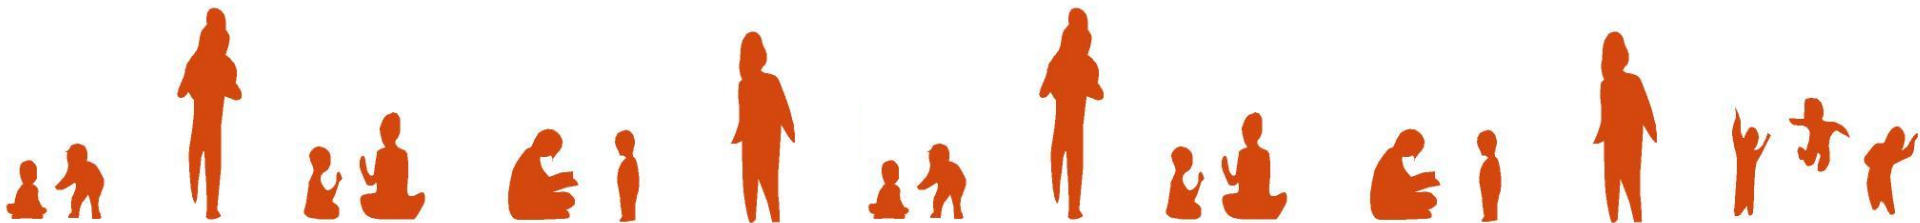

DECRET 23/2020

Requisits d'espais i instal·lacions

Centre de 3 unitats (0-1 anys, 1-2 anys, 2-3 anys)

Espais docents

Aula 0-1




(8.4 m² descans)

Aula 1-2



(8 m² descans)

Aula 2-3

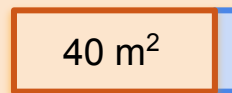


Bany 2 lav, 2 inod, dutxa
*5 m²

Usos múltiples



* El Decret no estableix superfície mínima

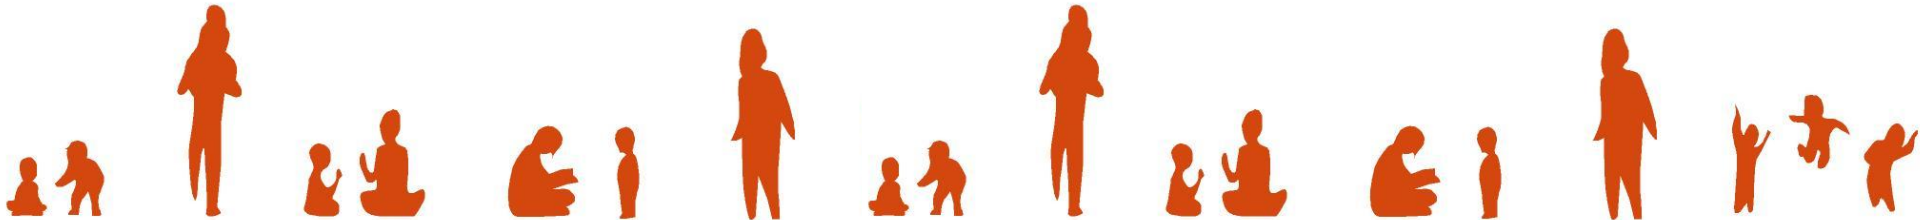

DECRET 23/2020

Requisits d'espais i instal·lacions

Espais administratius

Despatx (direcció/secretaria/reunions)

10 m²

Sala professorat (centres amb 6 unitats o més)

16 m²

Espais de serveis

Preparació aliments

*10 m²

Bany personal/adults lav, inod, dut

*6 m²

(adaptat)

Neteja/medicaments

*2 m²

Instal·lacions


*7 m²

Espais exteriors

Pati (preferentment assolellat amb zones d'ombra)

100 m²

* El Decret no estableix superfície mínima

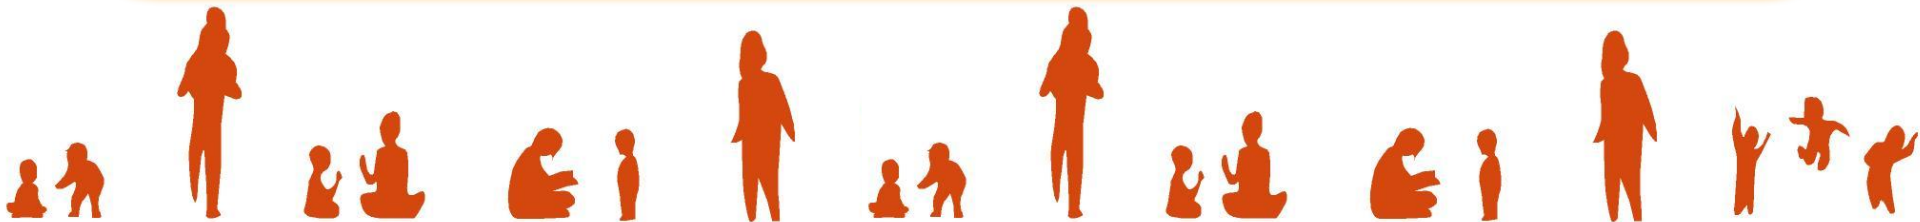

DECRET 23/2020

Requisits d'espais i instal·lacions

Centres amb El primer cicle (0-3 anys) i El segon cicle (3-6 anys)

Poden compartir aquests espais

Usos múltiples

40 m²

Despatx (direcció/secretaria/reunions)

10 m²

Bany personal/adult


*6 m² (adaptat)

Pati (preferentment assolellat amb zones d'ombra)

100 m²

- 0-1 anys: pati d'ús exclusiu
- 1-2 i 2-3 anys: pati compartit (sense ús simultani amb El segon cicle)

* El Decret no estableix superfície mínima

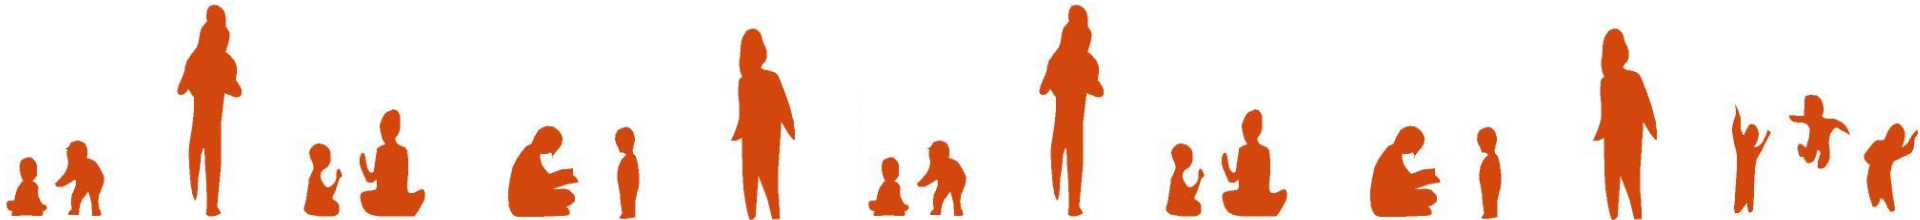


Centres singulars (Disposició addicional primera)

- Nuclis de població reduïda (< 2.500 habitants)
- Barriades amb característiques de privació social
- Taxa de natalitat considerablement més baixa que la mitjana de Balears
- Nucli antic de la localitat
- Zona consolidada amb dificultat de trobar solars o edificis amb prou superfície per a construir o adaptar centres de 3 unitats (informat per l'ajuntament)

Centres singulars (Disposició transitòria setena)

- Centres no autoritzats amb **llicència municipal d'activitats** anterior a **28 de juliol de 2019** que atenen infants de 0-3 anys

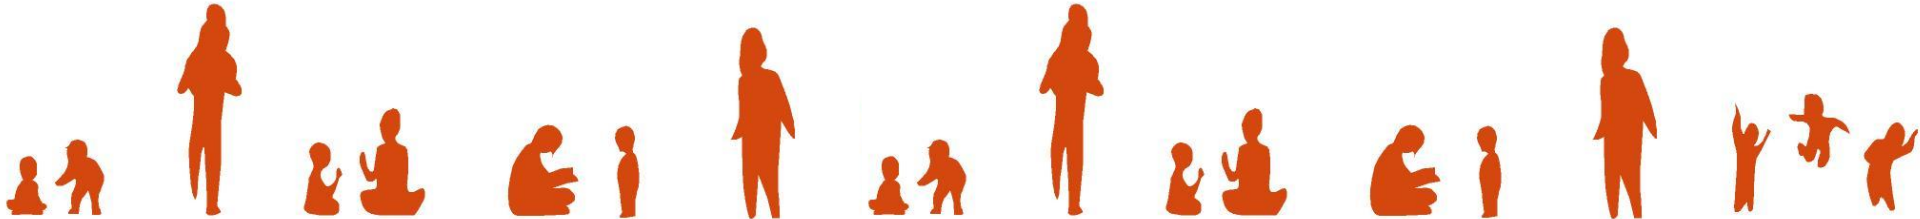

DECRET 23/2020

Requisits d'espais i instal·lacions

Centre singular de 3 unitats (0-1 anys, 1-2 anys, 2-3 anys)

Espais docents

Aula 0-1




(8.4 m² descans)

Aula 1-2




(8 m² descans)

Aula 2-3

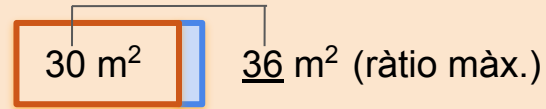


Bany 1 lav, 1 inod, dutxa
*5 m²

Usos múltiples

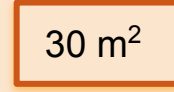

* El Decret no estableix superfície mínima

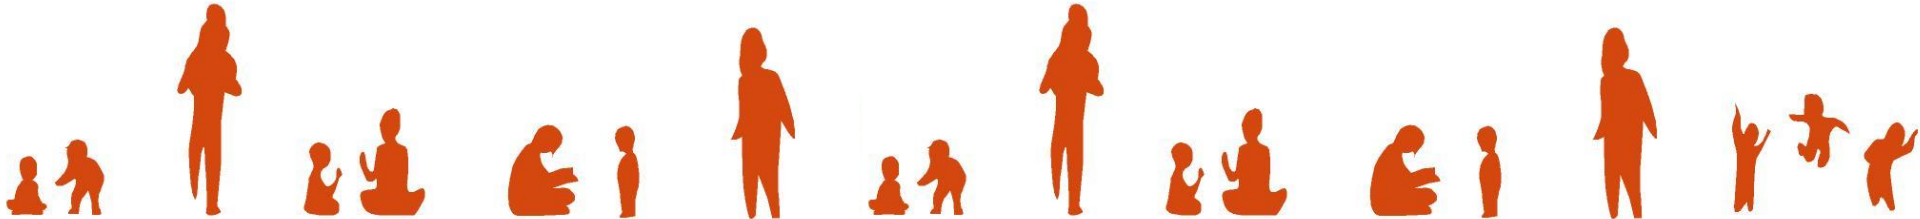

DECRET 23/2020

Requisits d'espais i instal·lacions

Espais administratius

Despatx (direcció/secretaria/reunions)

10 m²

Espais de serveis

Preparació aliments

*10 m²

Bany personal/adults lav, inod, dut

*6 m² (adaptat)

Neteja/medicaments

*2 m²

Instal·lacions


*7 m²

Espais exteriors

Pati (preferentment assolellat amb zones d'ombra)

75 m²

* El Decret no estableix superfície mínima

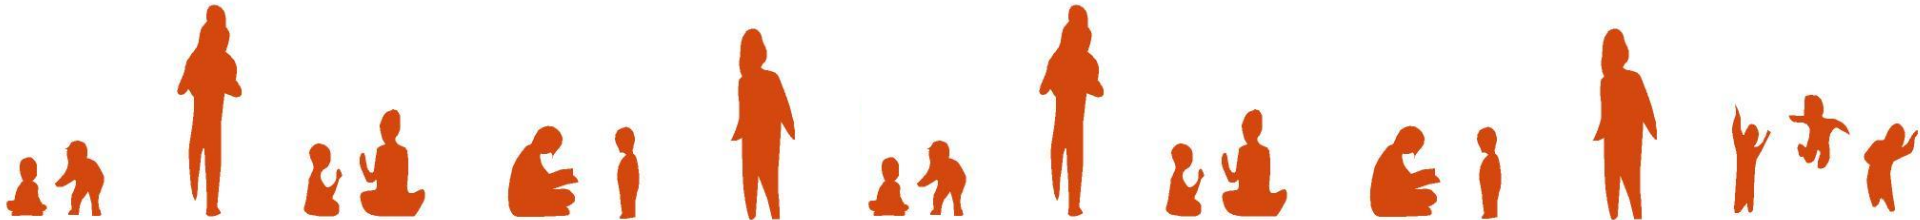

ESCOLES INFANTILS DE PRIMER CICLE / PROGRAMA DE NECESSITATS (superfícies en m2) / IEPI 2020

OBLIGATORIS (Decret 23/2020)	RECOMANABLES	SINGULARS			STANDARD		
		1 unitat	2 unitats	3 unitats	1 línia (3 u.)	2 línies (6 u.)	3 línies (9 u.)
Espais docents							
Aula infants 0-1 anys					40 (3)	80 (3)	120 (3)
Aula infants 1-2 anys		30 (1)	60 (1)	90 (1)	40 (4)	80 (4)	120 (4)
Aula infants 2-3 anys					40	80	120
Usos múltiples			30	30	40	40	40
Bany (aula 2-3 anys)		5 (*) (2)	5 (*) (2)	5 (*) (2)	5 (*)	10 (*)	15 (*)
Espais de serveis							
Preparació aliments		10 (*)	10 (*)	10 (*)	10 (*)	15 (*)	20 (*)
Bany personal / adults (adaptat)		6 (*)	6 (*)	6 (*)	6 (*)	12 (*)	18 (*)
Productes neteja / medicaments		2 (*)	2 (*)	2 (*)	2 (*)	2 (*)	2 (*)
Instal·lacions		7 (*)	7 (*)	7 (*)	7 (*)	10 (*)	12 (*)
	Rebost				5	8	10
	Guardacotxets				6	12	18
	Bugaderia				6	6	6
	Magatzem				10	15	20
	Magatzem pati				7	10	12
	Bany pati (1 lav. i 1 vat. per línia)				5	8	10
Espais administratius							
Despatx (direcció / secret / reunions)		10	10	10	10	10	10
Sala professorat						16	16
Espais de pas							
Sup. útil d'espais		70	130	160	239	414	569
Passadissos i vestíbuls (25%)		18	33	40	60	104	142
Sup. total útil i construïda							
Sup. útil total		88	163	200	299	518	711
Sup. construïda total (+12%)		98	182	224	335	580	796
Espais exteriors							
Sup. pati		45-60 (6)	45-60 (6)	75	100	120	180

(*) Mínim estimat. No s'exigeix un mínim de superfície.

(1) Aules agrupant o no edats.

(2) Si hi ha nins de 2-3 anys.

(3) Inclou dormitori de 8,4 m2.

(4) Inclou dormitori de 8 m2.


(5) Pati de 2 m2 per infant major de 2 anys.

(6) 45 m2 amb infants menors de 2 anys i 60 m2 si hi ha infants de 2-3 anys.

PROGRAMA FUNCIONAL D'UNA ESCOLETA

REQUISITS D'ESP AIS I INSTAL·LACIONS / Decret 23/2020

ESCOLETA DE 3 unitats

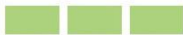

ESP AIS MÍNIMS (Decret 23/2020)			SUP. Decret	SUP. recomanable
· Aula 0-1 anys	espai jocs	2,5 m ² /infant (17,5 m ² /7 infants)	40 m ²	
	espai descans	1,2 m ² /infant (8,4 m ² /7 infants)		
	espai preparació biberons espai canvi de bolquers	1,8 m ² 1,8 m ²		
· Aula 1-2 anys	espai jocs	2,5 m ² /infant (30 m ² /12 infants)	40 m ²	
	espai descans	8 m ²		
	espai canvi de bolquers	1,8 m ²		
· Aula 2-3 anys	espai jocs	2 m ² /infant (36 m ² /18 infants)	40 m ²	
	espai canvi de bolquers	—		
· Cambra bany/aula 2-3 anys (accés directe des de l'aula)	2 lavabos i 2 vàters	—	—	5 m ²
· Espais preparació i manipulació d'aliments	—	—	—	10 m ²
· Espais tancats (medicaments i neteja)	—	—	—	2 m ²
· Aula usos múltiples/menjador	(centres amb més d'una unitat)	—	40 m ²	—
· Cambra bany personal i persones adultes (adaptat)	lavabo, vàter i dutxa	—	—	6 m ² *
· Despatx (direcció, secretaria, sala de reunions)	—	—	10 m ²	—
· Instal·lacions de climatització	—	—	—	7 m ²
· Espai obert (esplai)	>100 m ² i mínim 2 m ² /infant major d'1 any	—	100 m ²	—

ESP AIS RECOMANABLES

· Rebot	—	5 m ²
· Guardacotxets	—	6 m ²
· Bugaderia	—	6 m ²
· Magatzem didàctic	—	10 m ²
· Magatzem pati	—	7 m ²
· Bany pati	1 lavabo i 1 vàter	5 m ²

* Nota: és recomanable aquesta cambra dividida en dos espais (vestidor del personal i bany adaptat), incrementant-se lleugerament la superfície de dalt.

RESUM

Superfície útil d'espais i cambres	239 m ²
Passadissos i vestíbuls (25%)	60 m ²
Superfície útil total del centre	299 m²
Superfície construïda total del centre (12%)	335 m²

Espais exteriors 100 m²

PROGRAMA FUNCIONAL D'UNA ESCOLETA

REQUISITS D'ESP AIS I INSTAL·LACIONS / Decret 23/2020

ESCOLETA DE 6 unitats



ESP AIS MÍNIMS (Decret 23/2020)			SUP. Decret	SUP. recomanable
· 2 aules 0-1 anys	espai jocs	2,5 m ² /infant (17,5 m ² /7 infants)	80 m ²	
	espai descans	1,2 m ² /infant (8,4 m ² /7 infants)		
	espai preparació biberons espai canvi de bolquers	1,8 m ² 1,8 m ²		
· 2 aules 1-2 anys	espai jocs	2,5 m ² /infant (30 m ² /12 infants)	80 m ²	
	espai descans	8 m ²		
	espai canvi de bolquers	1,8 m ²		
· 2 aules 2-3 anys	espai jocs	2 m ² /infant (36 m ² /18 infants)	80 m ²	
	espai canvi de bolquers	—		
· Cambra bany/aula 2-3 anys (accés directe des de les aules)	2 lavabos i 2 vàters per aula (pot ser compartida per 2 aules)	—	—	10 m ²
· Espais preparació i manipulació d'aliments	—	—	—	15 m ²
· Espais tancats (medicaments i neteja)	—	—	—	2 m ²
· Aula usos múltiples/menjador	(centres amb més d'una unitat)	—	40 m ²	—
· Cambra bany personal i persones adultes (adaptat)	lavabo, vàter i dutxa	—	—	12 m ² *
· Despatx (direcció, secretaria, sala de reunions)	—	—	10 m ²	—
· Sala de professorat (si el centre té 6 unitats o més)	—	—	16 m ²	—
· Instal·lacions de climatització	—	—	—	10 m ²
· Espai obert (esplai)	>100 m ² i mínim 2 m ² /infant major d'1 any	—	120 m ²	—

ESP AIS RECOMANABLES

· Rebot	—	8 m ²
· Guardacotxets	—	12 m ²
· Bugaderia	—	6 m ²
· Magatzem didàctic	—	15 m ²
· Magatzem pati	—	10 m ²
· Bany pati	2 lavabos i 2 vàters	8 m ²

* Nota: és recomanable aquesta cambra dividida en dos espais (vestidor del personal i bany adaptat), incrementant-se lleugerament la superfície de dalt.

RESUM

Superfície útil d'espais i cambres	414 m ²
Passadissos i vestíbuls (25%)	104 m ²
Superfície útil total del centre	518 m²
Superfície construïda total del centre (12%)	580 m²

Espais exteriors 120 m²

RECOMANACIONS


Aules

Flexibilitat d'ús → futurs canvis de configuració

Aula 0-1



Aula 1-2

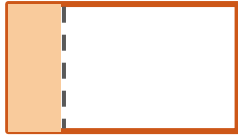

Aula 2-3



Decret 23/2020




afegir bany



incorporar zona de descans (corredisses o cortines)



Recomanació


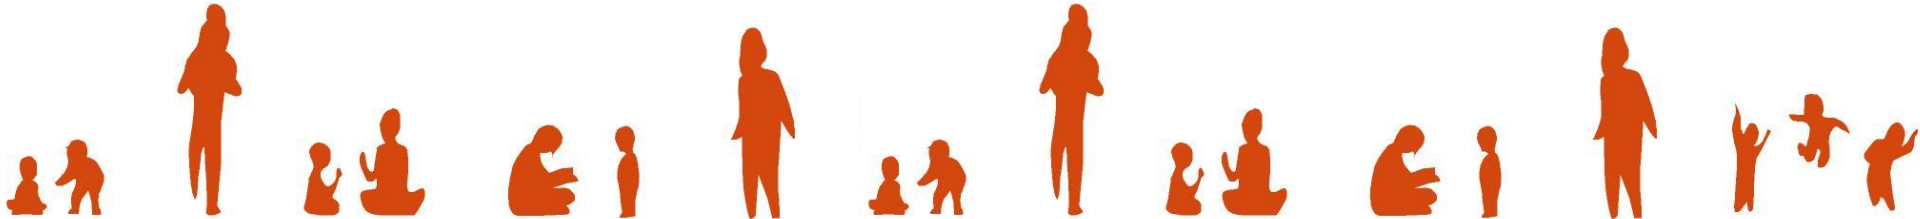


RECOMANACIONS

Aules


Comunicades entre sí (almenys de dues en dues)

Sortida directa a pati

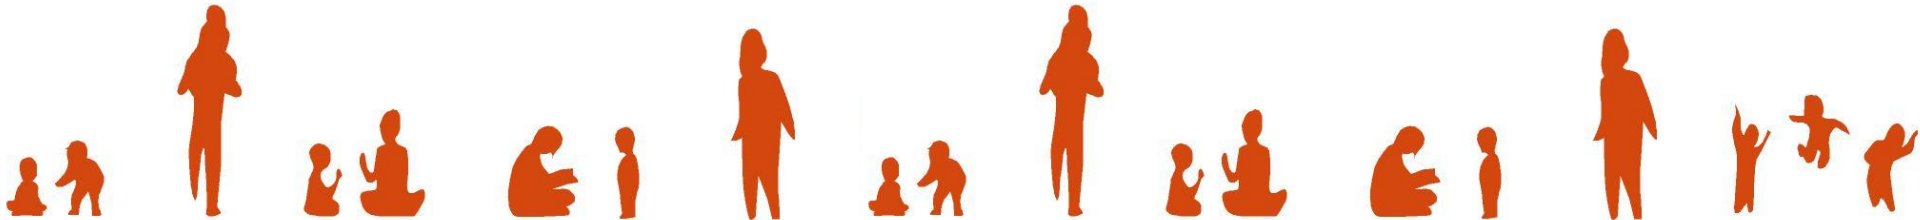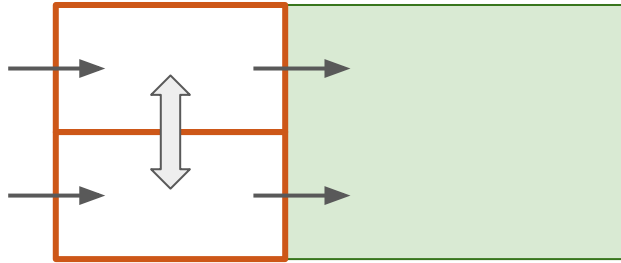

NORMATIVA D'APLICACIÓ

- En matèria educativa: **Decret 23/2020** de 31 de juliol
- Condicions d'higiene i habitabilitat: **Decret 145/1997 i Decret 20/2007** (la seva modificació).
I·luminació 1/10 sup.útil Ventilació 1/20 sup.útil
- **Codi Tècnic de l'Edificació (CTE)**: DB-SI (seguretat en cas d'incendi), DB-SUA (accessibilitat), DB-SE (seguretat estructural), DB-HR (protecció davant el soroll).

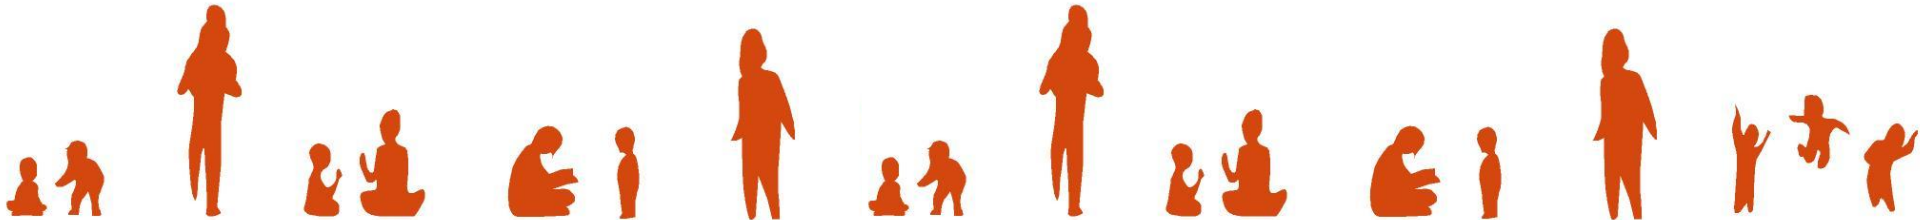

ASSESSORAMENT

- institutprimerainfancia@gmail.com
- tel: 971177800 ext: 77749

